


PROUDOVÁ SOUSTAVA : TN - C
 OCHRANA PŘED NEBEZP.DOTYKEM : AUTOMATICKÝM
 ODPOJENÍM OD ZDROJE


Milevsko ON – oprava výpravní budovy		
	Navrhl a kreslil:	Datum: 07/2020
Název: ELEKTROMĚROVÝ ROZVADĚČ "ER1"		Výkres č.:

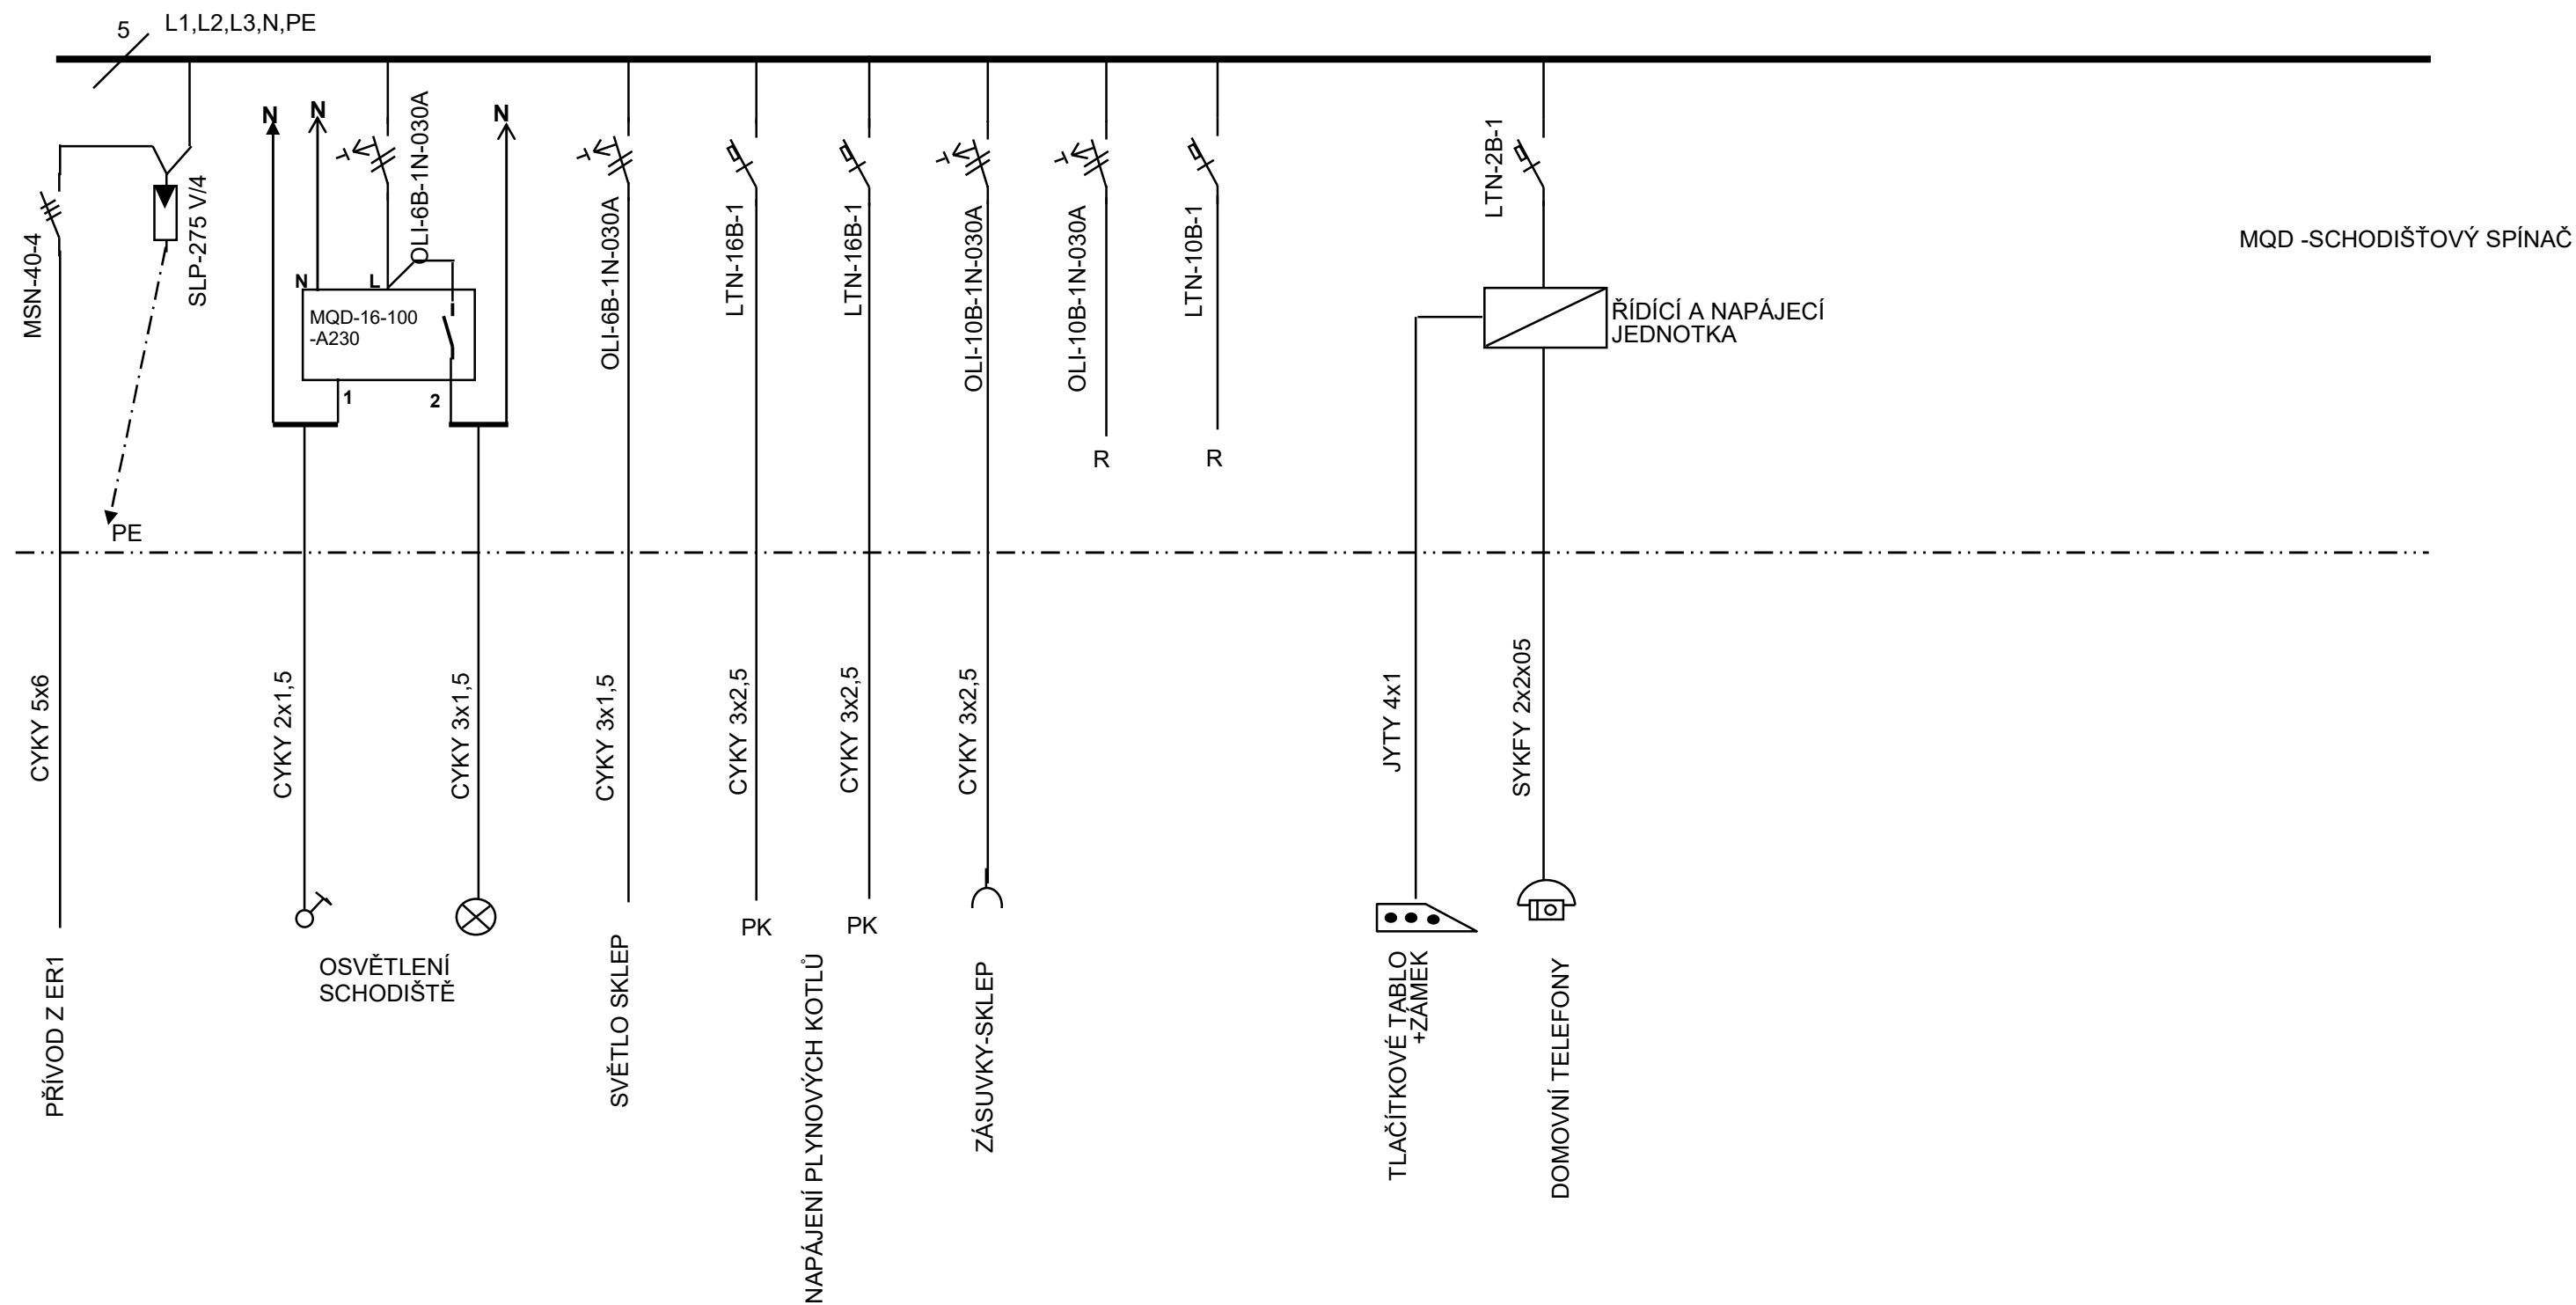

POROUDOVÁ SOUSTAVA : TN - C - S
 OCHRANA PŘED NEBEZP.DOTYKEM : AUTOMATICKÝM ODPOJENÍM
 OD ZDROJE,PROUDOVÝM CHRANIČEM

Milevsko ON – oprava výpravní budovy		
	Navrhl a kreslil:	Datum: 07/2020
Název: ROZVADĚČ SPOLEČNÉ SPOTŘEBY "RSS"	Výkres č.:	

STÁVAJÍCÍ ROZVADĚČ "RO5"
S MĚŘENÍM - BEZ JIŠTĚNÝCH
VÝVODŮ

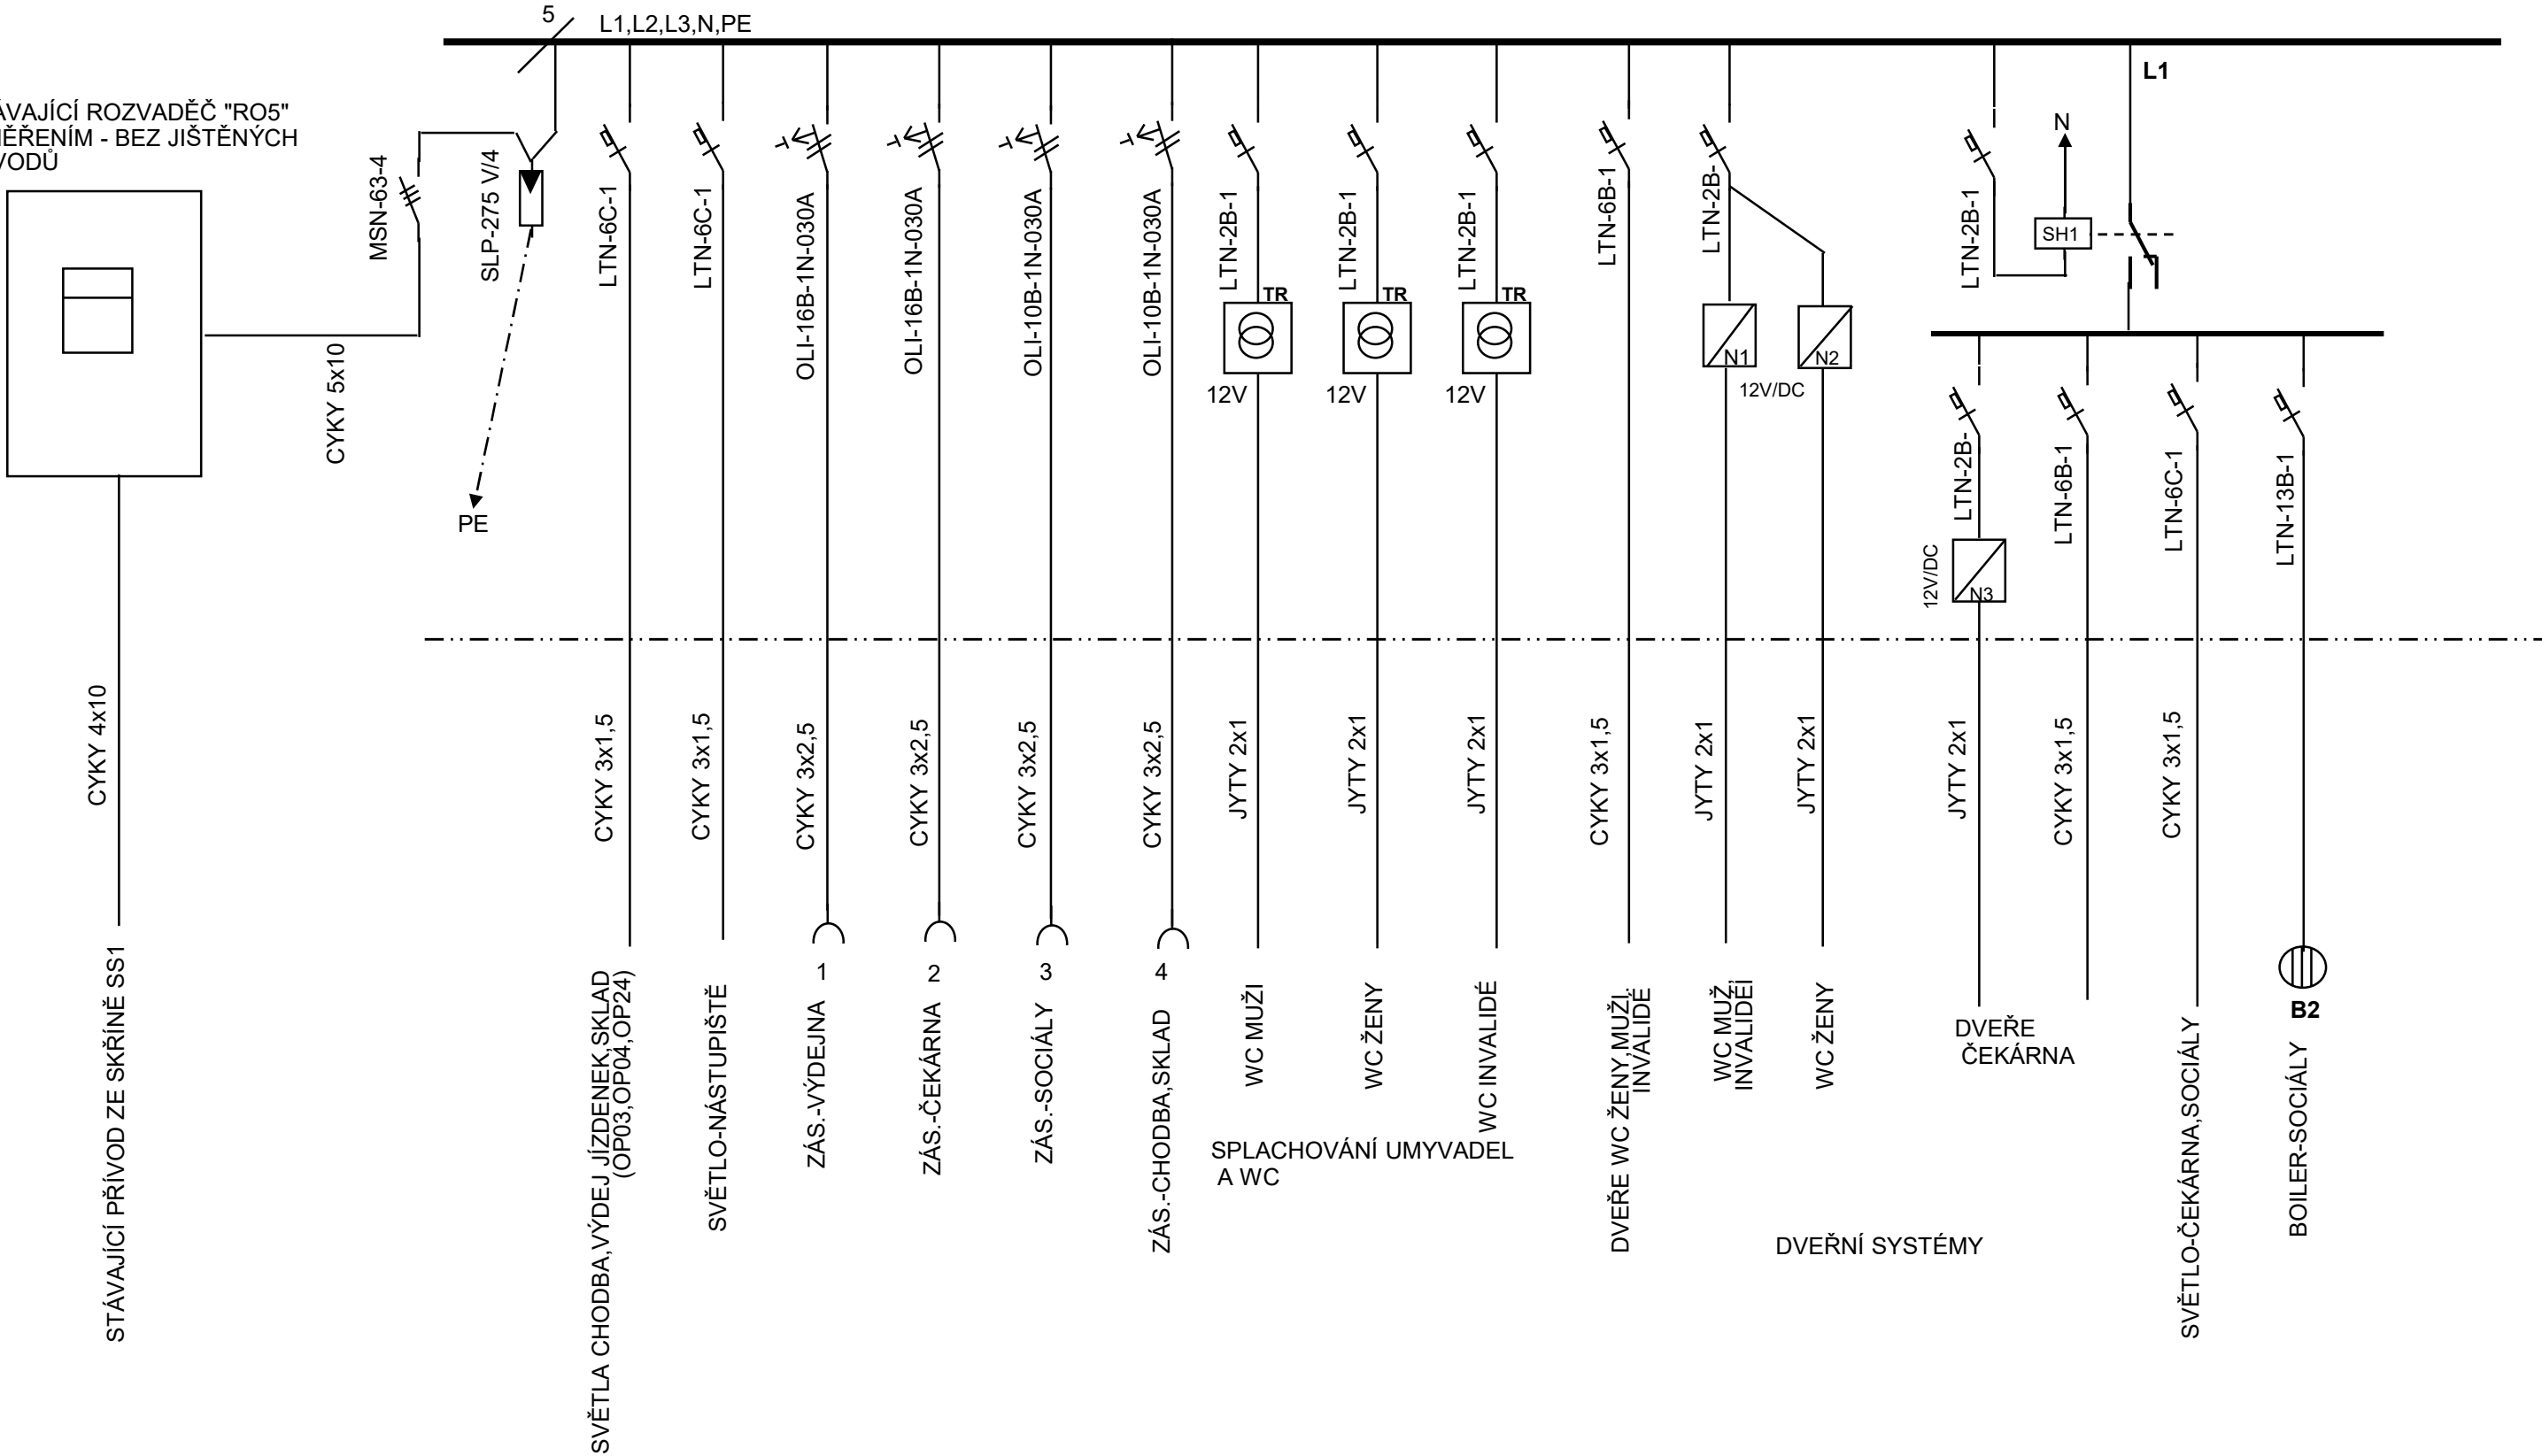


SH1 - SPÍNACÍ HODINY, TYP
MAN-D16-001-A230

TR - ZDROJ TYP COMATEC 230V/12V/AC/24W

N 1, N 2, N 3 - ZDROJ 230V/12/DC/30VA, TYP
AXSP3P02012, VÝR.AXIMA

Milevsko ON – oprava výpravní budovy		
	Navrhl a kreslil:	Datum: 07/2020
Název:	ROZVADĚČ "RO5.1" - ČÁST 1	
	Výkres č.:	

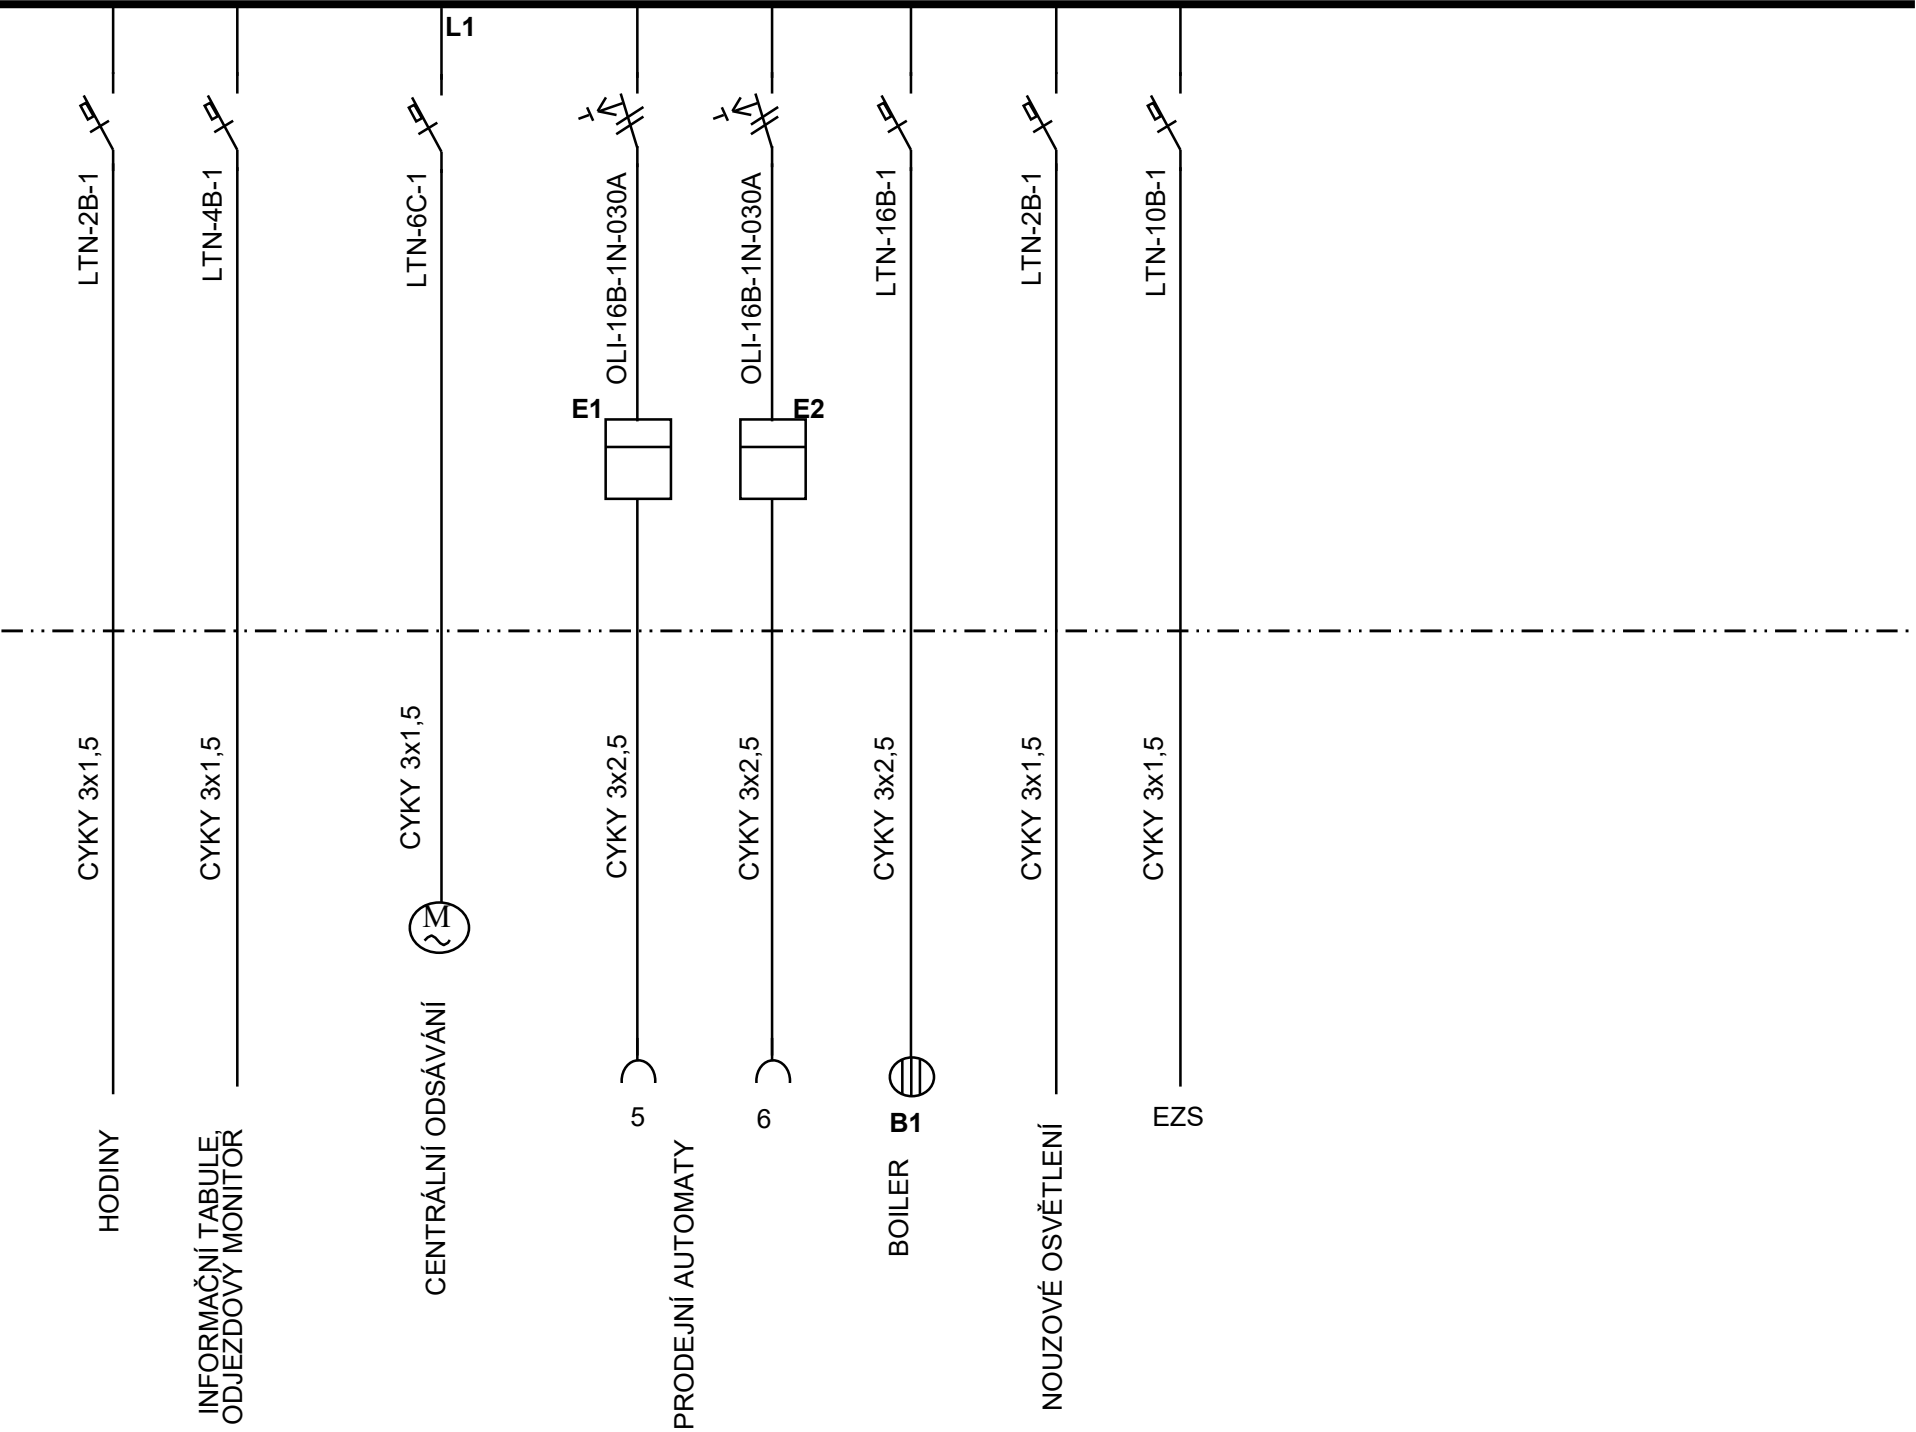

E1,E2 - ELEKTROMĚR DIGITÁLNÍ, JEDNOFÁZOVÝ
NAPŘ. HÜTERMAN HT-1PD.

ROZVODNICE ZAPUŠTĚNÁ OCELOPLECHOVÁ
TYP "RZB-Z-5S120". VÝR OEZ.
OSAŽENO PŘÍSTROJI OEZ A SALTEK.
572x942x142 mm

SVĚTLO SKLEP

PROUDOVÁ SOUSTAVA : TN - C - S		
OCHRANA PŘED NEBEZP.DOTYKEM : AUTOMATICKÝM ODPOJENÍM OD ZDROJE, PROUDOVÝM CHRÁNICEM		
Milevsko ON – oprava výpravní budovy		
	Navrhl a kreslil:	Datum: 07/2020
Název:	ROZVADĚČ "RO5.1" -ČÁST 2	
	Výkres č.:	