


# PŮDORYS 3.NP

## nový stav

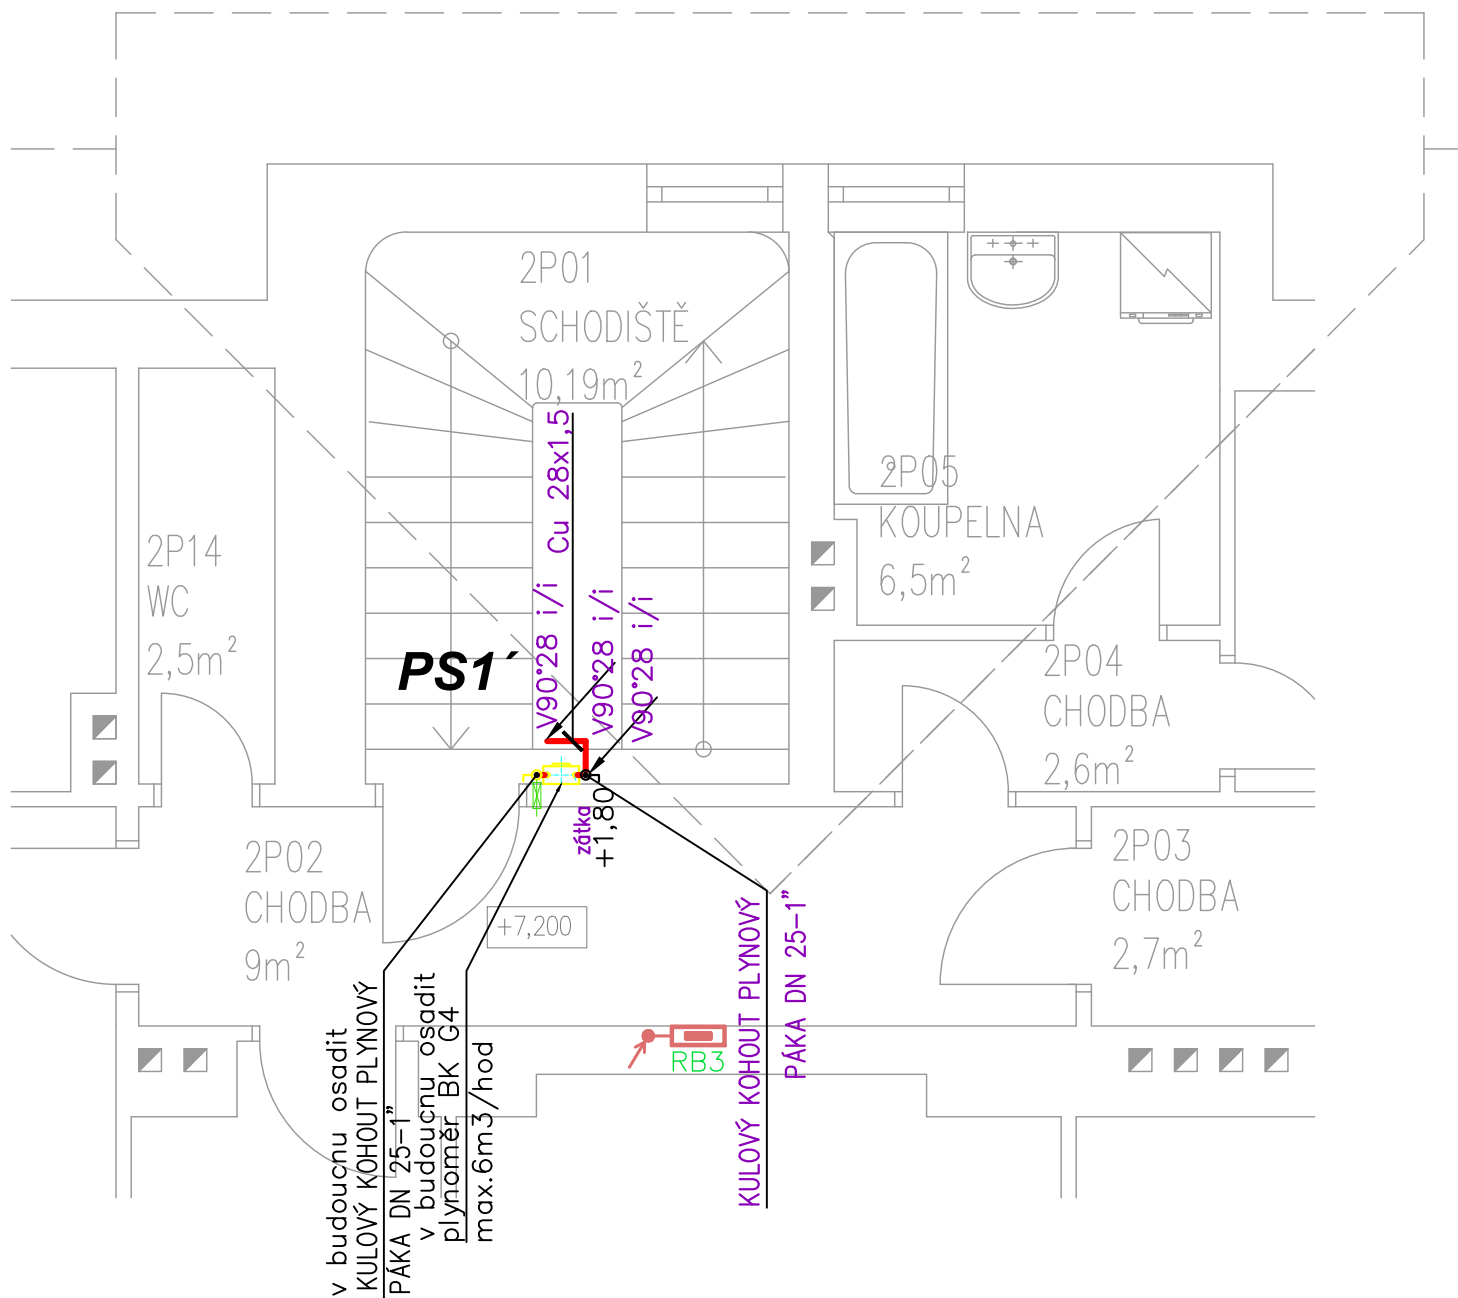

Cu POTRUBÍ ,SPOJOVACÍ FITINKY = VIEGA  
PROFIPRESS G –LISOVANÉ SPOJE

NAVRHL	VYPRACOVAL	KRESLIL	<b>VL projekt</b> Ing. Luboš VANIŠ MILEVSKO, Jiráskova 836 tel. 383 809 225, 602 107 350 vlprojekt@volny.cz	
Ing. Luboš VANIŠ			DATUM	6.2020
OBEC MILEVSKO			MĚŘITKO	<b>1:50</b>
INVESTOR Správa železnic, státní organizace, Dlážděná 1003/7, Nové Město, 11000 Praha 1			FORMÁT	<b>A4</b>
STAVBA Milevsko ON – oprava výpravní budovy č.parc.st. 385, č.p. 402 k.ú. Milevsko [694673]			ÚČEL	DPS
OBSAH <b>PŮDORYS 3.NP - PLYNOFIKACE</b>			ČÍSLO VÝKRESU	<b>GAS 3</b>