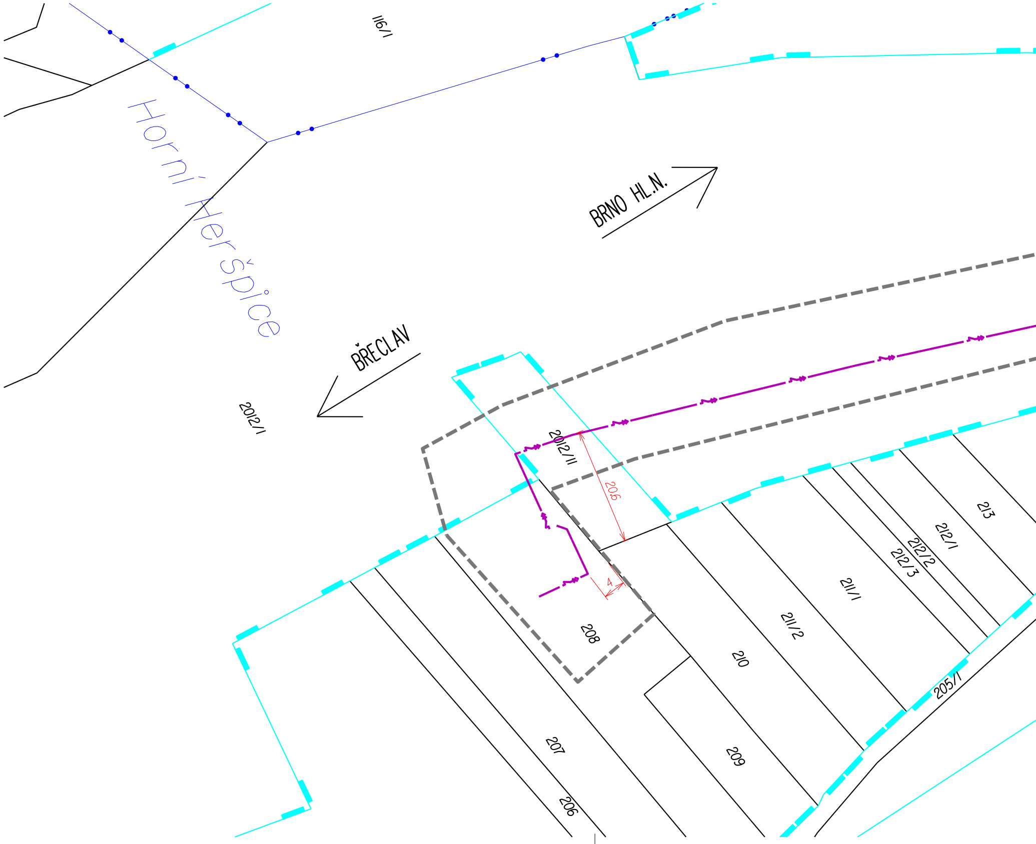
116/1
Horní Heršpice
BRNO HL.N.
BŘECLAV
2012/1
2012/11
20.6
4
208
213
212/1
212/2
212/3
211/1
211/2
210
209
207
206
205/1

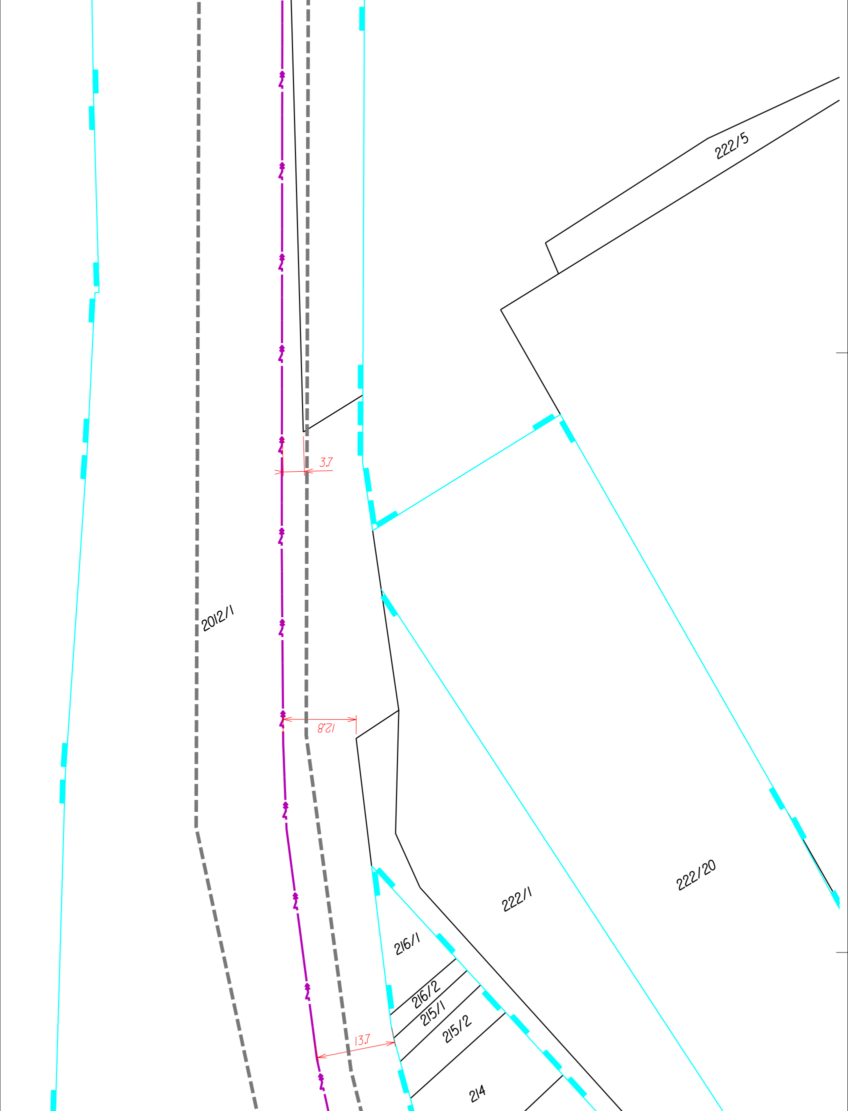

222/5
3.7
2012/1
12.8
222/1
222/20
216/1
216/2
215/1
215/2
13.7
214

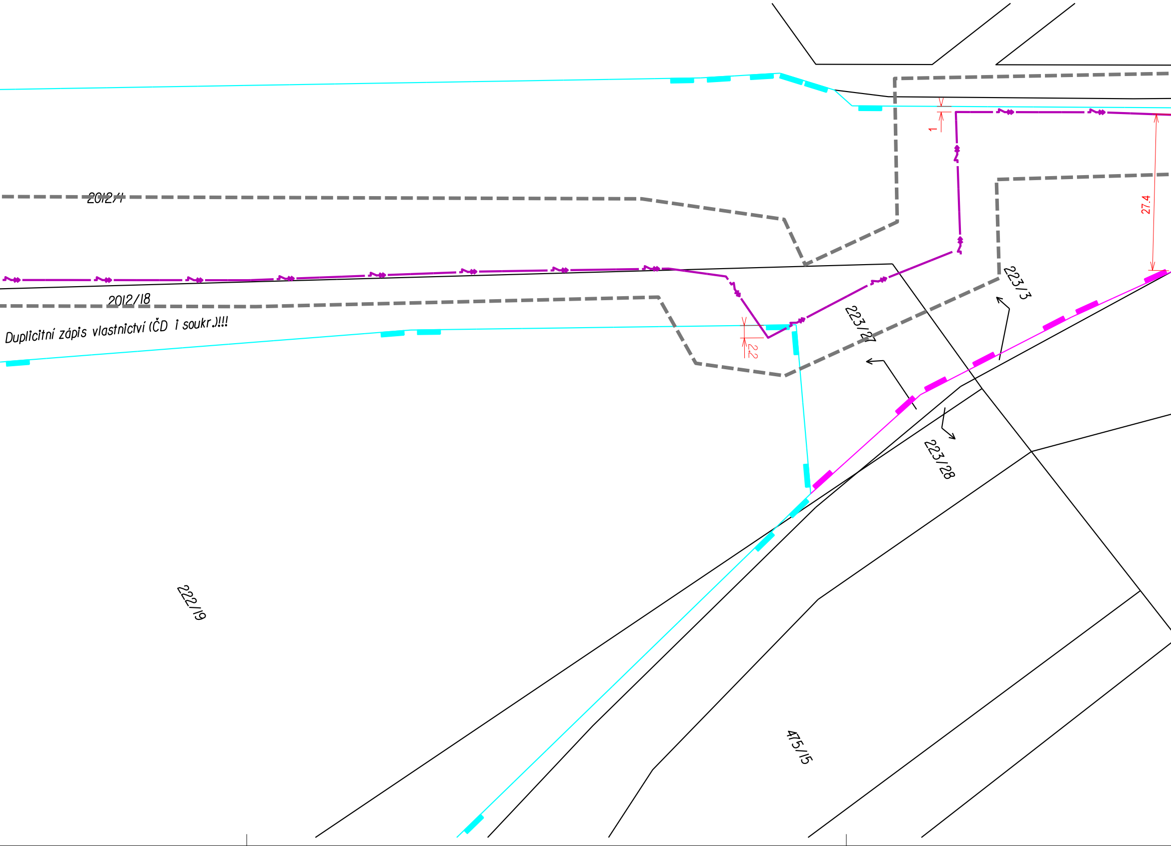
2012/1
2012/18
1
27.4
2.2
223/3
223/27
223/28
222/19
475/15

Duplicitní zápis vlastnictví (ČD i soukr.)!!!

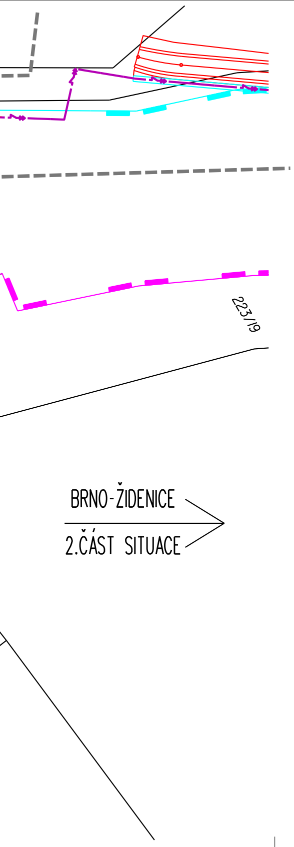
223/19
BRNO-ŽIDENICE
2.ČÁST SITUACE

sfdi STÁTNÍ FOND DOPRAVNÍ INFRASTRUKTURY

SŽDC Správa železniční dopravní cesty

LEGENDA :

456 ▬ ▬	Hranice pozemku vlastnictví České republiky s právem hospodařit s majetkem státu zastoupeného SŽDC
456 ▬ ▬	Hranice pozemku vlastnictví ČD,a.s.
———	Hranice parcely katastru nemovitostí
210/2	Číslo parcely katastru nemovitostí
———	Nové zpevněné plochy
—→»—	Nové podzemní kabelové rozvody VN
▪▪▪▪▪▪	Obvod stavby

			ČÍSLO SOUPRAVY:
REVIZE Č.	DATUM	ZMĚNA	

SUDOP BRNO

SUDOP BRNO, spol. s r.o.
Kounicova 26
611 36 Brno

OBJEDNAVATEL:	SŽDC, s.o., STAVEBNÍ SPRÁVA VÝCHOD SE SÍDLEM V OLOMOUCI, NERUDOVA 1, 772 58 OLOMOUC		tel. : +420 972 625 804 E-mail: sudop@sudop-brno.cz
PROFESNÍ SKUPINA:	24 SILNOPROUD	VEDOUCÍ PROF. SKUPINY ING. ZDENĚK OLŠAN	JEDNATEL ING. JIŘÍ MOLÁK
ODPOVĚDNÝ PROJ. ZAKÁZKY ING. JAN ZÁŘECKÝ	ODPOVĚDNÝ PROJ. PS, SO ING. JAN ZÁŘECKÝ	NAVRHL, VYPRACOVAL ING. JAN ZÁŘECKÝ	KONTROLOVAL ING. VÍTĚZSLAV ŠIMÁČEK
KRAJ: JIHOMORAVSKÝ	POVĚŘENÝ OÚ: BRNO		STUPEŇ: DÚR - Přípravná dok.

VYBUDOVÁNÍ EPZ V ŽST. BRNO HL.N., ODSTAVNÉ NÁDRAŽÍ "B"

KATASTRÁLNÍ SITUAČNÍ VÝKRES - ČÁST 1

ZAK. ČÍSLO 15030-01-1115	ARCH. ČÍSLO 2015240033
MĚŘÍTKO 1:500	POČET FORMÁTŮ 6A4
DATUM:	11/2015
ČÁST DOKUM. C.	PŘÍLOHA 4.1