




DETAIL D1

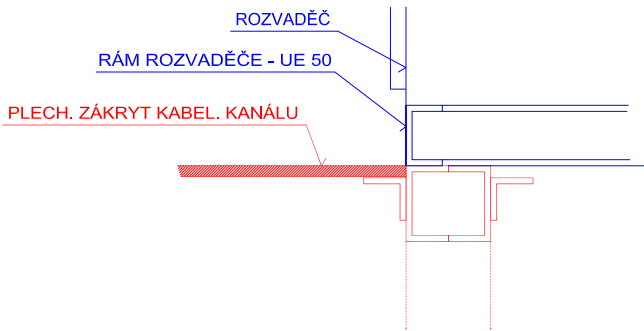

ŘEZ A-A

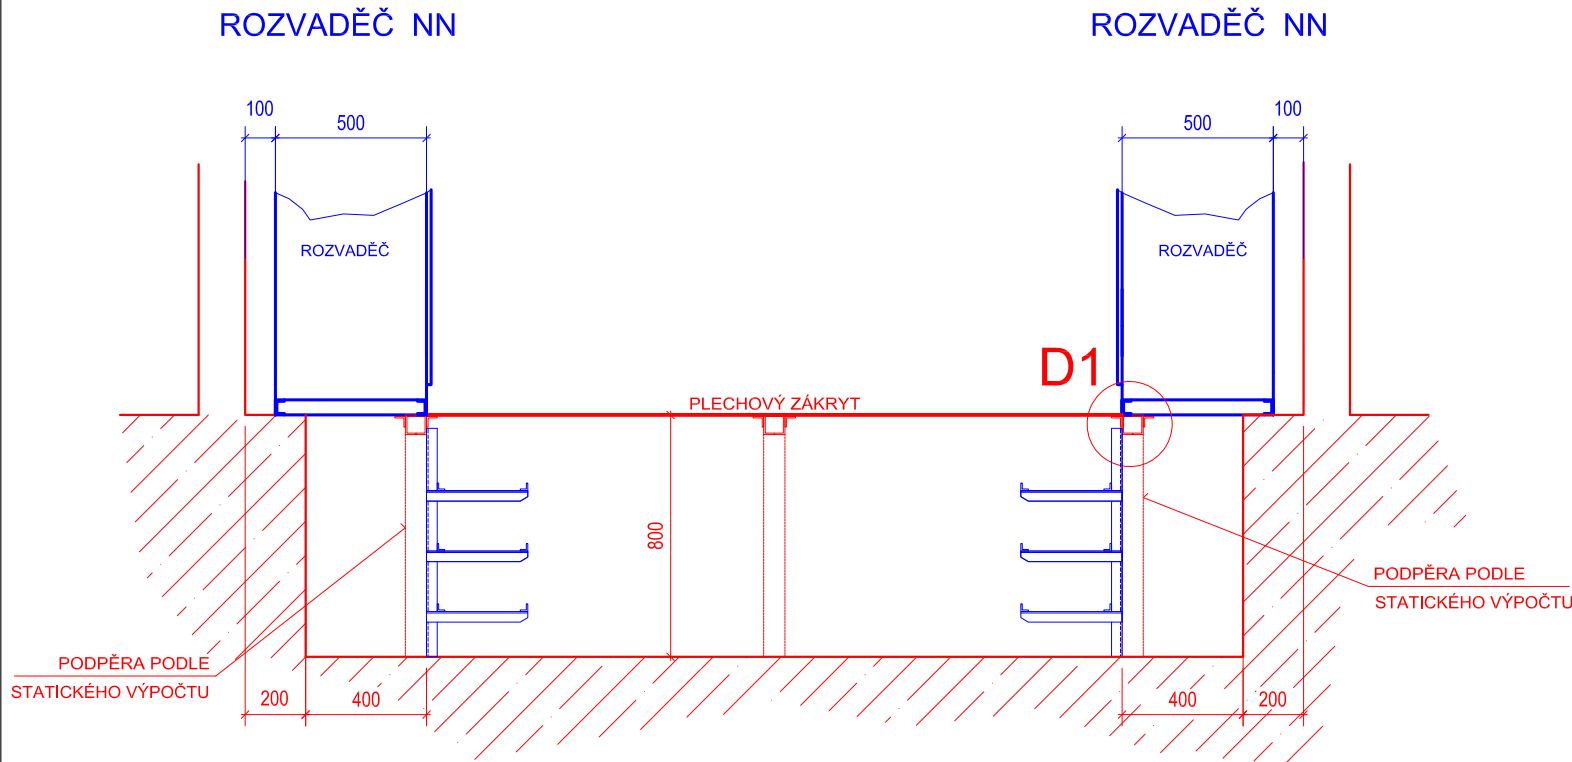

Půdorys Rozvodny Rnn4
M 1:50

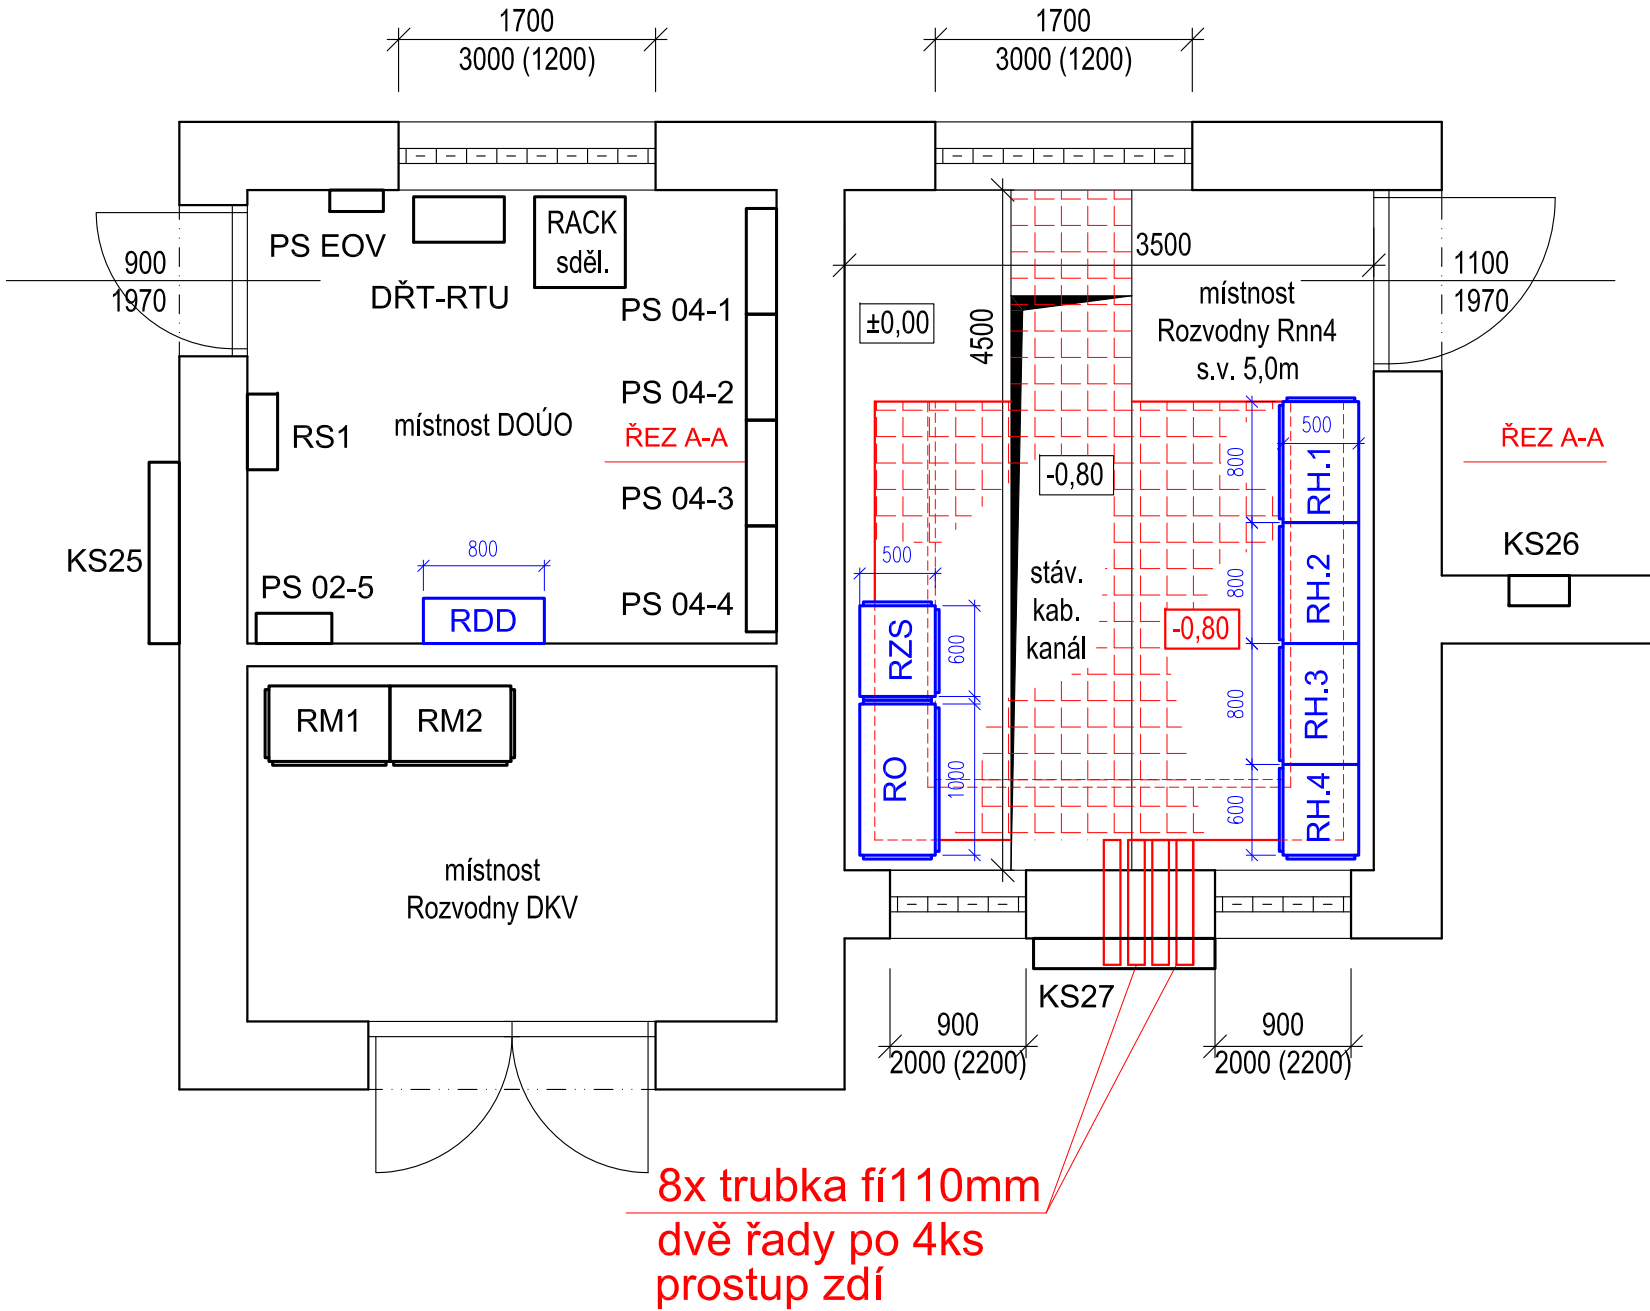

SUDOP BRNO, spol. s r.o.
Kounicova 26
611 36 Brno

OBJEDNAVATEL:	SZDC, s.o., Stavební správa východ se sídlem v Olomouci, Nerudova 1, 772 58 Olomouc	tel. : +420 972 625 804 E-mail: sudop@sudop-brno.cz
PROFESNÍ SKUPINA:	24 SILNOPROUD	VEDOUcí PROF. SKUPINY ING. ZDENĚK OLŠAN
ODPOVĚDNÝ PROJ. ZAKÁZKY ING. JAN ZÁŘECKÝ	ODPOVĚDNÝ PROJ. PS, SO ING. VÍTĚZSLAV ŠIMÁČEK	NAVRL, VYPRACOVAL ING. PETR KORTYŠ
KRAJ : JIHO MORAVSKÝ	POVĚŘENÝ OÚ : BRNO	KONTROLOVAL ING. JAN ZÁŘECKÝ
VYBUDOVÁNÍ EPZ V ŽST. BRNO HL.N., ODSTAVNÉ NÁDRAŽÍ "B" D.3 Silnoproudá technologie vč. DŘT		STUPEŇ: PŘÍPRAVNÁ DOK.
Rozvodna Rnn4 – dispozice zařízení		ZAK. ČÍSLO 15031-01-1115 MĚŘITKO 1:50 DATUM: 11/2015
		ARCH. ČÍSLO 2015240034 POČET FORMÁTŮ ČÁST DOKUM. D.3 PŘÍLOHA 6