

SUDOP Brno, s.r.o.
Kounicova 688/26
61136 Brno

naše značka
5001159853

vyřizuje
Jana Ščudlová

datum
21.08.2015

Věc:

Brno hl.n.: Rek-ce zab. zař. Rek-ce výhybek pod St. 5. Vybudování EPZ, kolej 603. Vybudování EPZ, odst. nádr. B. Rek-ce mostů v km 142,550 a 142,552

K.ú. - p.č.: Husovice, Maloměřice, Staré Brno, Město Brno, Modřice, Židenice, Zábrdovice, Černovice, Štýřice, Chrlice, Holásky, Komárov, Přízřenice, Trnitá, Brněnské Ivanovice, Dolní Heršpice, Horn

Stavebník: Správní železniční dopravní cesty, s.o., Nerudova 773/1, 77258 Olomouc

Účel stanoviska: Existence sítí

RWE GasNet, s.r.o., jako provozovatel distribuční soustavy (PDS) a technické infrastruktury, zastoupený RWE Distribuční služby, s.r.o., vydává toto stanovisko:

Přílohou Vám předáváme orientační situaci plynárenských zařízení (PZ) ve správě naší společnosti.

Poskytnutá orientační situace slouží pouze pro informaci o poloze PZ. Nenahrazuje stanovisko provozovatele distribuční soustavy ke stavebnímu záměru a nelze ji použít k povolení nebo pro realizaci stavby. Pro tento účel předložte Žádost o vydání stanoviska včetně předepsané dokumentace ve smyslu stavebního zákona č. 183/2006 Sb. v platném znění.

Informace o možnosti poskytnutí polohy stávajících plynárenských zařízení ve správě RWE GasNet, s.r.o. v digitální podobě získáte na adrese: www.rwe-distribuce.cz/cs/zadost-o-vektorova-data/

Poloha a rozsah PZ uvedený v příloze je platný ke dni vydání tohoto stanoviska.

V zájmovém území se mohou nacházet plynárenská zařízení jiných vlastníků či správců, případně i dlouhodobě nefunkční/neprovozovaná plynárenská zařízení bez dostupných informací o jejich poloze.

RWE Distribuční služby, s.r.o.

Plynárenská 499/1
657 02 Brno
T +420532221111
F +420545578571
E info_ds@rwe.cz
I www.rwe.cz
IČ: 27935311
DIČ: CZ27935311

Zapsán do obchodního rejstříku:
Krajský soud v Brně
oddíl C, vložka 57165
26.07.2007

Bankovní spojení:
ČSOB a.s.
Číslo účtu: 17837923
Kód banky: 0300



The energy to lead

Za správnost a úplnost dokumentace předložené s žádostí včetně jejího souladu s platnými předpisy plně zodpovídá její zpracovatel. Stanovisko nenahrazuje případná další stanoviska k jiným částem stavby.

V případě další korespondence nebo jednání (např. změna stavby) uvádějte naši značku - 5001159853 a datum tohoto stanoviska. Kontakty jsou k dispozici na www.rwe-ds.cz nebo Zákaznická linka 840 11 33 55.

RWE Distribuční služby, s.r.o.

Plynárenská 499/1
657 02 Brno


-203-

Jana Ščudlová
technik externích požadavků
odbor zpracování externích požadavků
RWE Distribuční služby, s.r.o.
+420532227477
jana.scudlova@rwe.cz

Přílohy: Orientační zakres plynárenského zařízení, Detailní zakres plynárenského zařízení, Detailní zakres plynárenského zařízení, Detailní zakres plynárenského zařízení, Ověřená příloha žadatele

Příloha: Orientační zakres plynárenského zařízení. Tato příloha je nedílnou součástí stanoviska č. 5001159853 ze dne 21.08.2015.

Provozovatel DS: RWE GasNet, s.r.o.; Stavebník: Správní železniční dopravní cesty, s.o., Nerudova 773/1, 77258 Olomouc. Kú.: Husovice, Maloměřice, Staré Brno, Město Brno, Modřice, Židenice, Zábrdovice, Černovice, Styřice, Chřlice, Holásky, Komárov, Přizřevice, Trnava, Brněnské Ivanovice, Dolní Heršpice, Horn.

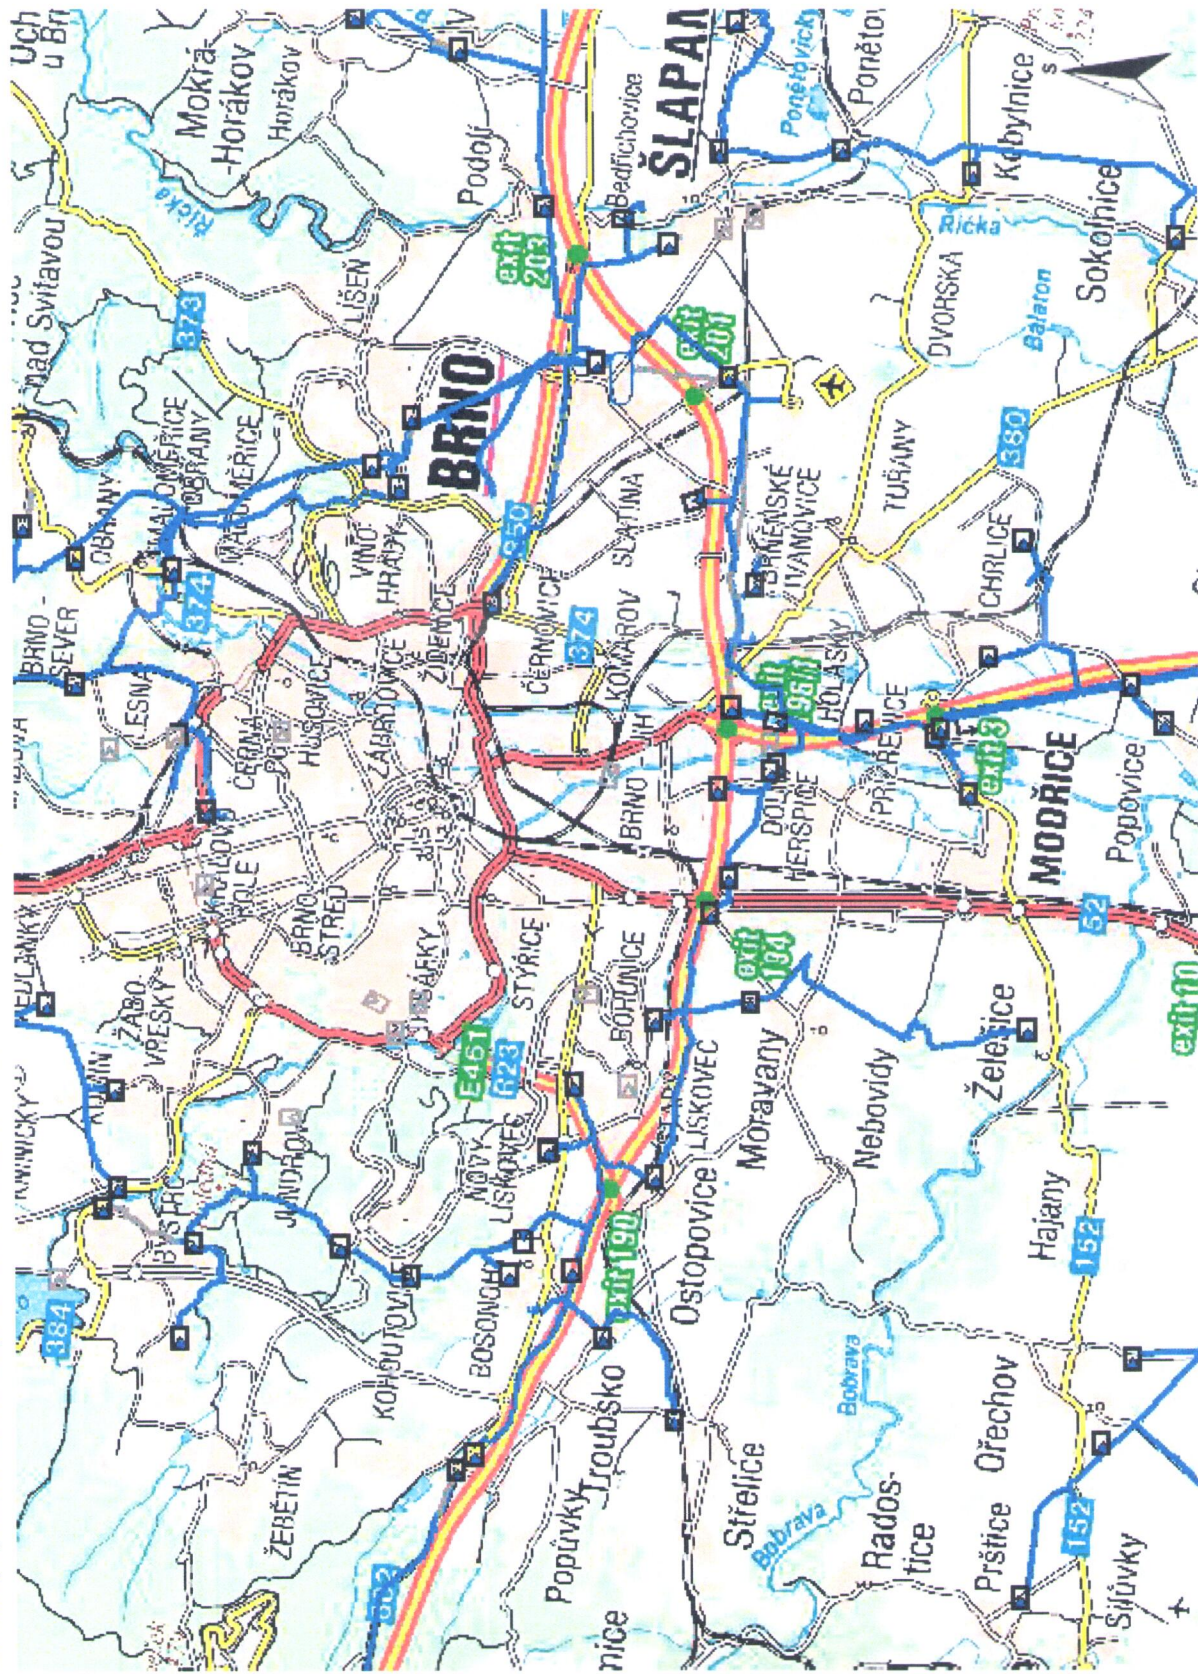


Legenda:

linie plynovodu	
NTL	
STL	
VTL	
WTL	
nefunkční	
výstavba	
regulační stanice	
ochranné zařízení	
kabel	
elektropřípojka	
kabel protikoroziční ochrany	
anodové uzemnění	
stanice katodové ochrany	

Příloha: Detailní záznam plynárenského zařízení. Tato příloha je nedílnou součástí stanoviska č. 5001159853 ze dne 21.08.2015.

Provozovatel DS: RWE GasNet, s.r.o.; Stavebník: Správní železniční dopravní cesty, s.o., Nerudova 773/1, 77258 Olomouc. K.ú.: Husovice, Maloměřice, Staré Brno, Město Brno, Modřice, Židenice, Zábřovice, Černovice, Stýřice, Chřlice, Holásky, Komárov, Přizřevnice, Trnava, Brněnské Ivanovice, Dolní Heršpice, Horn.

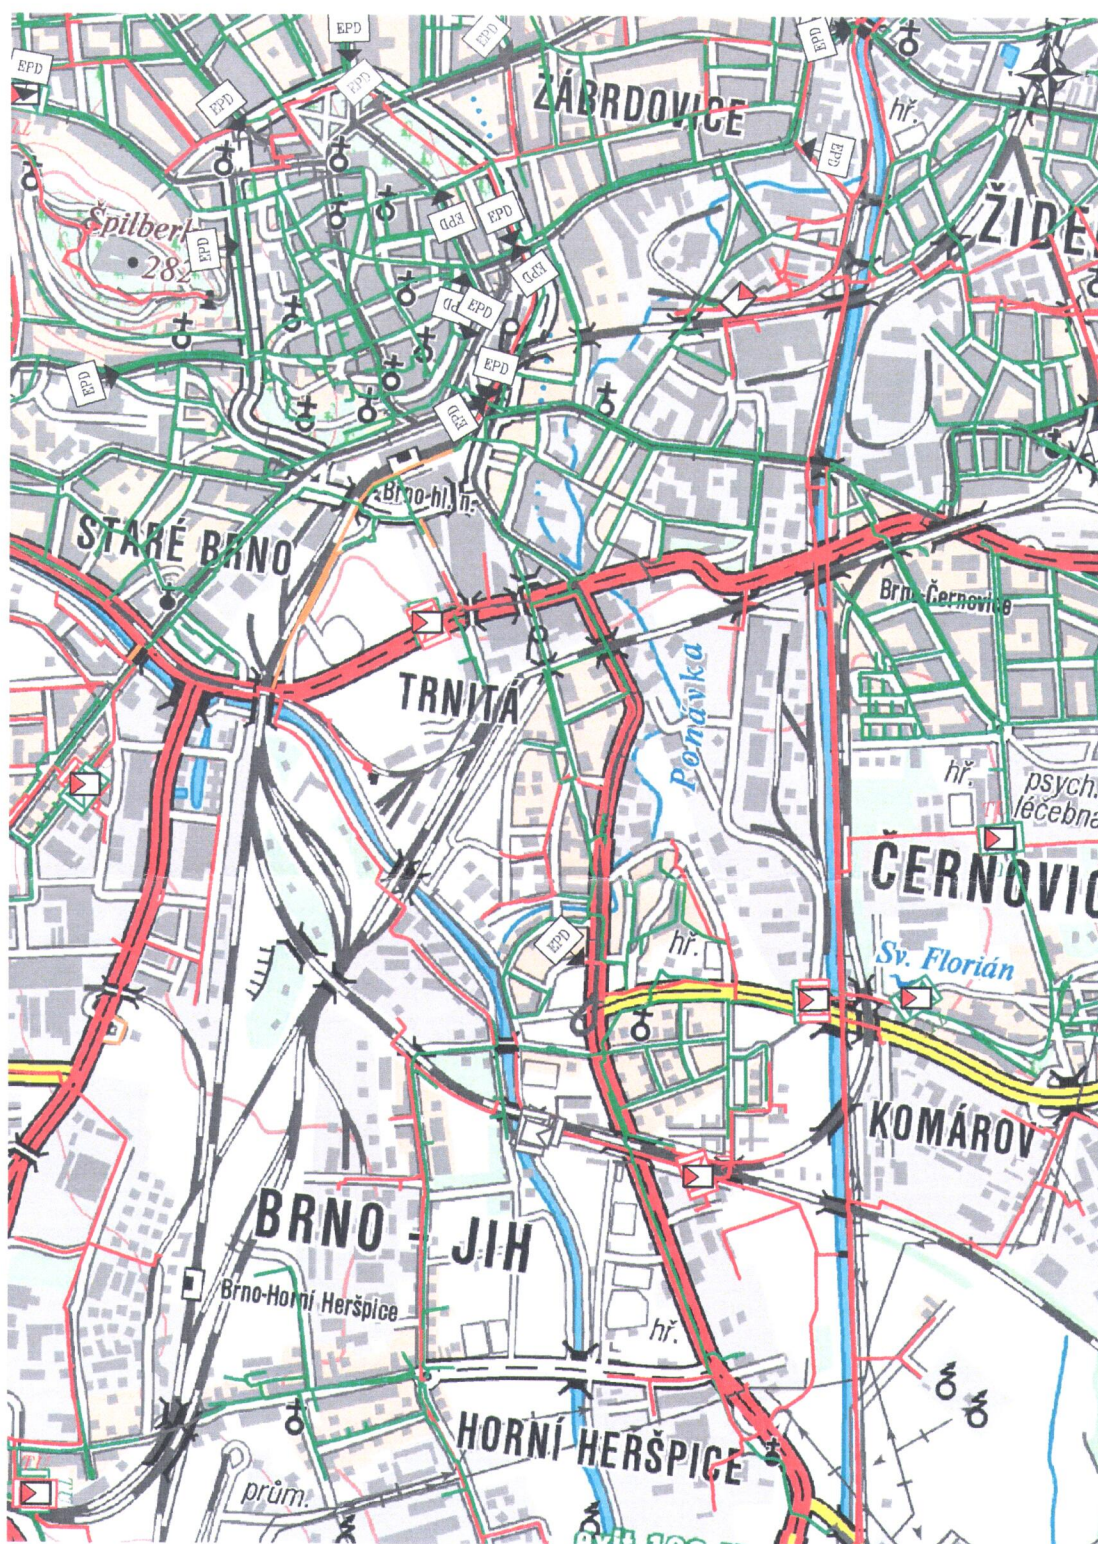


Legenda:

	linie		ochranné zařízení		kabel protikoroziční ochrany
	NTU / STU / VTU		kabel		anodové uzemnění
	WTL		elektropřijímka		stanice katodové ochrany
	plynovodu				
	nefunkční				
	výstavba				
	regulační stanice				

Příloha: Detailní zakres plynárenského zařízení. Tato příloha je nedílnou součástí stanoviska č. 5001159853 ze dne 21.08.2015.

Provozovatel DS: RWE GasNet, s.r.o.; Stavebník: Správní železniční dopravní cesty, s.o., Nerudova 773/1, 77258 Olomouc. K.ú.: Husovice, Maloměřice, Staré Brno, Město Brno, Modřice, Židenice, Zábrdovice, Černovice, Štýřice, Chrlice, Holásky, Komárov, Přízřenice, Trnitá, Brněnské Ivanovice, Dolní Heršpice, Horn.

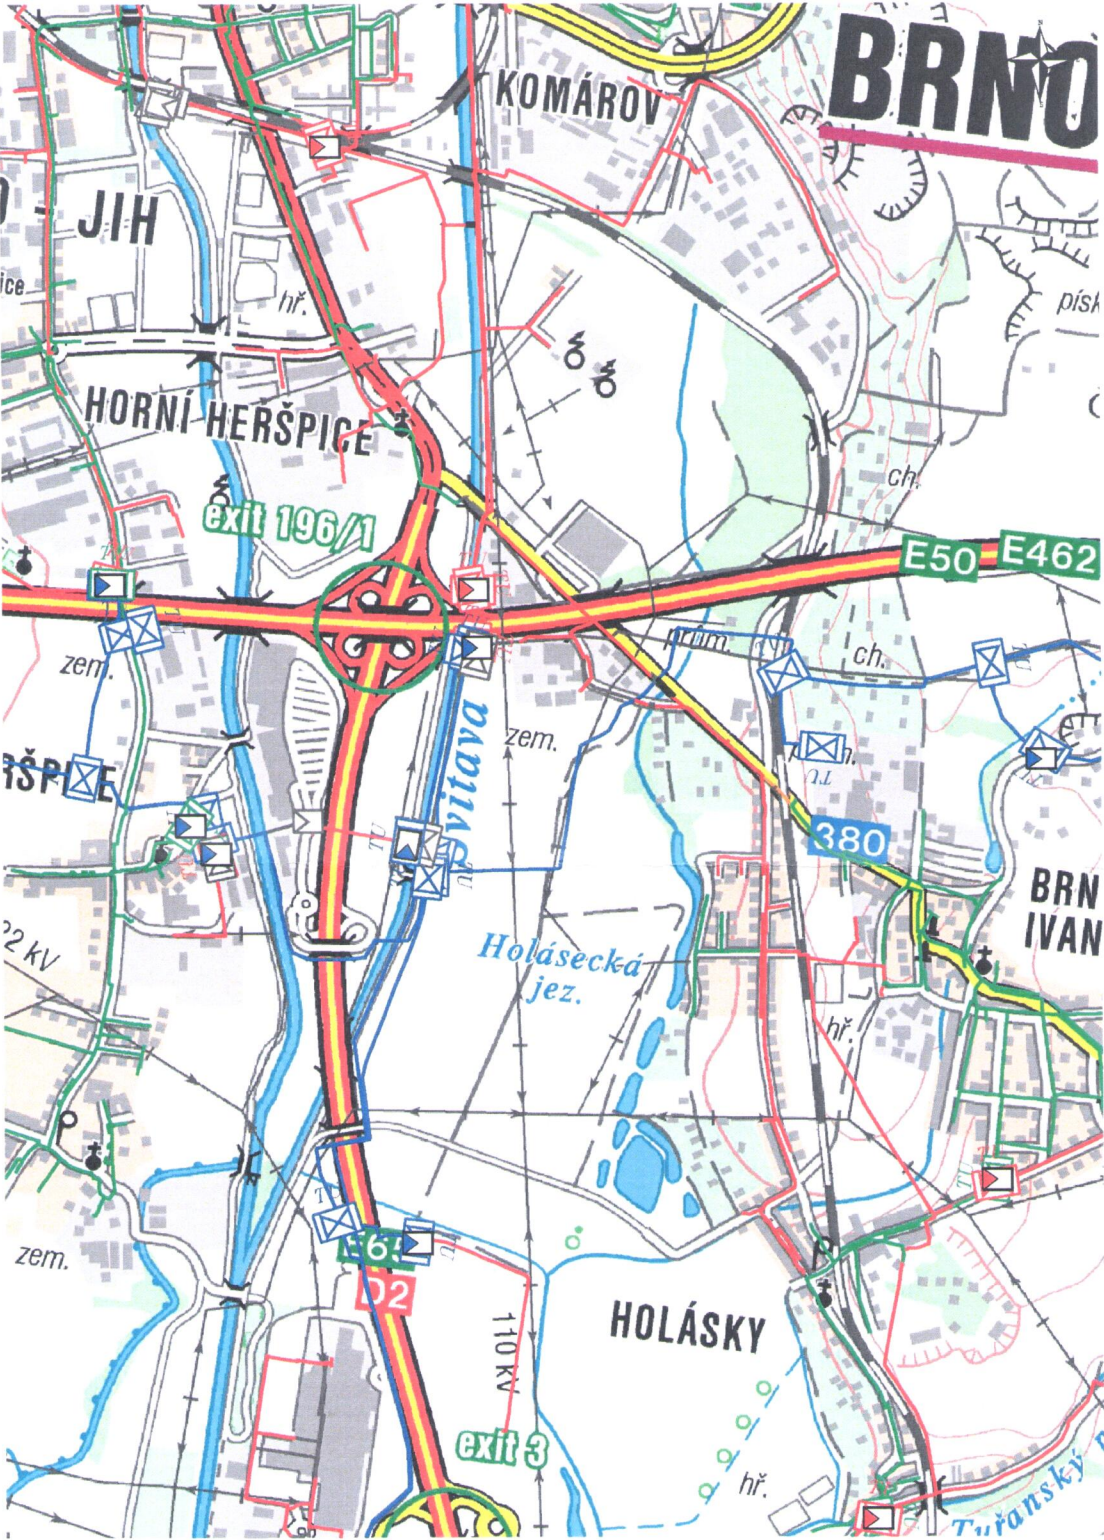


Legenda:

	linie		NTL/STL/VTL		ochranné zařízení		kabel protikoroziční ochrany
	VVTL		plynovodu		kabel		anodové uzemnění
	nefunkční				elektropřipojka		stanice katodové ochrany
	výstavba						
	regulační stanice						

Příloha: Detailní záznam plynárenského zařízení. Tato příloha je nedílnou součástí stanoviště č. 5001159853 ze dne 21.08.2015.

Provozovatel DS: RWE GasNet, s.r.o.; Stavebník: Správní železniční dopravní cesty, s.o., Nerudova 773/1, 77258 Olomouc. K.ú.: Husovice, Maloměřice, Staré Brno, Město Brno, Modřice, Židenice, Zábrdovice, Černovice, Styřice, Chrlice, Holásky, Komárov, Přítzhenice, Trnítá, Brněnské Ivanovice, Dolní Heršpice, Horn.

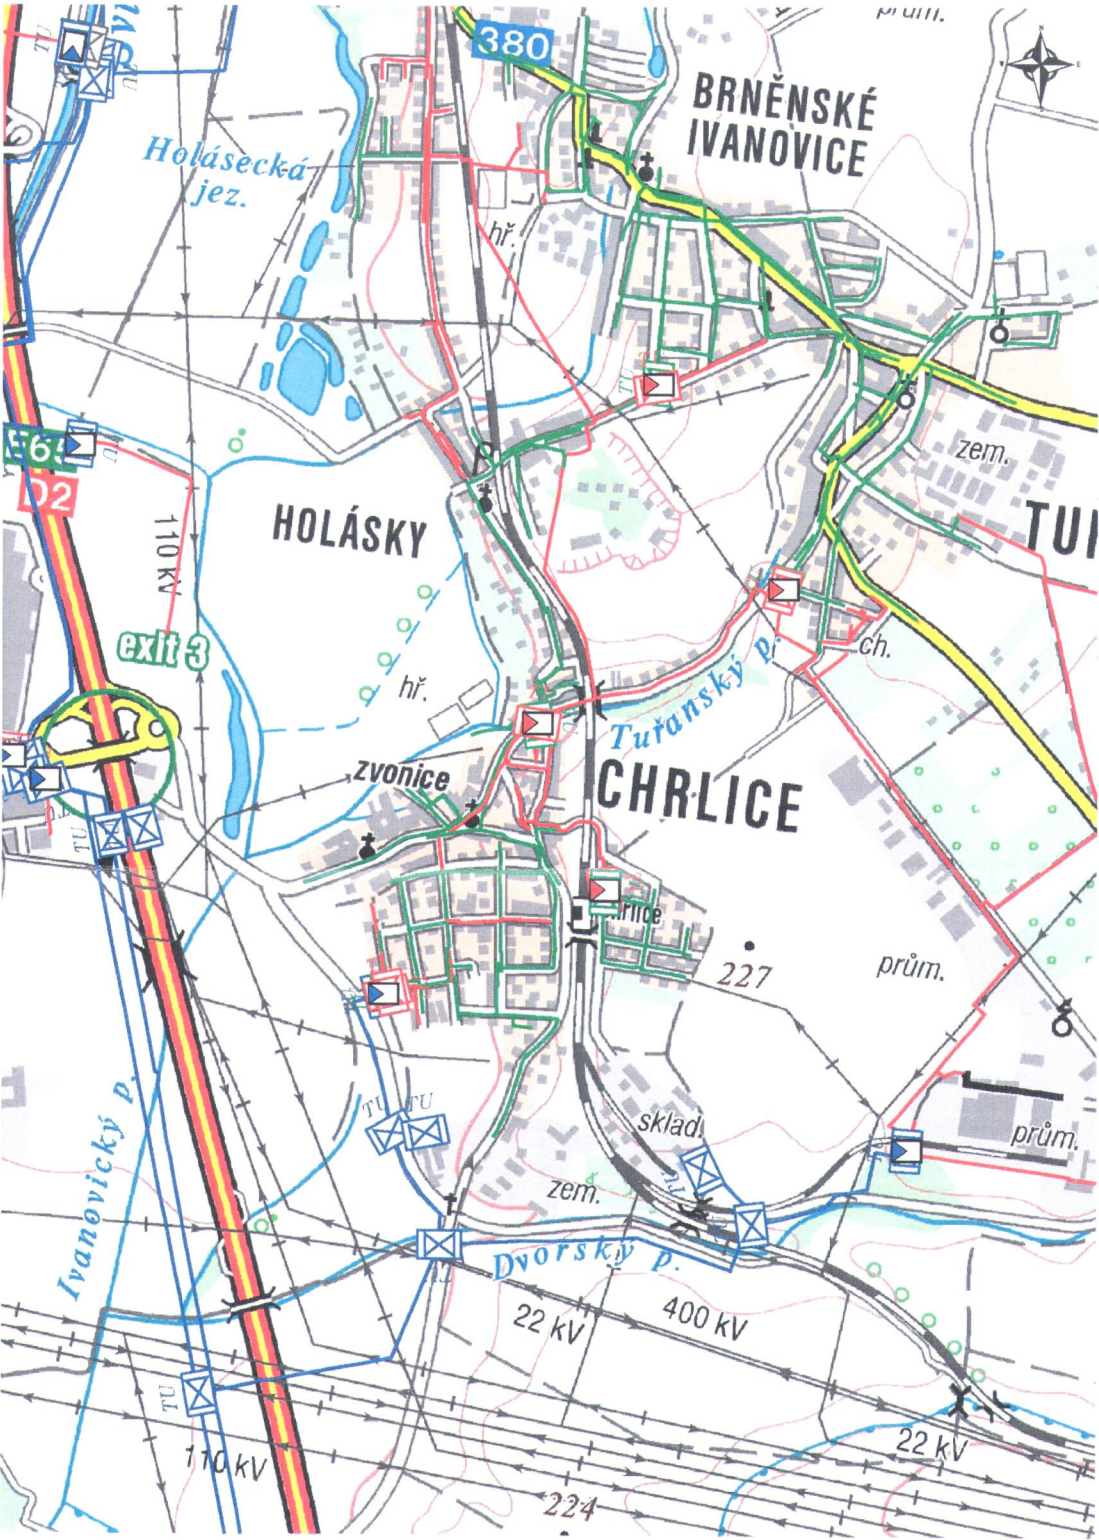

Legenda:

	linie		ochranné zařízení		kabel protikoroziční ochrany
	NTU/STU/VTL		kabel		anodové uzemnění
	VVTL		elektropřipojka		stanice katodové ochrany
	plynovodu				
	nefunkční				
	výstavba				
	regulační stanice				

Příloha: Ověřená příloha žadatele. Tato příloha je nedílnou součástí stanoviska č. 5001159853 ze dne 21.08.2015.

Provozovatel DS: RWE GasNet, s.r.o.; Stavebník: Správní železniční dopravní cesty, s.o., Nerudova 773/1, 77258 Olomouc. K.ú.: Husovice, Maloměřice, Staré Brno, Modřice, Židenice, Zábřovice, Černovice, Štýřice, Chrást, Holásky, Komárov, Přizřenice, Trnítá, Brněnské Ivanovice, Dolní Hrást, Horní.

