



# 1. NP

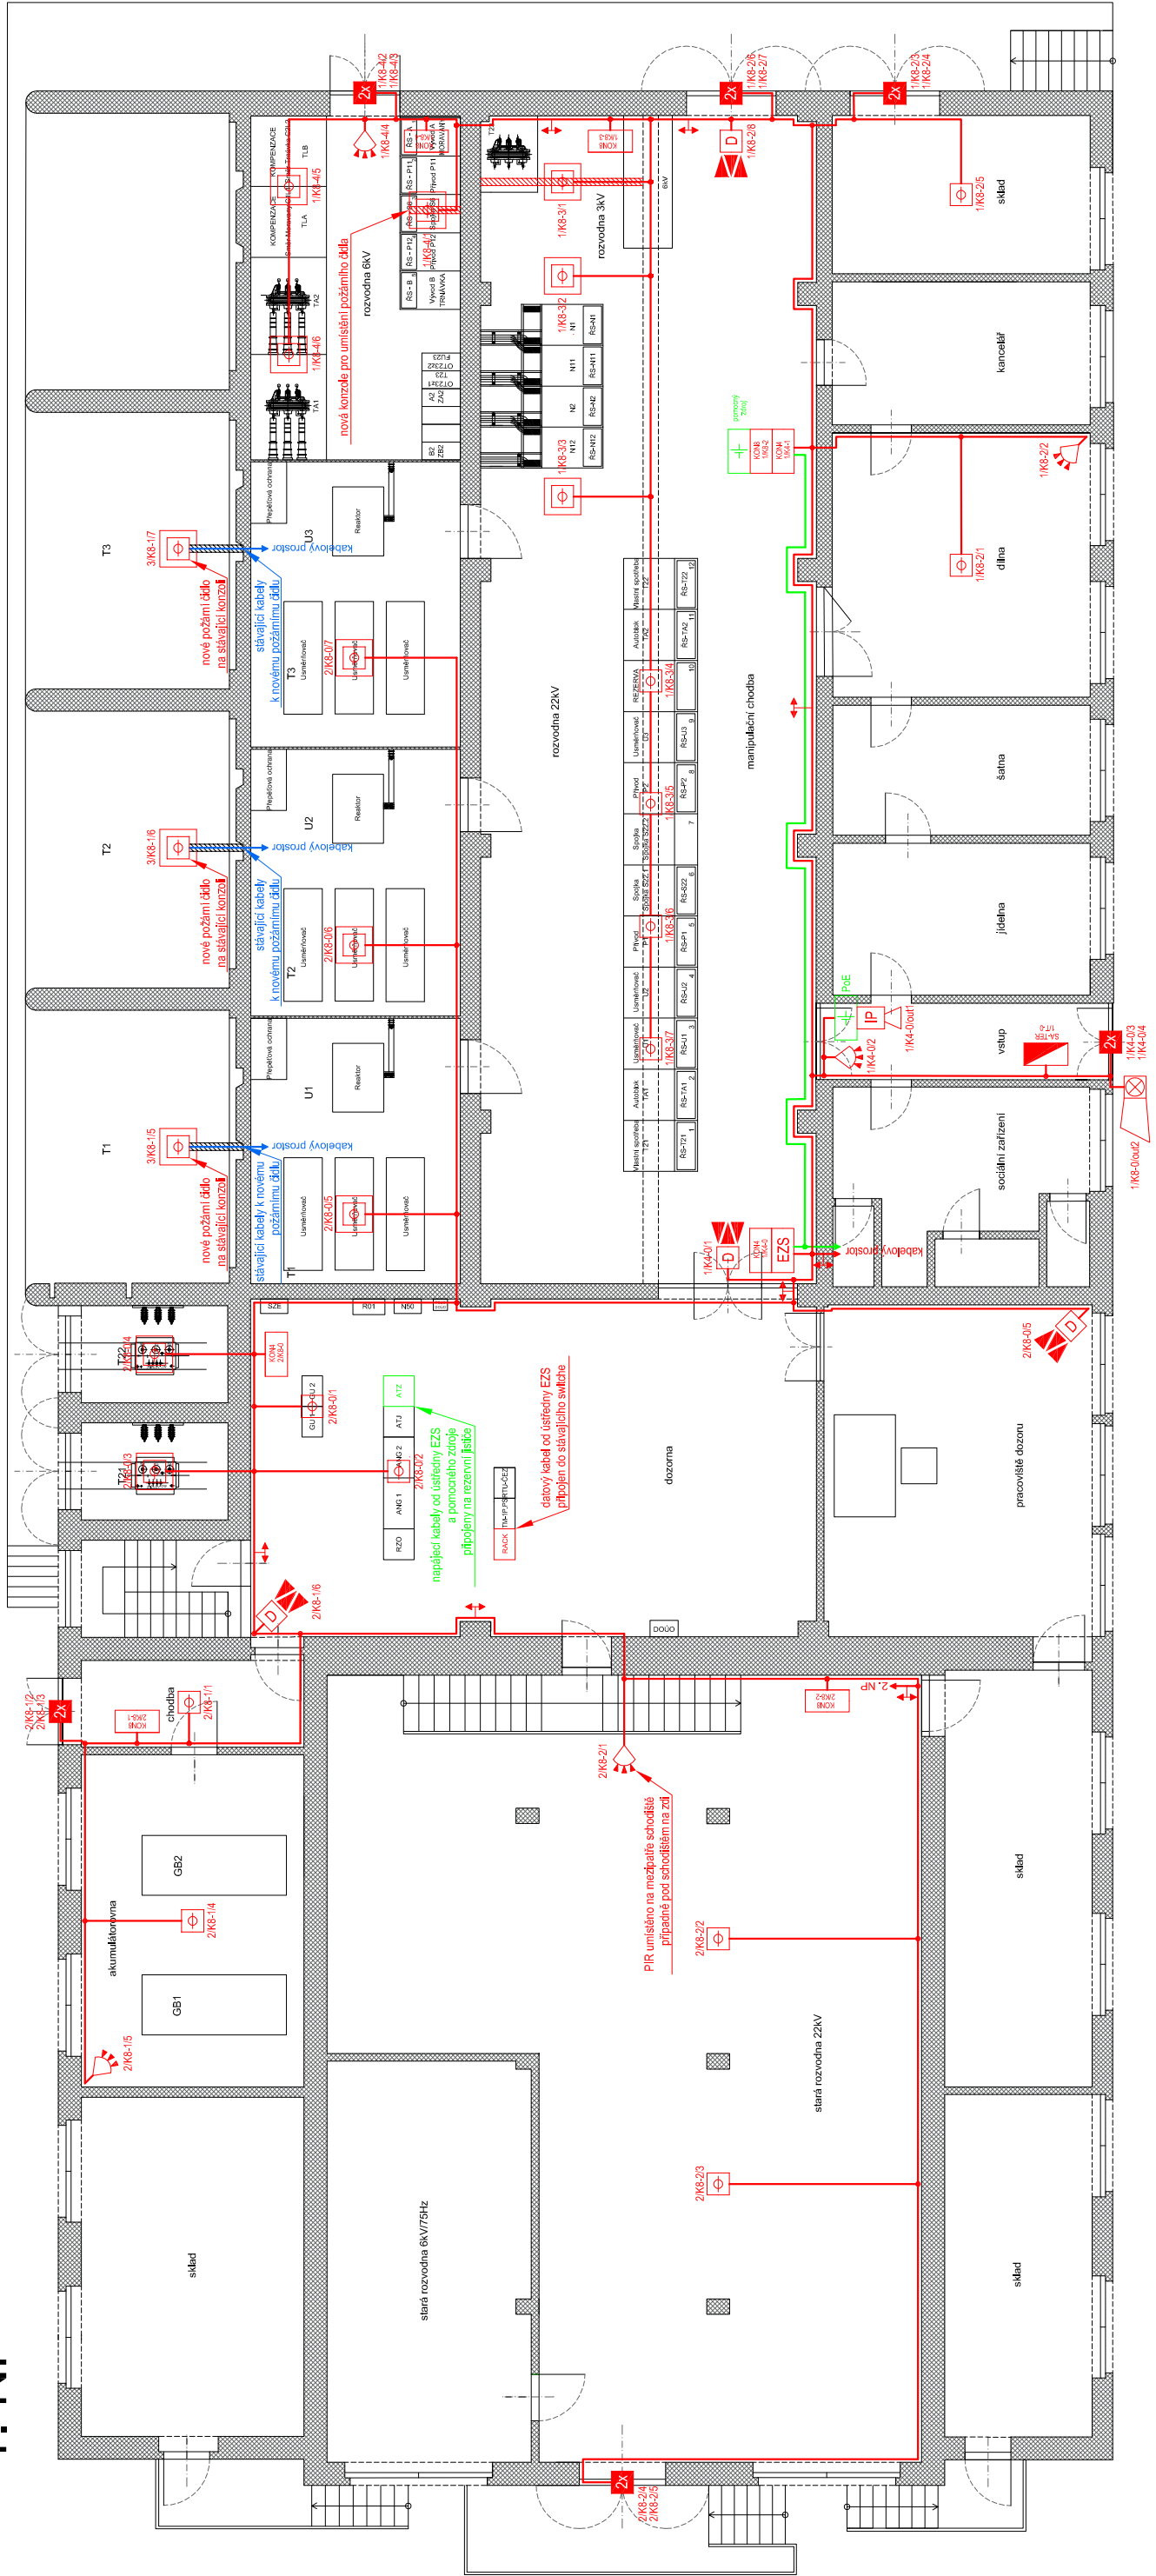


 
 


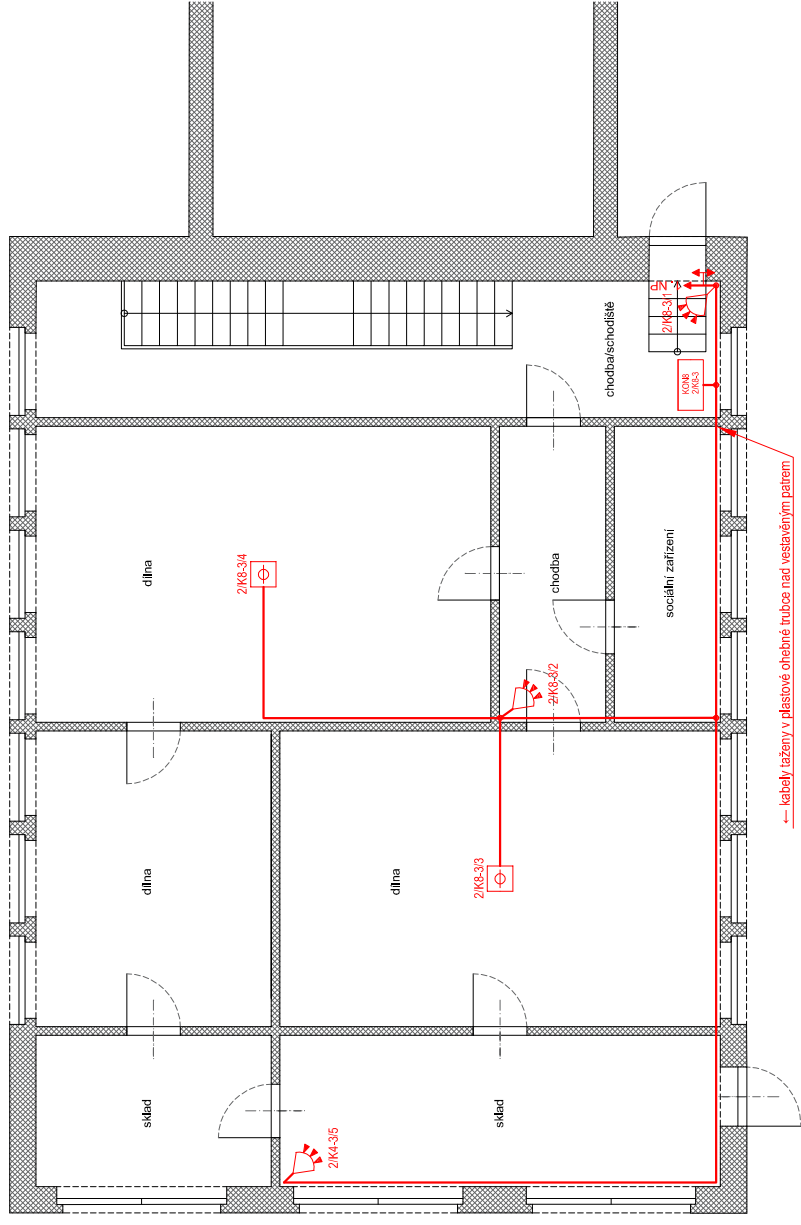







## 2. NP



LEGENDA:

- zařízení EZS instalovaná nebo upravená v rámci tohoto PS
- stávající zařízení EZS
- napájení zařízení EZS instalované nebo upravené v rámci tohoto PS
- ostatní zařízení

- |   |  |
|---|--|
|  | úšlechdná EZS                                  |
|  | koncentrátor KON8                              |
|  | koncentrátor KON4                              |
|  | termínál EZS TERM                              |
|  | napájecí zdroj, rozvaděč                       |
|  | duální čídní PIR/MW                            |
|  | čídní PIR                                      |
|  | sířená vnější sílkačem                         |
|  | vnitřní kamera (IP)                            |
|  | magnetické čídní otevření                      |
|  | tepelné/kouřový detektor                       |
|  | tepelné/kouřový detektor s plechem (400x400mm) |
|  | hranice oblastí koncentrátorů                  |

NAVRHL:	Ing. Petr PATOČKA	<i>Patočka</i>
KONTROLOVAL:	Lukáš KREJŠAR, BA	<i>LK</i>
KRESLIL, PSAL:	Ing. Petr PATOČKA	<i>Patočka</i>
<p>PS 580 132 TNS Opočinec, oprava systému zabezpečení objektu</p>		
<p>Umístění zařízení EZS v 1. a 2. NP</p>		