




POHLED Z ULICE FRYDECKÉ – ZAPADNÍ

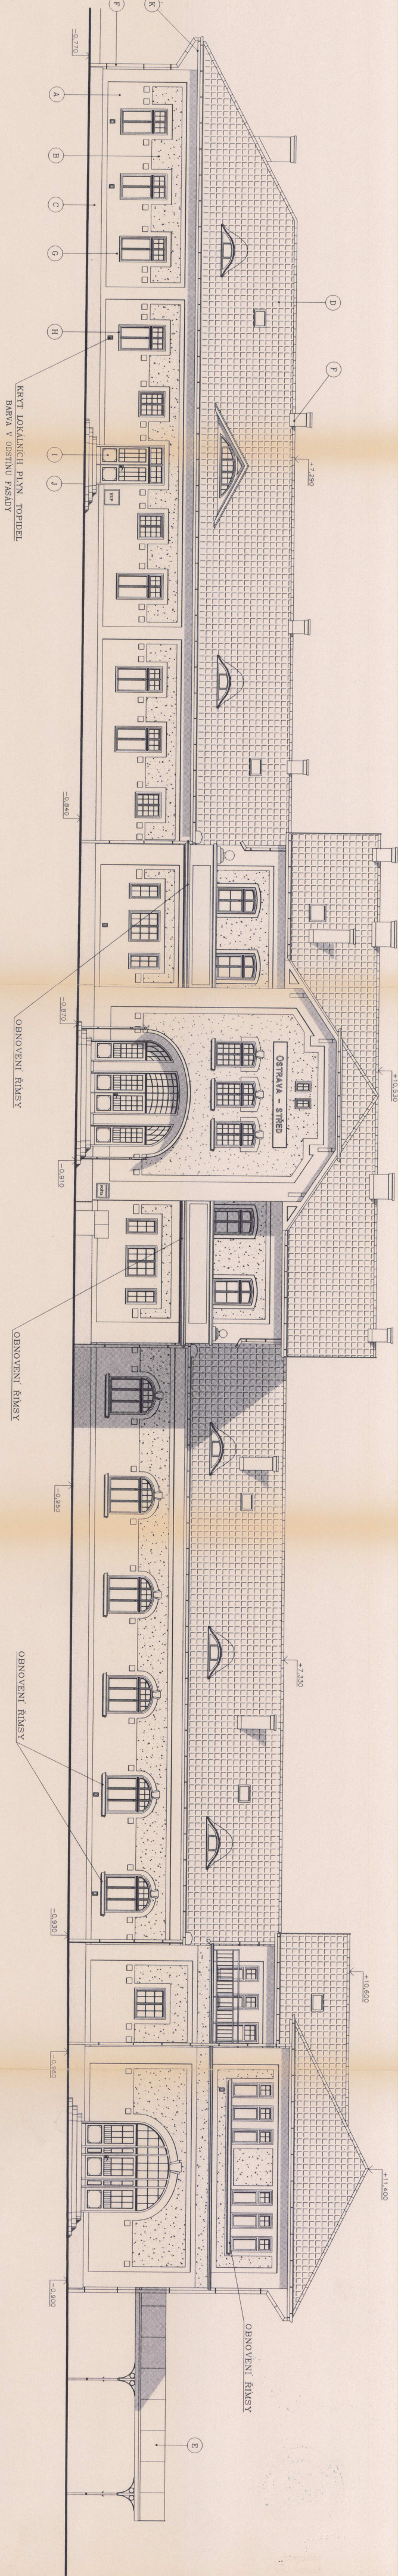


POHLED OD KOLEJIŠTĚ – VÝCHODNÍ

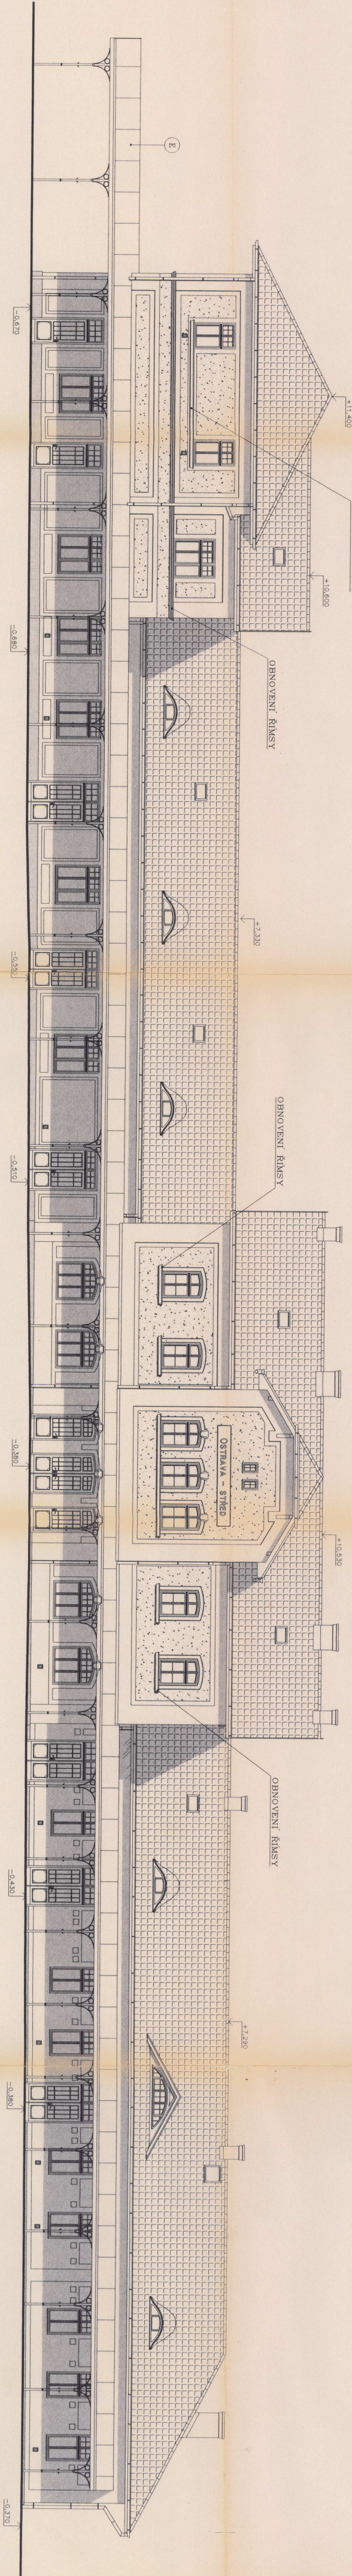

POHLED BOČNÍ – JIŽNÍ

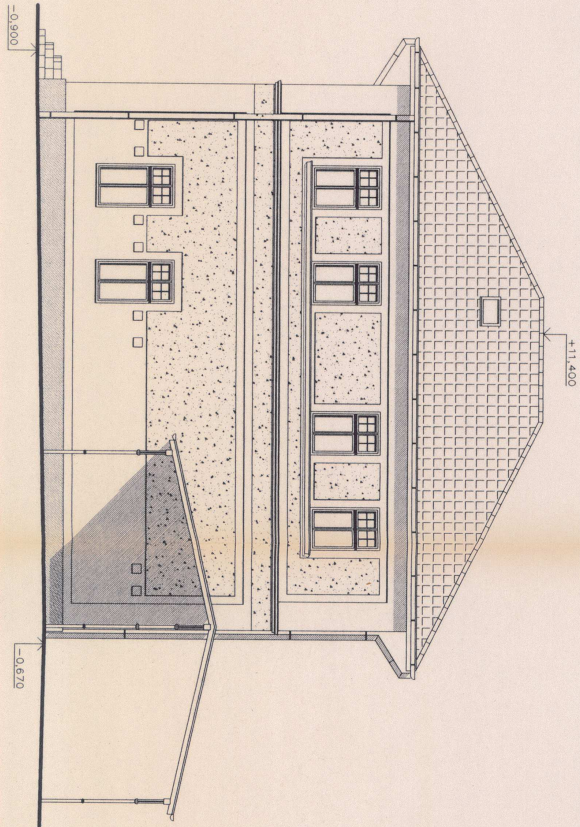

POHLED BOČNÍ – SEVERNÍ

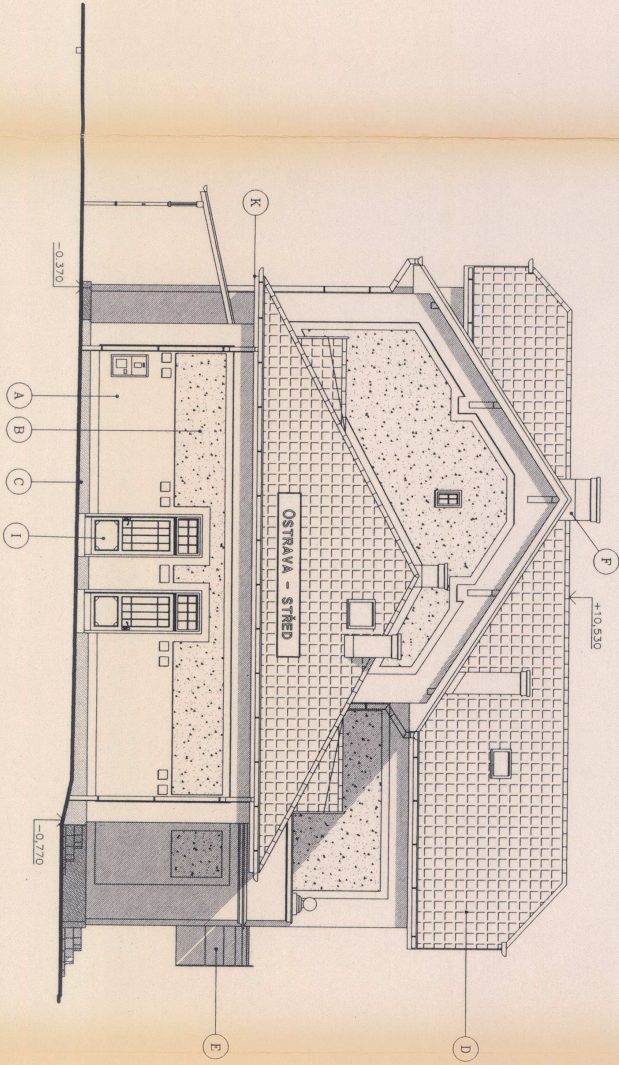

LEGENDA

- A ODKITA VPC HLADKA – NÁTĚR SILIKATOVOU BARVOU
- B ODKITA VPC HROBĚ STRUKTUROVANÁ – VYTAHOVANÁ – NÁTĚR SILIKATOVOU BARVOU
- C SOLI – OBRÁZEK PÍSICOVEM
- D KRYTINA Z ŠABLON CEMENTIT DOJMANAT ČESKÁ ŠABLONÁ – GRAYTOVÁ
- E KRYTINA PLECHOVÁ HLADKÁ Z MEXKERO PLECHU LINOLAB – ČERNÁ
- F KLEPÍŠKOVÉ PRVKY VE STŘEŠĚ – MEXKY PLECH LINOLAB – ČERNÁ VĚTRNÉ OŠETÍ SVODU
- G KLEPÍŠKOVÉ PRVKY VE PASÁŽĚ – POZINK PLECH + NÁTĚR DUE OŠETÍ PASÁŽOV
- H OKNA DŘEVĚNÁ KEROV DŘEVNA
- I VSTUPNÍ DVEŘE DŘEVĚNÉ PROTILIVANÉ
- J PRŮHLÍŽKOVÉ OKNOVY – VÁLHOVICKÁ ŽILKA
- K DŘEVĚNÝ OBRÁZEK KONSTRUKCE OKNOV – OPRÁVA + NÁTĚR

LEGENDA

PO DOHODĚ S PRACOVNÍKY PAMÁTKOVÉHO ÚSTAVU V OSTRAVĚ BUDĚ BARVNĚ ŘEŠENÍ UPŘESNĚNO PO PROVEDENÍ SOND BARVNOSTI PÁSAO Z LESNÍ

+0,000 = NIVELAČNÍ ZNAČKA (PÁSAO) U DOPRAVNÍ KANCELÁŘE

Ing. Pavel KRALOVÝ		STAVBAVŮV & OSTRAVA - PŘÍRODA, 708 00	
PROJEKČNÍ A INŽENÝRSKÁ KANCELÁŘ		TEL./FAX 069 601 11 30	
KRESLIL		E-mail: krs.p@worldonline.cz	
PROJEKTOVATEL		INŽENÝR P.	
KRESLIL		STŘEDNÍ	
ACE		OSTRAVA - VÝRAVNÁ BUDOVA	
OSTRAVA - STŘED		ZÁKLADNÍ Č.	
OSTRAVA - MORAVSKÁ OSTRAVA		PRŮMĚR	
INVESTOR		OSTRAVA	
ORIGINÁL VYKRESU		POZNÁMKA	
POHLEDY – NOVÝ STAV		MĚŘÍTKO	
		1:100	
		ČÍSLO VÝK.	
		180	