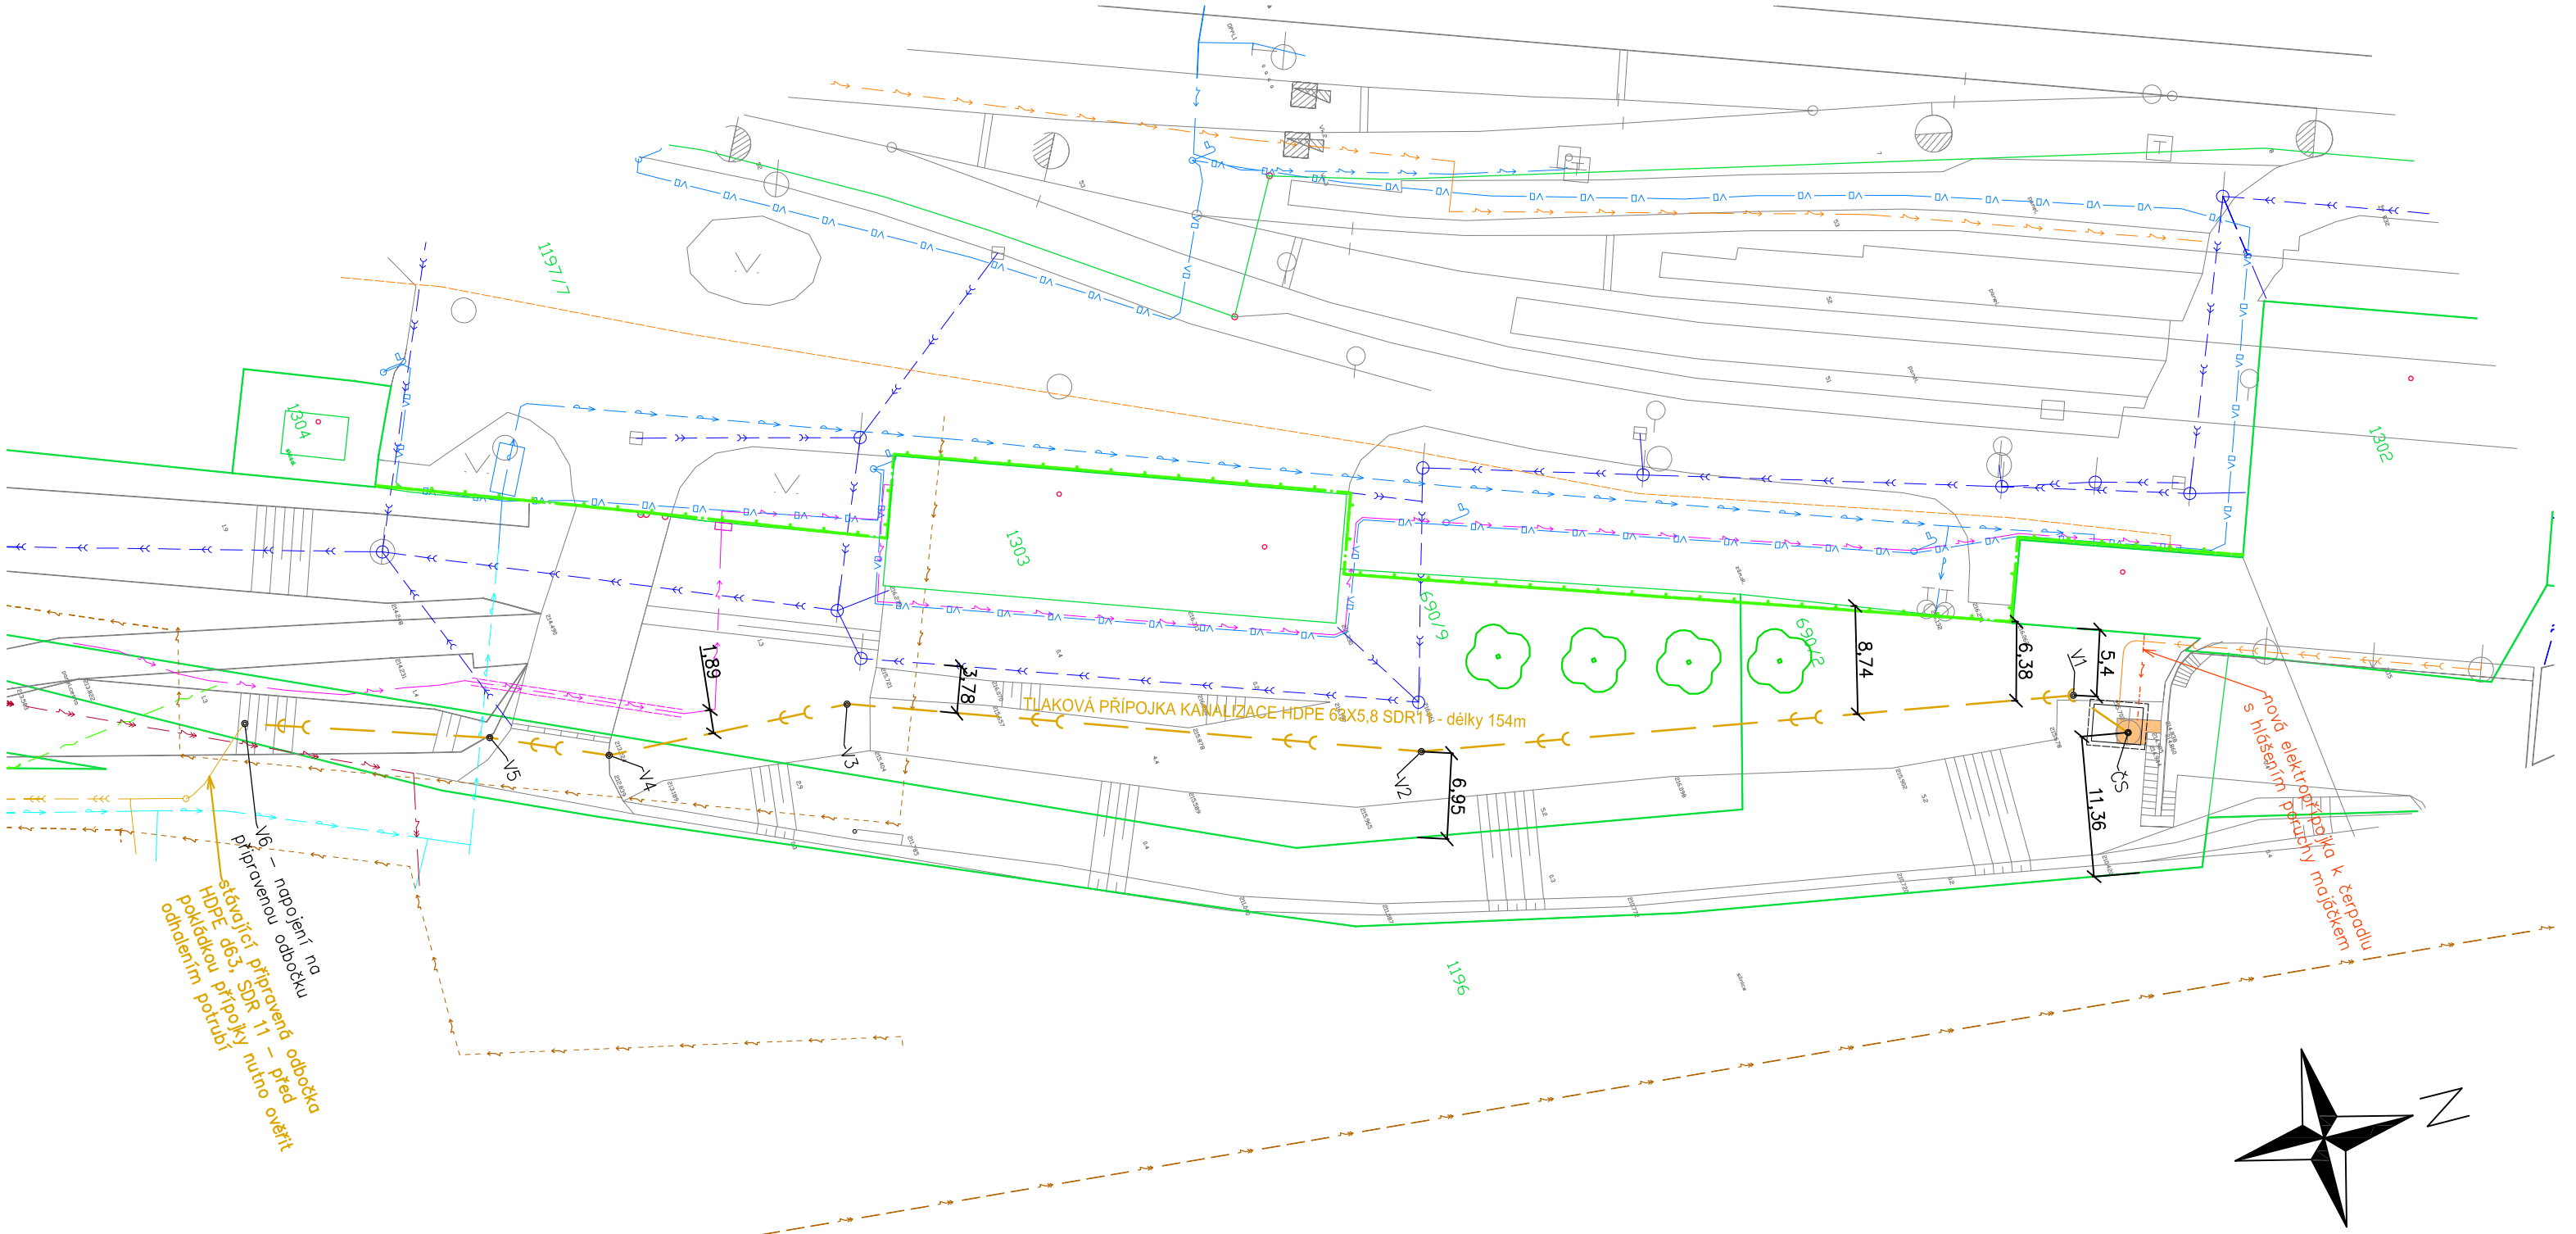

INFORMACE O BODECH				
ČÍSLO BODU	POPIS	X	Y	Z
55	CS	−704370.78	−1007482.34	214.25
56	V1	−704375.22	−1007485.32	214.22
57	V2	−704390.57	−1007535.89	213.99
58	V3	−704411.34	−1007577.54	213.80
59	V4	−704414.65	−1007596.91	212.00
60	V5	−704419.55	−1007605.34	211.58
61	V6	−704427.95	−1007623.27	210.80

LEGENDA:

- katastr
- hranice obvodu dráhy
- přípojka splaškové kanalizace
- přípojka elektro
- náhradní výsadba – 4 ks javor babyka

LEGENDA STÁVAJÍCÍCH SÍTÍ:

- splašková kanalizace ve správě SSE
- dešťová kanalizace ve správě SSE
- kanalizace ve správě VaK Mladá Boleslav
- vodovod ve správě SSE
- vodovod ve správě VaK Mladá Boleslav
- podzemní NN se správě ČEZ
- podzemní NN ve správě SEE
- podzemní kabelové vedení ve správě SEE
- podzemní kabelové vedení ve správě SSZT
- veřejné osvětlení ve správě SEE
- kabelové vedení ve správě ČD OSŽT
- sdělovací kabely O2

NDCon s.r.o.
Zlatnická 10/1582, 110 00 Praha 1, Česká republika, tel.: +420 251 019 231, IČ: 64939511, DIČ: CZ64939511

Vypracoval: Ing. Lukáš Jaroš	Vedoucí projektu: Ing. Lukáš Jaroš	Autorizace:	Paré:
Kreslil: Ing. Lukáš Jaroš	Odpovědný projektant: Ing. Lukáš Jaroš		
Investor: Správa železniční dopravní cesty, státní organizace, Dlážděná 1003/7, Praha 1, 110 00			Podpis:
Stavba: Odkanalizování haly oprav MEO Mladá Boleslav - Debř			
Objekt: SO 01 Kanalizační přípojka		Formát: 2 x A4	Datum: 5/2019
Část: Stavební soubor		Stupeň: DUR	Č. zakázky: 18/618000549
Obsah: Situace		Měřítko: 1:500	Č. přílohy: E.1.6.2.