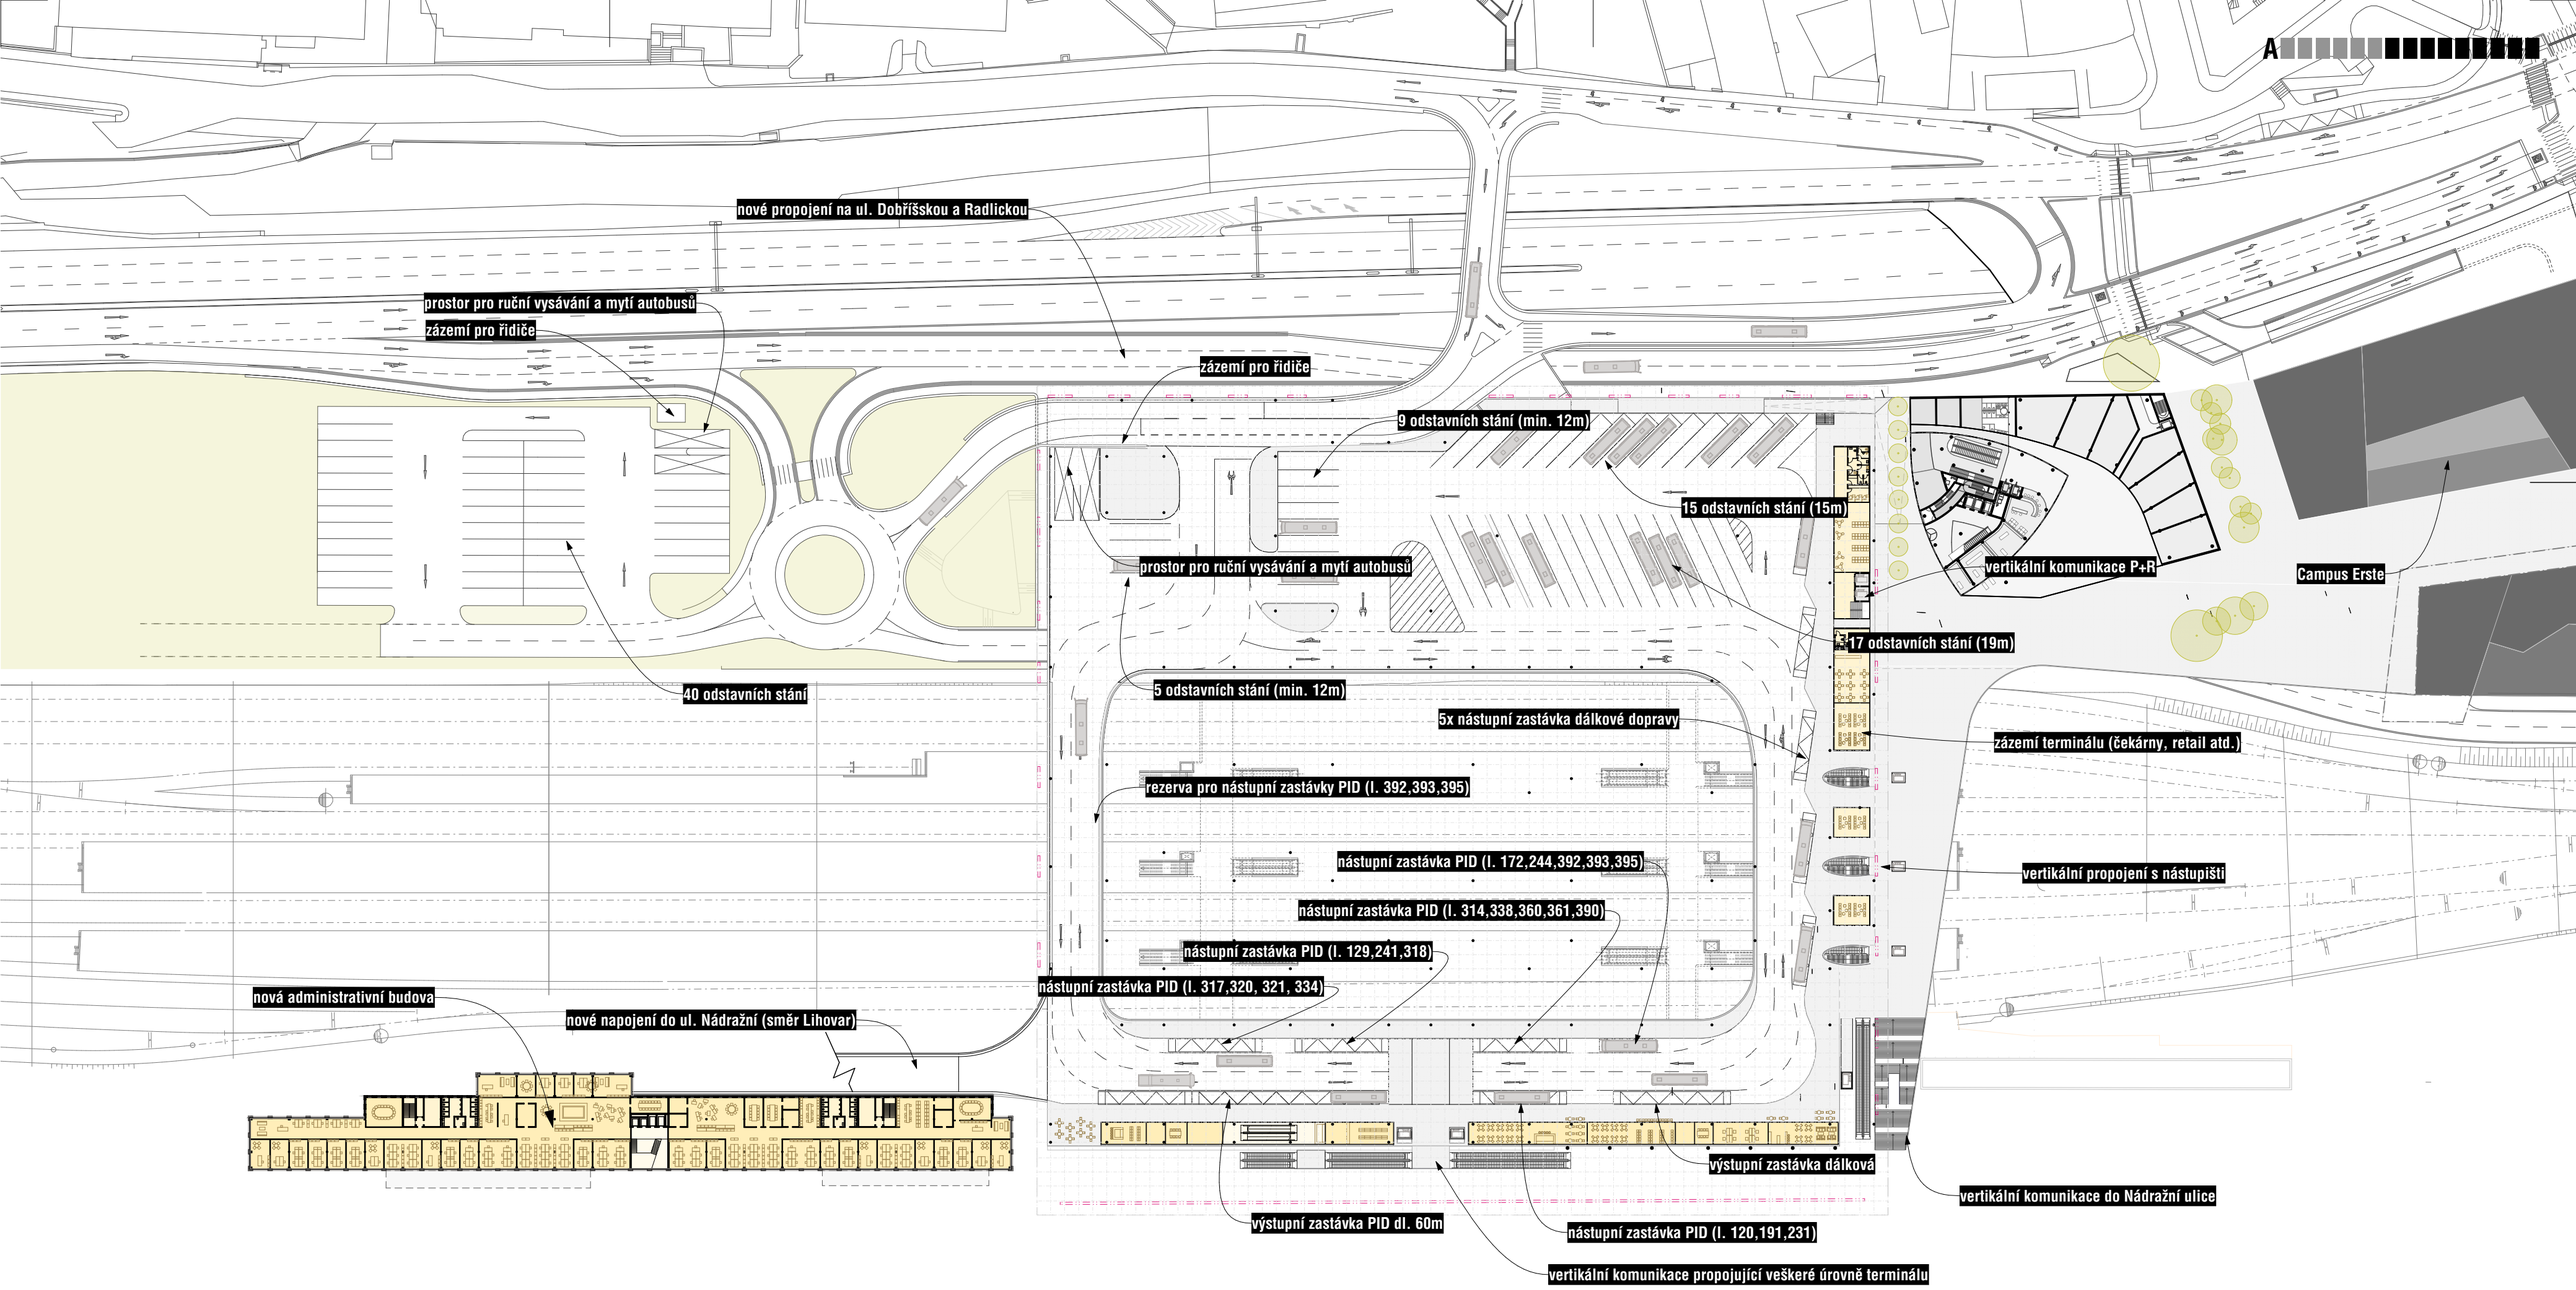

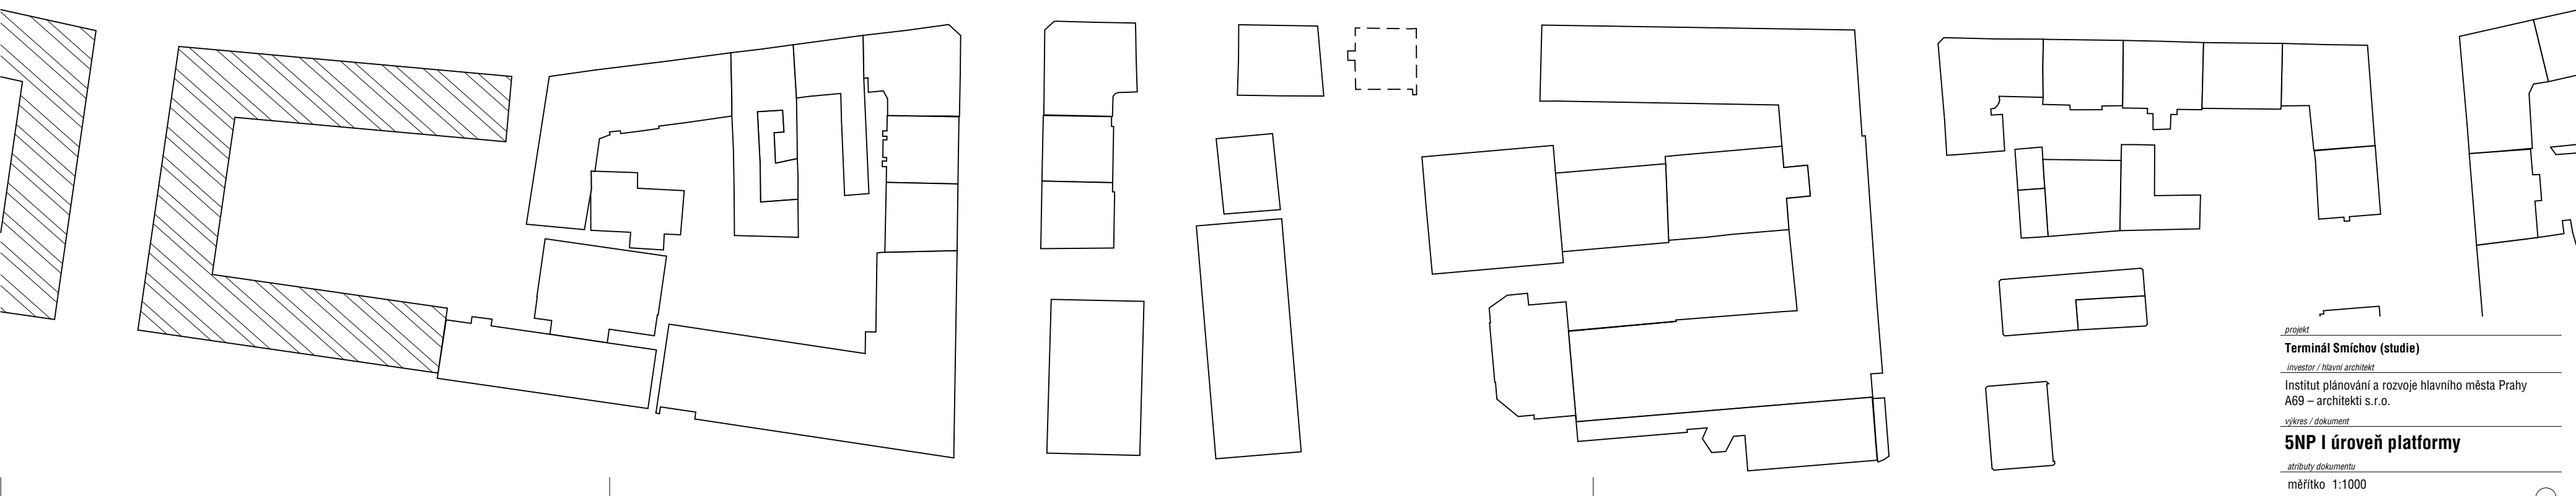

projekt

Terminál Smíchov (studie)

investor / hlavní architekt

Institut plánování a rozvoje hlavního města Prahy
A69 – architekti s.r.o.

výkres / dokument

5NP I úroveň platformy

atributy dokumentu

měřítko 1:1000
datum 09/2019