

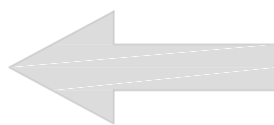


směr Lovosice

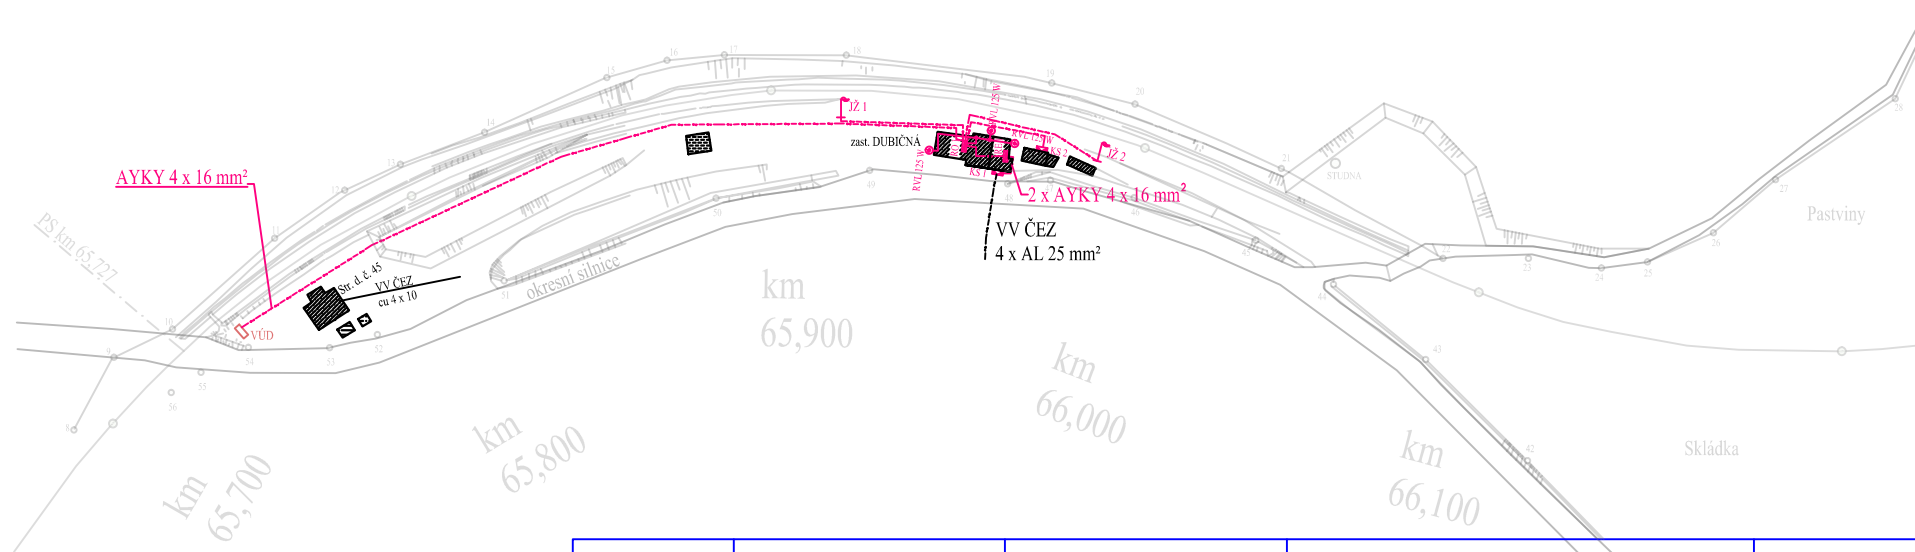

směr Česká Lípa

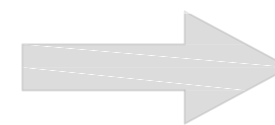

PS xxx xxx 12-LEG-002-2	DOKUMENTACE ROZVODŮ NN zast.DUBIČNÁ Polohový plán	SCHÉMA ZAPOJENÍ rozvodů NN v žst. PP1 M 1:1000	SŽDC STÁTNÍ ORGANIZACE, OŘ HRADEC KRÁLOVÉ SPRÁVA ELEKTROTECHNIKY A ENERGETIKY		DATUM 31.7.2012
			NAVRHL, VYPRACOVAL Libor Hasmanda	KONTROLOVAL Libor Hasmanda	PŘÍLOHA Č.1