




SO 10-20 Nástupiště č. 1
ATYPICKÁ NÁSTUPNÍ HRANA U KABELOVÉ ŠACHTY NAD KABELOVÝM KOLEKTOREM
M 1:20

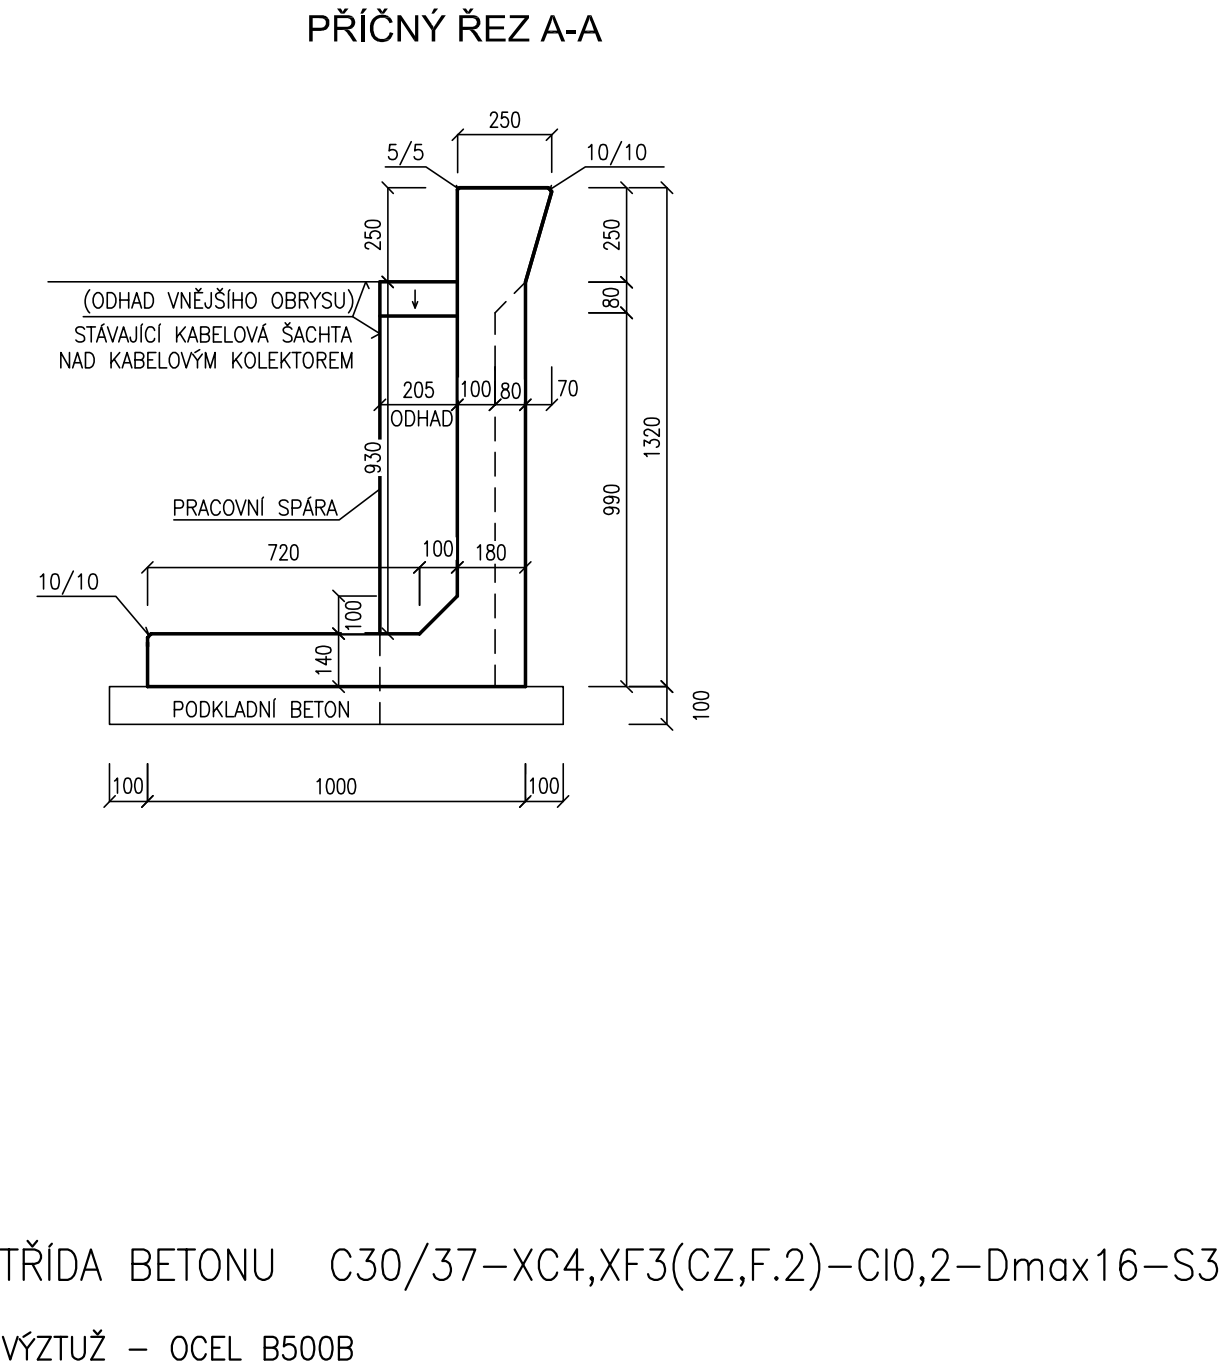

SO 10-22 Nástupiště č. 3
ZÁKLAD S NÁSTUPNÍ HRANOU U STOŽÁRU TV Č. 50AN
M 1:20

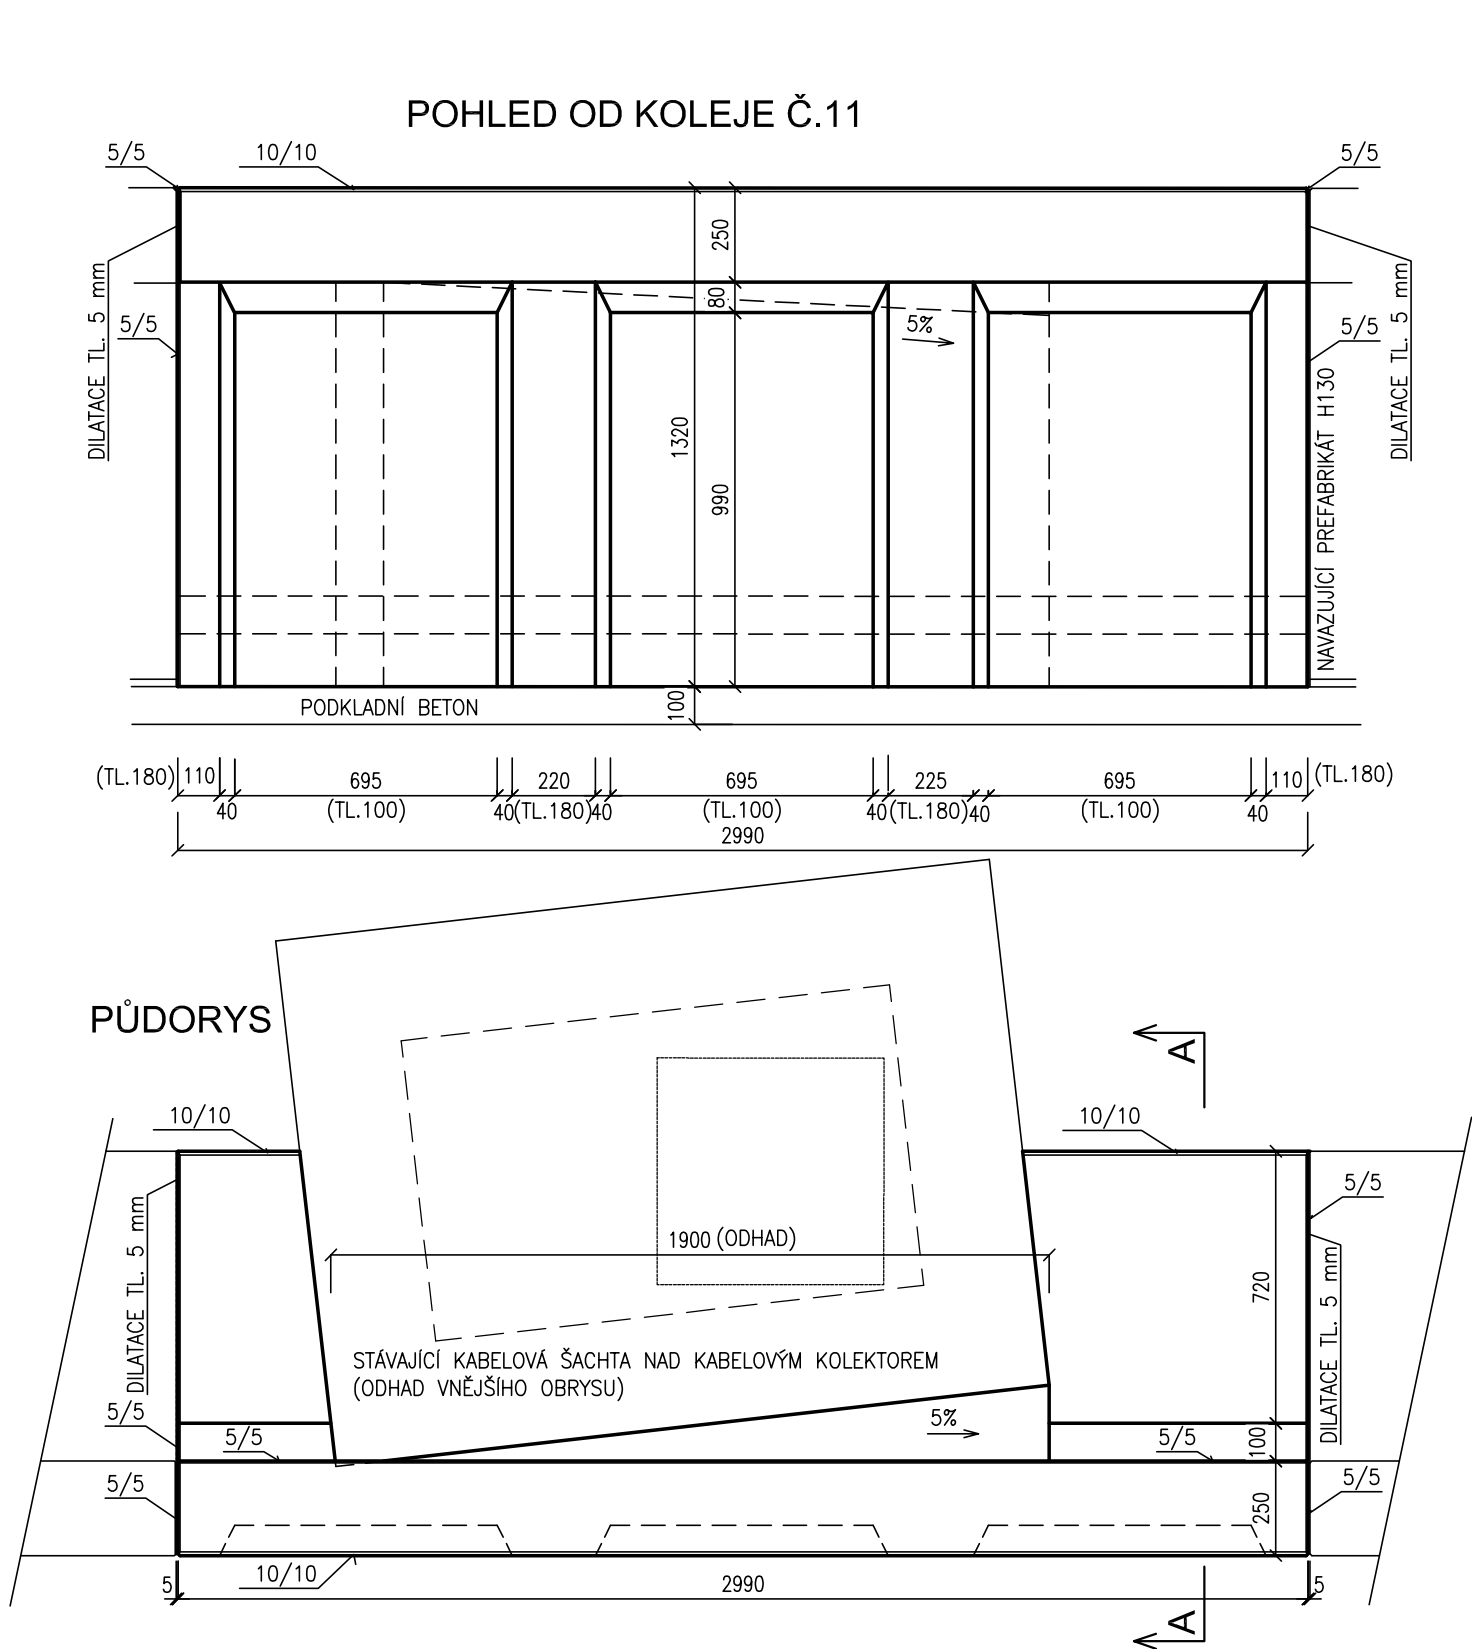

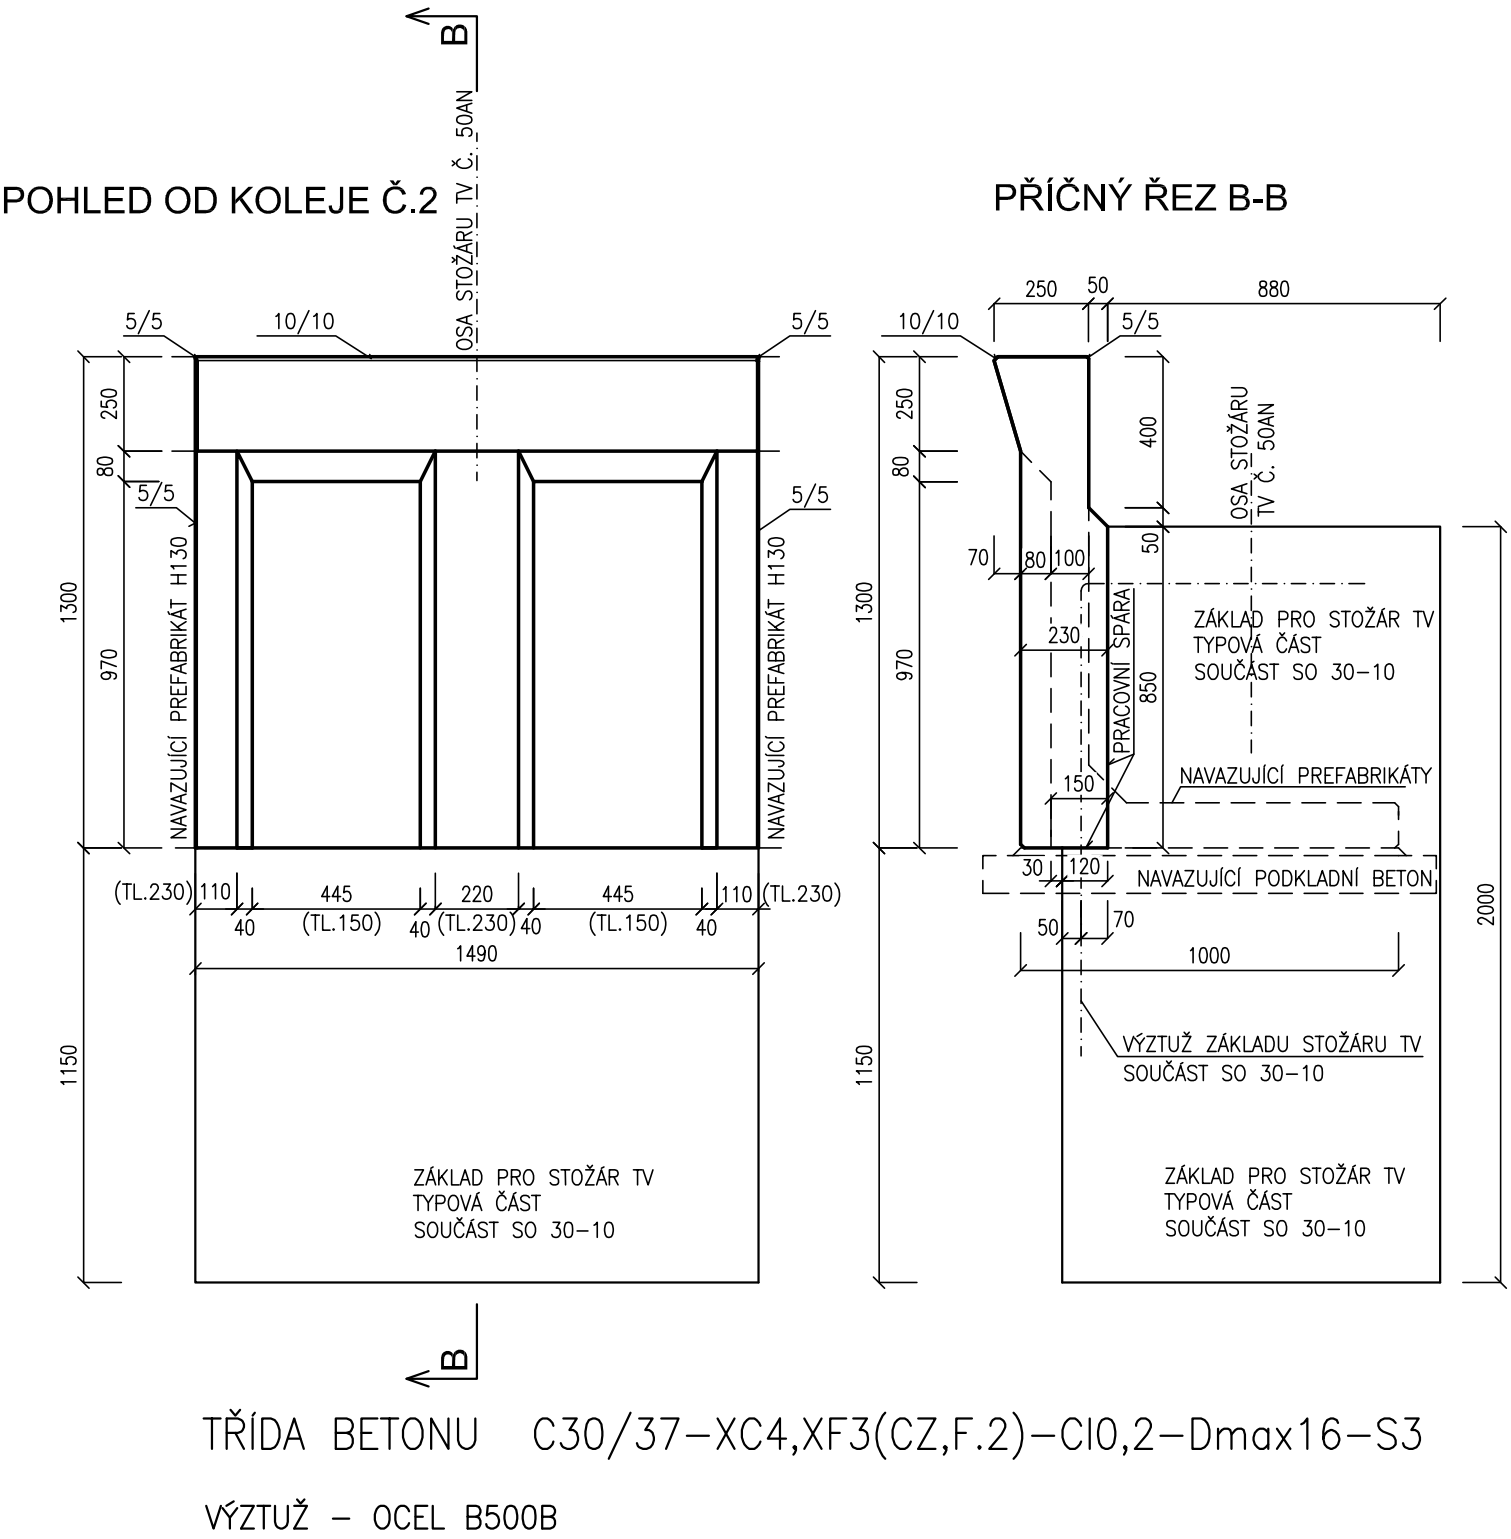





Spolufinancováno Evropskou unií

Nástroj pro propojení Evropy

PROJEKT „MODERNIZACE ŽST CHEB“ JE SPOLUFINANCOVÁNÝ EU Z PROGRAMU NÁSTROJ PRO PROPOJENÍ EVROPY (CEF). ZA TUTO PUBLIKACI ODPOVÍDÁ POUZE JEJÍ AUTOR, EVROPSKÁ UNIE NENESE ODPOVĚDNOST ZA JAKÉKOLI VYUŽITÍ INFORMACÍ V NI OBSAŽENÝCH.

SO 10-20 Nástupiště č. 1
SO 10-22 Nástupiště č. 3

Odpovědný projektant:	Ing. Miroslav Novák		 SPOL. S R. O.	
Vypracoval:	Ing. Zdeněk Zeman			
Kontroloval:	Ing. Miroslav Novák			
Objednatel:	Správa železniční dopravní cesty, státní organizace Dlážděná 1003/7, 110 00 Praha 1		Žukovova 79/60, 400 03 Ústí nad Labem projekce@progi.cz Tel: 411 198 004	
Stavba:	<div>Modernizace ŽST Cheb</div>		Číslo projektu:	24/2016
			Datum:	01/2017
			Stupeň:	P
			Měřítko:	1 : 20
	TVAR ATYPICKÝCH BETONOVÝCH NÁSTUPNÍCH HRAN		Část:	E.1.2
			Číslo výkresu:	8.5