



STÁVAJÍCÍ STAV - Bourání, řezy
MĚŘÍTKO 1:50

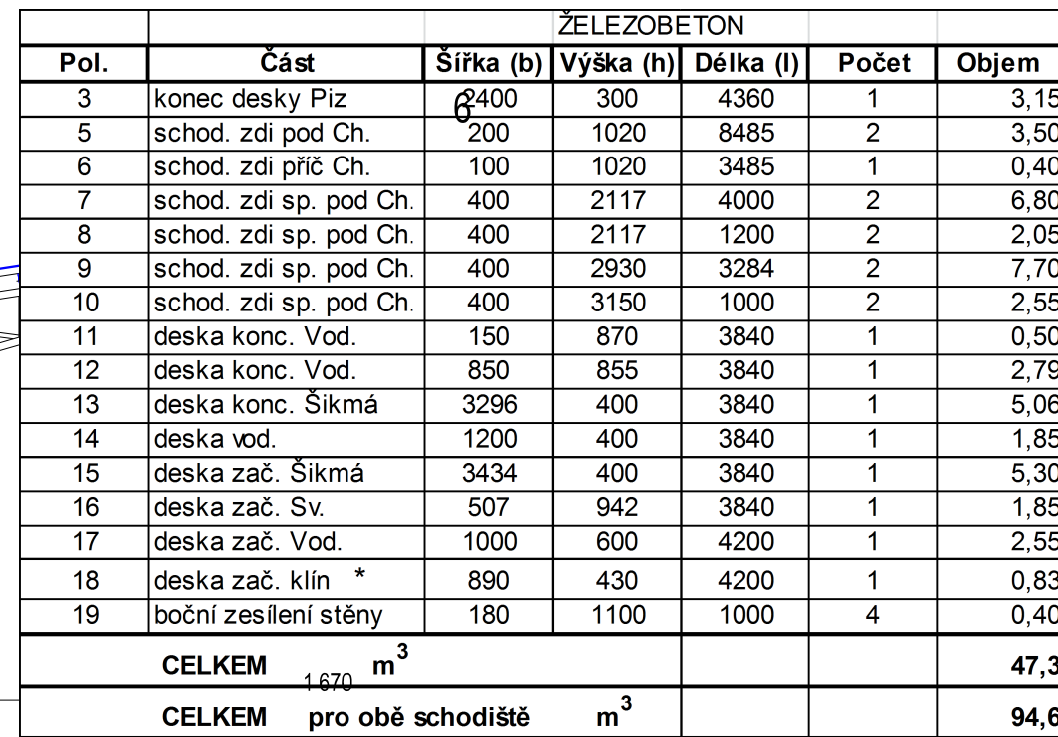


ZELEZOBETON STĚNY - PODCHODU						
Pol.	Část	Šířka (b)	Výška (h)	Delška (l)	Počet	Objem
20.	boční stěna u schodu	400	3360	400	1	0,28
21	boční stěna u schodu	400	3360	1810	1	1,23
22	boční stěna u schodu	400	3360	1900	1	1,30
23	boční stěna u schodu	400	3360	400	1	0,28
		3	463,537			

PRŮSKYB BETON						
Pol.	Čast	Šířka (b)	Výška (h)	Delka (l)	Počet	Objem
1	pokl. B, konec d. Plz.	155	165	3040	1	0,20
2	konec šikmý Plz.	150	150	3840	1	0,15
4	konec desky Plz.	370	200	3840	1	0,29
24	vypř. B, schod, Ch.	3040	120	4520	1	1,68
26	vypř. B, schod, Ch.	3040	120	1200	2	0,90
28	vypř. B, schod, Ch.	3040	120	3840	2	2,72
27	pokl. b. svislý	150	1070	3840	1	0,65
28	pokl. b. vodorovný	1105	200	3840	1	0,85
29	pokl. bet. šikmý	3300	200	3840	1	2,55
30	pokl. b. vodorovný	1200	200	3840	1	0,98
31	pokl. bet. šikmý	3005	200	3840	1	2,55
32	pokl. b. svislý	200	945	3840	1	0,75
33	pokl. b. vodorovný	1725	200	3840	1	1,39


Podélný řez II.nástupištěm - schodišťovými rameny

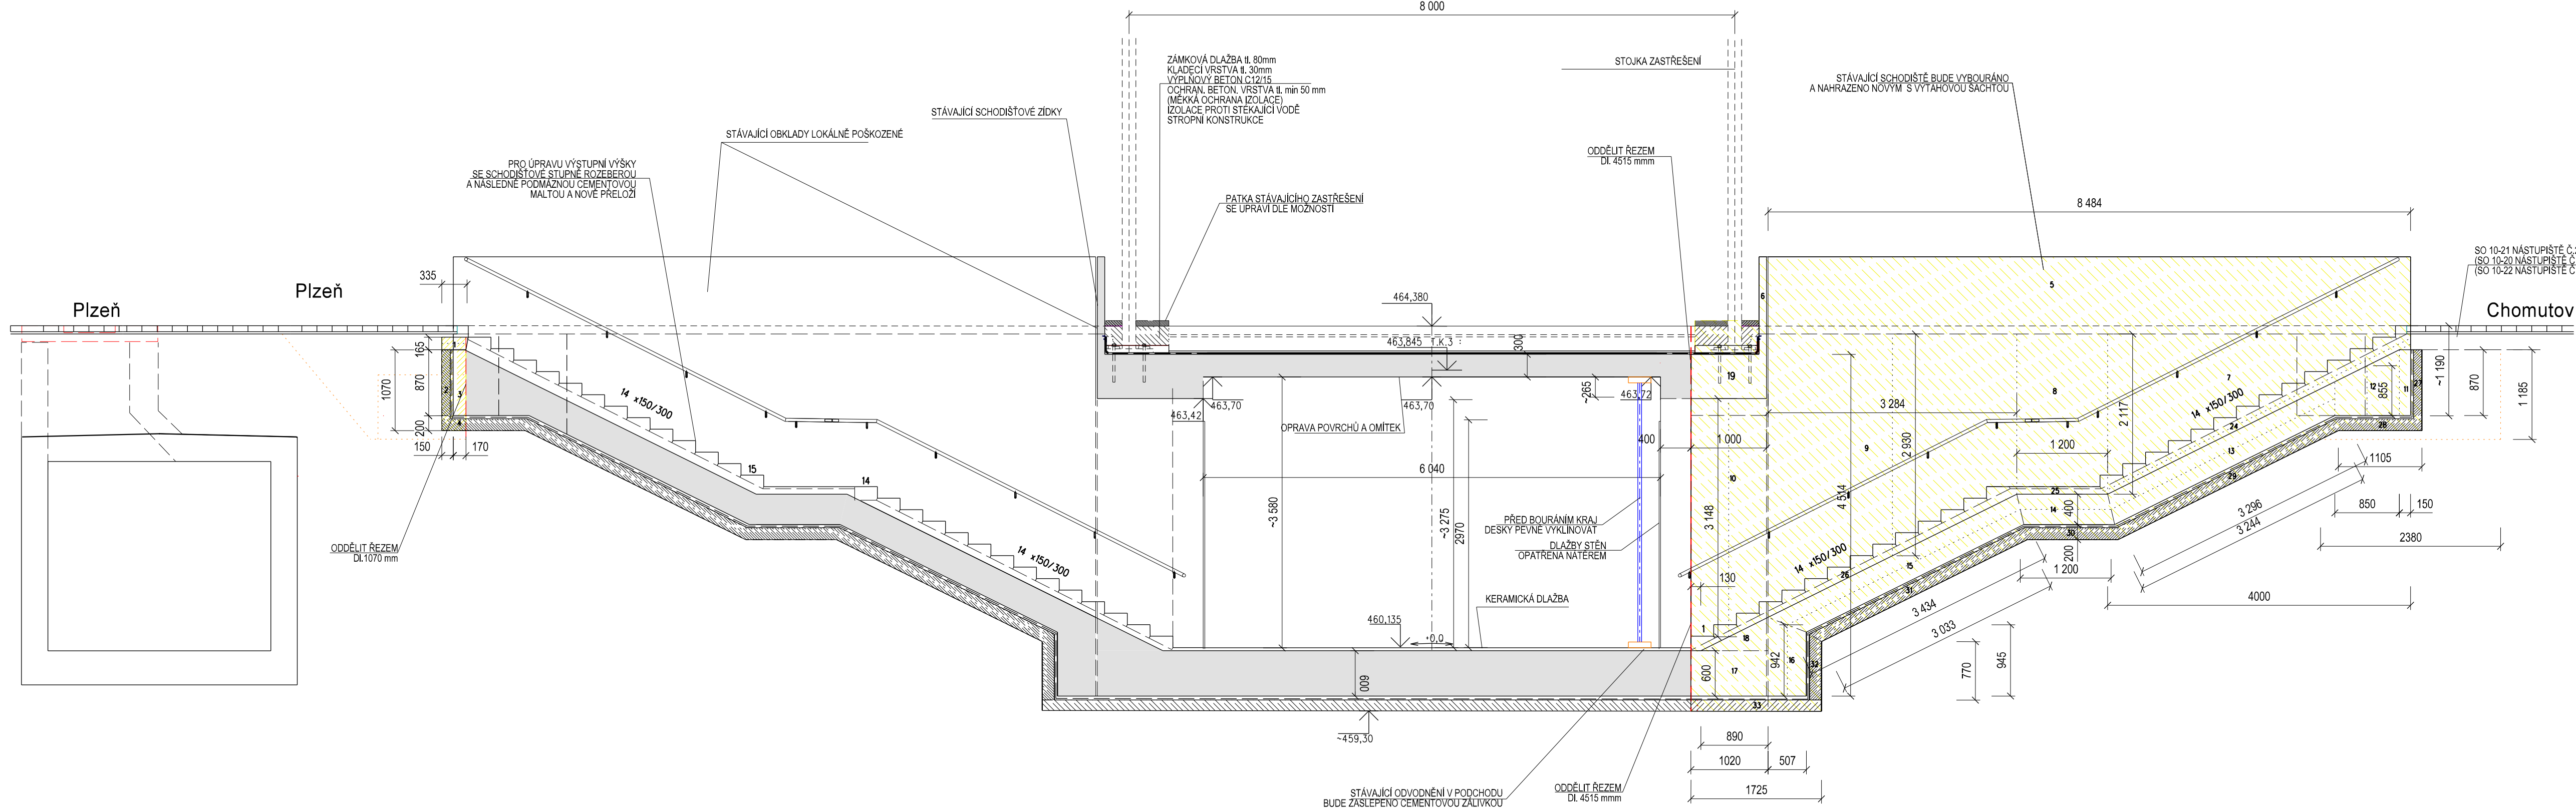

Plzeň

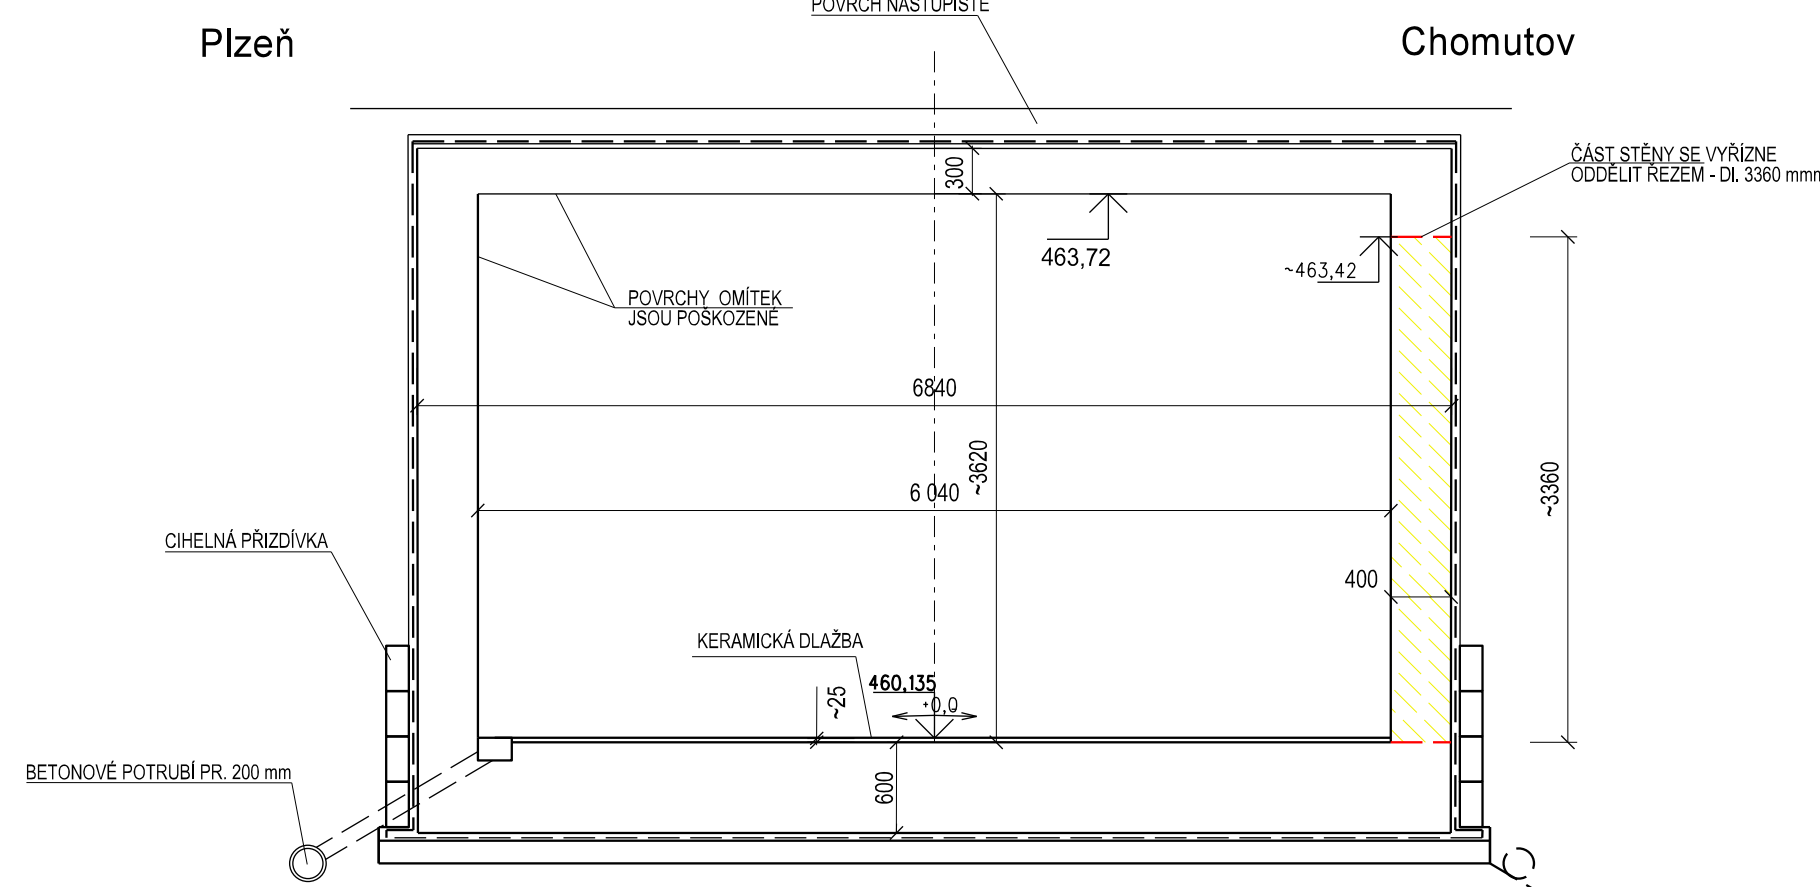

Podélný řez v koleji 3

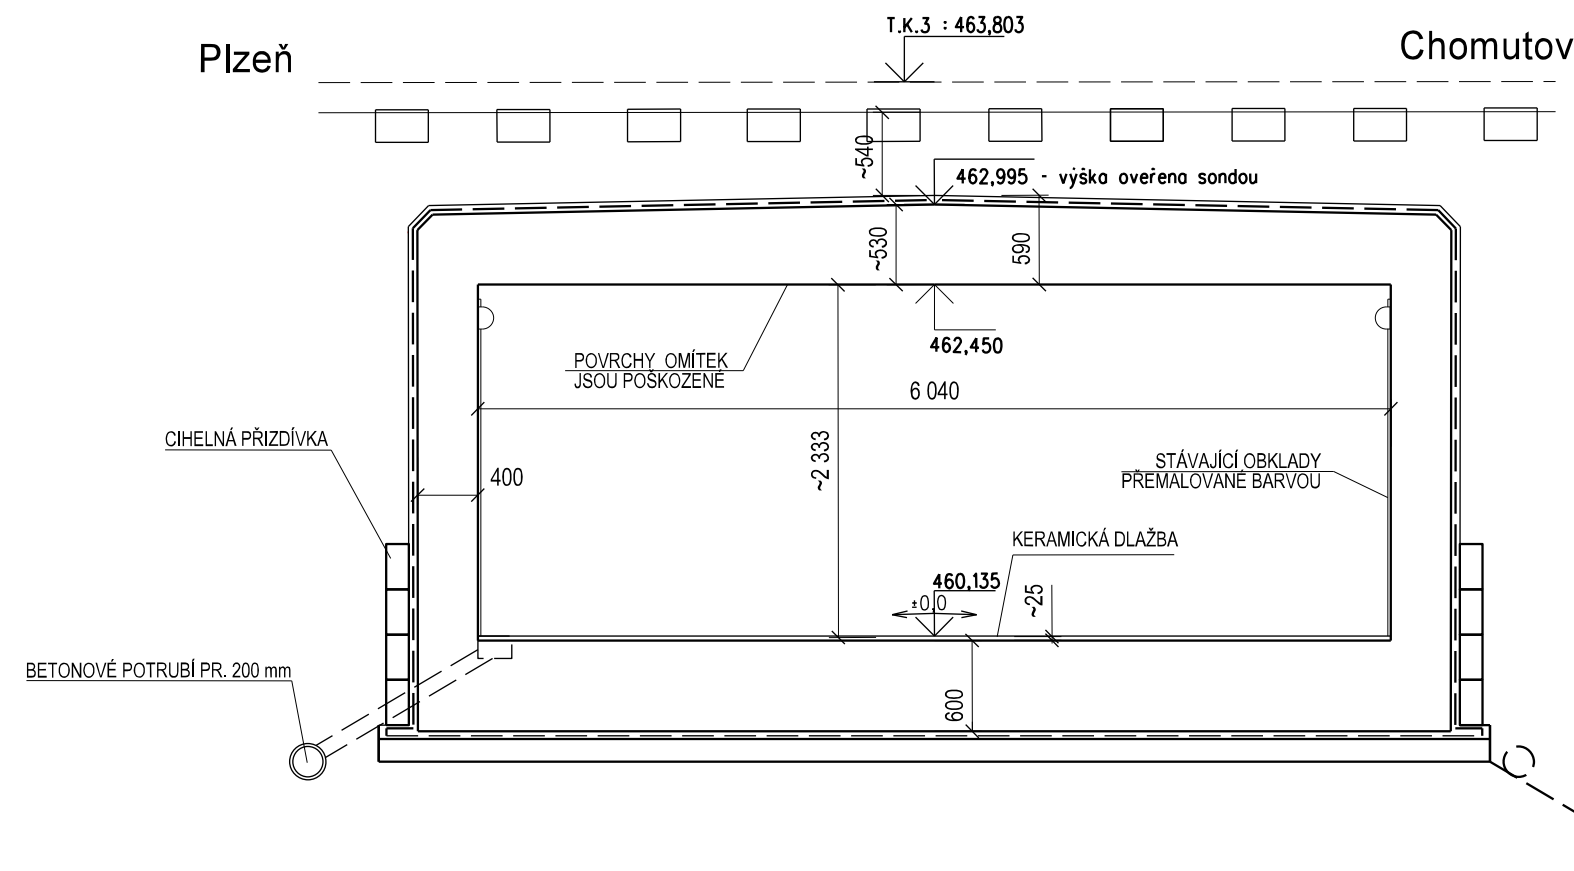

Spolufinancováno Evropskou unií
Nástroj pro propojení Evropy

PROJEKT „MODERNIZACE ŽST CHBĚ“ JE SPOLUFINANCOVÁNÝ EU Z PROGRAMU NÁSTROJ PRO PROPOJENÍ EVROPY (CEF).
ZA TUTO PUBLIKACI ODPOVÍDÁ POUZE JEJÍ AUTOR, EVROPSKÁ UNIE NENESÉ ODPOVĚDNOST ZA JAKÉKOLI VYUŽITÍ INFORMACÍ V NÍ OBSAŽENÝCH.

ČÁST 1.4

VÝŠKOVÝ SYSTÉM Bpv SOUŘADNICOVÝ SYSTÉM S-JTSK

Číslo změny:	Obsah změny:	Datum změny:
01	-	-
02	-	-
03	-	-





Objednatel:

Správa železniční dopravní cesty, státní organizace
Dlážděná 1003/7
110 00 Praha 1

Generální projektant


SUDOP PRAHA
 Olšanská 1a, 130 80 Praha 3
 tel.: +420 267 094 111
 fax: +420 224 230 316
 e-mail: praha@sudop.cz

Sředisko:

PROJEKTOVÉ STŘEDISKO USTÍ NAD LABEM			
Vedoucí střediska: 	Odpovědný projektant SO, IO, PS: 	Vypracoval: 	Kontroloval: 
ING. MIROSLAV VÁŇA	ING. JAN HALGAŠ	ING. JAN HALGAŠ	ING. STANISLAV JAROŠ

[illegible]

	16-176.240
--	------------

Modernizace ŽST Cheb

<i>Číslo:</i>	<i>Datum:</i>
---------------	---------------

01 / 2017

SO 10 - 40 ŽEL. MOST V KM 454.545 (Podchod pro cestující) E 1.4

Název přílohy:	Měřítka:
----------------	----------

	1:50	12A4
--	------	------

Stávající stav - bourání, řezv	Číslo přílohy:	16.2
--------------------------------	----------------	------

DOKUMENT LZE UŽÍAT POUZE VE SMYSLU PŘÍSLUŠNÉ SMLOUVY O DÍLO, ŽÁDNÁ JEHO ČÁST NEMŮŽE BÝT DLE ZÁKONA 121/2000 Sb. KOPÍROVÁNA NEBO JINÝM ZPŮSOBEM ROZŠŤŘOVÁNA, BEZ SOHLASU JUDOP PRAHA a.s.