


Graf dynamického průběhu rychlostí



KOLEJ Č. 1 - SMĚR JÍZDY KADAŇ-PRUNÉŘOV - PLZEŇ

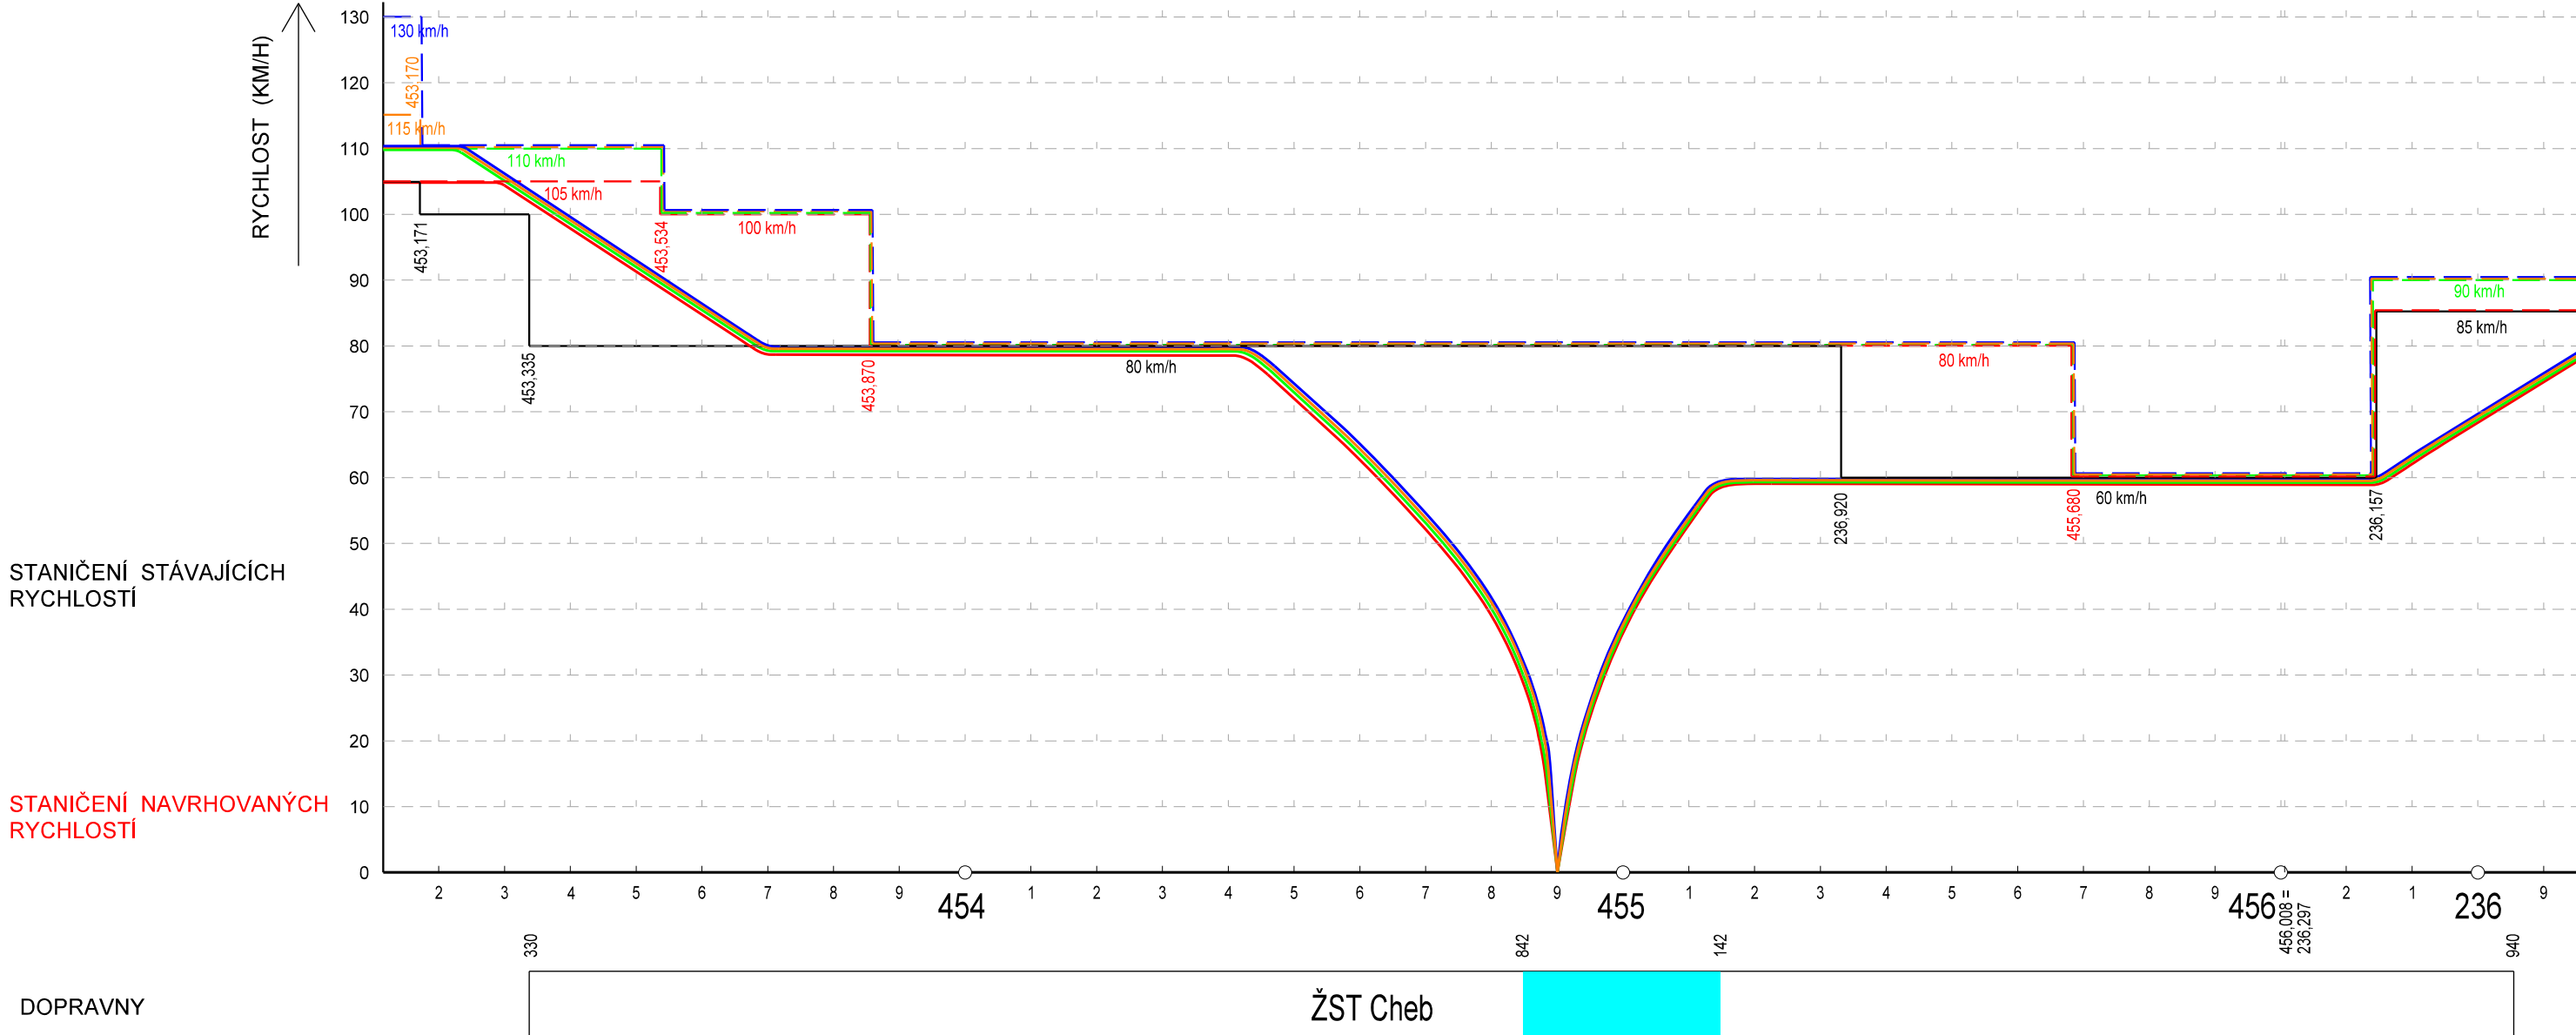



STANIČENÍ STÁVAJÍCÍCH RYCHLOSTÍ

STANIČENÍ NAVRHOVANÝCH RYCHLOSTÍ

DOPRAVNÝ

SKLONOVÉ POMĚRY
KOLEJ Č. 2 (z Tršnice)/
1 (do Lipové u Ch.)

SMĚROVÉ POMĚRY
KOLEJ Č. 2 (z Tršnice)/
1 (do Lipové u Ch.)

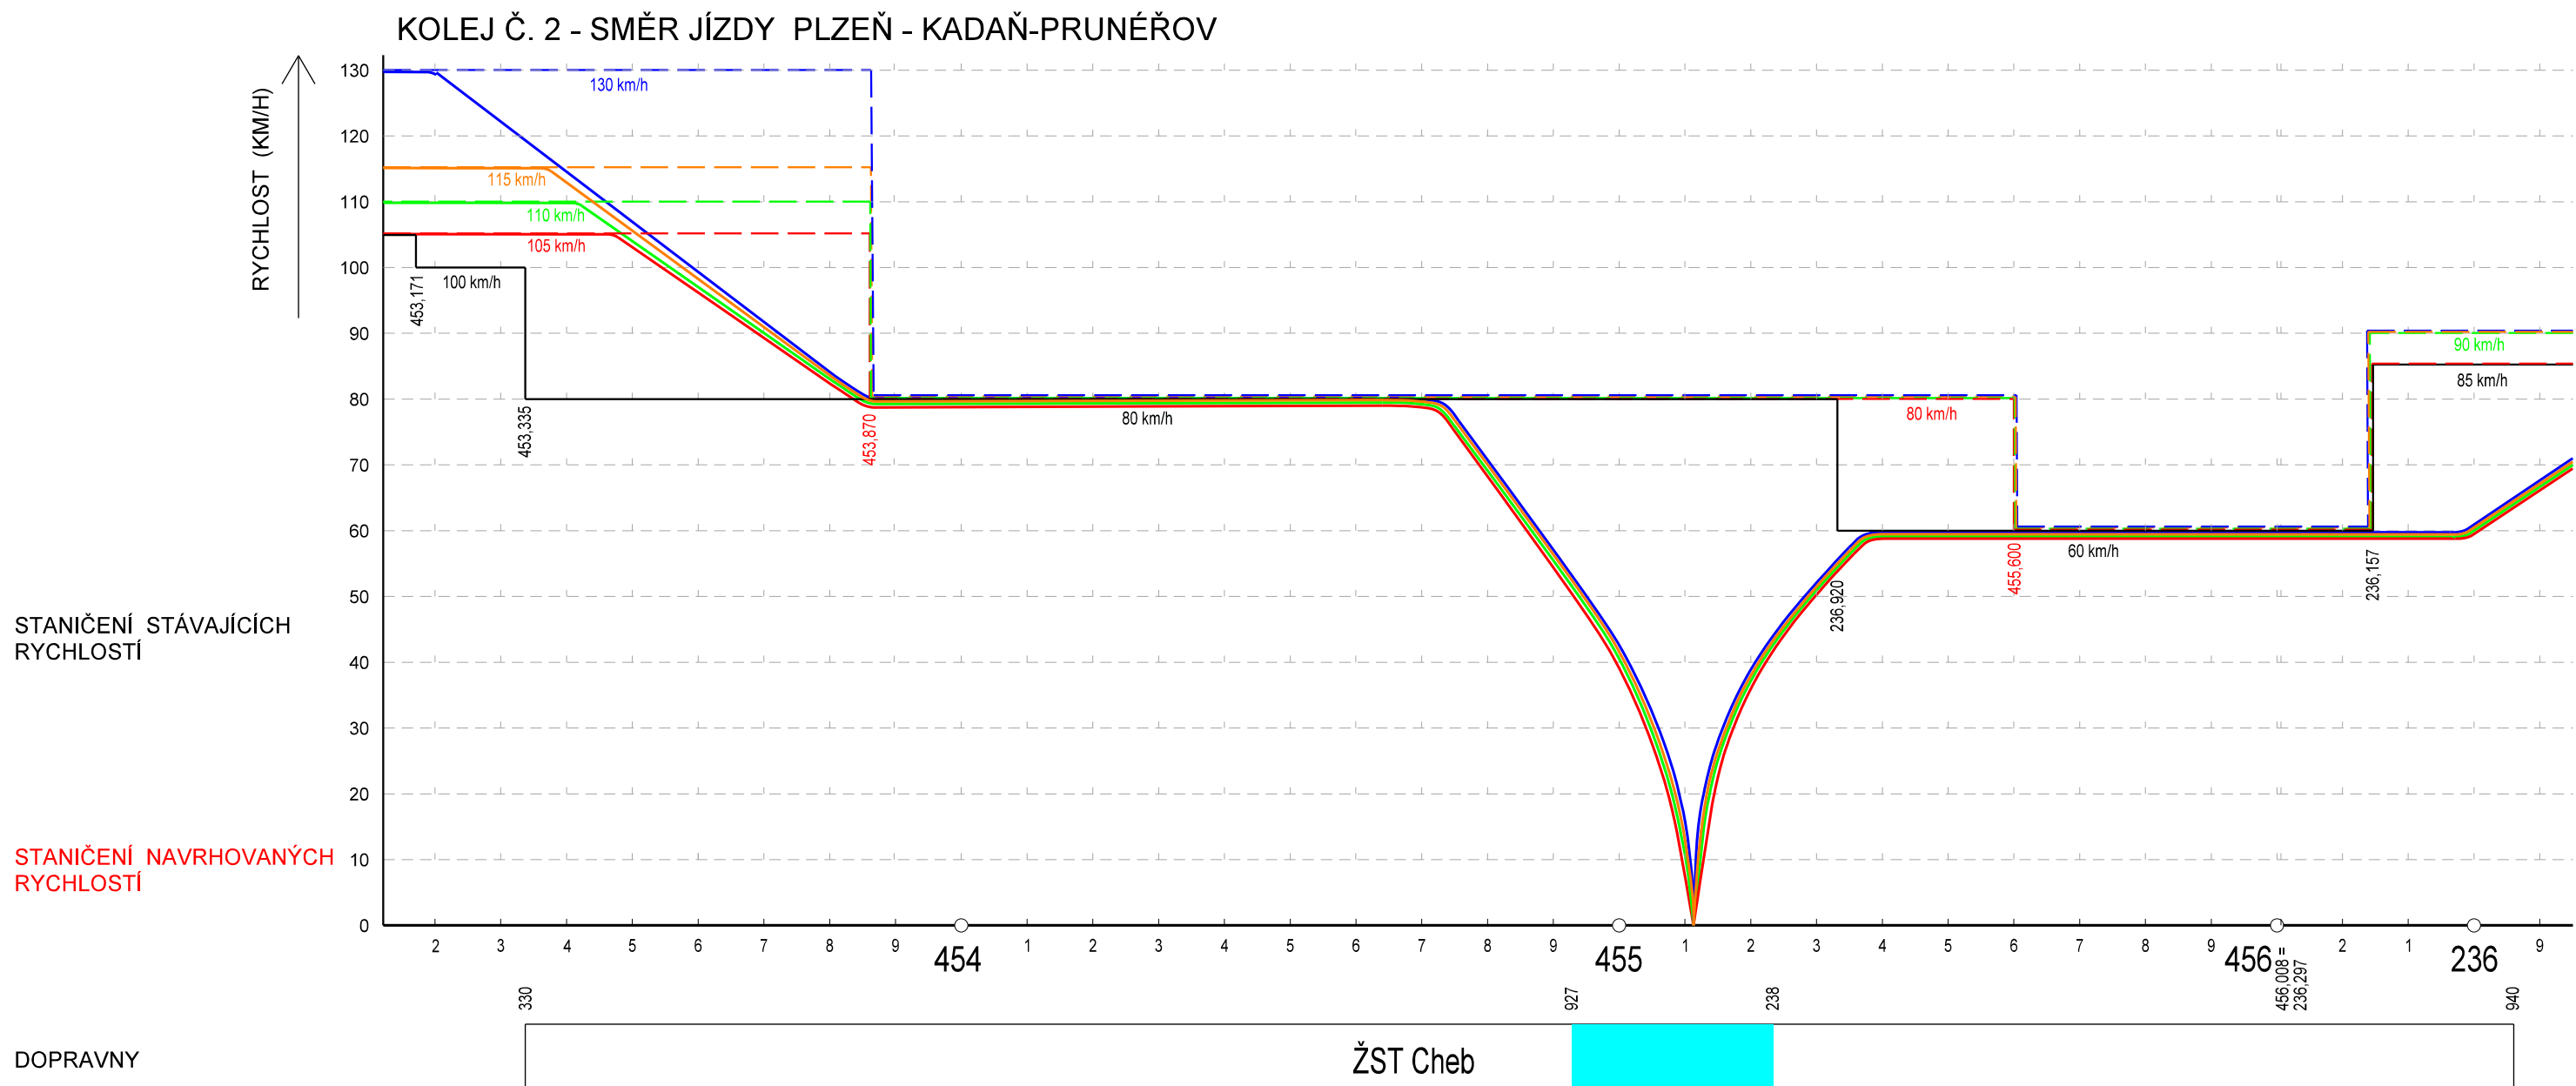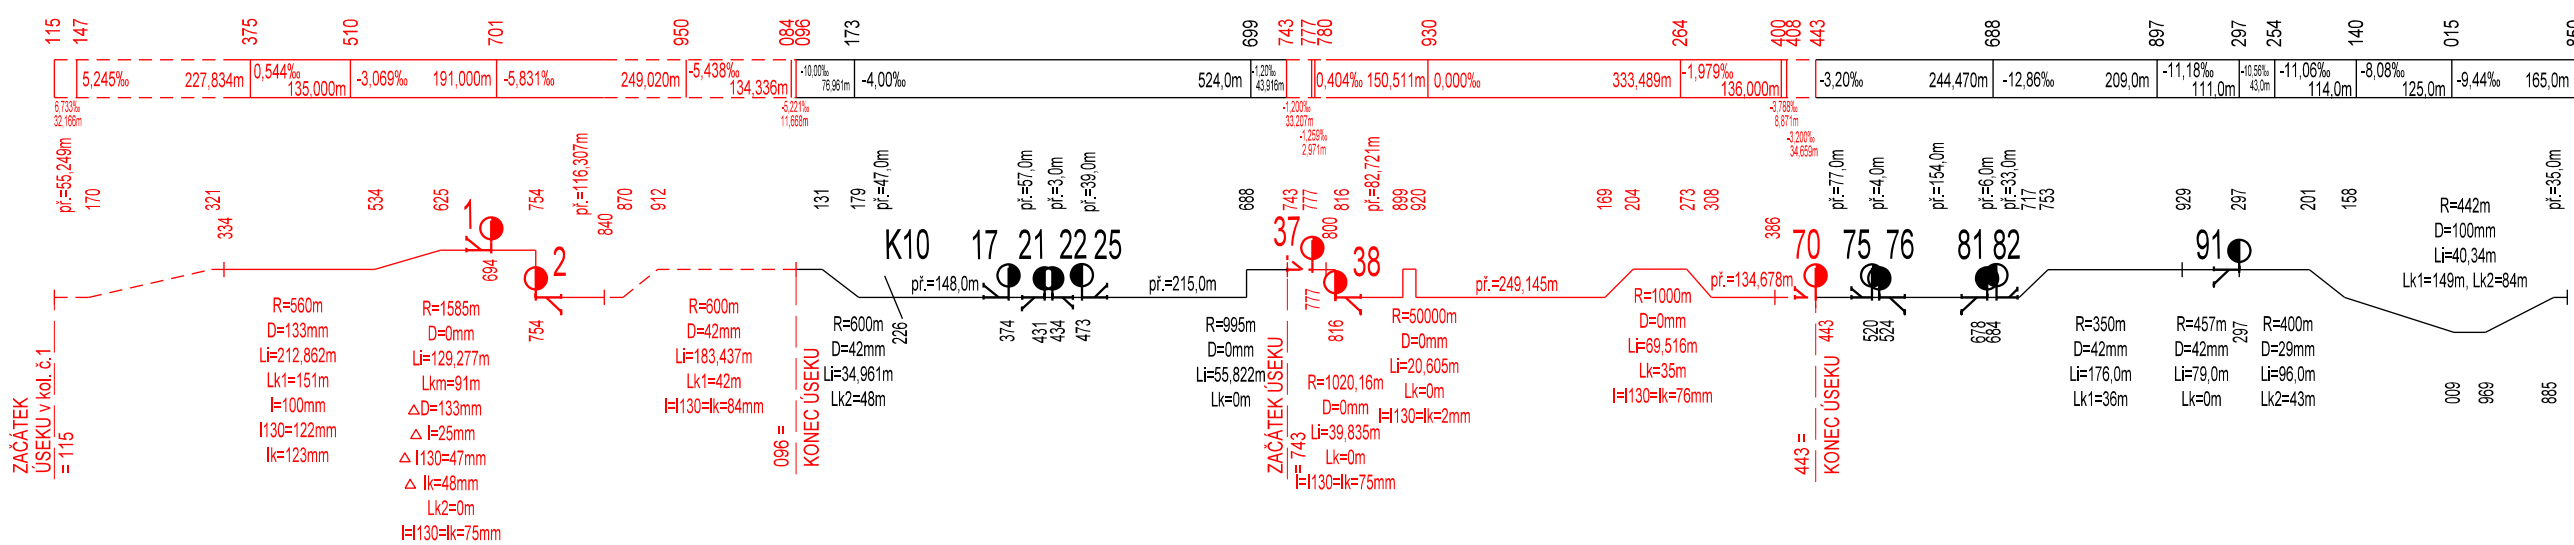


STANIČENÍ STÁVAJÍCÍCH RYCHLOSTÍ

STANIČENÍ NAVRHOVANÝCH RYCHLOSTÍ

DOPRAVNÝ

SKLONOVÉ POMĚRY
KOLEJ Č. 2 (z Lipové u Ch.)/
1 (do Tršnice)

SMĚROVÉ POMĚRY
KOLEJ Č. 2 (z Lipové u Ch.)/
1 (do Tršnice)

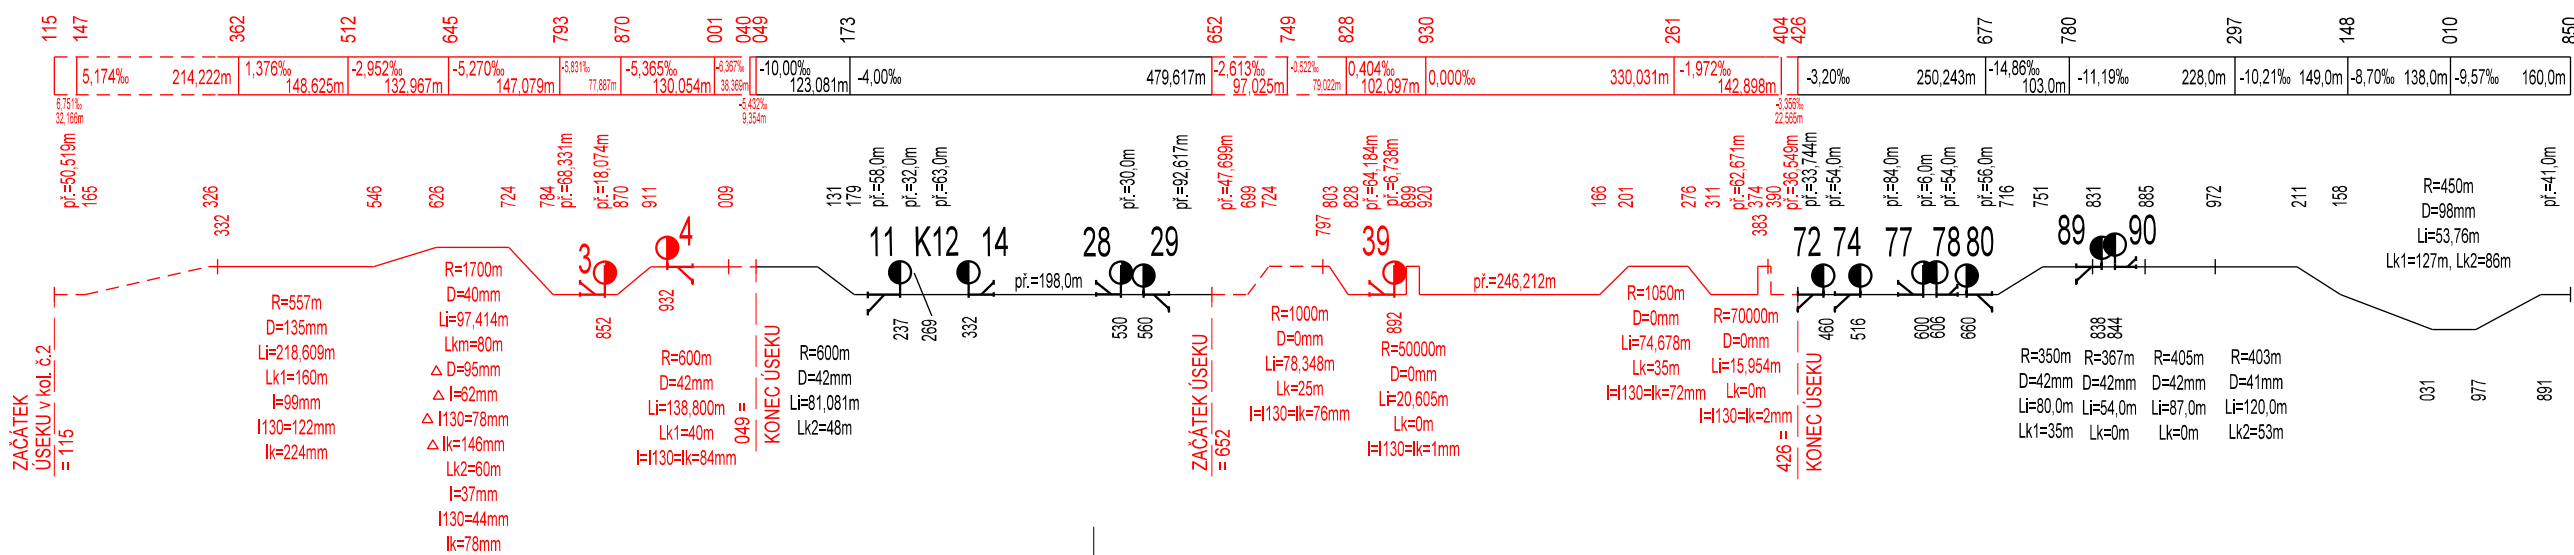

STÁVAJÍCÍ TRAŽOVÁ RYCHLOST

NÁVRHOVÉ RYCHLOSTI PO REKONSTRUKCI STANICE

KLASICKÉ SOUPRAVY, $l \leq 100\text{mm}$

KLASICKÉ SOUPRAVY, $I \leq 130\text{mm}$ V_{130}

KLASICKÉ SOUPRAVY, $I \leq 150\text{mm}$ V_{150}

JEDNOTKY S NAKLÁPĚČÍMI SKŘÍNĚMI V

DOSAŽITELNÉ RYCHLOSTI PODLE SIMULACE JÍZDY


KLASICKÉ SOUPRAVY, $l \leq 100\text{mm}$

KLASICKÉ SOUPRAVY, $l \leq 130\text{mm}$

KLASICKÉ SOUPRAVY, $l \leq 150\text{mm}$

JEDNOTKY S NAKLÁPĚCÍMI SKŘÍNĚMI

NÁSTUPIŠTĚ U KOLEJE Č. 2 a 3

 



Spolufinancováno Evropskou unií





Nástroj pro propojení Evropy

PROJEKT „MODERNIZACE ŽST CHB“ JE SPOLUFINANCOVÁNÝ EU Z PROGRAMU NÁSTROJ PRO PROPOJENÍ EVROPY (CEF).
ZA TUTO PUBLIKACI ODPOVÍDÁ POUZE JEJÍ AUTOR, EVROPSKÁ UNIE NENESE ODPOVĚDNOST ZA JAKÉKOLI VYUŽITÍ INFORMACÍ V NÍ OBSAŽENÝCH.

B.7

Číslo změny:	Obsah změny:	Datum změny:
01	-	-
02	-	-
03	-	-

<p>Objednatel:</p>  <p>Správa železniční dopravní cesty</p>	<p>Správa železniční dopravní cesty, státní organizace Dlážděná 1003/7 110 00 Praha 1</p>
<p>Generální projektant:</p> 	<p>SUDOP PRAHA a.s. Olšanská 1a, 130 80 Praha 3 tel.: +420 267 094 111 fax: +420 224 230 316 e-mail: praha@sudop.cz</p>
	<p>Hlavní inženýr projektu: ING. STANISLAV ŽÁČEK</p>
	<p>Garant profese: -</p>

<p>Středisko:</p> <p>PROJEKTOVÉ STŘEDISKO ÚSTÍ NAD LABEM</p>			
<p>Vedoucí střediska:</p>  <p>ING. MIROSLAV VÁŇA</p>	<p>Odpovědný projektant SO, IO, PS:</p>  <p>ING. TOMÁŠ TRAXL</p>	<p>Vypracoval:</p>  <p>ING. TOMÁŠ TRAXL</p>	<p>Kontroloval:</p>  <p>ING. MIROSLAV VÁŇA</p>

Název akce:	Číslo smlouvy:	
Modernizace ŽST Cheb	16-176.240	
	Projektový stupeň: PROJEKT	
název PS/SO:	Datum:	
SOUHRNNÉ ČÁSTI	01 / 2017	
	Číslo části: B	
Název přílohy:	Měřítko:	Počet formátů:
GRAF DYNAMICKÉHO PRŮBĚHU RYCHLOSTÍ	-	6 x A4
	Číslo přílohy: 7	

DOKUMENT LZE UŽÍVAT POUZE VE SMYSLU PŘÍSLUŠNÉ SMLOUVY O DÍLO, ŽÁDNÁ JEHO ČÁST NEMŮŽE BÝT DLE ZÁKONA č.121/2000 Sb. KOPÍROVÁNA NEBO JINÝM ZPŮSOBEM ROZŠÍŘOVÁNA BEZ SOUHLASU SUDOP PRAHA a.s.