



VB + RZZ BATELOV
SITUACE - STÁVAJÍCÍ STAV

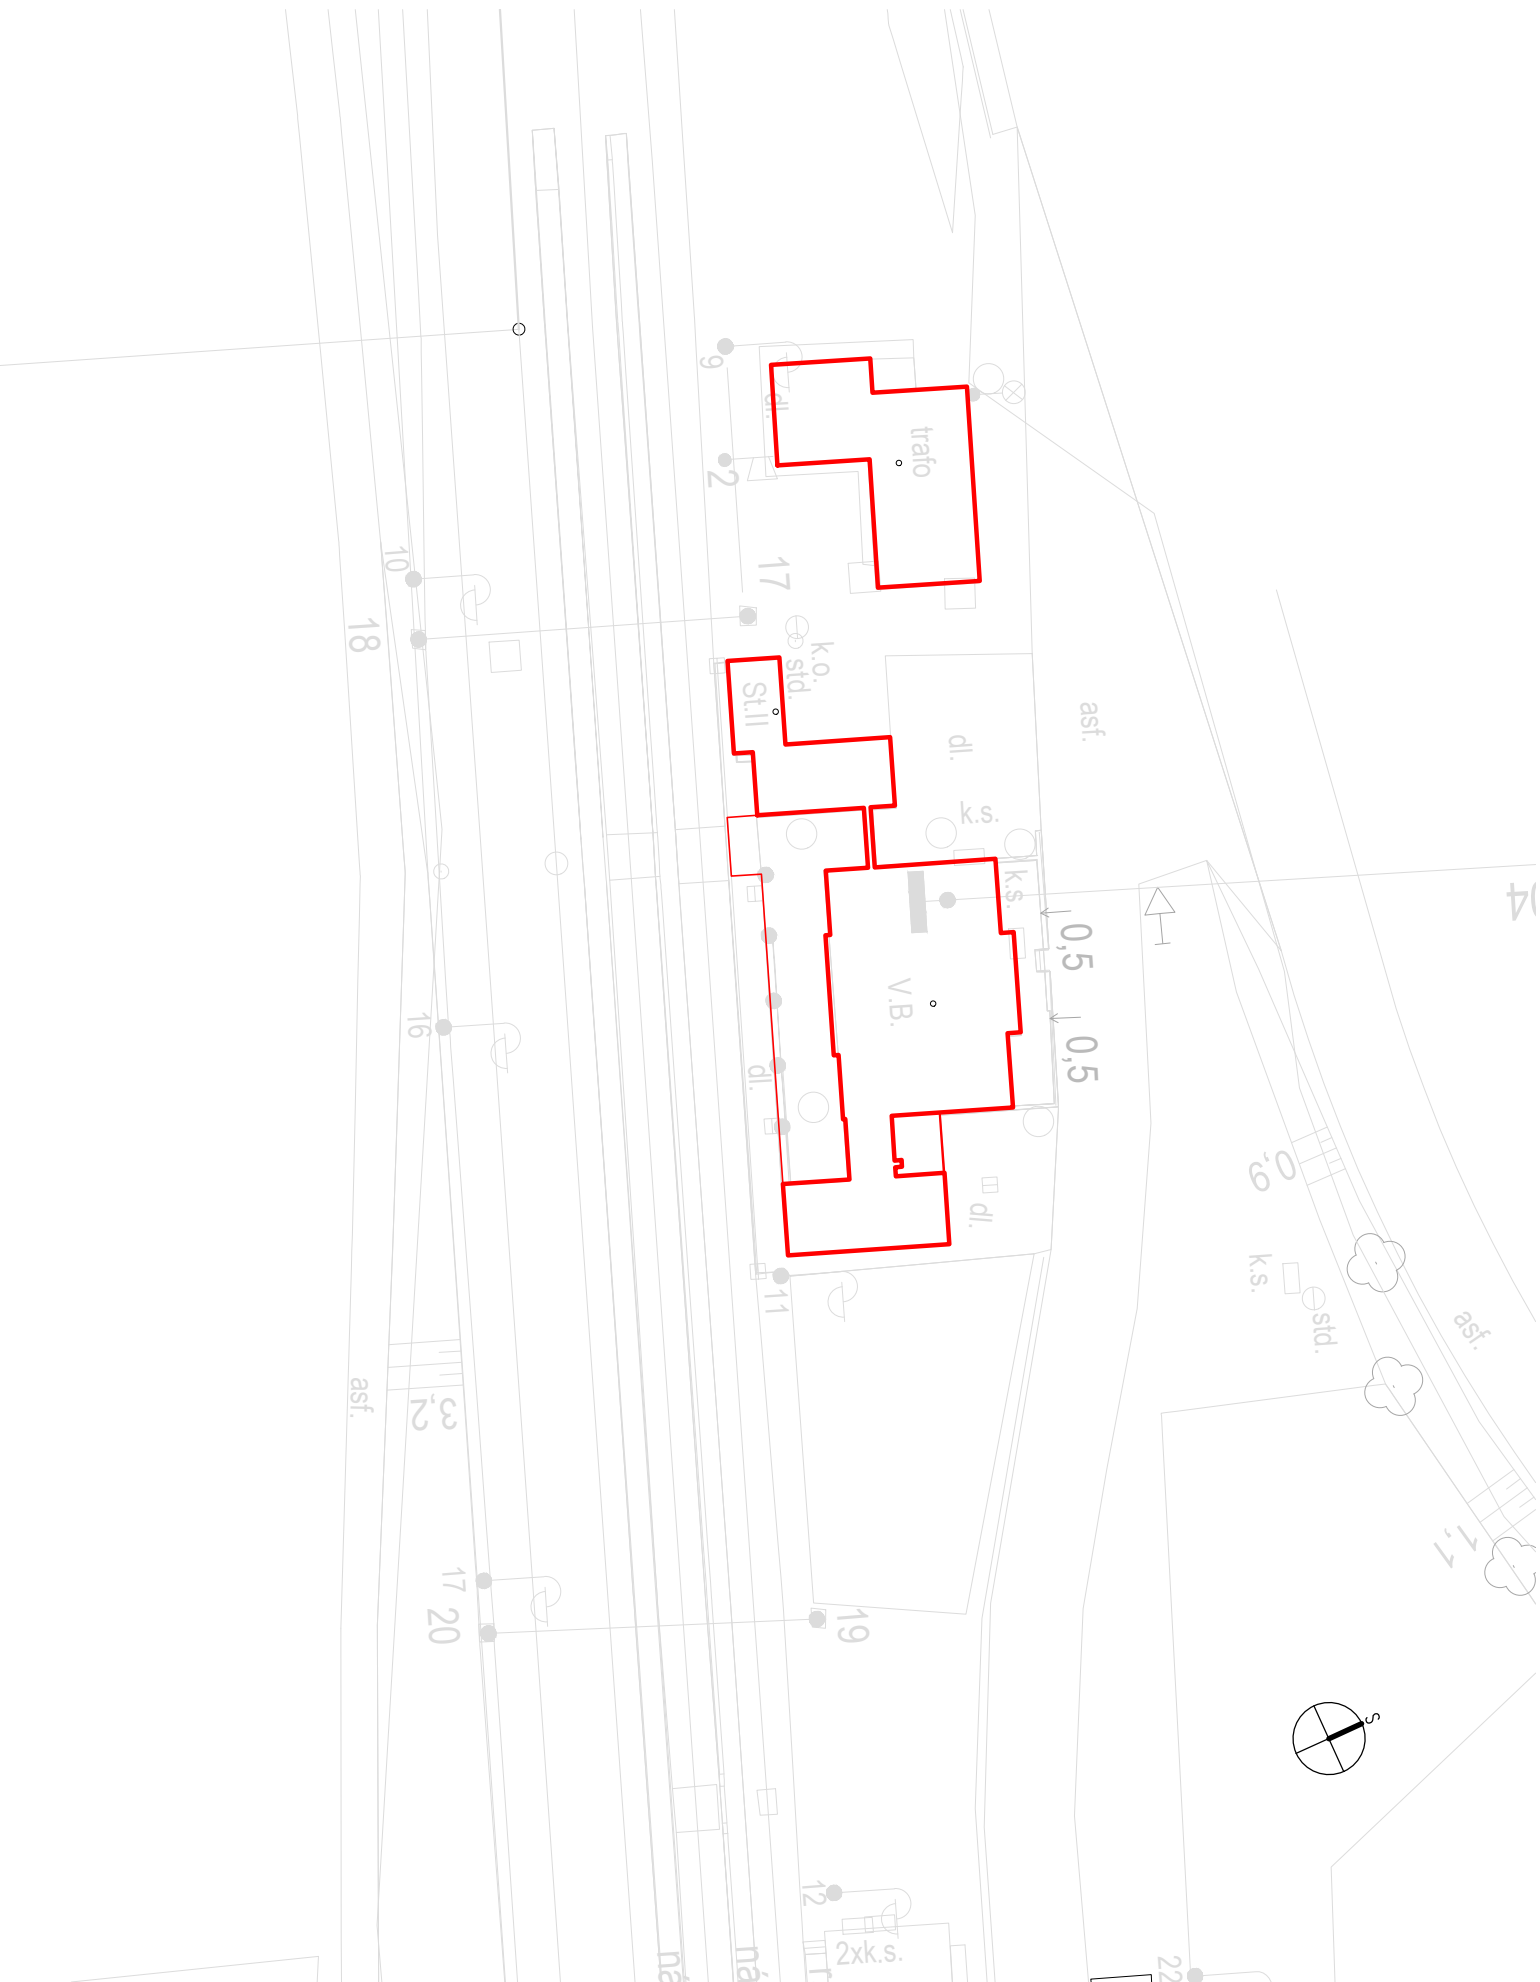

RZZ BATELOV

PŮDORYS 1. NP - STÁVAJÍCÍ STAV

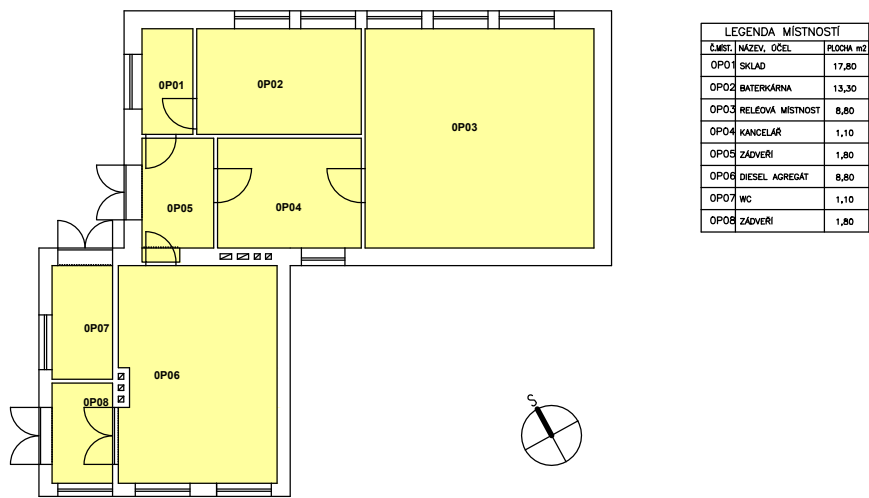


NOVÝ STAV
- OBJEKT NOVĚ VYUŽIT PRO:
SILNOPROUDÁ VEDENÍ, ROZVODNA NN, ZAŘÍZENÍ PRO TRAKČNÍ A ENERGETICKÁ
ZAŘÍZENÍ, NÁHRADNÍ ZDROJ, DŘT, EOY



PROSTORY PRO ZAJIŠTĚNÍ PROVOZUSCHOPNOSTI DRÁHY

VB BATELOV

PŮDORYS 1. NP - STÁVAJÍCÍ STAV

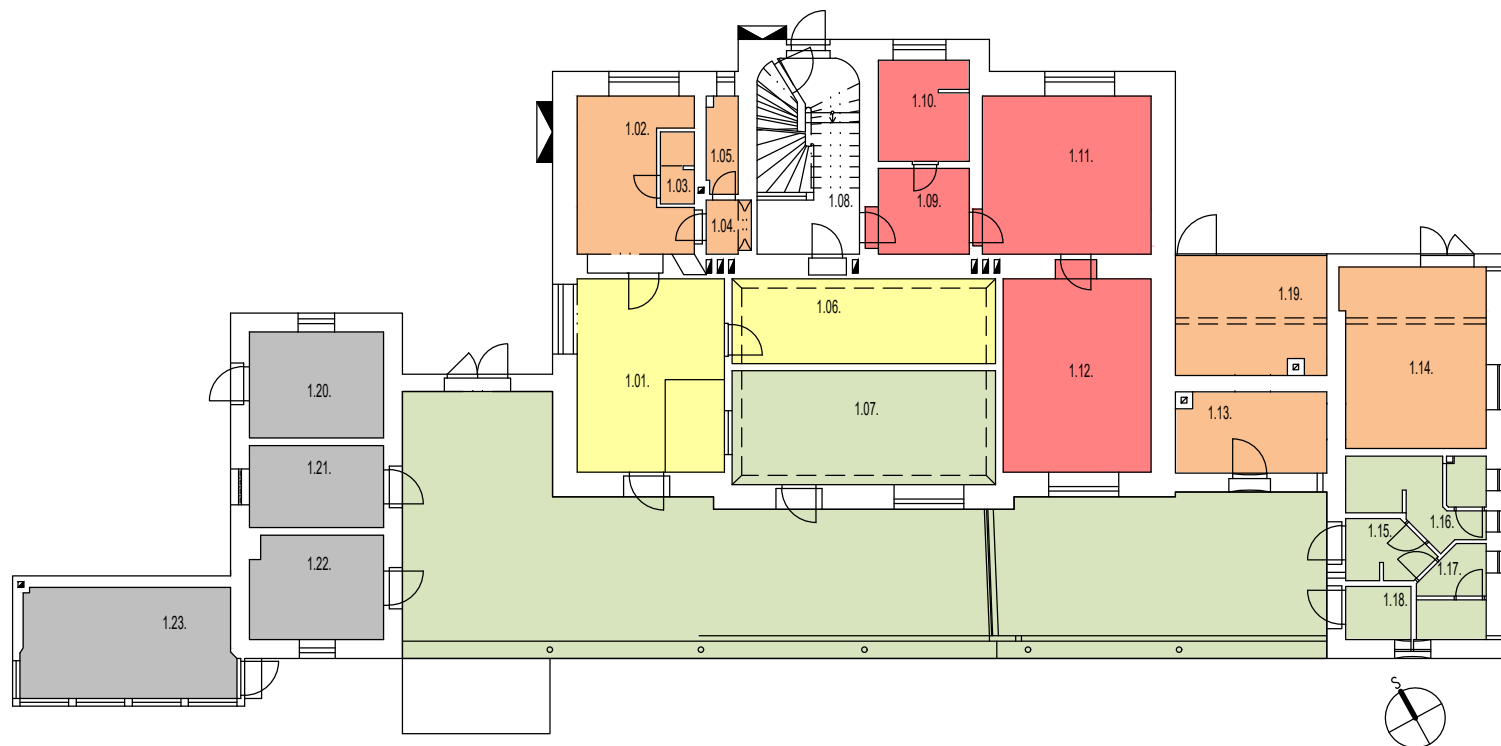


- VEŘEJNĚ PŘÍSTUPNÉ PROSTORY
- PROSTORY PRO ZAJIŠTĚNÍ PROVOZUSCHOPNOSTI DRÁHY
- PROSTORY PRO VLASTNÍ VYUŽITÍ SŽDC
- SPOLEČNÉ PROSTORY
- BYTY
- NEVYUŽITÉ PROSTORY

TABULKA MÍSTNOSTÍ:

ČÍSLO MÍSTNOSTI	NÁZEV MÍSTNOSTI	PLOCHA m ²
1.01	DOPRAVNÍ KANCELÁŘ	20,24
1.02	ŠATNA	12,05
1.03	SPRCHA	1,68
1.04	PŘEDSÍŇKA	1,68
1.05	WC – SLUŽEBNÍ	2,18
1.06	KUCHYŇE	15,69
1.07	ČEKÁRNA	21,05
1.08	CHODBA	9,50
1.09	ZADVEŘÍ	5,84
1.10	SOCIÁLNÍ ZAŘÍZENÍ	6,50
1.11	KUCHYŇKA	18,89
1.12	OBÝVACÍ POKOJ	20,57
1.13	KOTELNA	8,40
1.14	SKLAD NÁRADÍ	18,54
1.15	PŘEDSÍŇKA	9,43
1.16	WC – MUŽI	7,77
1.17	WC – ŽENY	7,77
1.18	WC – TĚLESNÉ POSTUŽENÍ	7,77
1.19	SKLAD	12,68
1.20	SKLAD	9,94
1.21	SZZT	7,70
1.22	ÚSCHOVNA	9,60
1.23	STAVĚDLO	16,42
	ZASTŘEŠENÉ NÁSTUPÍŠTĚ	113

PŮDORYS 1. NP - NOVÝ STAV
(OSTATNÍCH PODLAŽÍ SE PROJEKT NEDOTKNE)

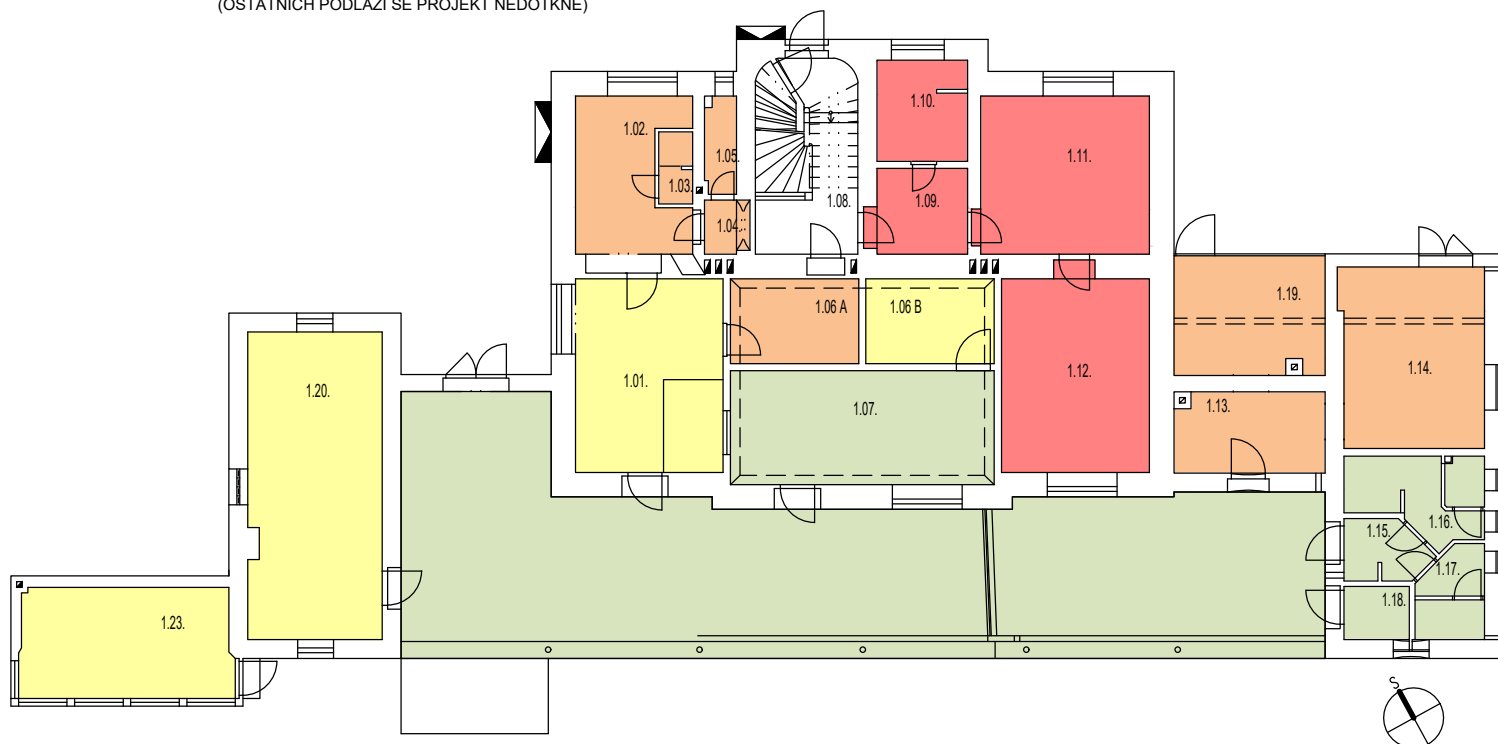

TABULKA MÍSTNOSTÍ:


ČÍSLO MÍSTNOSTI	NÁZEV MÍSTNOSTI	PLOCHA m ²
1.01	DOPRAVNÍ KANCELÁŘ	20,24
1.02	ŠATNA	12,05
1.03	SPRCHA	1,68
1.04	PŘEDSÍŇKA	1,68
1.05	WC – SLUŽEBNÍ	2,18
1.06 A	KUCHYNĚ	7,6
1.06 B	RACKY	7,6
1.07	ČEKÁRNA	21,05
1.08	CHODBA	9,50
1.09	ZADVĚŘÍ	5,84
1.10	SOCIÁLNÍ ZAŘÍZENÍ	6,50
1.11	KUCHYŇKA	18,89
1.12	OBÝVACÍ POKOJ	20,57
1.13	KOTELNA	8,40
1.14	SKLAD NÁŘADÍ	18,54
1.15	PŘEDSÍŇKA	9,43
1.16	WC – MUŽI	7,77
1.17	WC – ŽENY	7,77
1.18	WC – TĚLESNÉ POSTIŽENÍ	7,77
1.19	SKLAD	12,68
1.20	SKLAD	28,6
1.23	STAVĚDLO	16,42
	ZASTŘEŠENÉ NASTUPIŠTĚ	113

- VEŘEJNĚ PŘÍSTUPNÉ PROSTORY
- PROSTORY PRO ZAJIŠTĚNÍ PROVOZUSCHOPNOSTI DRÁHY
- PROSTORY PRO VLASTNÍ VYUŽITÍ SŽDC
- SPOLEČNÉ PROSTORY
- BYTY

TABULKA MÍSTNOSTÍ:

ČÍSLO MÍSTNOSTI	NÁZEV MÍSTNOSTI
2.01	CHODBA
2.02	ZÁDVEŘÍ
2.03	KUCHYNĚ
2.04	OBÝVACÍ POKOJ
2.05	LOŽNICE
2.06	SOCIÁLNÍ ZAŘÍZENÍ
2.07	ZÁDVEŘÍ
2.08	KUCHYNĚ
2.09	OBÝVACÍ POKOJ
2.10	LOŽNICE
2.11	SOCIÁLNÍ ZAŘÍZENÍ
2.12	SPÍŽ


PŮDORYS 2. NP - STÁVAJÍCÍ STAV

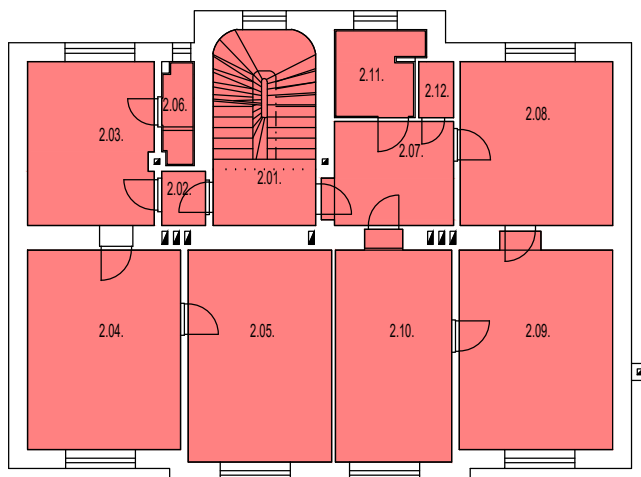

PŮDORYS 3. NP - STÁVAJÍCÍ STAV


TABULKA MÍSTNOSTÍ:

ČÍSLO MÍSTNOSTI	NÁZEV MÍSTNOSTI
3.01	CHODBA
3.02	JIDELNA + KK
3.03	OBÝVACÍ POKOJ
3.04	POKOJ
3.05	POKOJ
3.06	ŠATNA
3.07	WC
3.08	KOUPELNA
3.09	LOŽNICE

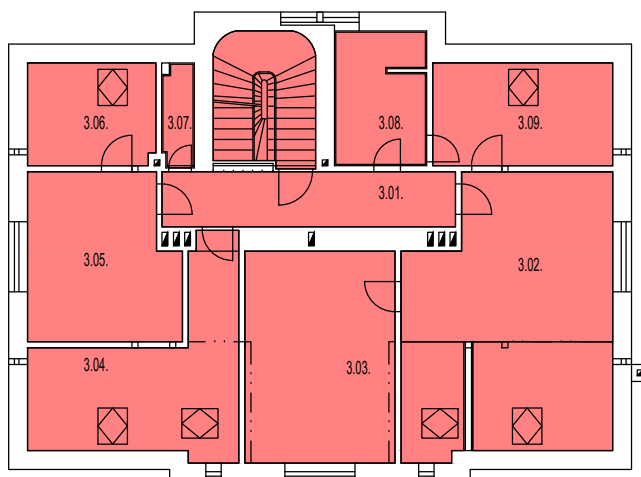


BYTY


VÝHYBNA SPĚLOV
SITUACE - STÁVAJÍCÍ STAV, DEMOLICE

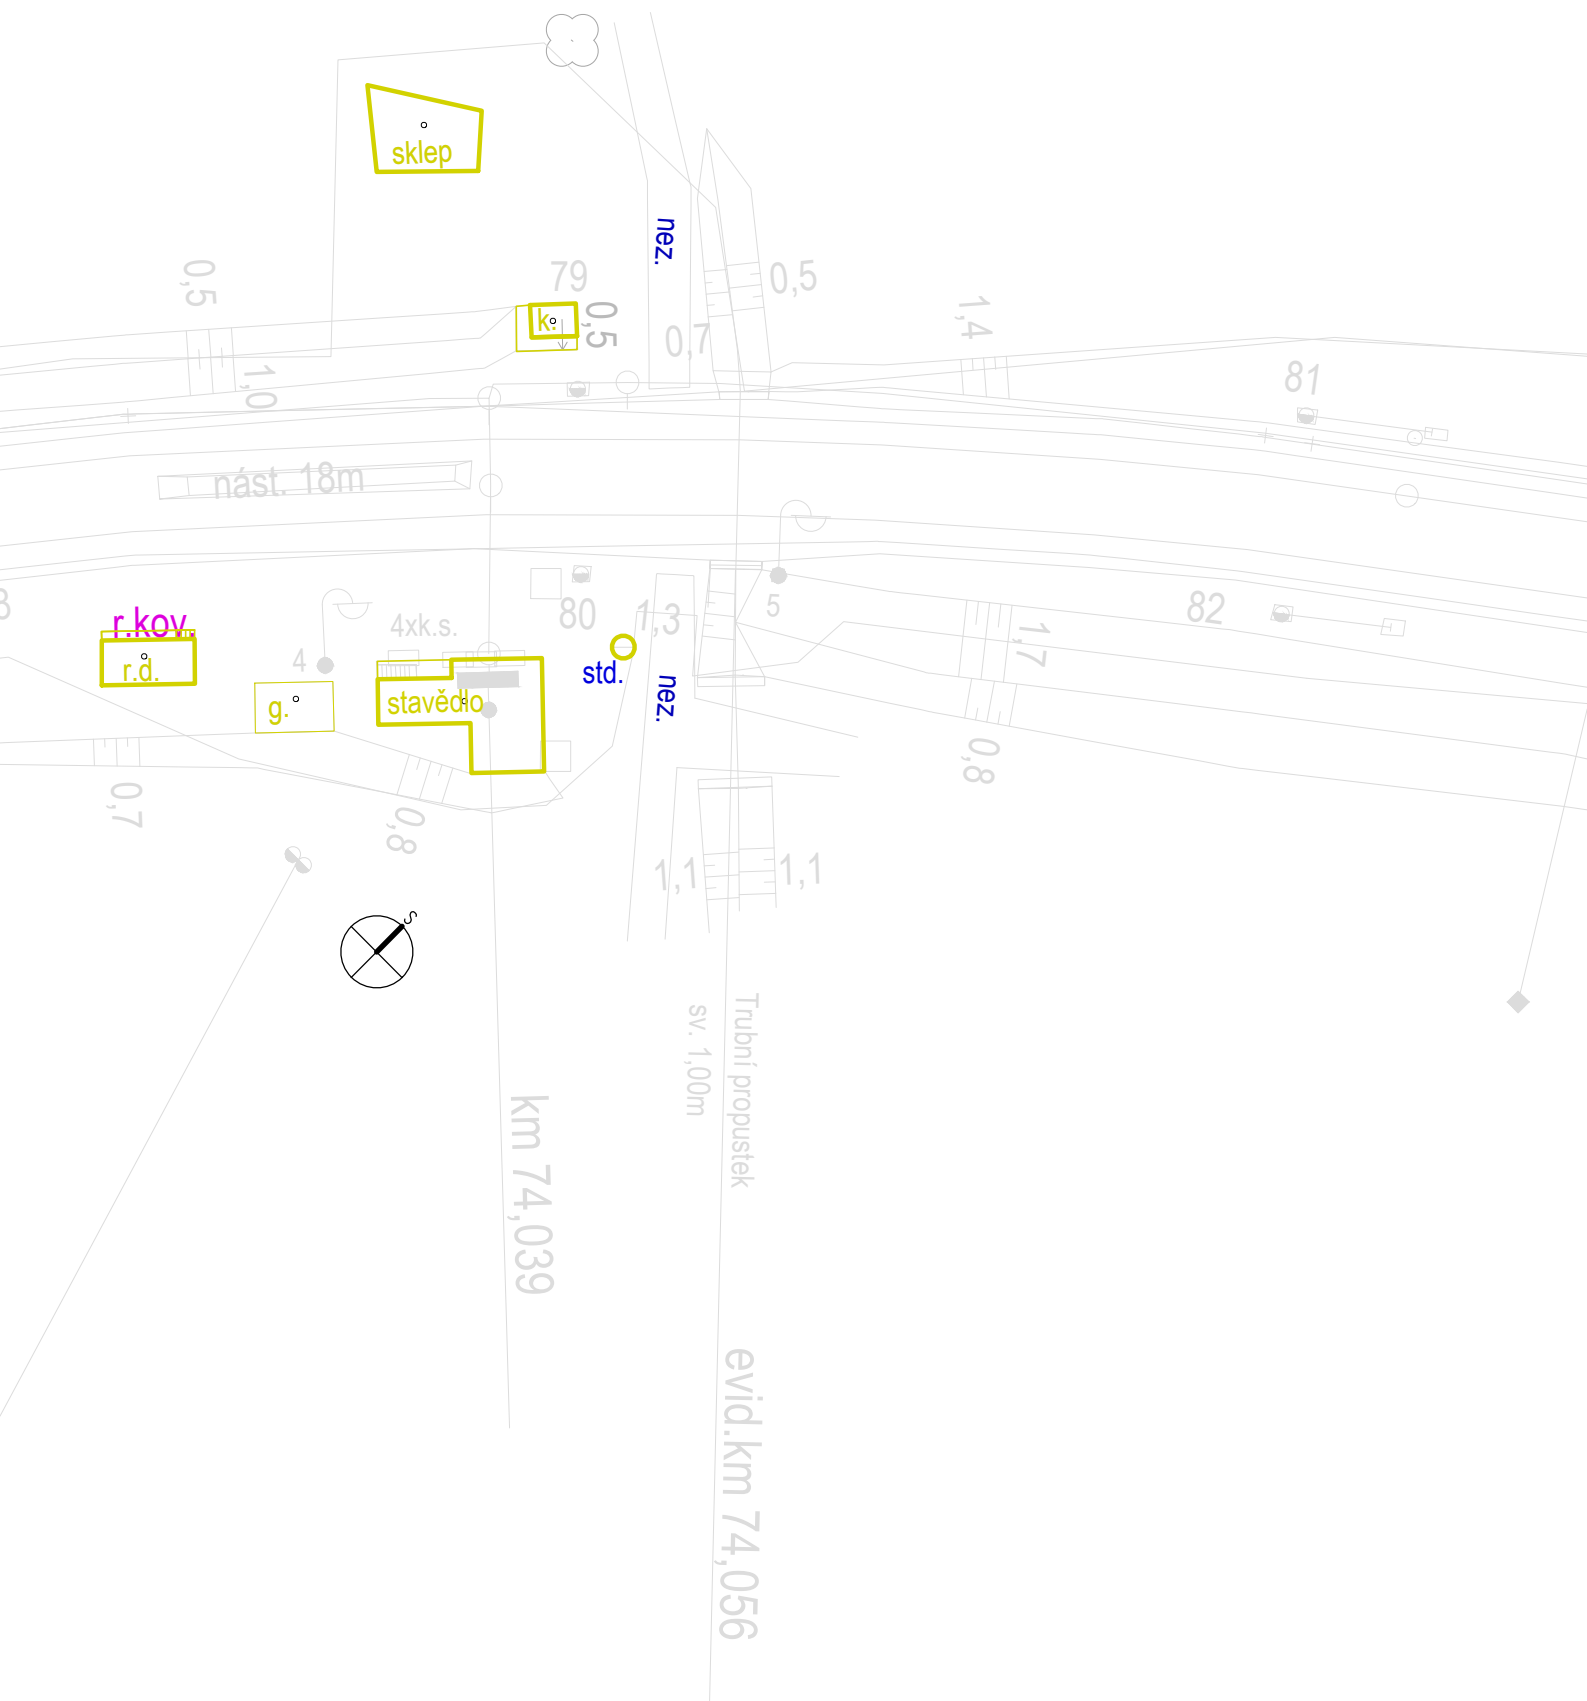

VÝHYBNA SPĚLOV
PŮDORYSY 1. PP A 1. NP - STÁVAJÍCÍ STAV
(OBJEKT BUDE ODSTRANĚN)

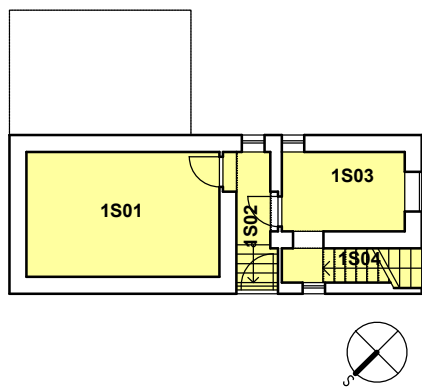

LEGENDA MÍSTNOSTÍ		
Č.MIST.	NÁZEV, ÚČEL	PLOCHA m2
1S01	MIST.PRO DRÁTOVODY	16,80
1S02	CHODBA	3,60
1S03	SKLAD UHLÍ	6,80
1S04	SKLAD PAL.DŘEVA	3,30

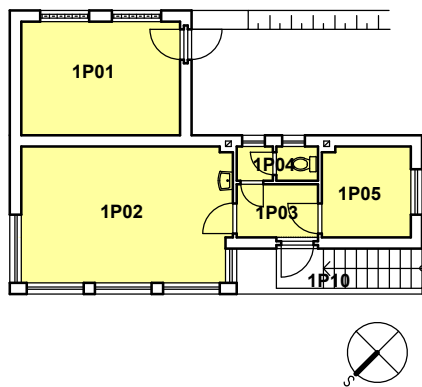

LEGENDA MÍSTNOSTÍ		
Č.MIST.	NÁZEV, ÚČEL	PLOCHA m2
1P01	RELÉ	12,60
1P02	DOPRAVNÍ KANCELÁŘ	19,90
1P03	PŘEDSÍŇ	3,00
1P04	WC	1,80
1P05	BATERIE	5,60
1P10	SCHODIŠTĚ	5,90



PROSTORY PRO ZAJIŠTĚNÍ PROVOZUSCHOPNOSTI DRÁHY