


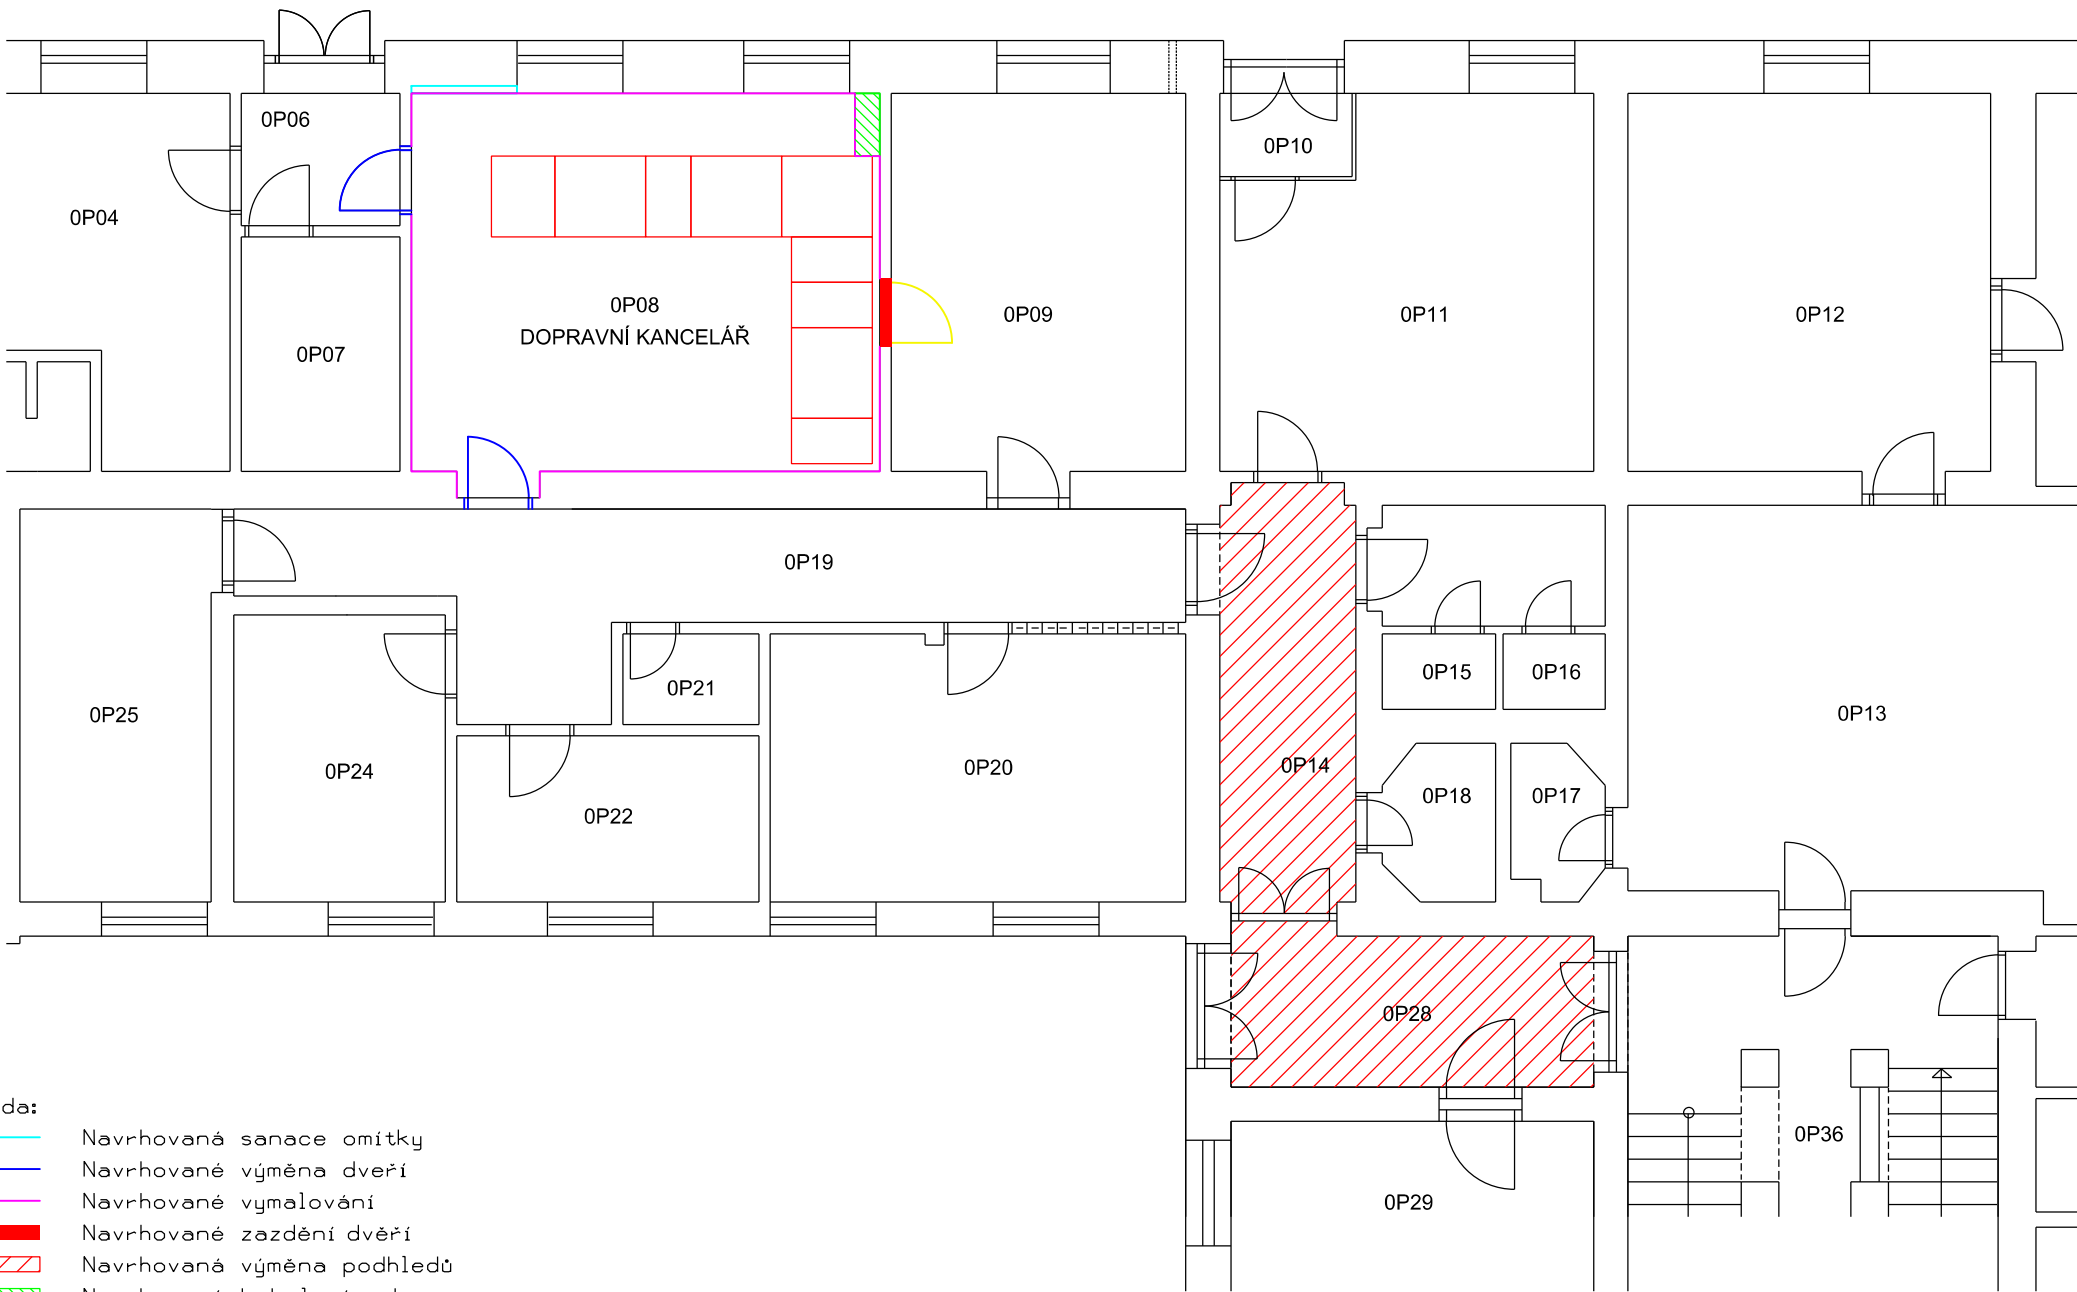

VÝPRAVNÍ BUDOVA
PŮDORYS 1.NP



- Legenda:
- Navrhovaná sanace omítky
 - Navrhované výměna dveří
 - Navrhované vymalování
 - Navrhované zázdění dveří
 - Navrhovaná výměna podhledů
 - Navrhovaná kabelová nika

VÝŠKOVÝ SYSTÉM Bpv SOUŘADNICOVÝ SYSTÉM S-JTSK

Číslo změny:	Obsah změny:	Datum změny:
01	-	-
02	-	-
03	-	-

Investor:	SŽDC, s.o. Dlážděná 1003/7, 110 00 Praha 1 tel.: +420 222 335 777 e-mail: szdc@szdc.cz
-----------	---

Generální projektant:	SUDOP PRAHA a.s. Olšanská 1a, 130 80 Praha 3 tel.: +420 267 094 111 e-mail: praha@sudop.cz	Hlavní inženýr projektu: ING. MARTIN RAIBR
		Garant profese: ING. MARTIN RAIBR

Středisko: ELEKTROTECHNIKY, TRAKCE, SDĚLOVACÍ A ZABEZPEČOVACÍ TECHNIKY			
Vedoucí střediska:	Odpovědný projektant SO, IO, PS:	Vypracoval:	Kontroloval:
ING. MARTIN RAIBR	ING. MARTIN RAIBR	ING. STANISLAV POHL	ING. MARTIN RAIBR

Název akce:	Číslo smlouvy:	
REKONSTRUKCE ZABEZPEČOVACÍHO ZAŘÍZENÍ V ŽST BOHUMÍN	17 034 208	
	Projektový stupeň:	
Část: STAVEBNÍ ČÁST POZEMNÍ STAVEBNÍ OBJEKTY SO 92-15-01.2 ŽST. BOHUMÍN, ÚPRAVY VÝPRAVNÍ BUDOVY	PD	
	Datum:	
	03/2017	
Název přílohy:	Číslo částí:	
	E.2.2	
	Měřítko:	Počet formátů:
DISPOZICE VB BOHUMÍN, 1.NP	1:100	3xA4
	Číslo přílohy:	
	02	