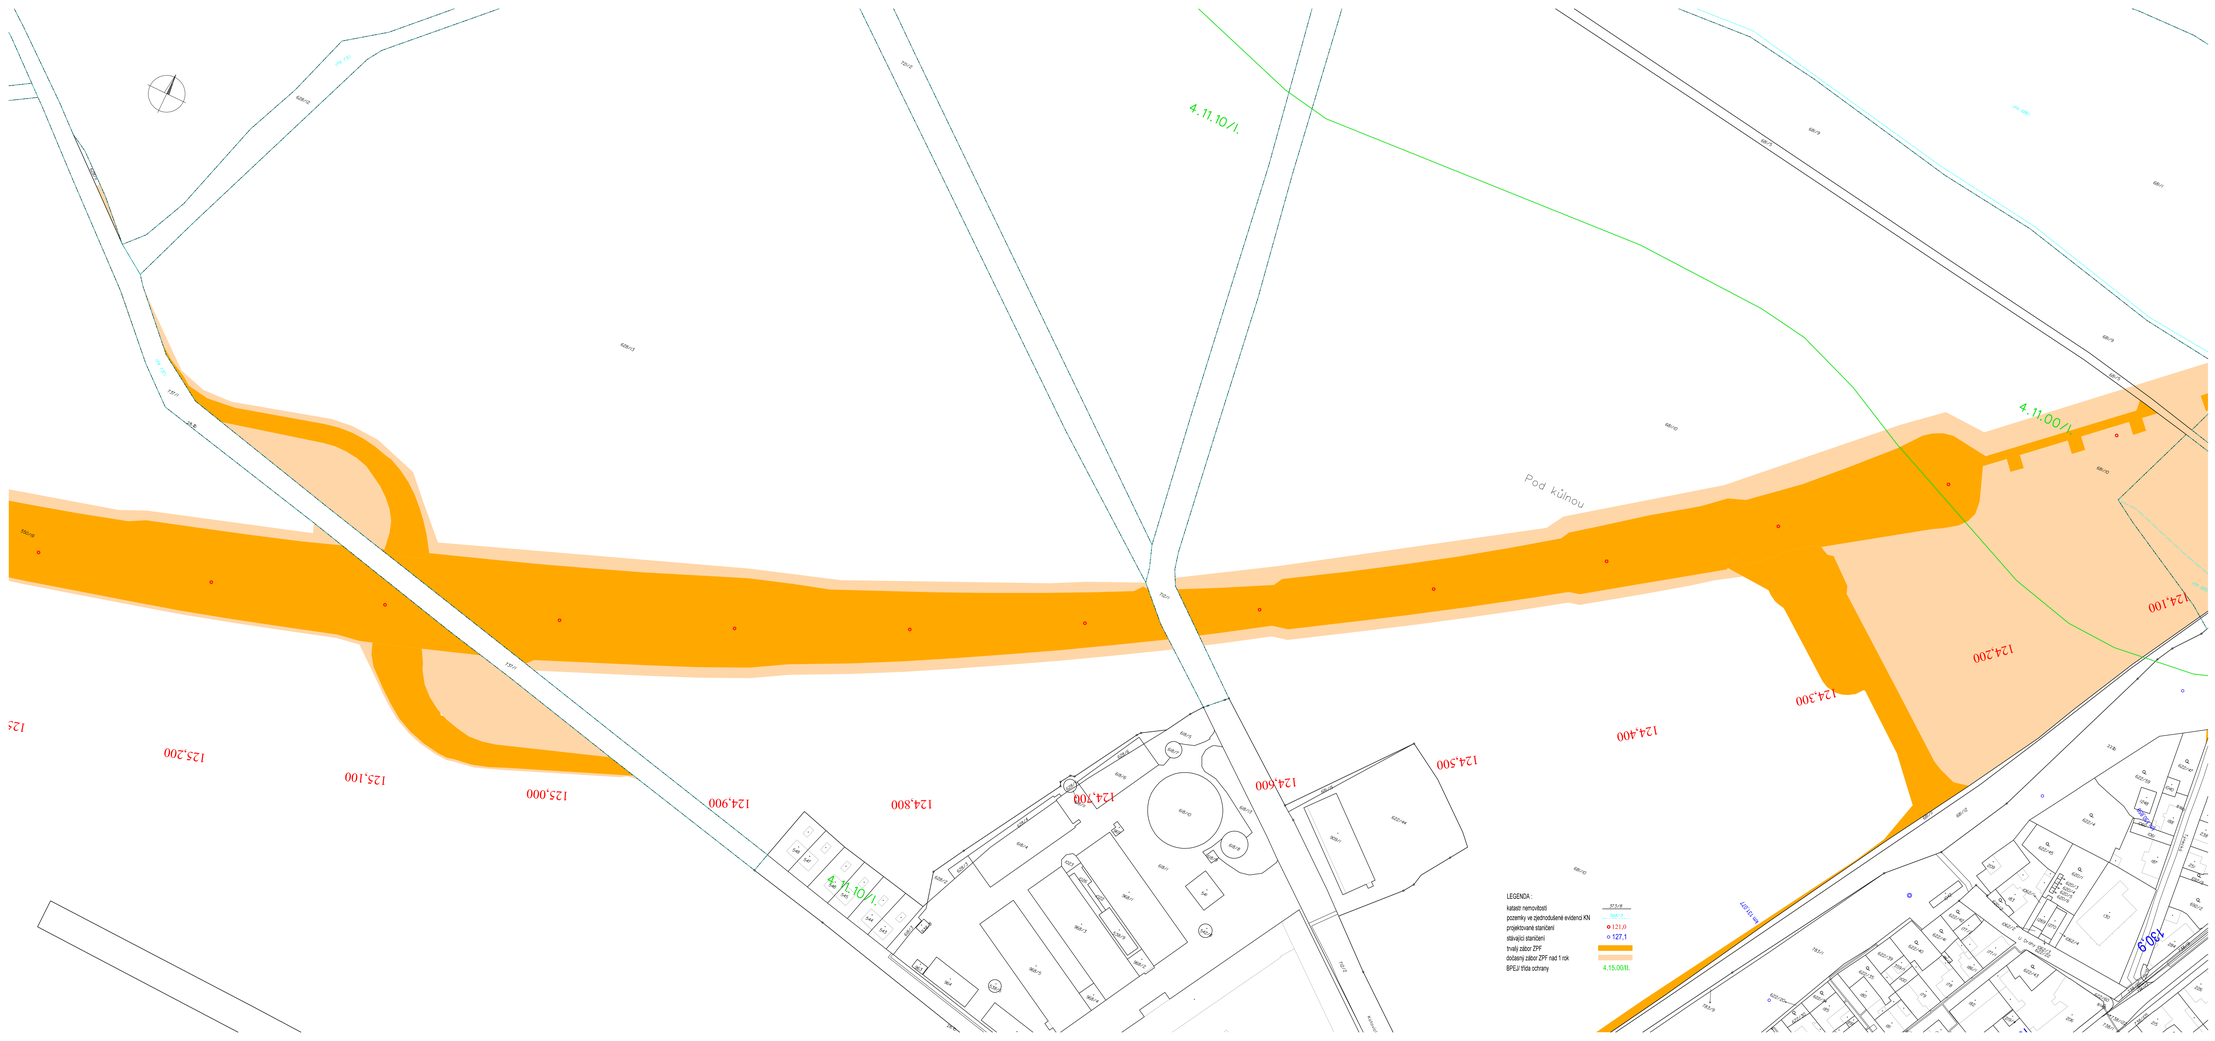

VÝŠKOVÝ SYSTÉM Bpv | SOUŘADNICOVÝ SYSTÉM S-JTSK

Číslo změny:	Obsah změny:	Datum změny:
01	-	-
02	-	-
03	-	-

Objednatel: Správa železniční dopravní cesty, státní organizace, Dlážděná 1003/7, 110 00 Praha 1

Stavební správa objekt, Sokolovská 278/1955, 190 00 Praha 9

Generální projektant: SUDOP PRAHA a.s., Olšanská 1a, 130 80 Praha 3, tel.: +420 267 094 111, e-mail: praha@sudop.cz

Vedoucí týmu: ING. PAVEL LANGER

Asistent vedoucího týmu: ING. VLADISLAV ŠEFL

Stručně o: ŽIVOTNÍHO PROSTŘEDÍ

Vedoucí etapy/fáze	Odpovědný projektant SO, IO, PS	Vypracoval:	Kontroloval:
ING. HANA STAŇKOVÁ	ING. JITKA TOBOLOVÁ	ING. JITKA TOBOLOVÁ	ING. MILOŠ ŠTOLBA

Název akce:
MODERNIZACE TRATI PLZEŇ - DOMAŽLICE - ST. HRANICE SRN, 1.STAVBA, NOVÁ TRAŤ PLZEŇ (MIMO) - STOD (VČETNĚ)

Číslo smlouvy: 16 418 201

Projektový stupeň: DUR

Část:
SOUHRNNÁ TECHNICKÁ ZPRÁVA
POPIS VLIVŮ STAVBY NA ŽIVOTNÍ PROSTŘEDÍ A JEHO OCHRANA, HODNOCENÍ VLIVU STAVBY NA ŽIVOTNÍ PROSTŘEDÍ

Datum: 05/2020

Číslo části: B.6.1.f

Název přílohy:
ZPF
Situace odnímaných ploch ZPF - 4. díl

Měřítko: 1:1 000

Počet formátů: 14xA4

Číslo přílohy: 5

DOKUMENT JE MAJETKEM SPRÁVCE STAVBY A PŘEDMĚTEM AUTORSKÝCH PRÁV DLE § 11 A NÁSL. ZÁKONA AUTORSKÉHO Č. 121/2000 SB., KOPÍROVÁNÍ NEBO JINÝM ZPŮSOBEM REPRODUKOVÁNÍ BEZ SOUHLASU SUDOP PRAHA A.S.