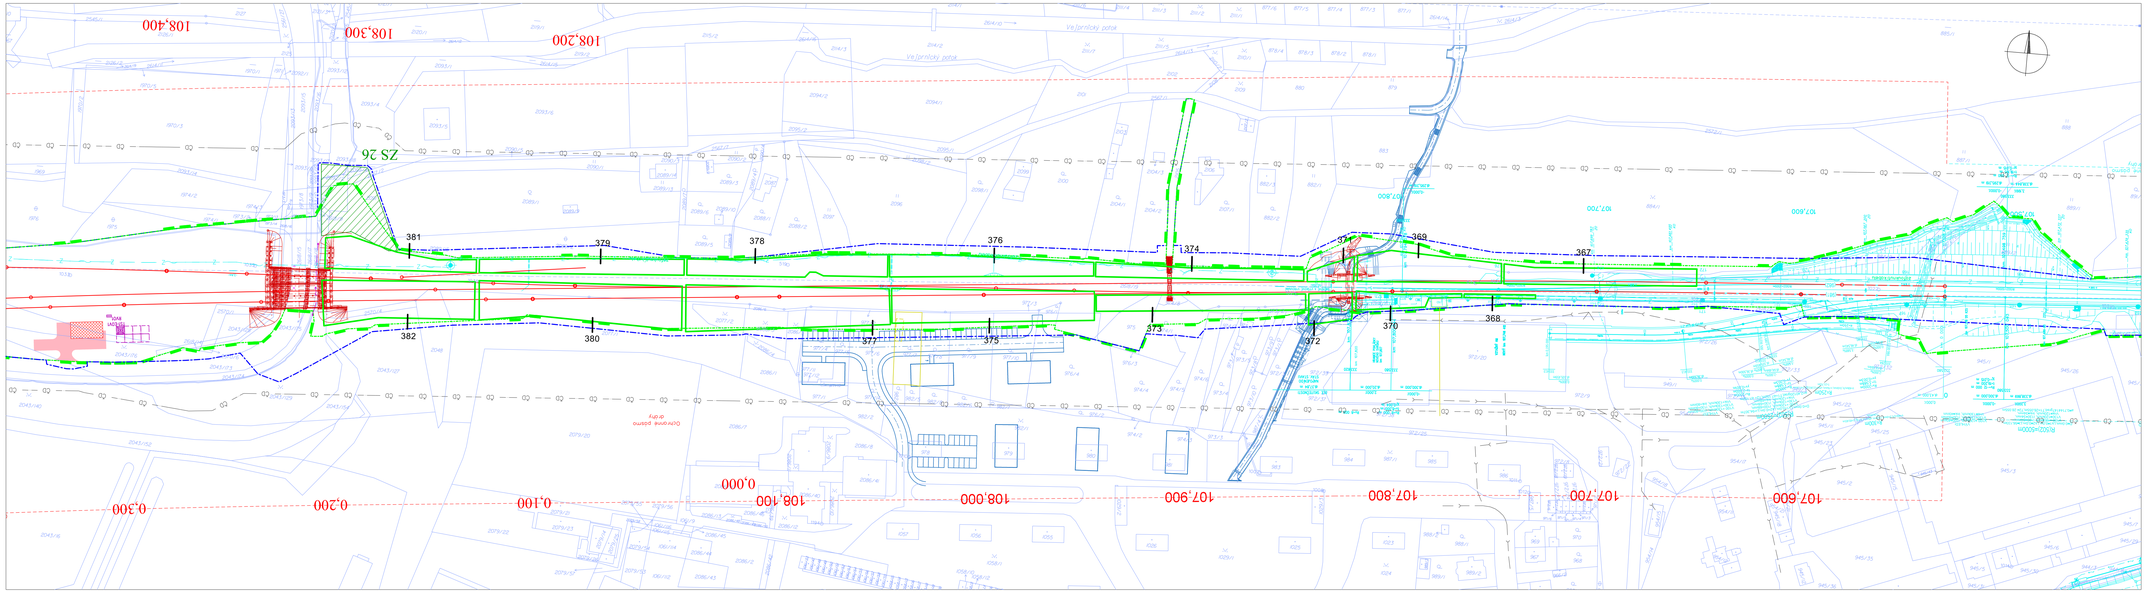

LEGENDA:

- STROMY NAVRŽENÉ KE KÁCENÍ
- SKUPINY DŘEVIN/KEŘŮ NAVRŽENÉ KE KÁCENÍ
- OBVOD STAVBY
- OCHRANNÉ PÁSMO DRÁHY

VÝŠKOVÝ SYSTÉM Bpv | SOUŘADNICOVÝ SYSTÉM S-JTSK

Číslo změny:	Obsah změny:	Datum změny:
01	-	-
02	-	-
03	-	-

Objednatel:
Správa železniční dopravní cesty, státní organizace
Dlážděná 1003/7, 110 00 Praha 1
Stavební správa západ
Sokolovská 278/1955, 190 00 Praha 9

Generální projektant:
SUDOP PRAHA a.s.
Olšanská 1a
130 80 Praha 3
tel.: +420 267 094 111
e-mail: praha@sudop.cz

Vedoucí týmu: ING. PAVEL LANGER
Asistent vedoucího týmu: ING. VLADISLAV ŠEFL

Středisko: ŽIVOTNÍHO PROSTŘEDÍ

Vedoucí střediska:	Odpovědný projektant SO, IO, PS:	Vypracoval:	Kontroloval:
ING. HANA STAŇKOVÁ	ING. VOJTĚCH KOS	ING. VOJTĚCH KOS	ING. TOMÁŠ ADAM

Název akce:
MODERNIZACE TRATI PLZEŇ - DOMAŽLICE - ST. HRANICE SRN,
1.STAVBA, NOVÁ TRAŤ PLZEŇ (MIMO) - STOD (VČETNĚ)

Číslo smlouvy: 16 418 201
Projektový stupeň: DUR

Část:
SOUHRNNÁ TECHNICKÁ ZPRÁVA
POPIS VLIVŮ STAVBY NA ŽIVOTNÍ PROSTŘEDÍ A JEHO OCHRANA
HODNOCENÍ VLIVU STAVBY NA ŽIVOTNÍ PROSTŘEDÍ

Datum: 05/2020
Číslo části: B.6.1

Název přílohy:
DENDROLOGICKÝ PRŮZKUM
SITUACE KM 107,6 - KM 108,4

Měřítko: 1:1000
Počet formátů: 6
Číslo přílohy: **b.8**

DOKUMENT LZE UŽÍVAT POUZE VE SMYSLU PŘÍSLUŠNÉ SMLOUVY O DÍLO, ŽÁDNÁ JEHO ČÁST NEMŮŽE BÝT DLE ZÁKONA Č.121/2000 Sb. KOPÍROVÁNA NEBO JINÝM ZPŮSOBEM REPRODUKOVÁNA BEZ SOUHLASU SUDOP PRAHA a.s.