


ŽST PORIČANY, INFORMAČNÍ SYSTÉM

VÝPRAVNÍ BUDOVA - SDĚLOVACÍ MÍSTNOST

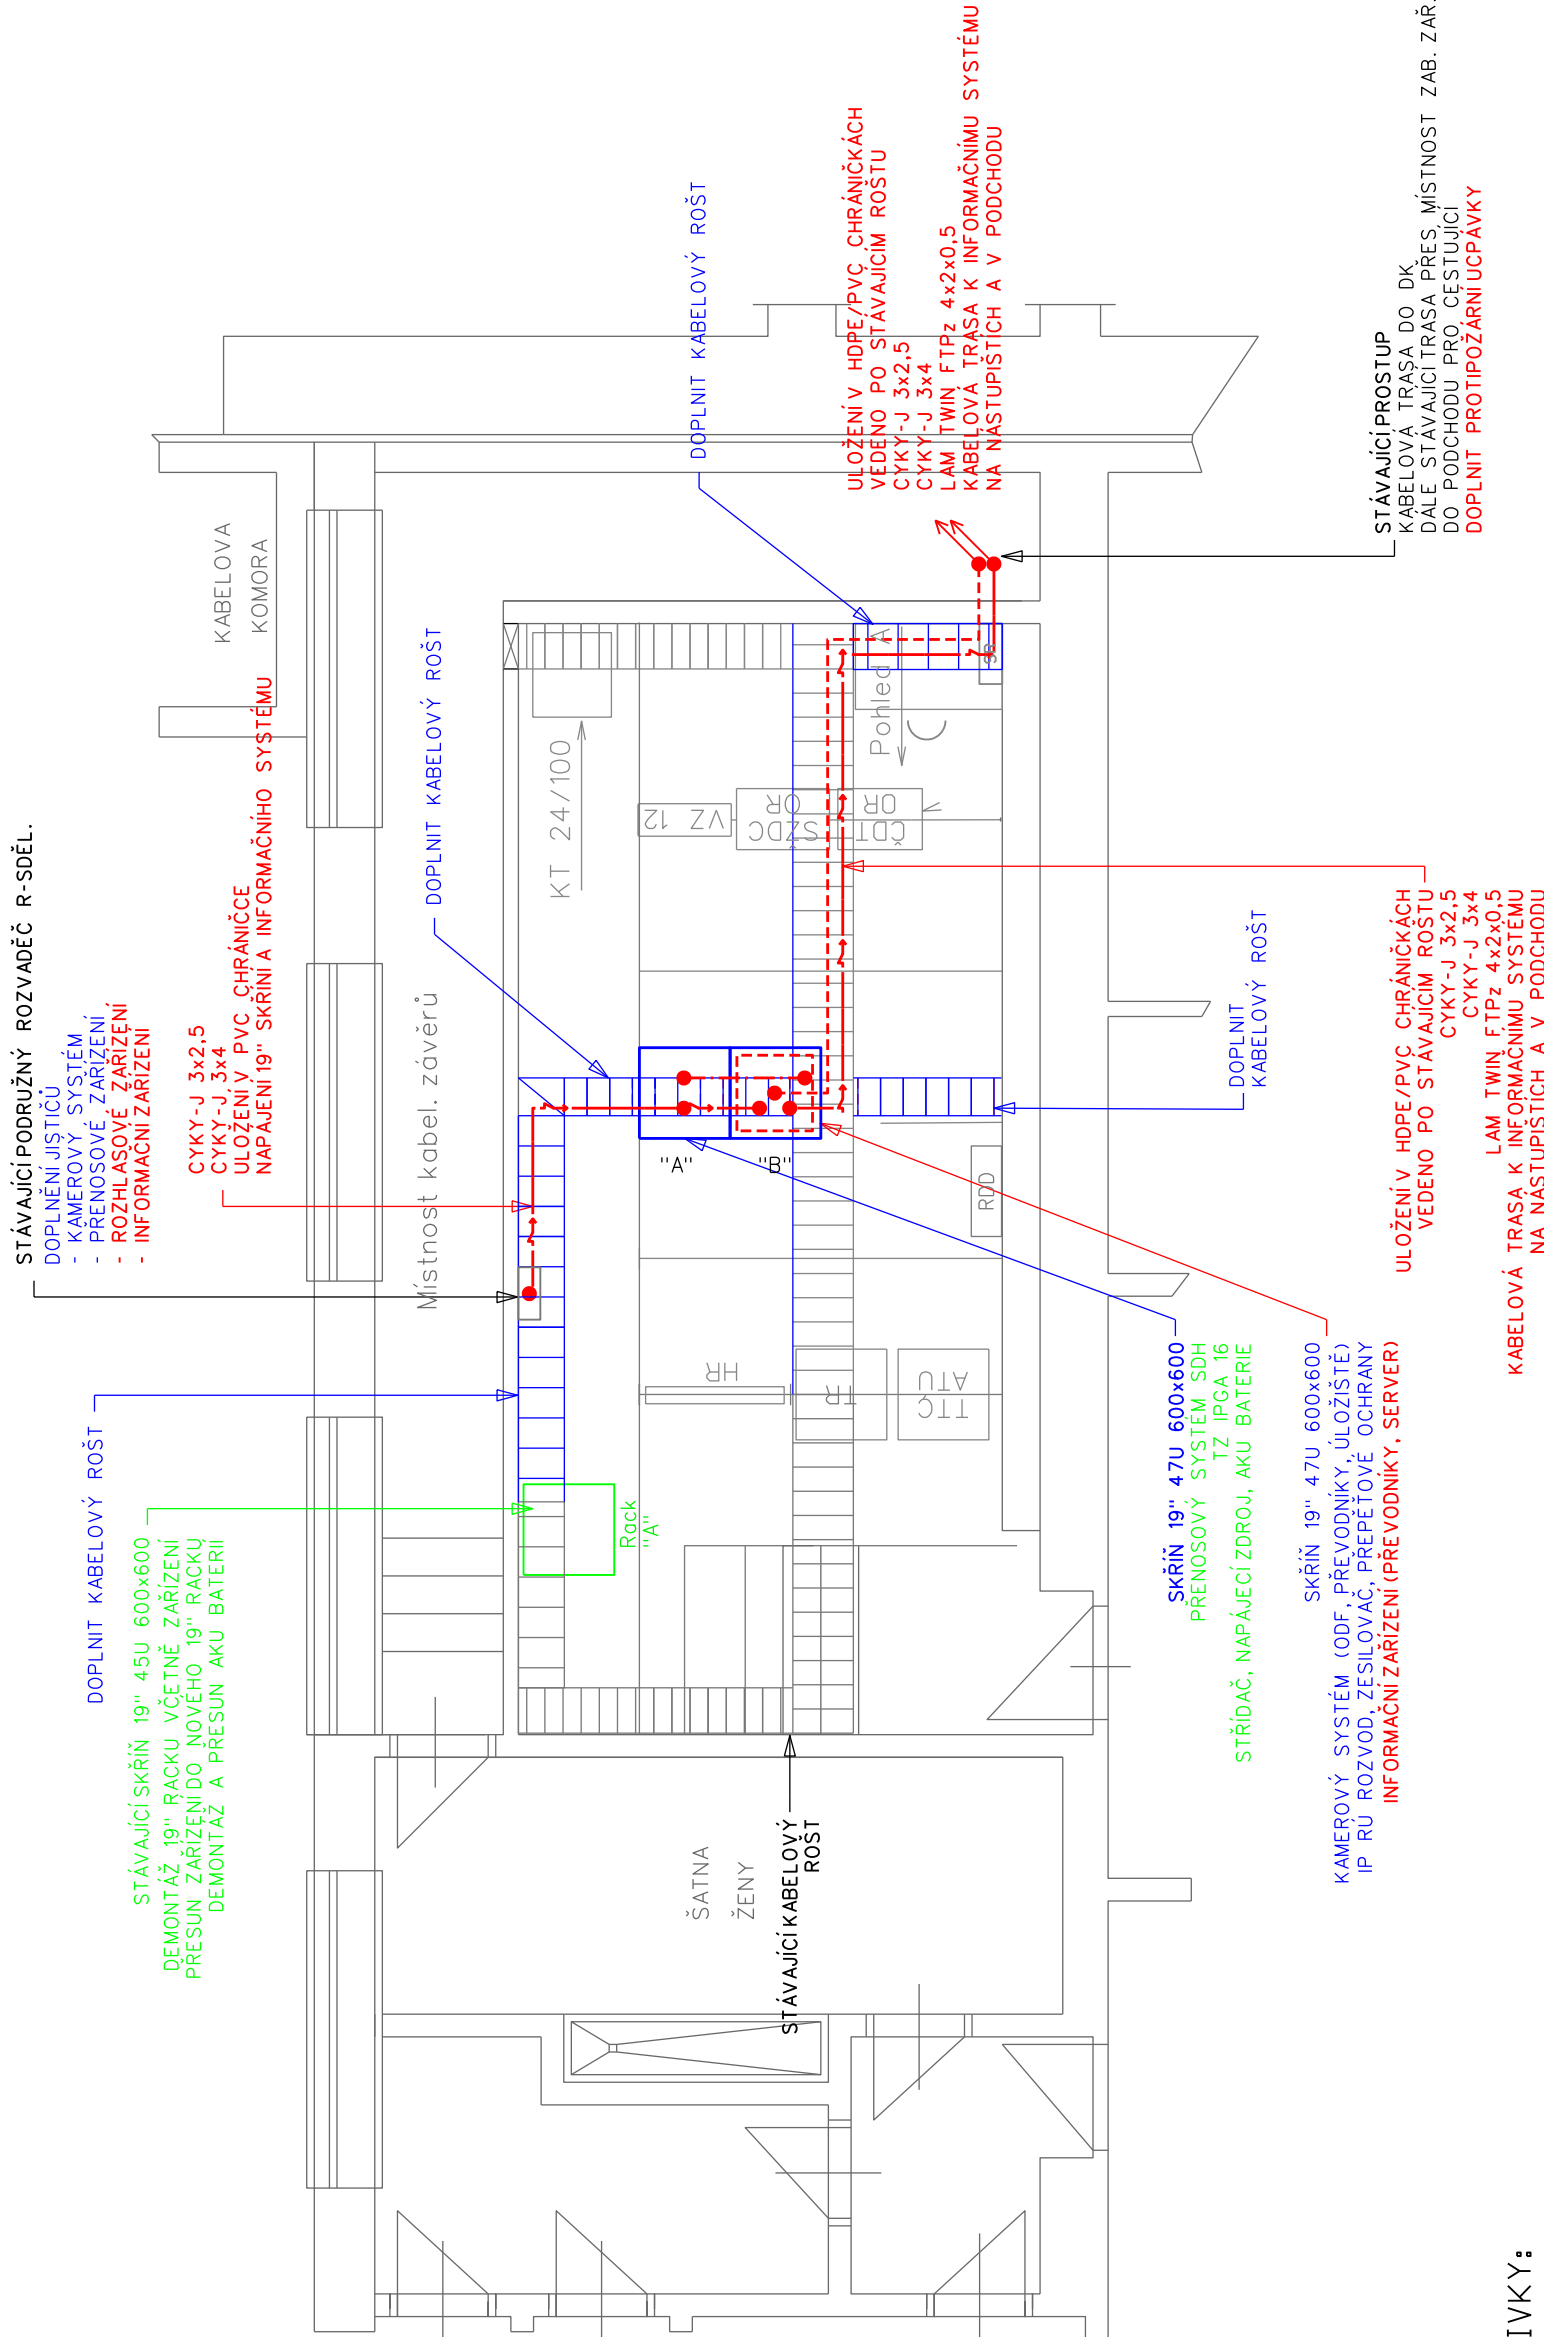

VYSVĚTLIVKY:


- ČERVENÉ - Zařízení vybudovaná nebo přemístovaná v rámci tohoto PS
- MODŘE - Zařízení vybudovaná v rámci jiných PS
- ZELENÉ - Zařízení demontovaná nebo přemístovaná v rámci této stavby
- ČERNÉ - Zařízení stávající nebo budovaná v rámci jiných staveb (PS, SO)

ČESKÁ TŘEBOVÁ — KOLEJISTÉ — PRAHA ⇨

OBSAZENÍ 19" SKŘÍNĚ - "A", "B"

POHLED "A"

POHLED "A"

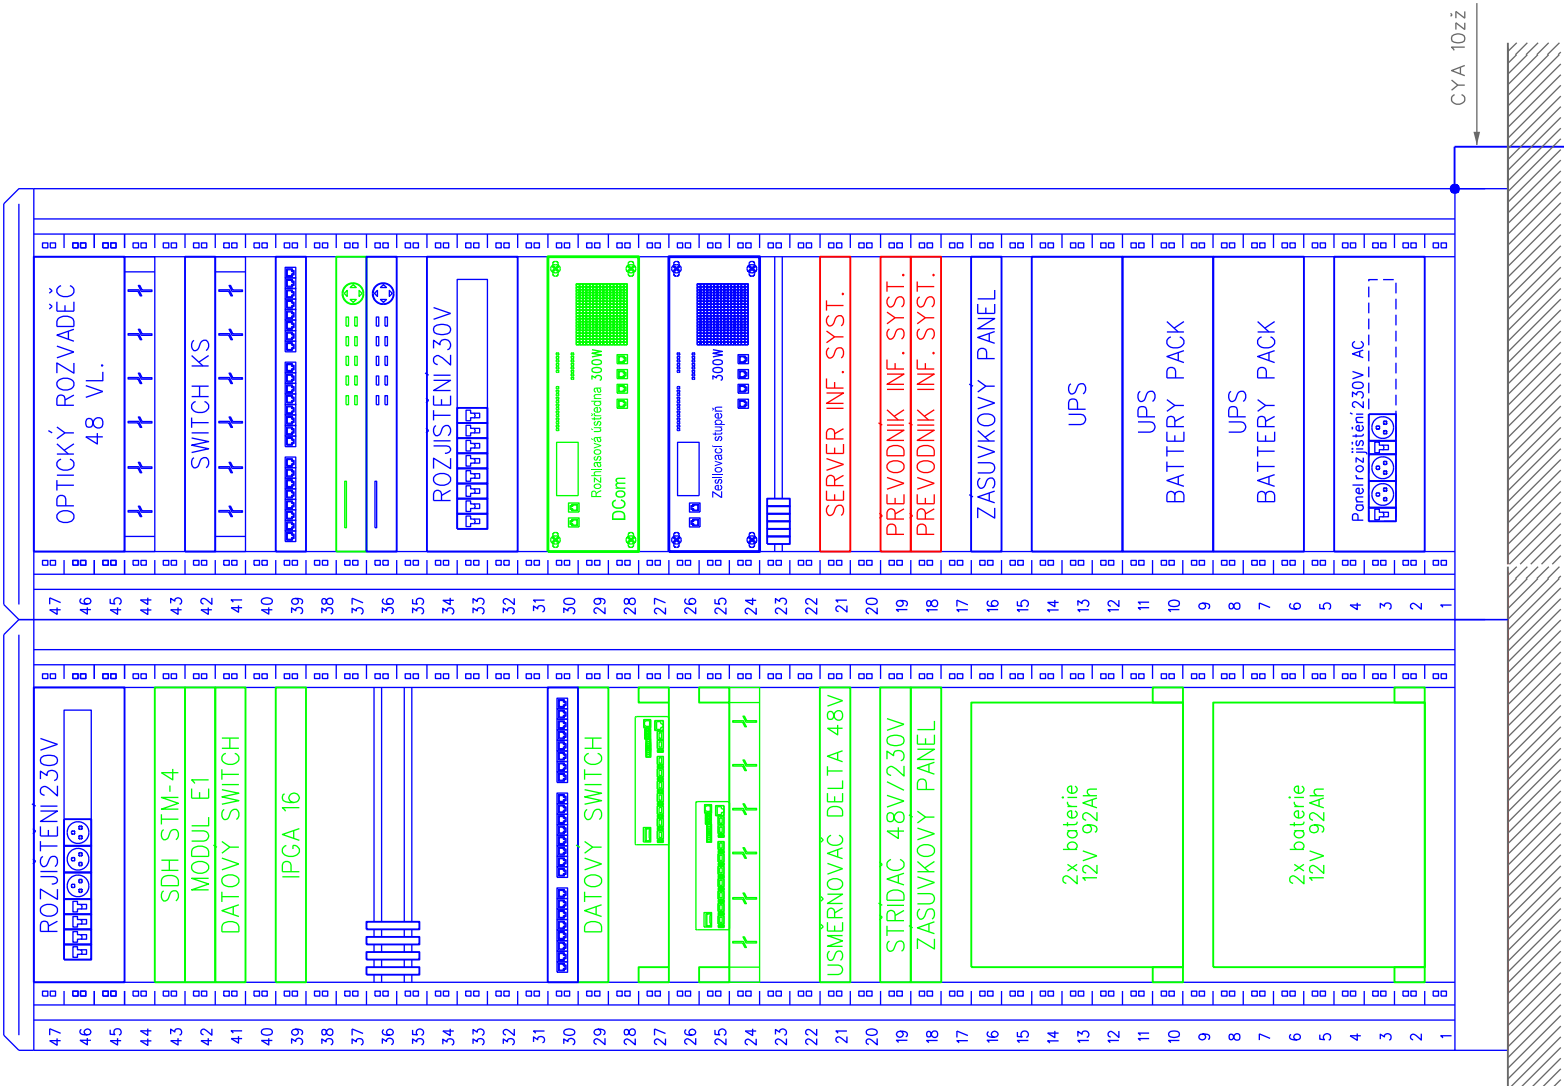

PO PŘIPOMÍNKÁCH 11/2016

VÝŠKOVÝ SYSTÉM BpV      SOUŘADNICOVÝ SYSTÉM S-JTSK

Číslo změny:	Obsah změny:	Datum změny:
01	-	-
02	-	-
03	-	-

Objednatel:	Správa železniční dopravní cesty, státní organizace Dlážděná 1003/7, 110 00 Praha 1
	Slavební správa západ Sokolovská 1955/278, 190 00 Praha 9

Generální projektant:	SUDOP PRAHA a.s. Olšanská 1a, 130 80 Praha 3 tel.: +420 267 094 111 e-mail: praha@sudop.cz
Hlavní inženýr projektu:	JAROSLAV SOUMAR
Garant profese:	ING. MARTIN ŠTROF

Síředisko:	ELEKTROTECHNIKY, TRAKCE, SDĚLOVACÍ A ZABEZPEČOVACÍ TECHNIKY
Vedoucí sířediska:	Odpovědný projektant SO, IO, PS: Vypracoval: <i>Ing. Martin Štrof</i> <i>Ing. Martin Štrof</i>
ING. MARTIN PAIBR	ING. MARTIN ŠTROF

Název akce:	Číslo smlouvy:	16-155.230
REKONSTRUKCE NÁSTUPIŠTĚ A ZŘÍZENÍ	Projektový stupeň:	PSŘ
BEZBARIÉROVÝCH PŘÍSTUPŮ V ŽST. PORIČANY	Datum:	10/2016
Část:	Číslo části:	D.2.7.1
INFORMAČNÍ SYSTÉM PRO CESTUJÍCÍ	Měřítko:	Počet formátů: 4 A4
PS 02-03 INFORMAČNÍ SYSTÉM	Číslo přílohy:	7