ŽST POŘÍČANY, ROZHLASOVÉ ZAŘÍZENÍ

VÝPRAVNÍ BUDOVA - SDĚLOVACÍ MÍSTNOST

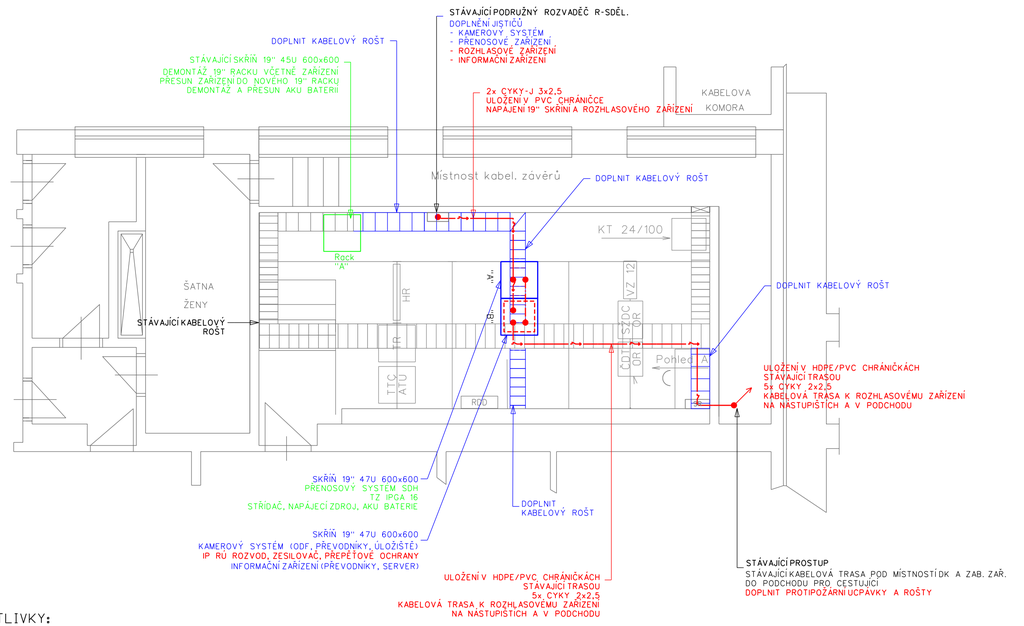

VYSVĚTLIVKY:

ČERVENĚ - Zařízení vybudovaná nebo přemisťovaná v rámci tohoto PS
MODŘE - Zařízení vybudovaná v rámci jiných PS
ZELENĚ - Zařízení demontovaná nebo přemisťovaná v rámci této stavby
ČERNĚ - Zařízení stávající nebo budovaná v rámci jiných staveb (PS, SO)

⇦ ČESKÁ TŘEBOVÁ ——— KOLEJIŠTĚ ——— PRAHA ⇨

OBSAZENÍ 19" SKŘÍNĚ - "A", "B"

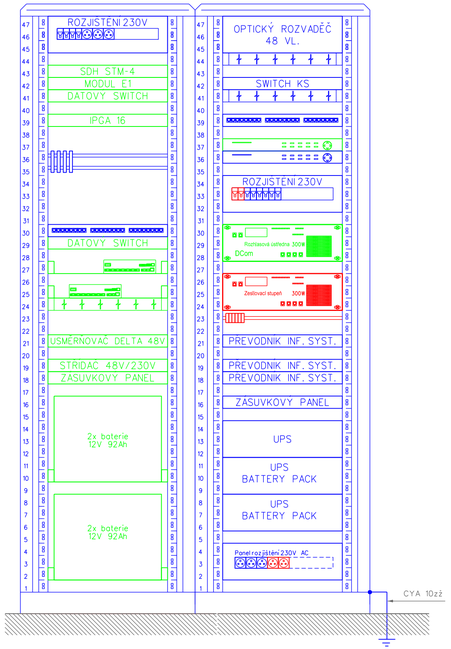

EVROPSKÁ UNIE
Evropské strukturální a investiční fondy
Operační program Doprava

Ministerstvo dopravy
Státní fond dopravní infrastruktury

PO PŘIPOMÍNKÁCH 11/2016

VÝŠKOVÝ SYSTÉM Bpv SOUŘADNICOVÝ SYSTÉM S-JTSK

Číslo změny:	Obsah změny:	Datum změny:
01	-	-
02	-	-
03	-	-

Objednatel:
Správa železniční dopravní cesty, státní organizace
Dlážděná 1003/7, 110 00 Praha 1
Stavební správa západ
Sokolovská 1955/278, 190 00 Praha 9

Generální projektant:
SUDOP PRAHA a.s.
Olšanská 1a, 130 80 Praha 3
tel.: +420 267 094 111
e-mail: praha@sudop.cz

Hlavní inženýr projektu: JAROSLAV SOUMAR
Garant profese: ING. MARTIN ŠTROF

Středisko: ELEKTROTECHNIKY, TRAKCE, SDĚLOVACÍ A ZABEZPEČOVACÍ TECHNIKY

Vedoucí střediska:	Odpovědný projektant SO, IO, PS:	Vypracoval:	Kontroloval:
ING. MARTIN RAIBR	ING. MARTIN ŠTROF	ING. MARTIN ŠTROF	ING. OLDŘICH HORA

Název akce:
REKONSTRUKCE NÁSTUPIŠŤ A ZŘÍZENÍ BEZBARIÉROVÝCH PŘÍSTUPŮ V ŽST. POŘÍČANY

Číslo smlouvy: 16-155.230
Projektový stupeň: PSŘ

Část:
ROZHLASOVÉ ZAŘÍZENÍ
PS 02-31 ROZHLASOVÉ ZAŘÍZENÍ

Datum: 10/2016
Číslo části: D.2.2.1

Název přílohy:
UMÍSTĚNÍ A VNITŘNÍ INSTALACE RZ VE VB VE SDĚLOVACÍ MÍSTNOSTI

Měřítko: 1:50
Počet formátů: 4xA4
Číslo přílohy: 5.1

DOKUMENT LZE UŽÍVAT POUZE VE SMYSLU PŘÍSLUŠNÉ SMLOUVY O DÍLO, ŽÁDNÁ JEHO ČÁST NEMŮŽE BÝT DLE ZÁKONA č.121/2000 Sb. KOPÍROVÁNA NEBO JINÝM ZPŮSOBEM ROZŠÍŘOVÁNA. BEZ SOUHLASU SUDOP PRAHA a.s.