ŽST POŘÍČANY, INFORMAČNÍ ZAŘÍZENÍ

SCHÉMA NnapájENÍ IS

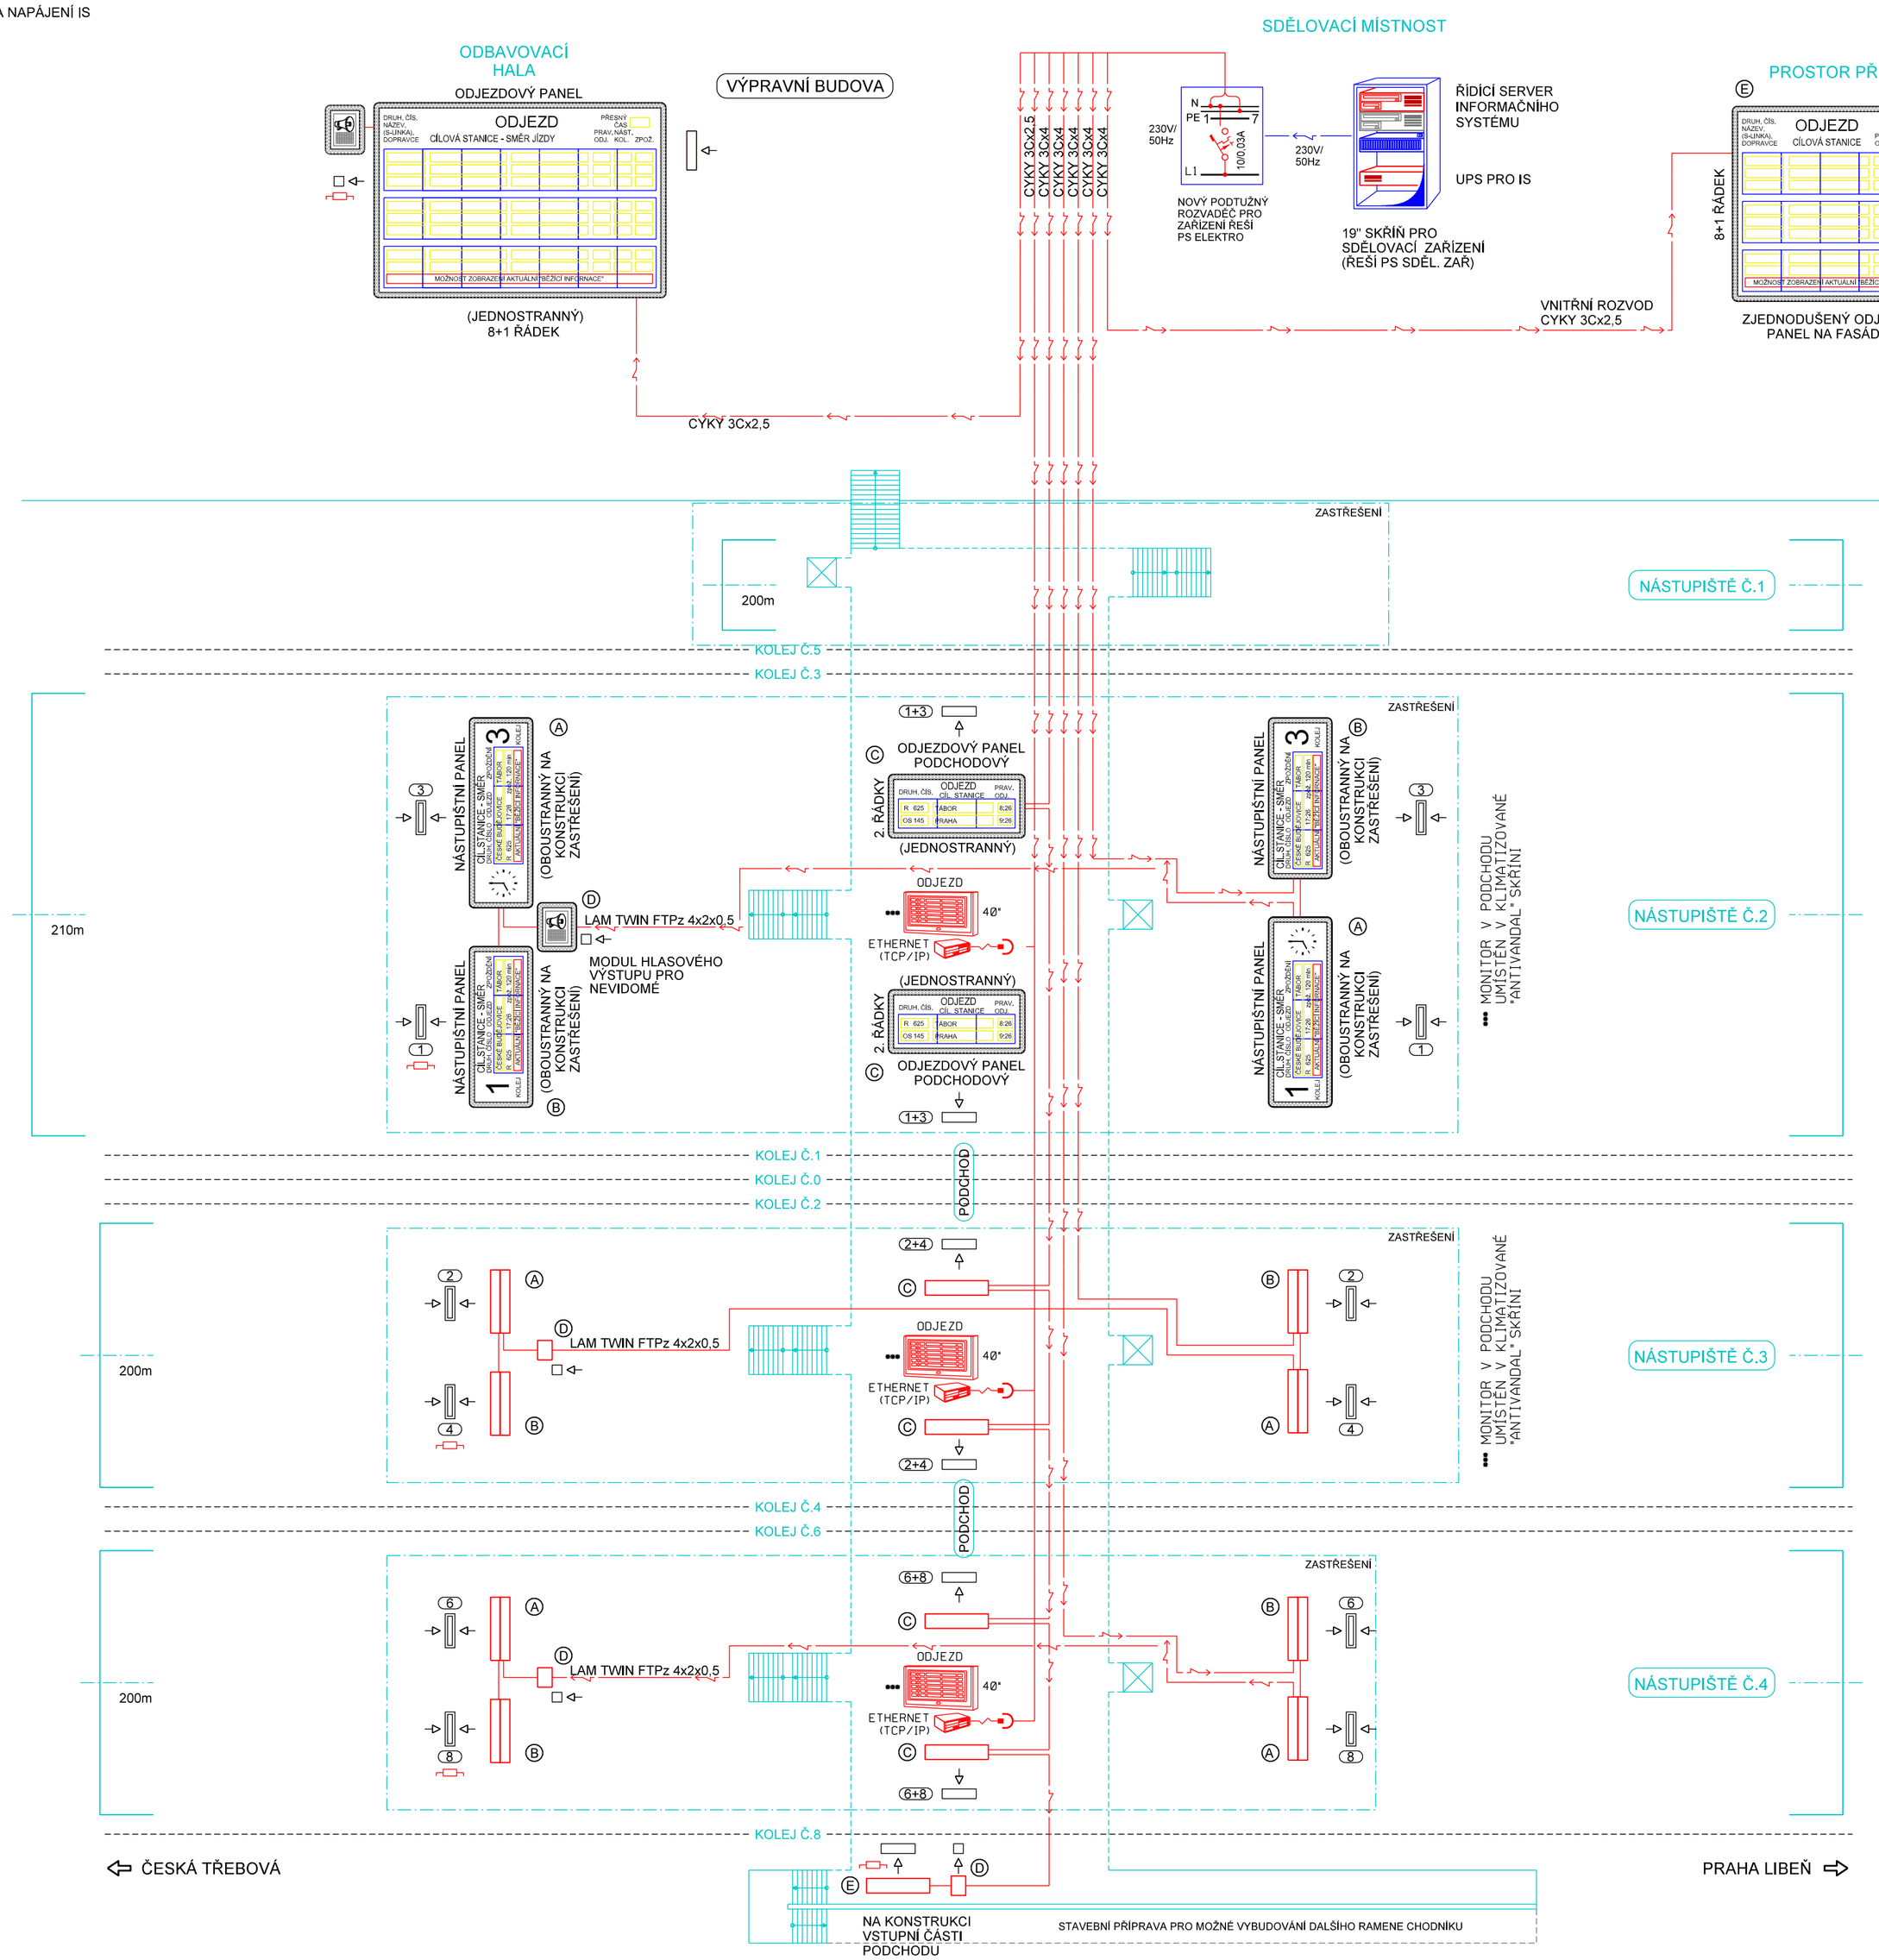

EVROPSKÁ UNIE
Evropské strukturální a investiční fondy
Operační program Doprava

Ministerstvo dopravy
Státní fond dopravní infrastruktury

VYSVĚTLIVKY:

- PC PRO OVLÁDÁNÍ IS VČETNĚ SOWTVARE
- INFORMAČNÍ PANELY
- MODUL HLASOVÉHO VÝSTUPU PRO NEVIDOMÉ
- JISTIČ V KOMBINACI S PROUDOVÝM CHRÁNIČEM
- ZÁSUVKA PRO NAPÁJENÍ PC/AT, MONITORŮ A OSTATNÍCH SOUČÁSTÍ IS (230V/ 50Hz)
- MICRO PC VE FUNKCI ŘÍDÍCÍ JEDNOTKY
- BLOK PRO UMÍSTĚNÍ PŘEVODNÍKŮ (BLOK 19")
- JEDNOSTRANNÝ PANEL + SMĚR POHLEDU
- DVOUSTRANNÝ PANEL + SMĚR POHLEDU
- KOLEJ PRO KTEROU JE ÚDAJ ZOBRAZOVÁN (45)
- ZDROJ UPS

POZNÁMKA:

ŘÍZENÍ INFORMAČNÍHO SYSTÉMU V ŽST. BUDE MÍSTNĚ Z DOPRAVNÍ KANCELÁŘE V ŽEL. STANICI, PŘÍPADNĚ V BUDOUCNU Z ŘÍDÍCÍHO DISPEČERSKÉHO PRACOVIŠTĚ. V PROSTORU ŽST. JE NUTNÉ INSTALOVAT VŠECHNY ZOBRAZOVACÍ PRVKY INFORMAČNÍHO SYSTÉMU V "ANTIVANDAL" PROVEDENÍ. ČÍSLOVÁNÍ KOLEJÍ NA PANELECH INFORMAČNÍHO SYSTÉMU JE DLE POŽADAVKU PROVEDENO DLE DOPRAVNÍHO ZNAČENÍ KOLEJÍ.

STANDARDNĚ BUDOU NA ODJEZDOVÝCH NÁSTUPIŠTNÍCH PANELECH ZOBRAZOVÁNY INFORMACE BEZ PROSTORU PRO AKTUÁLNÍ INFORMACE. VELIKOST PÍSMA BUDE VYUŽITA V CELÉ VÝŠCE LCD DISPLEJE. POUZE V PŘÍPADĚ, ŽE DOJDE K ZOBRAZENÍ ŘÁDKU S AKTUÁLNÍMI INFORMACEMI ("BĚŽÍCÍ TEXT"), DOJDE V TÉTO DOBĚ K DOČASNÉMU ZMENŠENÍ VELIKOSTI PÍSMA OSTATNÍCH ZOBRAZOVANÝCH ÚDAJŮ NA DISPLEJI.

ČERVENĚ - ZAŘÍZENÍ VYBUDOVANÁ NEBO PŘEMISŤOVANÁ V RÁMCI TOHOTO PS
MODŘE - ZAŘÍZENÍ VYBUDOVANÁ V RÁMCI JINÝCH PS NEBO SO
ZELENĚ - ZAŘÍZENÍ DEMONTOVANÁ NEBO PŘEMISŤOVANÁ V RÁMCI TÉTO STAVBY
ČERNĚ - ZAŘÍZENÍ STÁVAJÍCÍ NEBO BUDOVANÁ V RÁMCI JINÝCH STAVEB (PS, SO)

PO PŘIPOMÍNKÁCH 11/2016

VÝŠKOVÝ SYSTÉM Bpv SOUŘADNICOVÝ SYSTÉM S-JTSK

Číslo změny:	Obsah změny:	Datum změny:
01	-	-
02	-	-
03	-	-

Objednatel:
Správa železniční dopravní cesty, státní organizace
Dlážděná 1003/7, 110 00 Praha 1
Stavební správa západ
Sokolovská 1955/278, 190 00 Praha 9

Generální projektant:
SUDOP PRAHA a.s.
Olšanská 1a, 130 80 Praha 3
tel.: +420 267 094 111
e-mail: praha@sudop.cz

Hlavní inženýr projektu: JAROSLAV SOUMAR
Garant profese: ING. MARTIN ŠTROF

Středisko: ELEKTROTECHNIKY, TRAKCE, SDĚLOVACÍ A ZABEZPEČOVACÍ TECHNIKY

Vedoucí střediska:	Odpovědný projektant SO, IO, PS:	Vypracoval:	Kontroloval:
ING. MARTIN RAIBR	ING. MARTIN ŠTROF	ING. MARTIN ŠTROF	

Název akce:
REKONSTRUKCE NÁSTUPIŠŤ A ZŘÍZENÍ BEZBARIÉROVÝCH PŘÍSTUPŮ V ŽST. POŘÍČANY

Číslo smlouvy: 16-155.230
Projektový stupeň: PSŘ

Část:
INFORMAČNÍ SYSTÉM PRO CESTUJÍCÍ
PS 02-03 INFORMAČNÍ SYSTÉM

Datum: 10/2016
Číslo části: D.2.7.1

Název přílohy:
SCHÉMA NAPÁJENÍ IS

Měřítko: -
Počet formátů: 6 A4
Číslo přílohy: 4

DOKUMENT LZE UŽÍVAT POUZE VE SMYSLU PŘÍSLUŠNÉ SMLOUVY O DÍLO. ŽÁDNÁ JEHO ČÁST NEMŮŽE BÝT DLE ZÁKONA č.121/2000 Sb. KOPÍROVÁNA NEBO JINÝM ZPŮSOBEM ROZŠÍŘOVÁNA BEZ SOUHLASU SUDOP PRAHA a.s.