


## VYSVĚTLIVKY:

— - Zařízení stávající

Výkres je pouze pro informaci. V rámci PS se nedoplňuje žádný hardware!

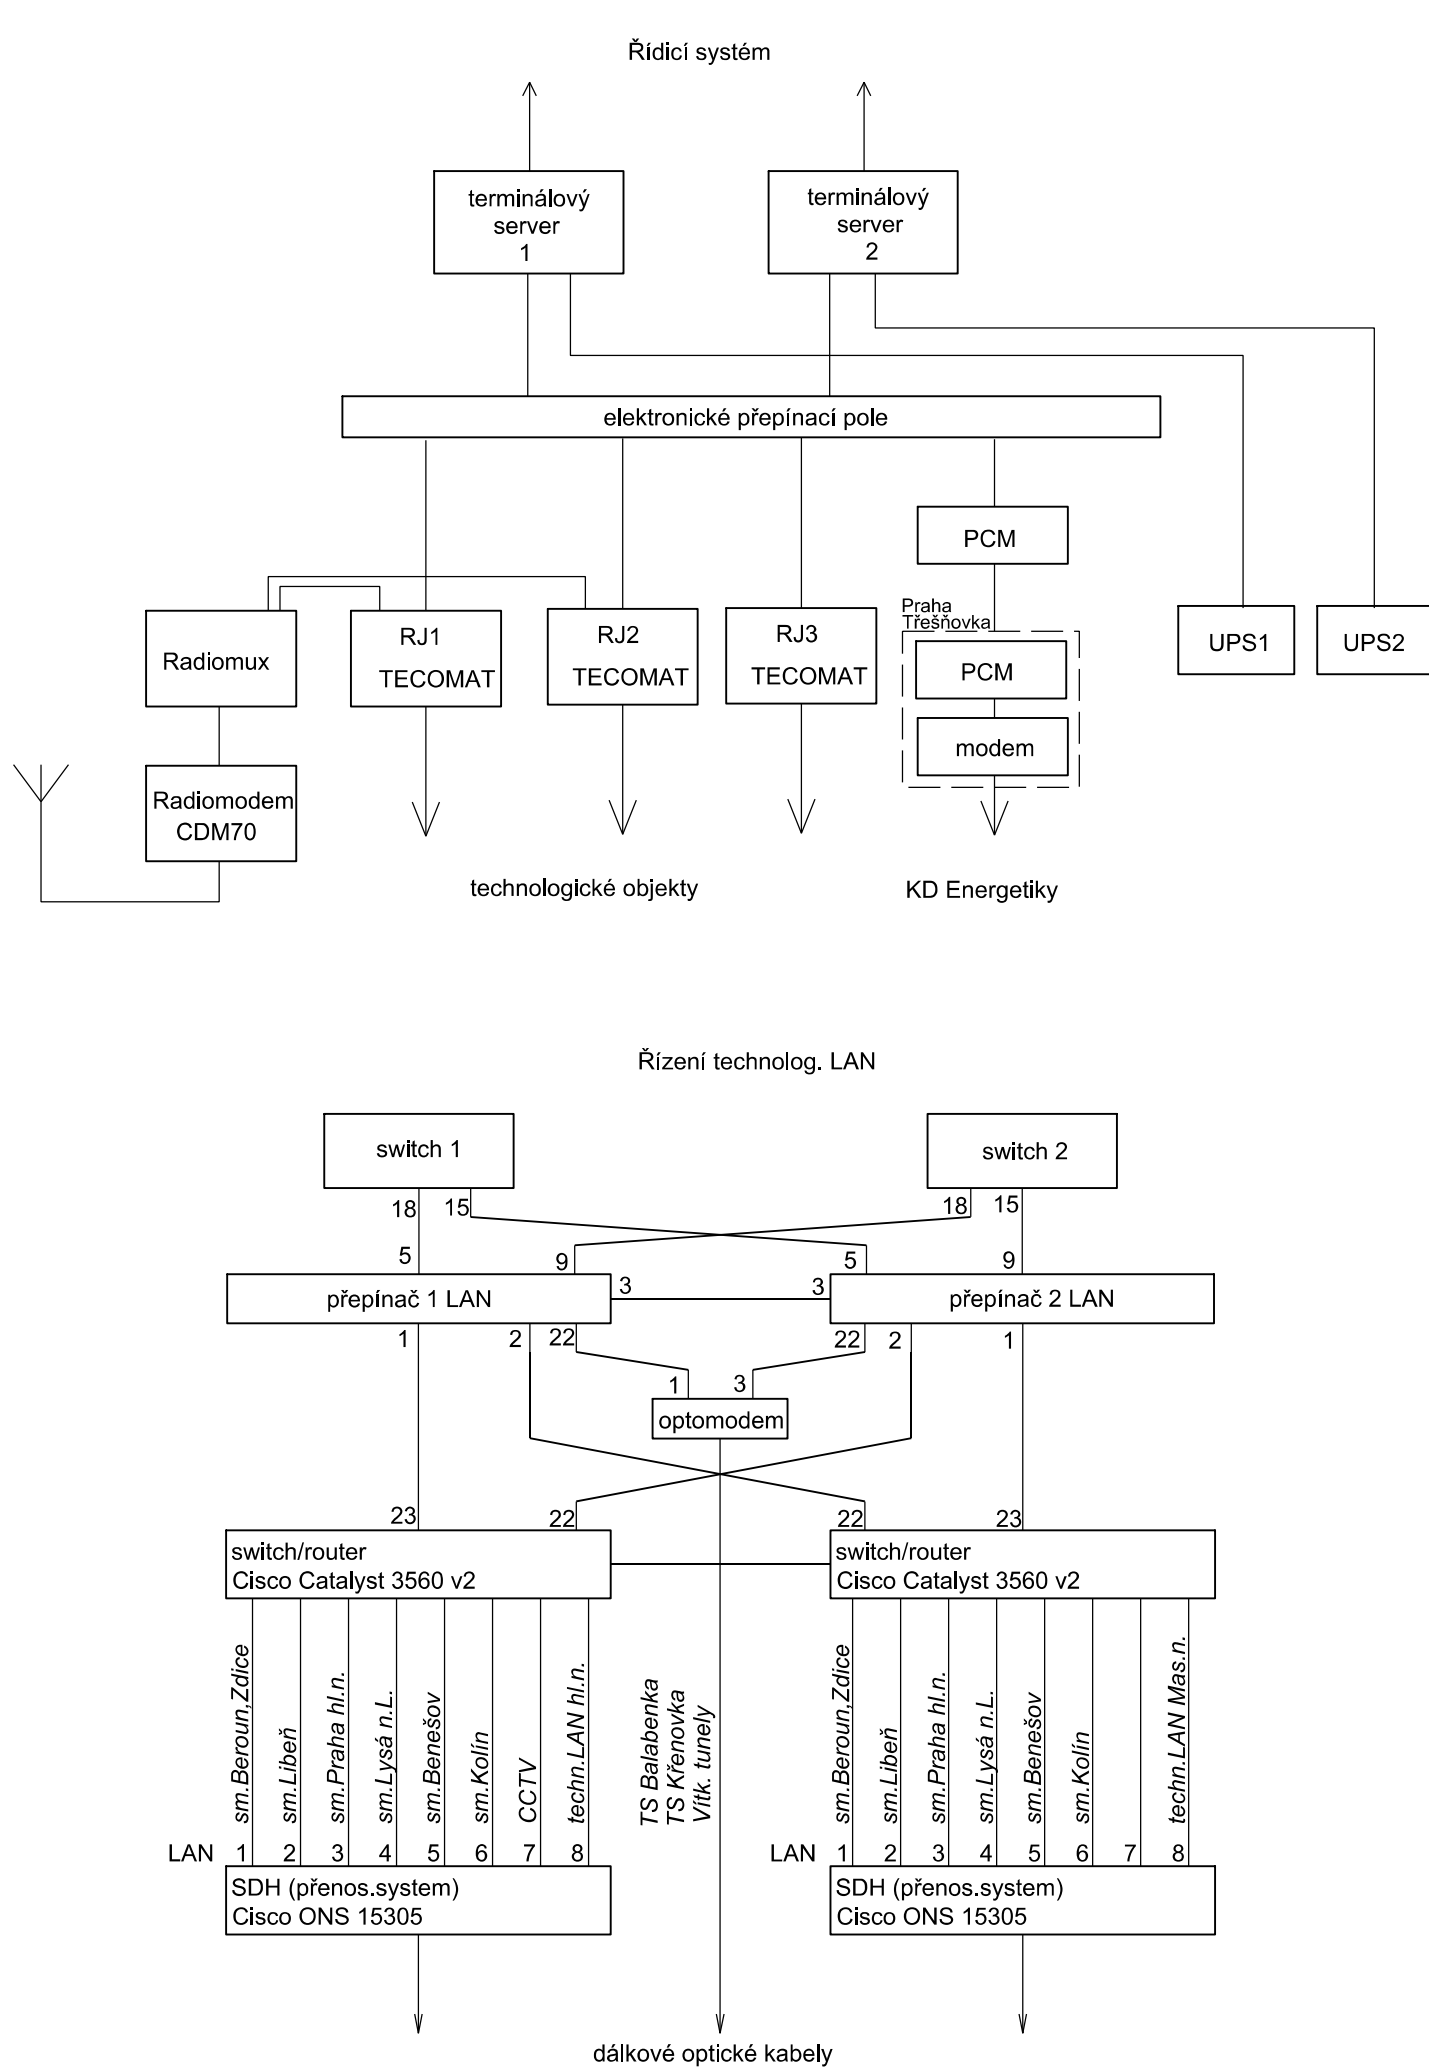

EVROPSKÁ UNIE  
Evropské strukturální a investiční fondy  
Operační program Doprava

Ministerstvo dopravy  
Státní fond dopravní  
infrastruktury



## PO PŘIPOMÍNKÁCH 11/2016

Číslo změny:	Obsah změny:	Datum změny:
01	-	-
02	-	-
03	-	-

Objednatel:	Správa železniční dopravní cesty, státní organizace Dlážděná 1003/7, 110 00 Praha 1
	Stavební správa západ Sokolovská 1955/278, 190 00 Praha 9

Generální projektant:	SUDOP PRAHA a.s. Olšanská 1a, 130 80 Praha 3 tel.: +420 267 094 111 e-mail: praha@sudop.cz	Hlavní inženýr projektu: JAROSLAV SOUMAR
		Garant profese: -

Středisko: ELEKTROTECHNIKY, TRAKCE, SDĚLOVACÍ A ZABEZPEČOVACÍ TECHNIKY			
Vedoucí střediska:	Odpovědný projektant SO, IO, PS:	Vypracoval:	Kontroloval:
ING. MARTIN RAIBR	TOMÁŠ BRADA	TOMÁŠ BRADA	

Název akce:	Číslo smlouvy: 16-155.230		
REKONSTRUKCE NÁSTUPIŠŤ A ZŘÍZENÍ BEZBARIÉROVÝCH PŘÍSTUPŮ V ŽST. POŘÍČANY	Projektový stupeň: PROJEKT		
Část: DISPEČERSKÁ ŘÍDÍCÍ TECHNIKA (DŘT)	Datum: 10/2016		
PS 03-12 ED PRAHA KŘENOVKA, DOPLNĚNÍ DŘT	Číslo části: D.3.1.2		
Název přílohy:	Měřítko: -	Počet formátů: 3xA4	Číslo přílohy: 30
PŘEHLEDOVÉ SCHÉMA ŘÍZENÍ			