REKONSTRUKCE NÁSTUPIŠŤ A ZŘÍZENÍ BEZBARIÉROVÝCH PŘÍSTUPŮ V ŽST. POŘÍČANY
SO 12-01 NÁSTUPIŠTĚ
PREFABRIKÁT 2,0 - VÝZTUŽ, 1:10

PŮDORYS 1:10

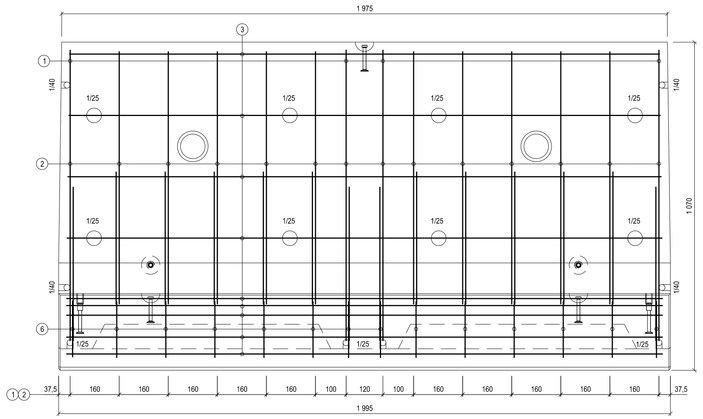

POHLED 1:10

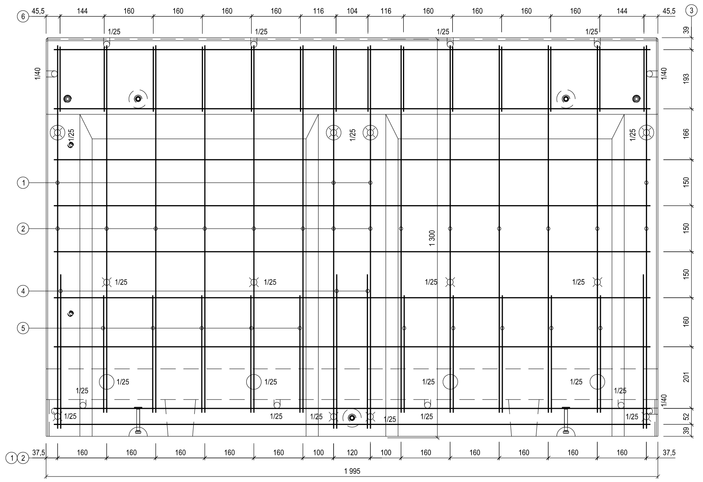

ŘEZ 1:10

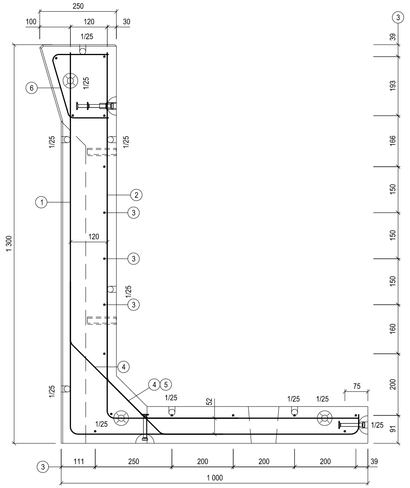

EVROPSKÁ UNIE
Evropské strukturální a investiční fondy
Operační program Doprava

Ministerstvo dopravy
Státní fond dopravní infrastruktury

PO PŘIPOMÍNKÁCH 11/2016

VÝŠKOVÝ SYSTÉM Bpv SOUŘADNICOVÝ SYSTÉM S-JTSK

Číslo změny:	Obsah změny:	Datum změny:
01	-	-
02	-	-
03	-	-

Objednatel:
Správa železniční dopravní cesty, státní organizace
Dlážděná 1003/7, 110 00 Praha 1
Stavební správa západ
Sokolovská 278/1955, 190 00 Praha 9

Generální projektant:
SUDOP PRAHA a.s.
Olšanská 1a, 130 80 Praha 3
tel.: +420 267 094 111
e-mail: praha@sudop.cz

Hlavní inženýr projektu: JAROSLAV SOUMAR
Garant profese: -

Středisko: PROJEKTOVÉ STŘEDISKO PLZEŇ

Vedoucí střediska:	Odpovědný projektant SO, IO, PS:	Vypracoval:	Kontroloval:
ING. OTA HELLER	PAVEL VRBA	PAVEL VRBA	ING. LUKÁŠ PÁNÍK

Název akce:
REKONSTRUKCE NÁSTUPIŠŤ A ZŘÍZENÍ BEZBARIÉROVÝCH PŘÍSTUPŮ V ŽST. POŘÍČANY

Číslo smlouvy: 16-155.230
Projektový stupeň: PROJEKT

Část:
NÁSTUPIŠTĚ

SO 12-01 NÁSTUPIŠTĚ

Datum: 10/2016
Číslo části: E.1.2.1

Název přílohy:
VÝKRES TVARU A VÝZTUŽE PREFABRIKÁTŮ PREFABRIKÁT Č.1

Měřítko: 1:10
Počet formátů: 8 x A4
Číslo přílohy: **13.1.2**

DOKUMENT LZE UŽÍVAT POUZE VE SMYSLU PŘÍSLUŠNÉ SMLOUVY O DÍLO, ZÁDNÁ JEHO ČÁST NEMŮŽE BÝT DLE ZÁKONA č.121/2000 Sb. KOPÍROVÁNA NEBO JINÝM ZPŮSOBEM ROZŠIŘOVÁNA BEZ SOUHLASU SUDOP PRAHA a.s.

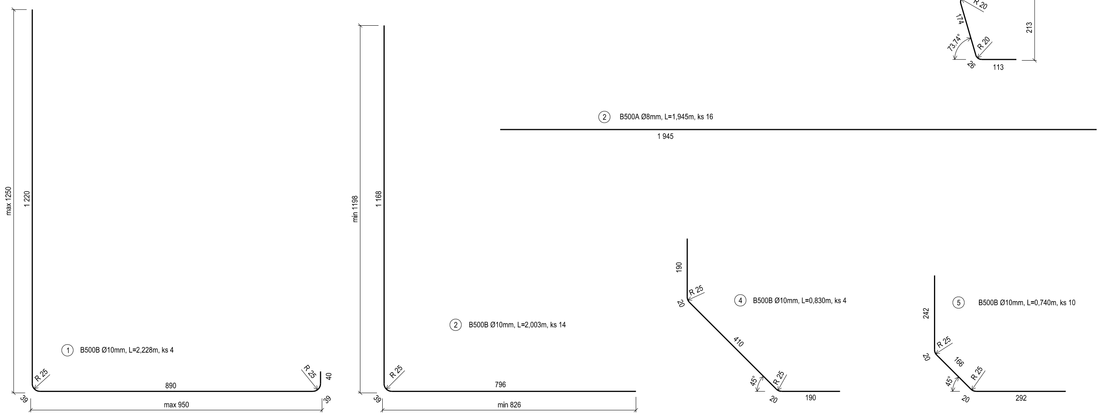

TABULKA VÝZTUŽE

POL. Č.	ø [mm]	POČET [ks]	DÉLKA [m]	DÉLKA CELKEM [m] B500A [Ø6mm]	B500A [Ø8mm]	B500B [Ø10mm]
1	10	4	2,228			8,912
2	10	14	2,003			28,042
3	8	16	1,945		31,120	
4	10	4	0,830			3,320
5	10	10	0,740			7,400
6	6	14	0,512	7,168		
CELKEM				7,168	31,120	47,674
HMOTNOST [kg/bm]				0,222	0,395	0,617
HMOTNOST [kg]				1,591	12,292	29,415
HMOTNOST CELKEM [kg]				43,299		

BETON: C 30/37-XF4 (XF1)
OCEL: B500A, B500B

DISTANČNÍ VLOŽKY

VELIKOST KRYTÍ	POČET KUSŮ
25mm	24
40mm	6

POZNÁMKY

1) Vložky 3 svařit s vložkami 1, 2 koutovým svarem a3 NNS/křížový spoj, jednostranný
2) Vložky 6 svařit s vložkami 2 koutovým svarem a3 NNS/křížový spoj, jednostranný
3) Vložky 4, 5 svařit s vložkami 1, 2 koutovým svarem a4 NNS/přeplátovaný spoj přesahem, jednostranný l=10mm
4) Nominální krytí výztuže betonem 25mm
5) Meze vložek 1, 2, 5, 6 je nutné dodržet!
6) Poloměry ohybů vložek a jejich délky kótovány na osu
7) Krajní vložky 1 vytočit rovnoběžně s bočnicí formy
8) Vložky 3 v místě vytočených vložek 1 zkrátit o 10-20mm tak, aby bylo dodrženo nominální krytí 25mm