


SROVNÁVACÍ ROVINA 203.0m BpV				
VZDALENOST NOVÝCH KOLEJÍ		4.786	4.818	
POSUNY KOLEJÍ	0,043	4,743	4,743	0,033
VZDALENOST STAVAJÍCÍCH KOLEJÍ		4,784	4,743	



SROVNÁVACÍ ROVINA 203.0m BpV				
VZDALENOST NOVÝCH KOLEJÍ		4.786	4.824	4.767
POSUNY KOLEJÍ	0,044	4,741	4,745	4,767
VZDALENOST STAVAJÍCÍCH KOLEJÍ		4,786	4,745	4,767

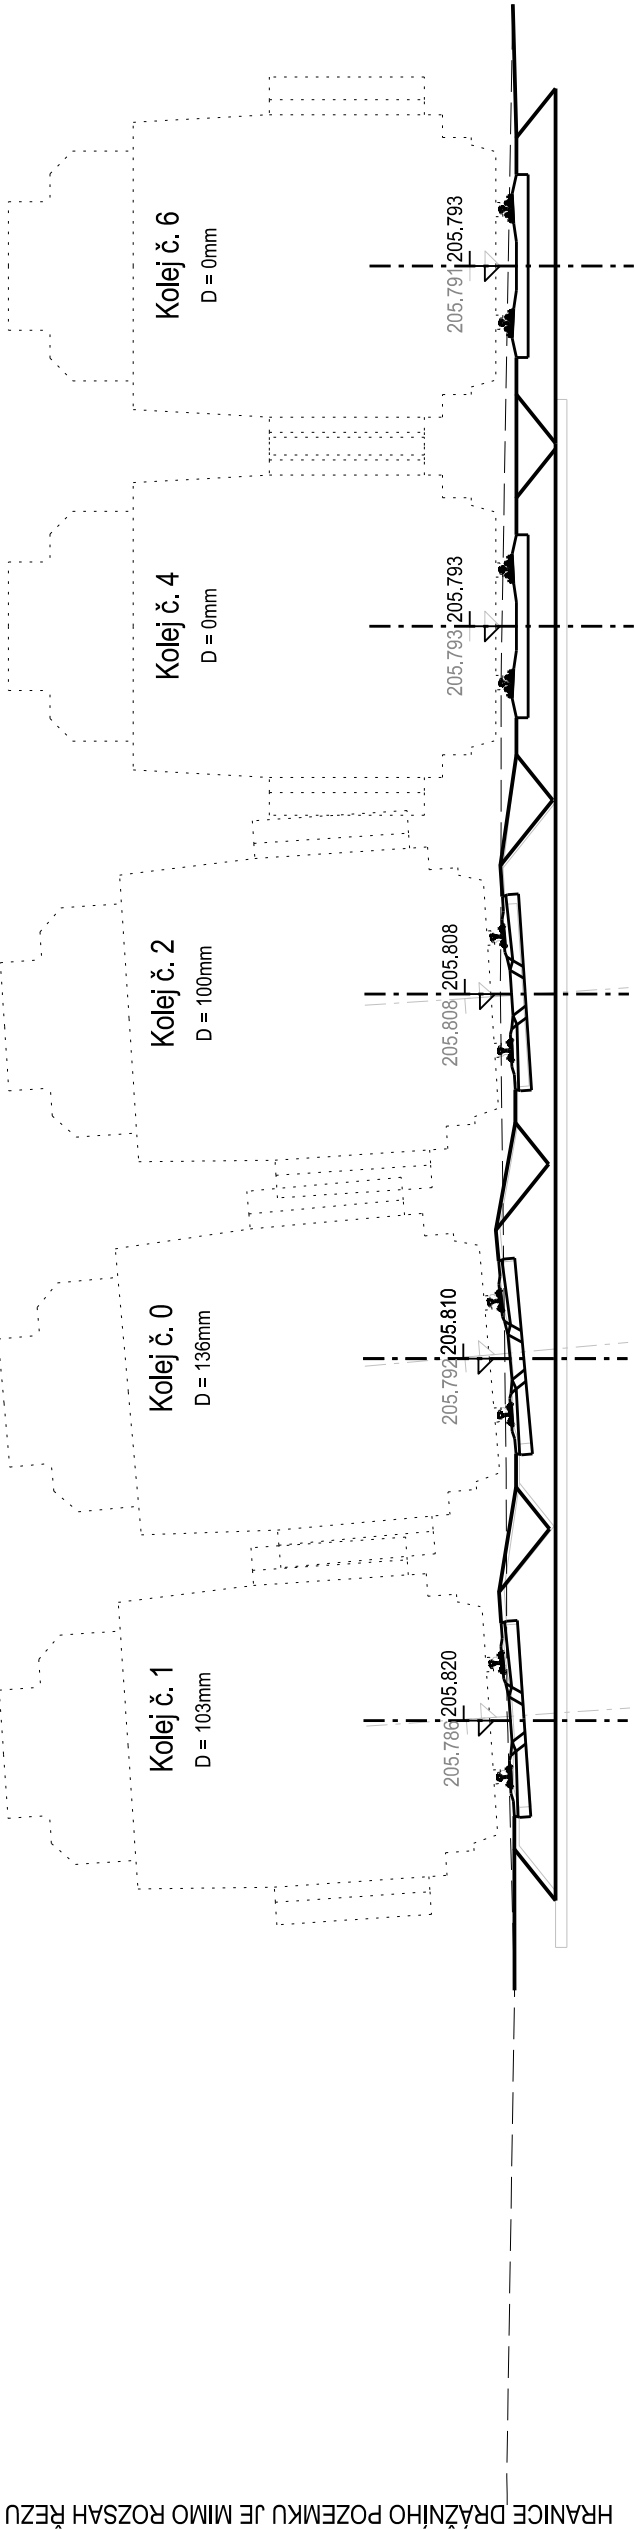

EVROPSKÁ UNIE  
Evropské strukturální a investiční fondy  
Operační program Doprava



PO PŘIPOMÍNKÁCH 11/2016

VÝŠKOVÝ SYSTÉM BpV      SOUŘADNICOVÝ SYSTÉM S-JTSK

Číslo změny:	Obsah změny:	Datum změny:
01	Směrová a výšková úprava polohy koleje č. 0	12/2016
02	-	-
03	-	-

Objednatel:	Správa železniční dopravní cesty, státní organizace Dlážděná 1003/7, 110 00 Praha 1
	Slavební správa západ Sokolovská 278/1955, 190 00 Praha 9

Generální projektant:	SUDOP PRAHA a.s. Olšanská 1a, 130 80 Praha 3 tel.: +420 267 094 111 e-mail: praha@sudop.cz	Hlavní inženýr projektu: JAROSLAV SOUMAR
		Garant profese: -

Středisko: PROJEKTOVÉ STŘEDISKO PLZEŇ	Odpovědný projektant SO, JO, PS: ING. JAN VOŽECH	Vypracoval: ING. JAN VOŽECH	Kontroloval: ING. LUKÁŠ PÁNIK
Vedoucí střediska: ING. OTA HELLER			

Název akce:	Číslo smlouvy:	16-155.230
REKONSTRUKCE NÁSTUPÍŠŤ A ZŘÍZENÍ BEZBARIÉROVÝCH PŘÍSTUPŮ V ŽST. PORIČANY		
Projektový stupeň: PROJEKT		
Část: ŽELEZNIČNÍ SVRŠEK A SPODEK SO 11-01 ŽELEZNIČNÍ SVRŠEK, SO 11-02 ŽELEZNIČNÍ SPODEK	Datum:	10/2016
	Číslo části:	E.1.1.1
Název přílohy:	Měřítko:	Počet formátů: 1:100 4 x A4
		Číslo přílohy: 4.7