REKONSTRUKCE NÁSTUPIŠŤ A ZŘÍZENÍ
BEZBARIÉROVÝCH PŘÍSTUPŮ V ŽST. POŘÍČANY
SO 11-01 ŽELEZNIČNÍ SVRŠEK
SO 11-02 ŽELEZNIČNÍ SPODEK
PŘÍČNÉ ŘEZY P23 - P24 1:100

P23 km 371.050 000

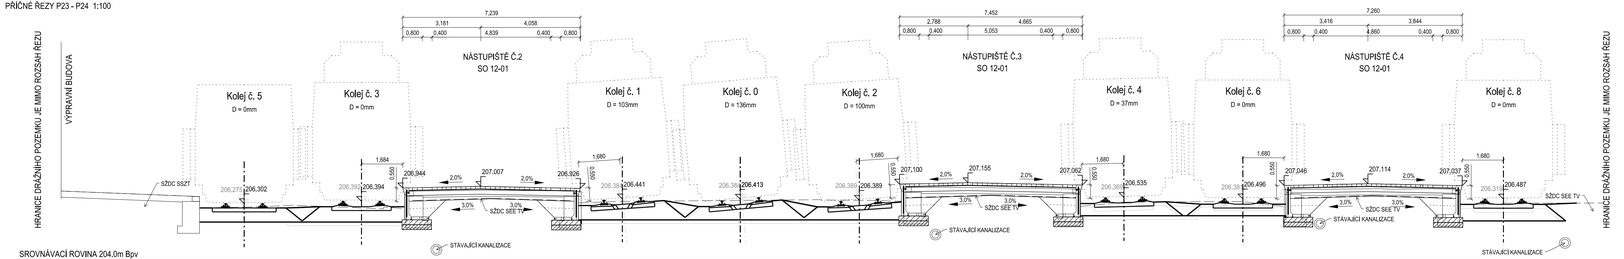

SROVNÁVACÍ ROVINA 204.0m Bpv

VZDÁLENOST NOVÝCH KOLEJÍ		4,781		10,633		4,806		4,852		10,785		4,849		10,620
POSUNY KOLEJÍ	0,533	4,781	0,503	10,630	0,052	4,754	0,050	4,748	0,053	10,785	0,000	4,849	0,516	10,604
VZDÁLENOST STÁVAJÍCÍCH KOLEJÍ		4,817		10,682		4,805		4,748		10,839		4,866		10,604

P24 km 371.075 000

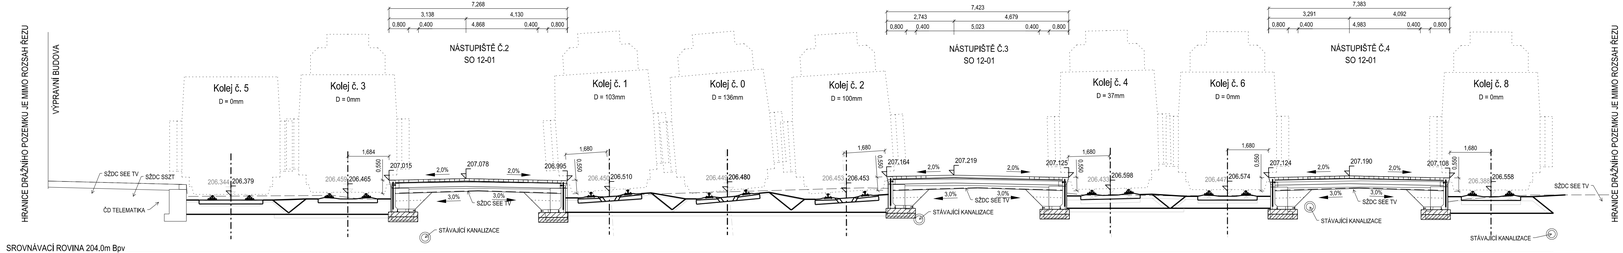

SROVNÁVACÍ ROVINA 204.0m Bpv

VZDÁLENOST NOVÝCH KOLEJÍ		4,763		10,662		4,811		4,852		10,755		4,775		10,743
POSUNY KOLEJÍ	0,522	4,763	0,508	10,654	0,052	4,758	0,048	4,747	0,056	10,755	0,000	4,775	0,508	10,735
VZDÁLENOST STÁVAJÍCÍCH KOLEJÍ		4,792		10,706		4,807		4,747		10,812		4,782		10,735

EVROPSKÁ UNIE
Evropské strukturální a investiční fondy
Operační program Doprava

Ministerstvo dopravy
Státní fond dopravní infrastruktury

PO PŘIPOMÍNKÁCH 11/2016

VÝŠKOVÝ SYSTÉM Bpv SOUŘADNICOVÝ SYSTÉM S-JTSK

Číslo změny:	Obsah změny:	Datum změny:
01	Směrová a výšková úprava polohy koleje č. 0	12/2016
02	-	-
03	-	-

Objednatel:
Správa železniční dopravní cesty, státní organizace
Dlážděná 1003/7, 110 00 Praha 1
Stavební správa západ
Sokolovská 278/1955, 190 00 Praha 9

Generální projektant:
SUDOP PRAHA a.s.
Olšanská 1a, 130 80 Praha 3
tel.: +420 267 094 111
e-mail: praha@sudop.cz

Hlavní inženýr projektu: JAROSLAV SOUMAR
Garant profese: -

Středisko:
PROJEKTOVÉ STŘEDISKO PLZEŇ

Vedoucí střediska:	Odpovědný projektant SO, IO, PS:	Vypracoval:	Kontroloval:
ING, OTA HELLER	ING, JAN VOŽECH	ING, JAN VOŽECH	ING, LUKÁŠ PÁNÍK

Název akce:
REKONSTRUKCE NÁSTUPIŠŤ A ZŘÍZENÍ BEZBARIÉROVÝCH PŘÍSTUPŮ V ŽST. POŘÍČANY

Číslo smlouvy: 16-155.230
Projektový stupeň: PROJEKT
Datum: 10/2016
Číslo části: E.1.1.1

Část:
ŽELEZNIČNÍ SVRŠEK A SPODEK
SO 11-01 ŽELEZNIČNÍ SVRŠEK,
SO 11-02 ŽELEZNIČNÍ SPODEK

Název přílohy:
PŘÍČNÉ ŘEZY P23-P24

Měřítko: 1:100
Počet formátů: 4 x A4
Číslo přílohy: **4.12**

DOKUMENT LZE UŽÍVAT POUZE VE SMYSLU PŘÍSLUŠNÉ SMLOUVY O DÍLO, ŽÁDNÁ JEHO ČÁST NEMŮŽE BÝT DLE ZÁKONA č.121/2000 Sb. KOPÍROVÁNA NEBO JINÝM ZPŮSOBEM ROZŠIŘOVÁNA, BEZ SOUHLASU SUDOP PRAHA a.s.