



P23 km 371.050 000

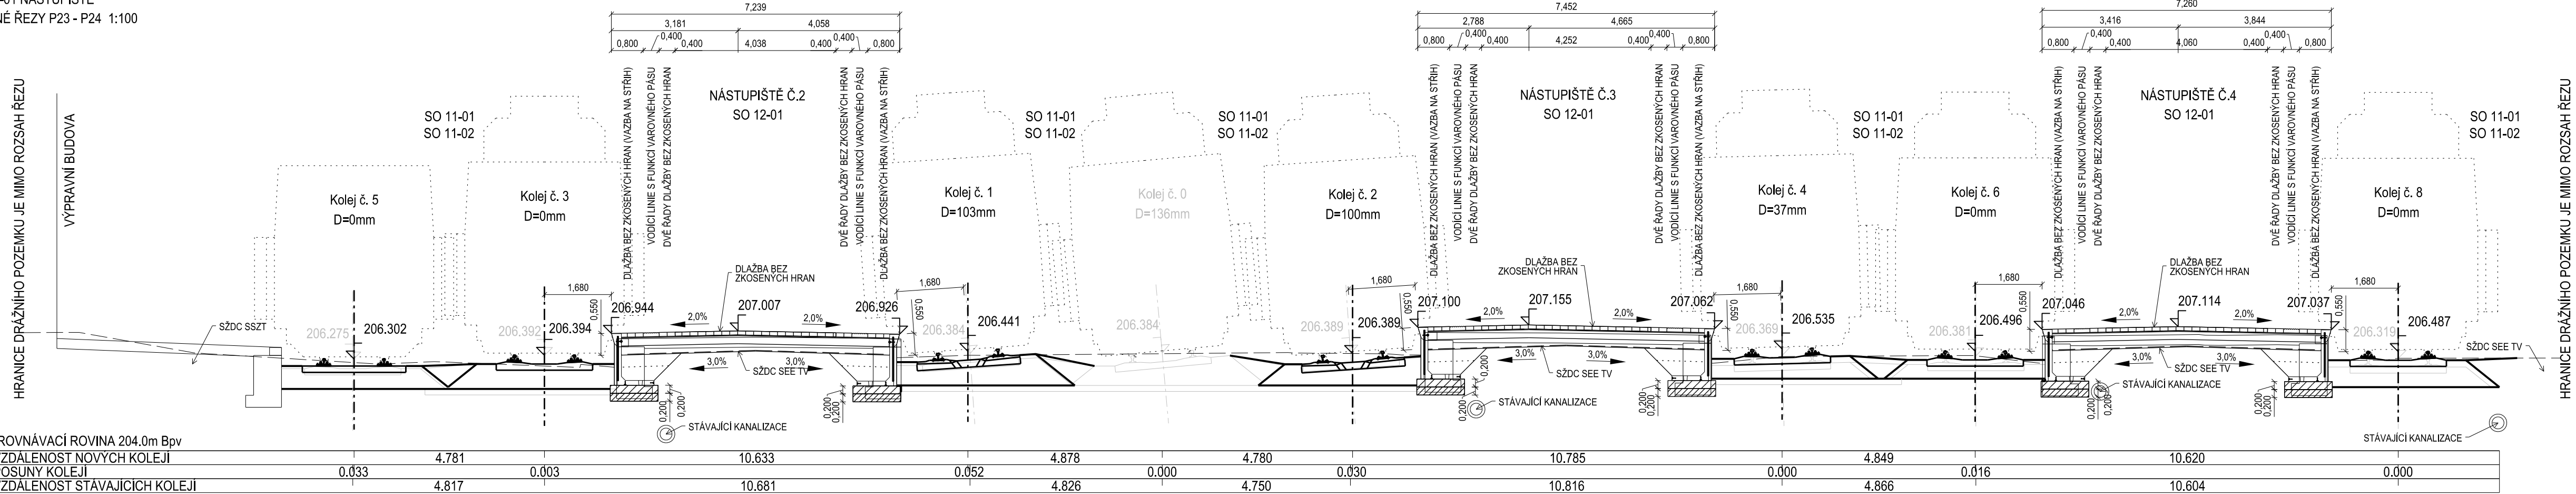

P24 km 371.075 000

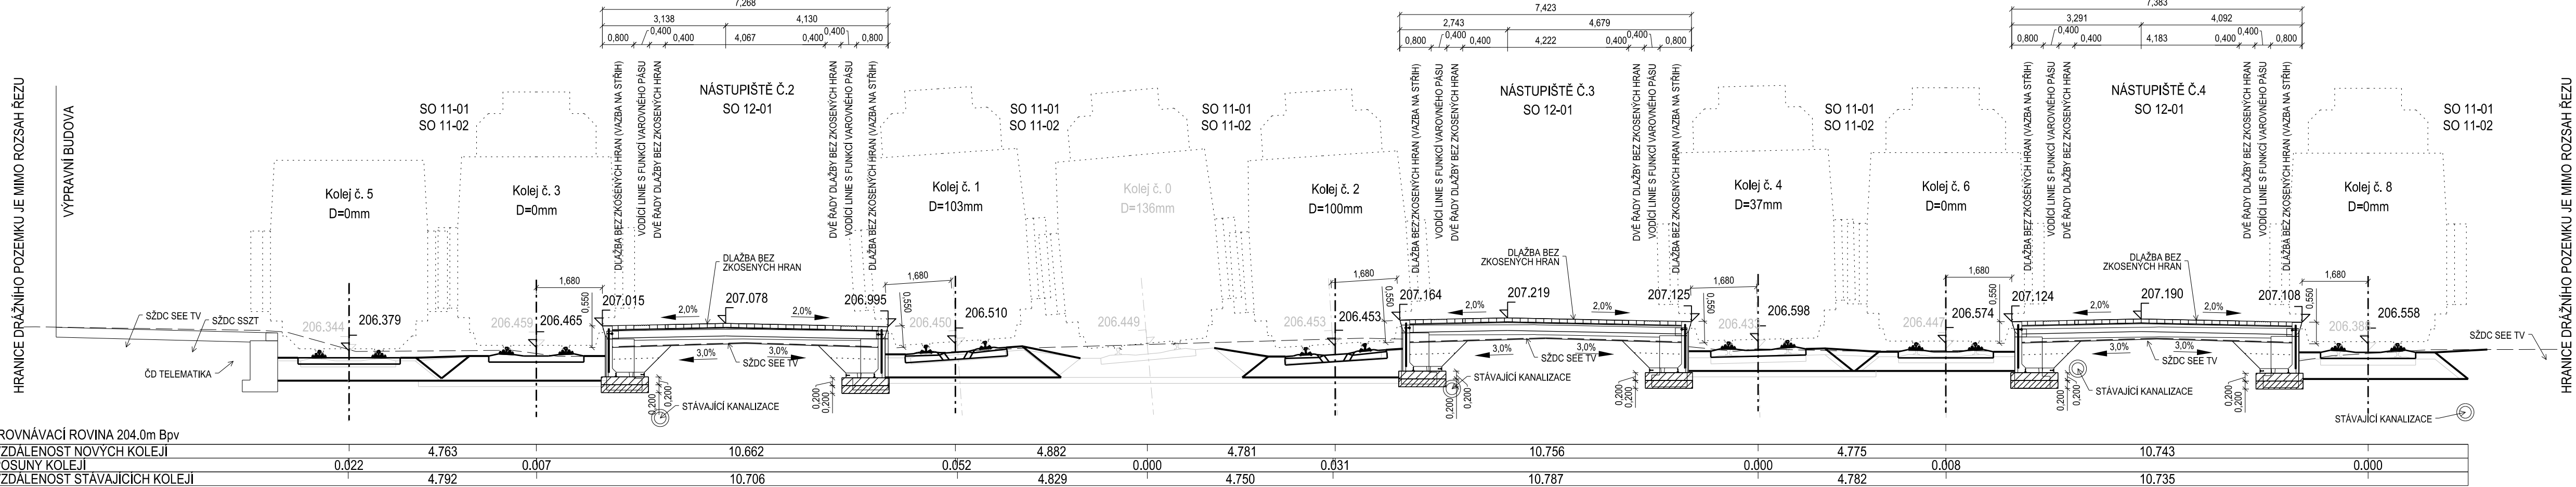

EVROPSKÁ UNIE  
Evropské strukturální a investiční fondy  
Operační program Doprava

Ministerstvo dopravy  
Státní fond dopravní  
infrastruktury



PO PŘIPOMÍNKÁCH 11/2016

VÝŠKOVÝ SYSTÉM BpV SOUŘADNICOVÝ SYSTÉM S-JTSK

Číslo změny:	Obsah změny:	Datum změny:
01	-	-
02	-	-
03	-	-

Objednatel:	Správa železniční dopravní cesty, státní organizace Dlážděná 1003/7, 110 00 Praha 1
Stavební správa západ	Sokolovská 278/1955, 190 00 Praha 9

Generální projektant:	SUDOP PRAHA a.s. Olšanská 1a, 130 80 Praha 3 tel.: +420 267 094 111 e-mail: praha@sudop.cz	Hlavní inženýr projektu:	JAROSLAV SOUMAR Garant profese:
-----------------------	---	--------------------------	------------------------------------

Středisko: PROJEKTOVÉ STŘEDISKO PLZEŇ			
Vedoucí střediska:	Odpovědný projektant SO, IO, PS:	Vypracoval:	Kontroloval:
ING. OTA HELLER	ING. JAN VOŽECH	ING. JAN VOŽECH	ING. LUKÁŠ PÁNIK

Název akce:		Číslo smlouvy:	
REKONSTRUKCE NÁSTUPIŠTÍ A ZŘÍZENÍ BEZBARIÉROVÝCH PŘÍSTUPŮ V ŽST. POŘÍČANY		16-155.230	
Část: NÁSTUPIŠTĚ		Projektový stupeň:	
SO 12-01 NÁSTUPIŠTĚ		PROJEKT	
Název přílohy:		Datum:	
		10/2016	
		Číslo části:	
		E.1.2.1	
		Měřítko:	
		1:100	
		Počet formátů:	
		4 x A4	
		Číslo přílohy:	
		4.3	