



EVROPSKÁ UNIE
Evropské strukturální a investiční fondy
Operační program Doprava



Ministerstvo dopravy
Státní fond dopravní
infrastruktury


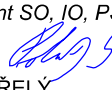




PO PŘIPOMÍNKÁCH 11/2016

Číslo změny:	Obsah změny:	Datum změny:
01	Směrová a výšková úprava polohy koleje č. 0	12/2016
02	-	-
03	-	-

Objednatel:	Správa železniční dopravní cesty, státní organizace Dlážděná 1003/7, 110 00 Praha 1
 Správa železniční dopravní cesty	Stavební správa západ Sokolovská 1955/278, 190 00 Praha 9


Generální projektant:	SUDOP PRAHA a.s. Olšanská 1a, 130 80 Praha 3 tel.: +420 267 094 111 e-mail: praha@sudop.cz	Hlavní inženýr projektu: JAROSLAV SOUMAR
		Garant profese: ING. LUKÁŠ POHOŘELÝ 

Středisko: ŽELEZNIČNÍCH TRATÍ A UZLŮ			
Vedoucí střediska: ING. JIŘÍ SYROVÝ 	Odpovědný projektant SO, IO, PS: ING. LUKÁŠ POHOŘELÝ 	Vypracoval: ING. LUKÁŠ POHOŘELÝ 	Kontroloval: ING. PAVEL LANGER 


Název akce:	Číslo smlouvy: 16-155.230	
REKONSTRUKCE NÁSTUPIŠŤ A ZŘÍZENÍ BEZBARIÉROVÝCH PŘÍSTUPŮ V ŽST. POŘÍČANY	Projektový stupeň: PROJEKT	
Část:	Datum: 10/2016	
ZÁSADY ORGANIZACE VÝSTAVBY	Číslo části: F	
Název přílohy:	Měřítko: -	Počet formátů: 8 x A4
SCHÉMA STAVEBNÍCH POSTUPŮ	Číslo přílohy: 4	

Schéma současného stavu + PP2017 I. etapa


ŽST Poříčany

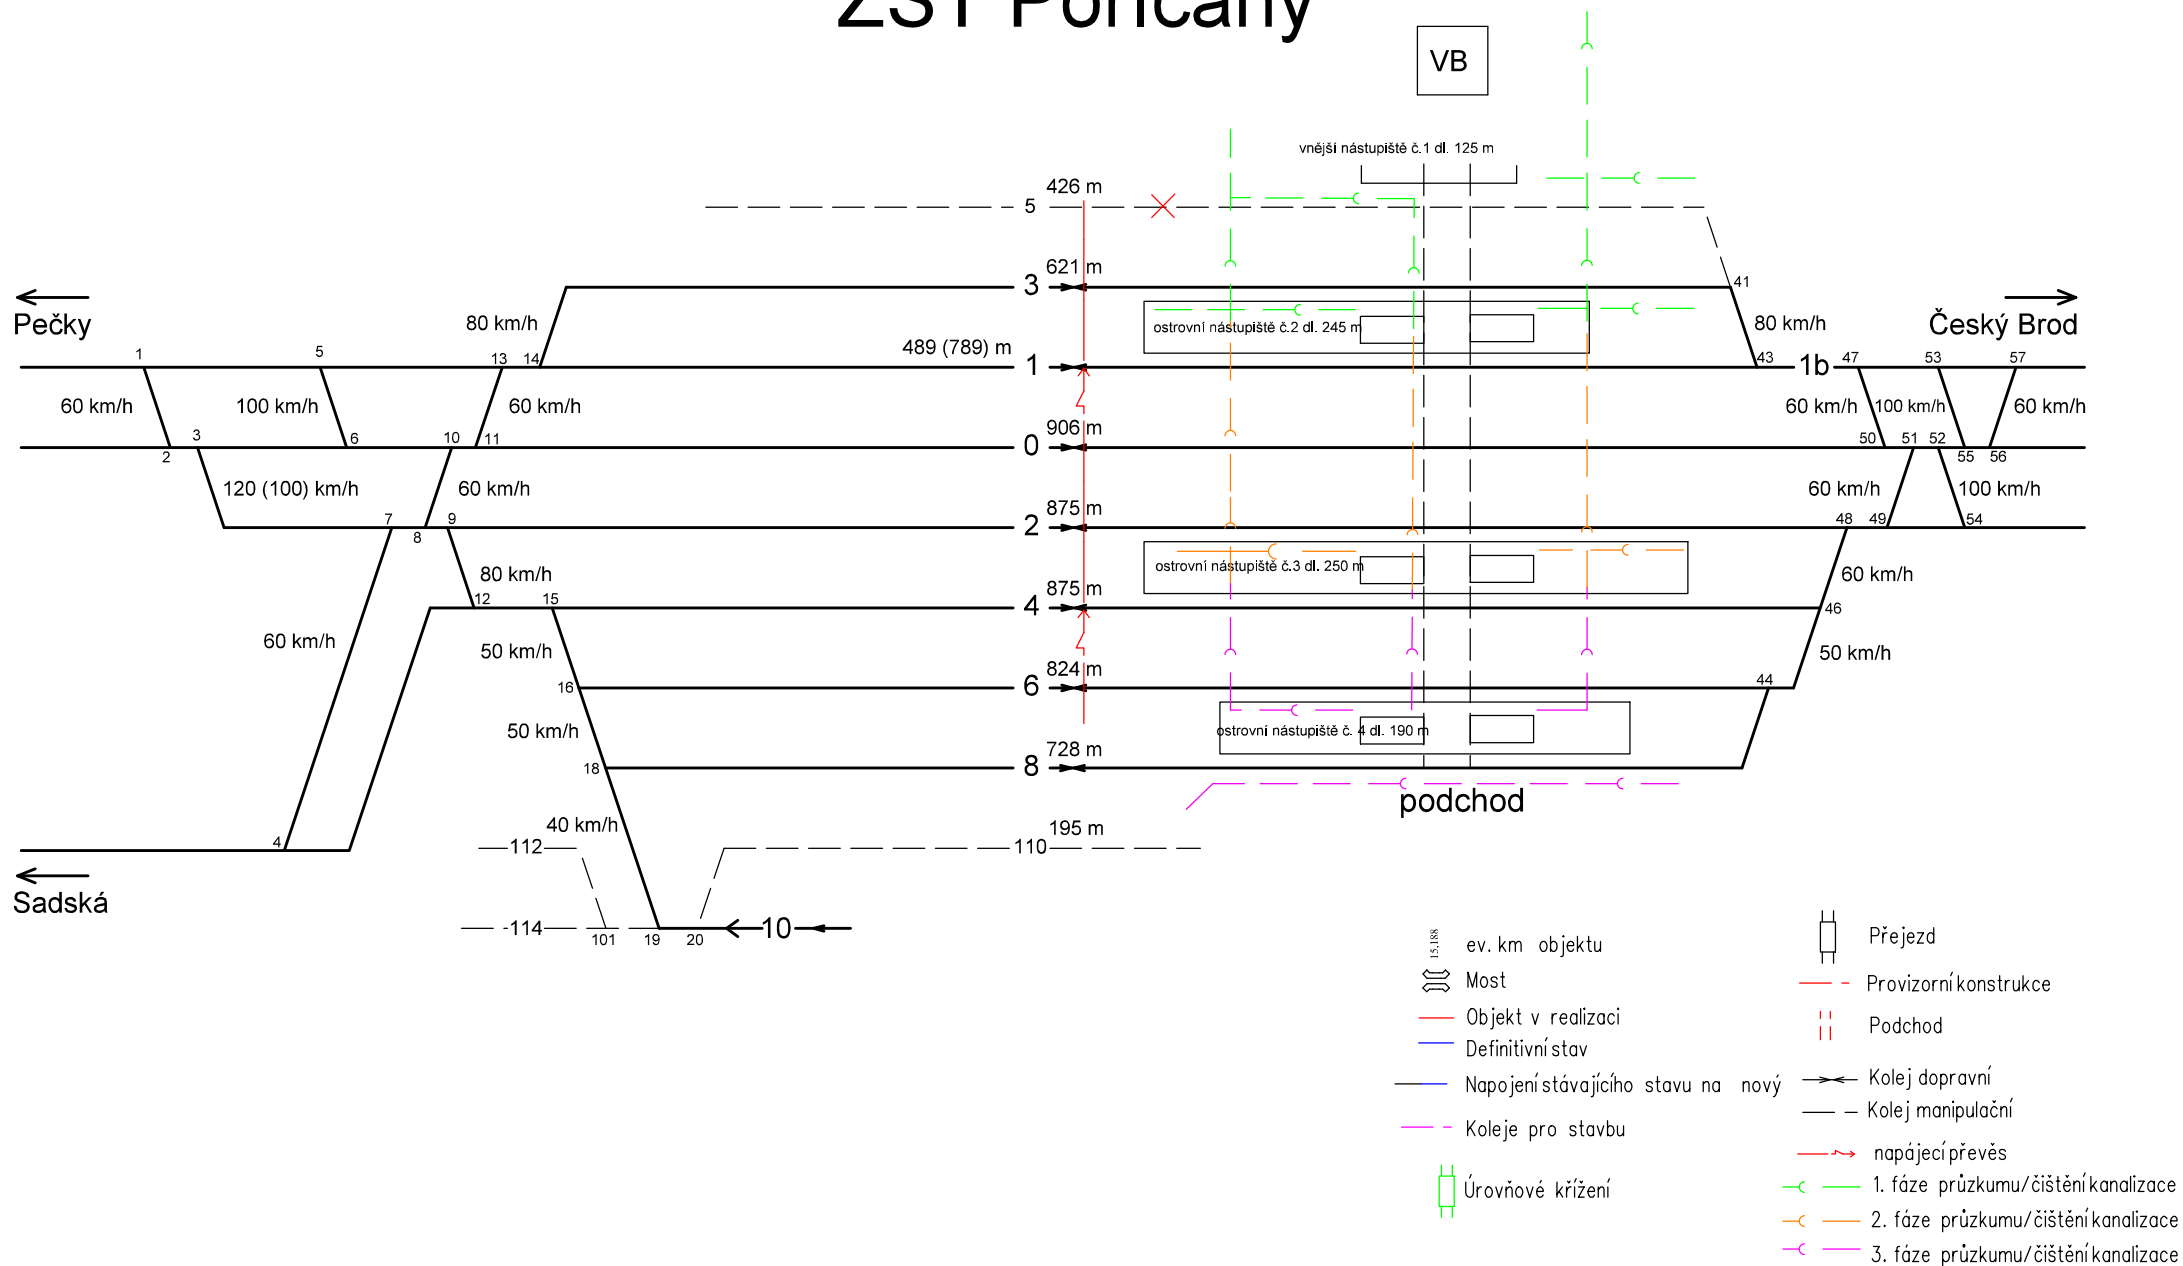


Stavební postup č.1

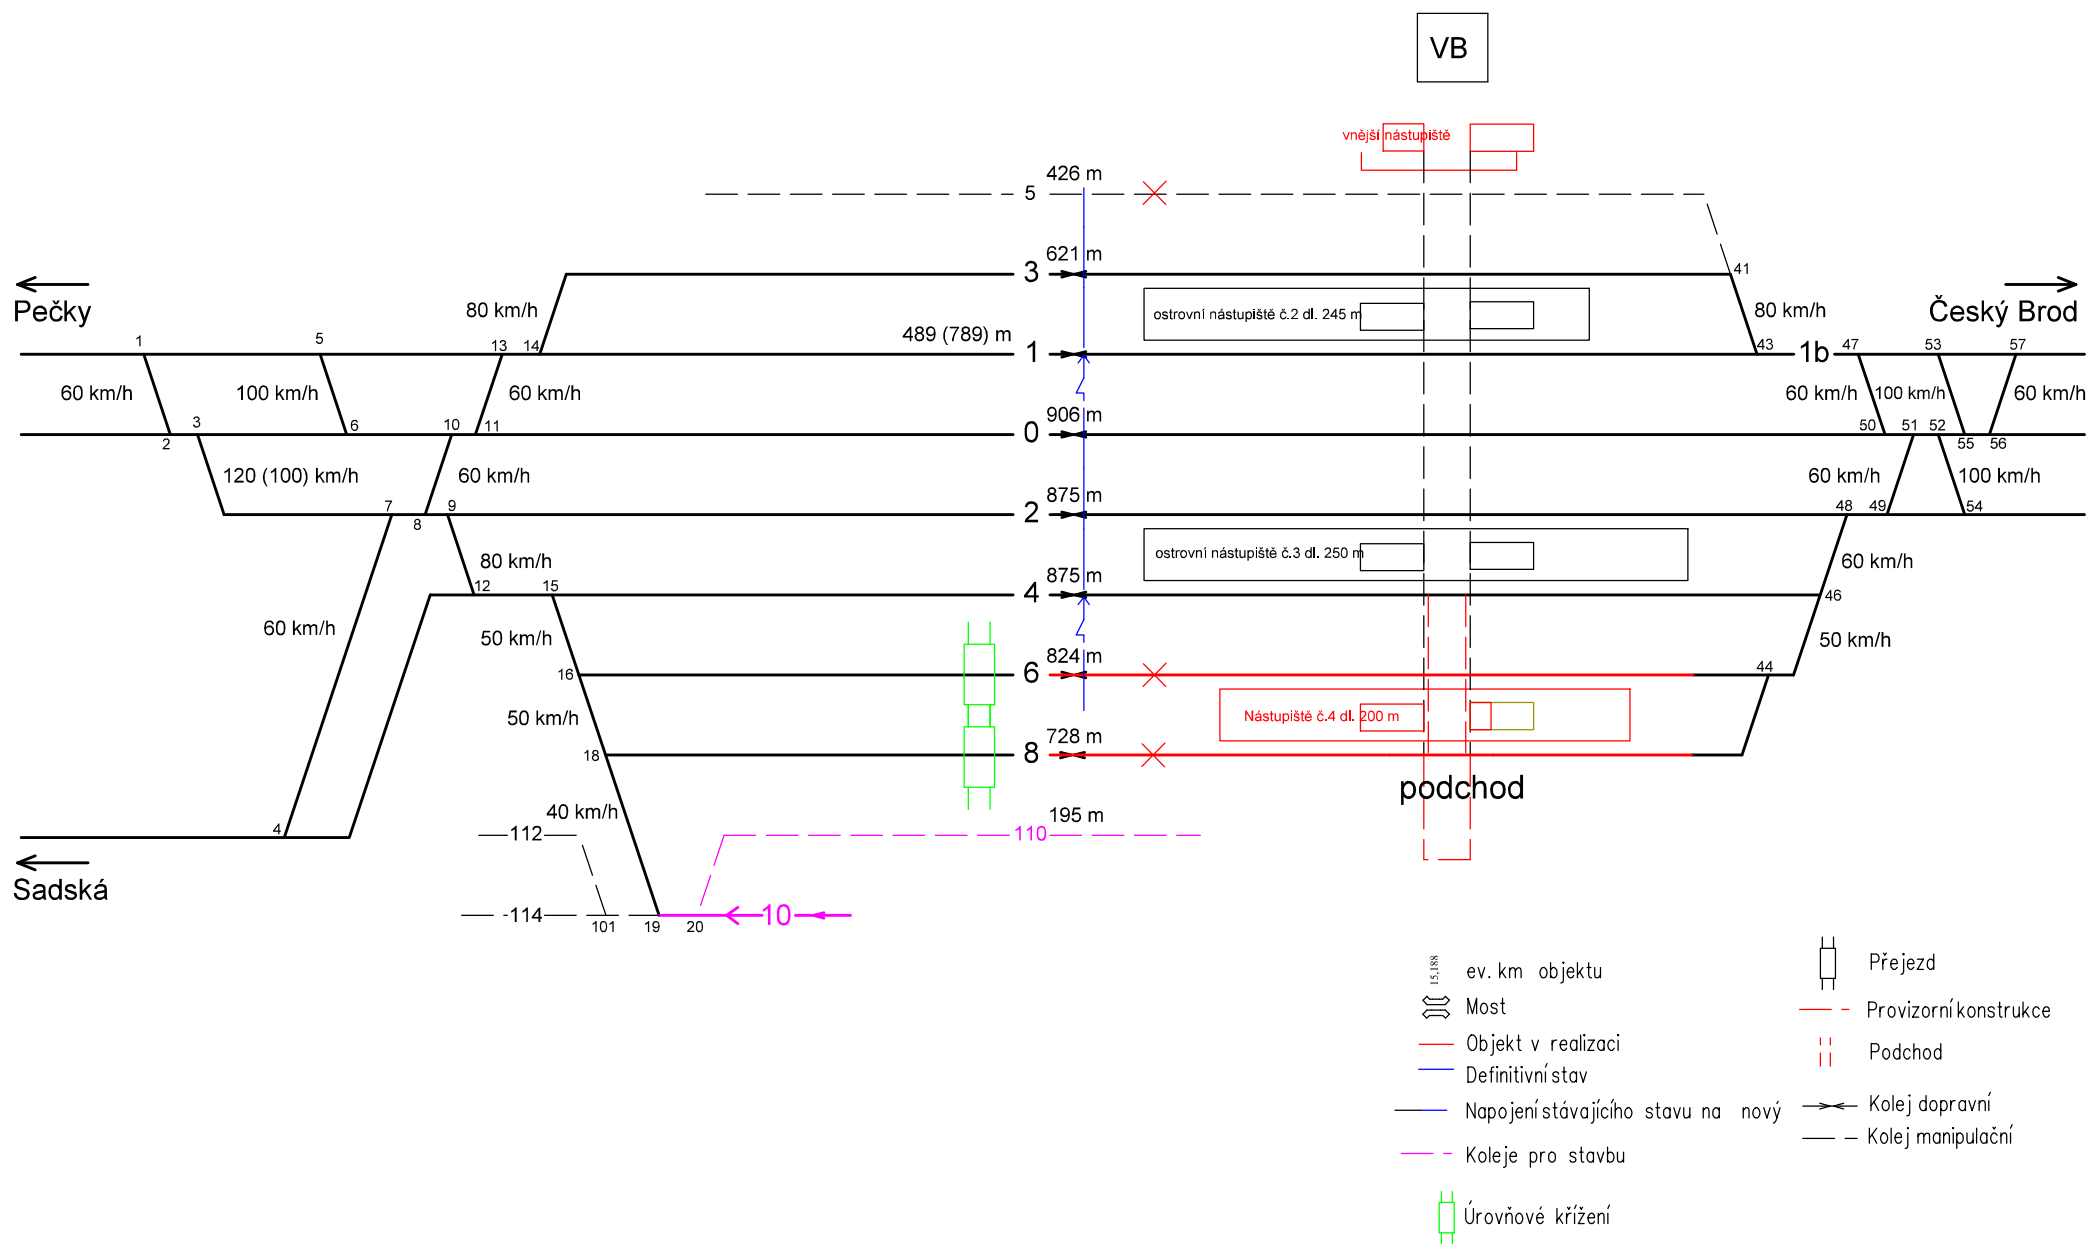


Technologická přestávka 2017/2018

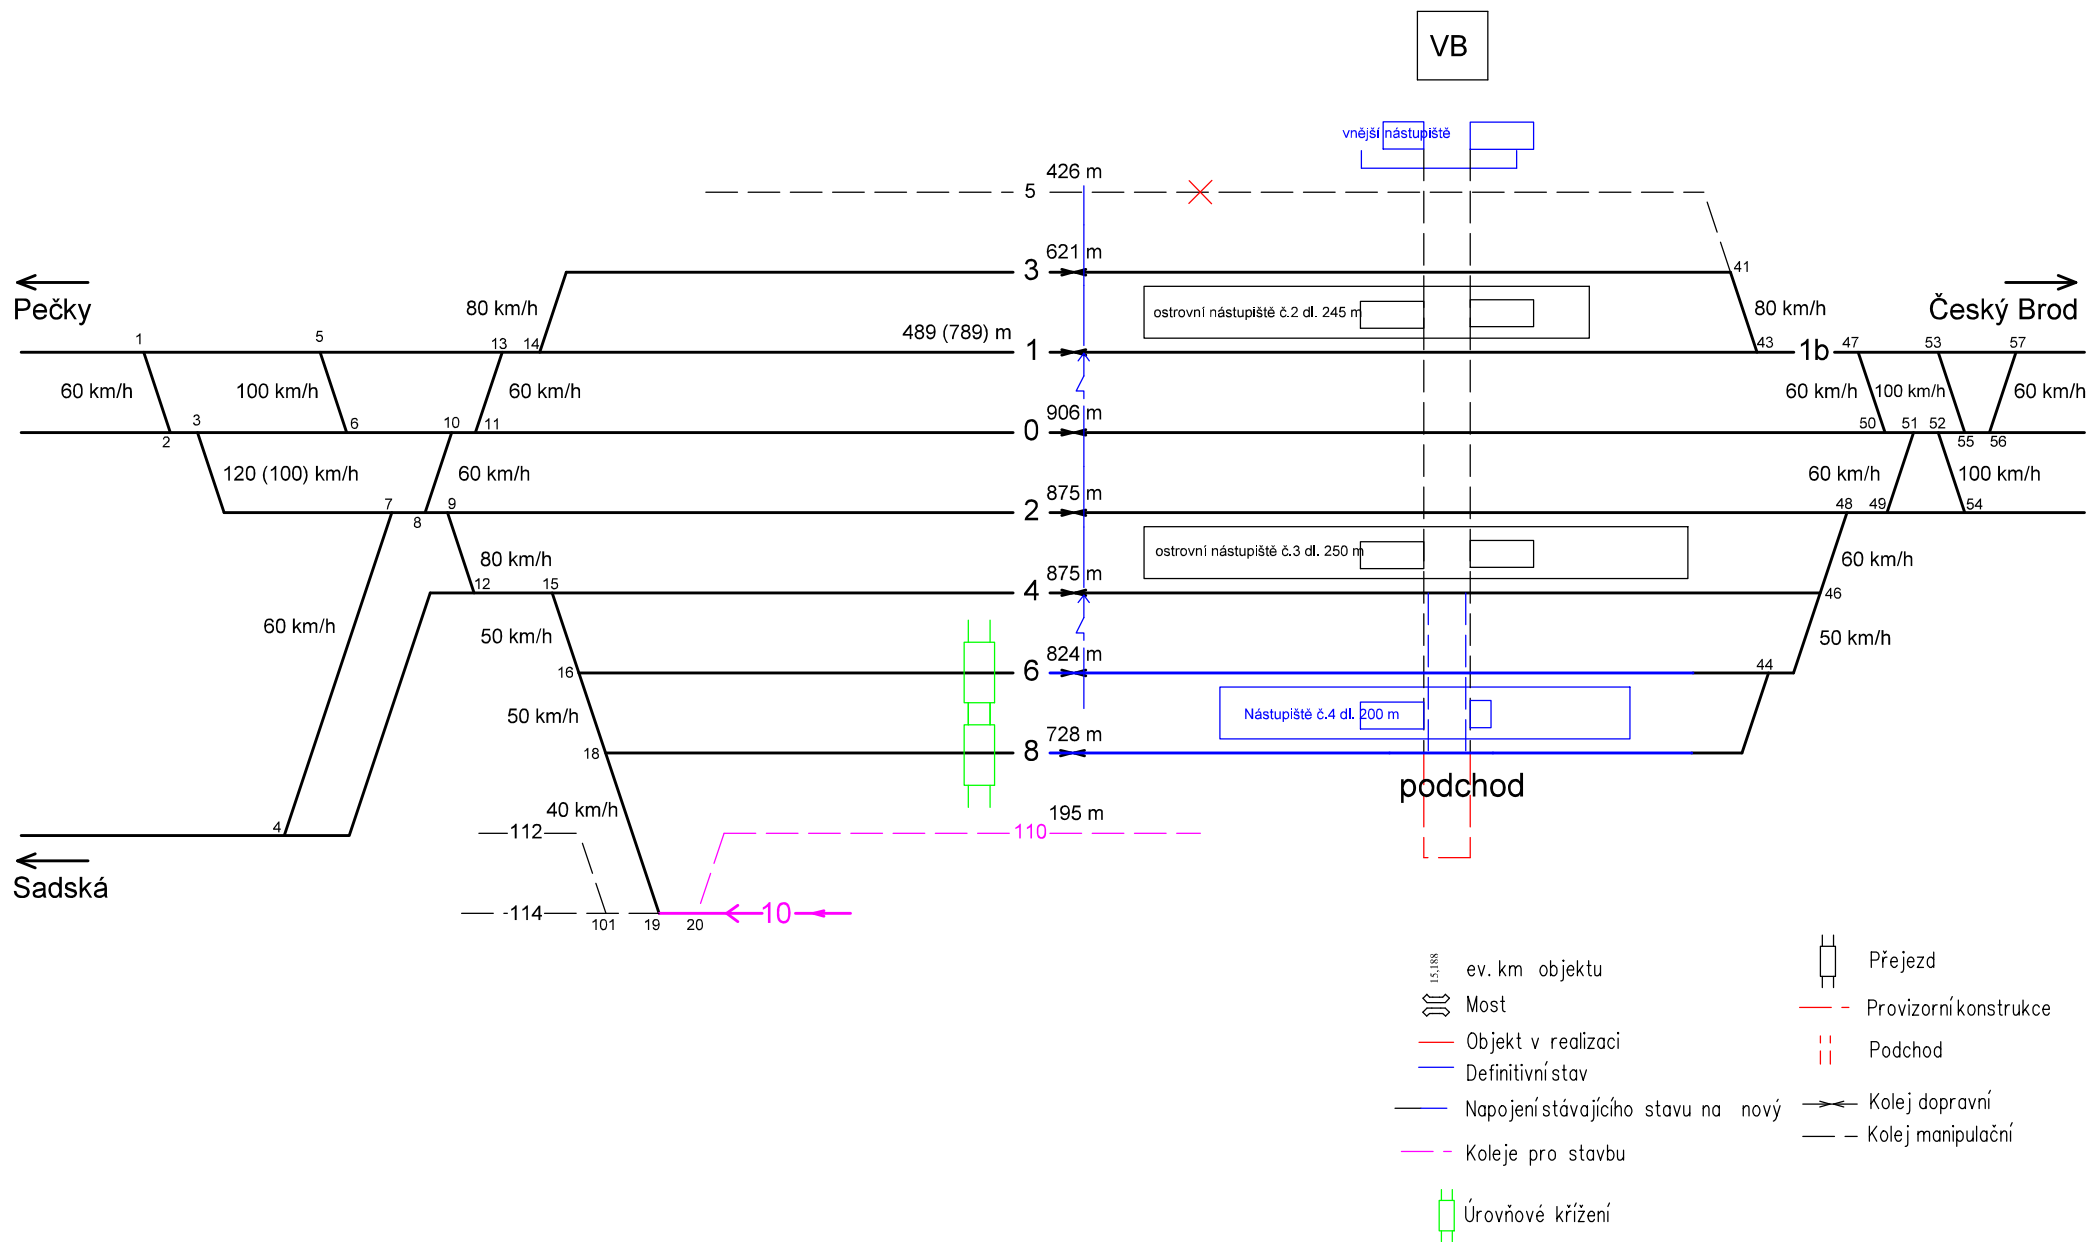


Stavební postup č.2

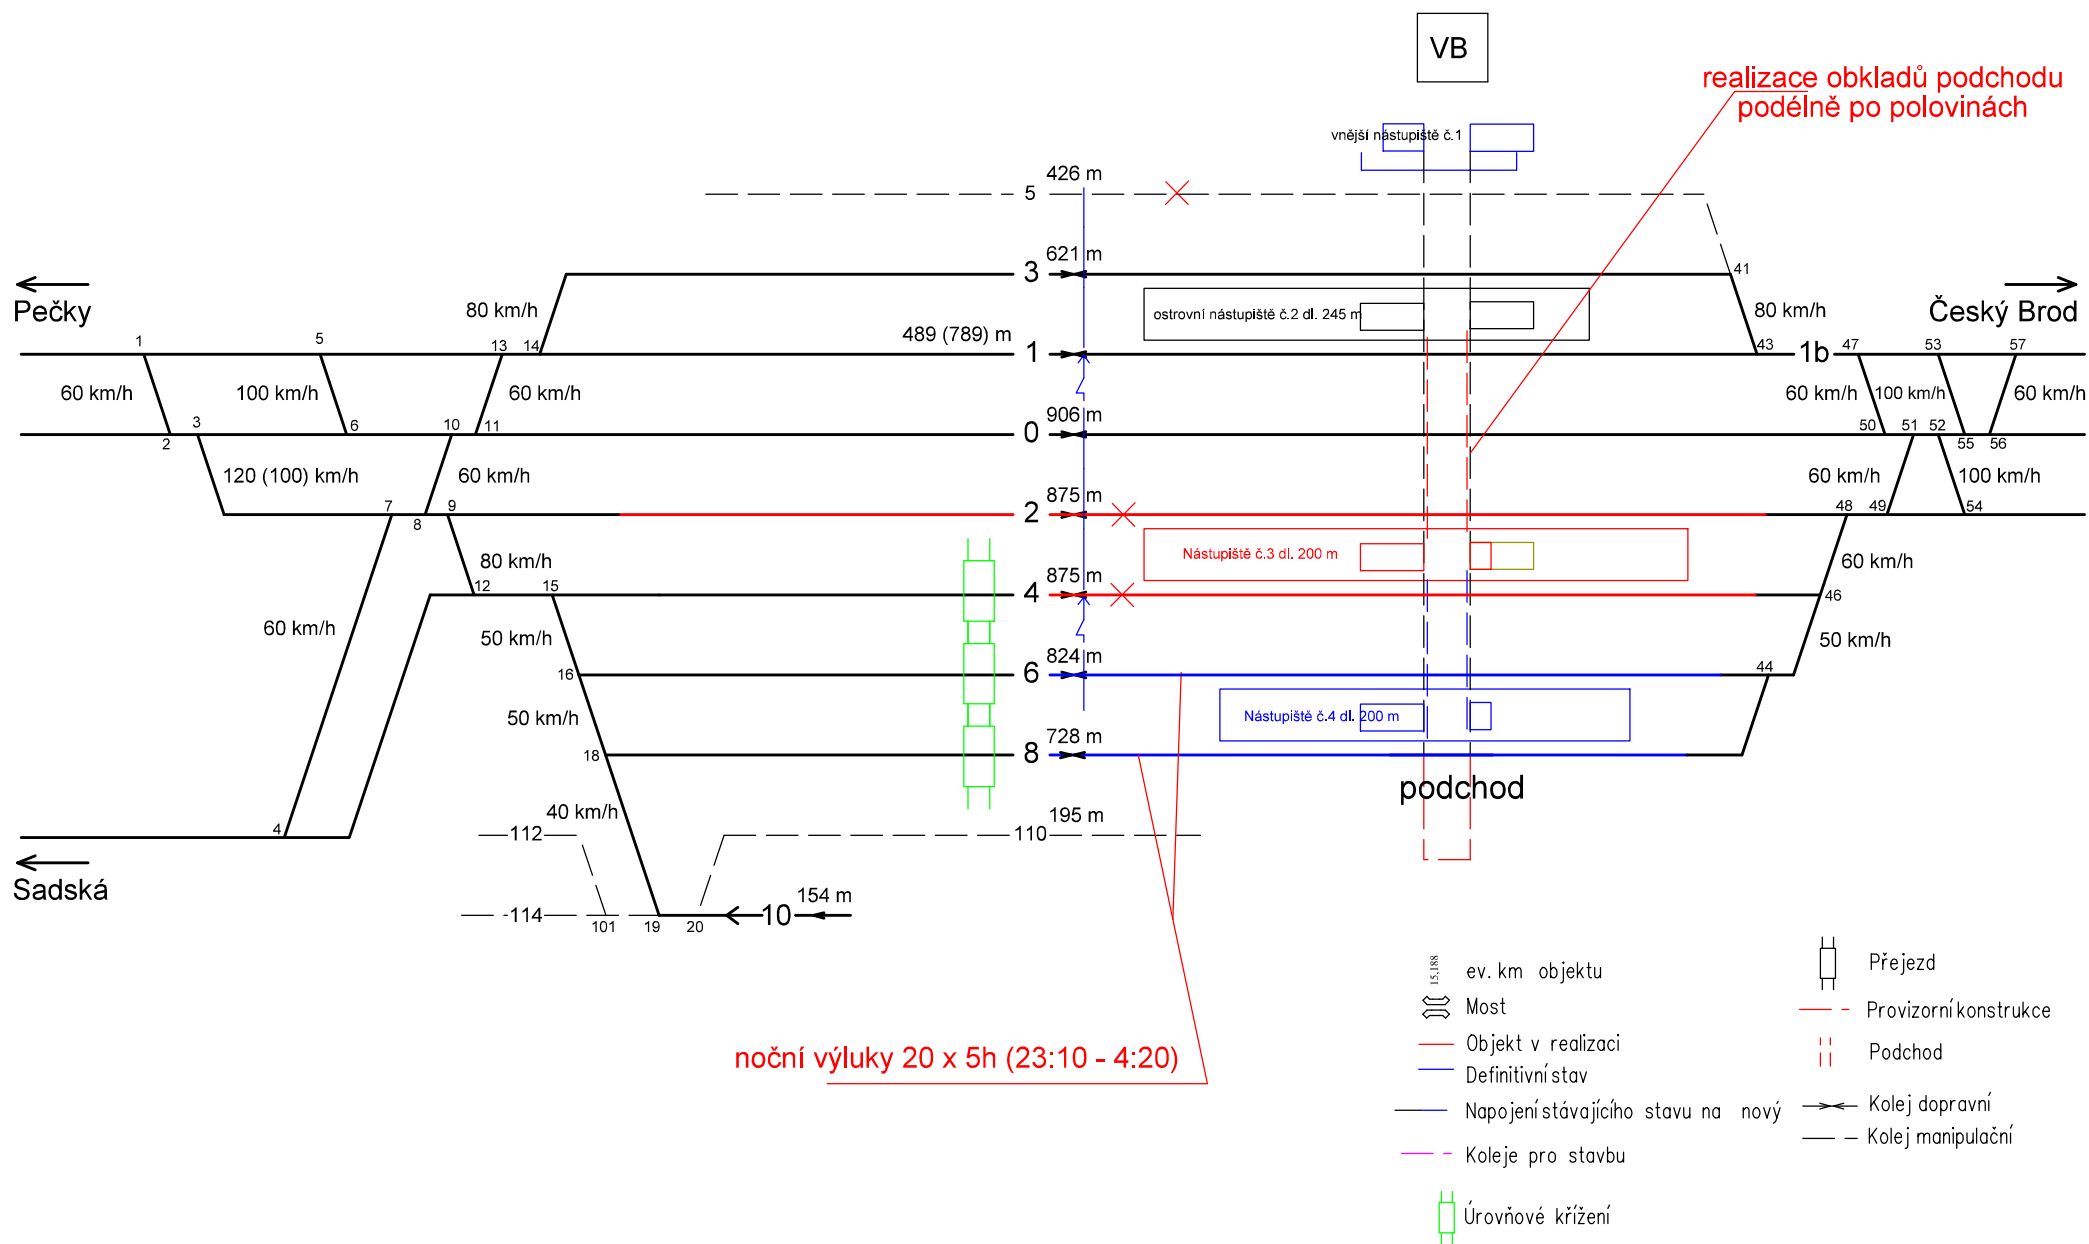

Stavební postup č.3

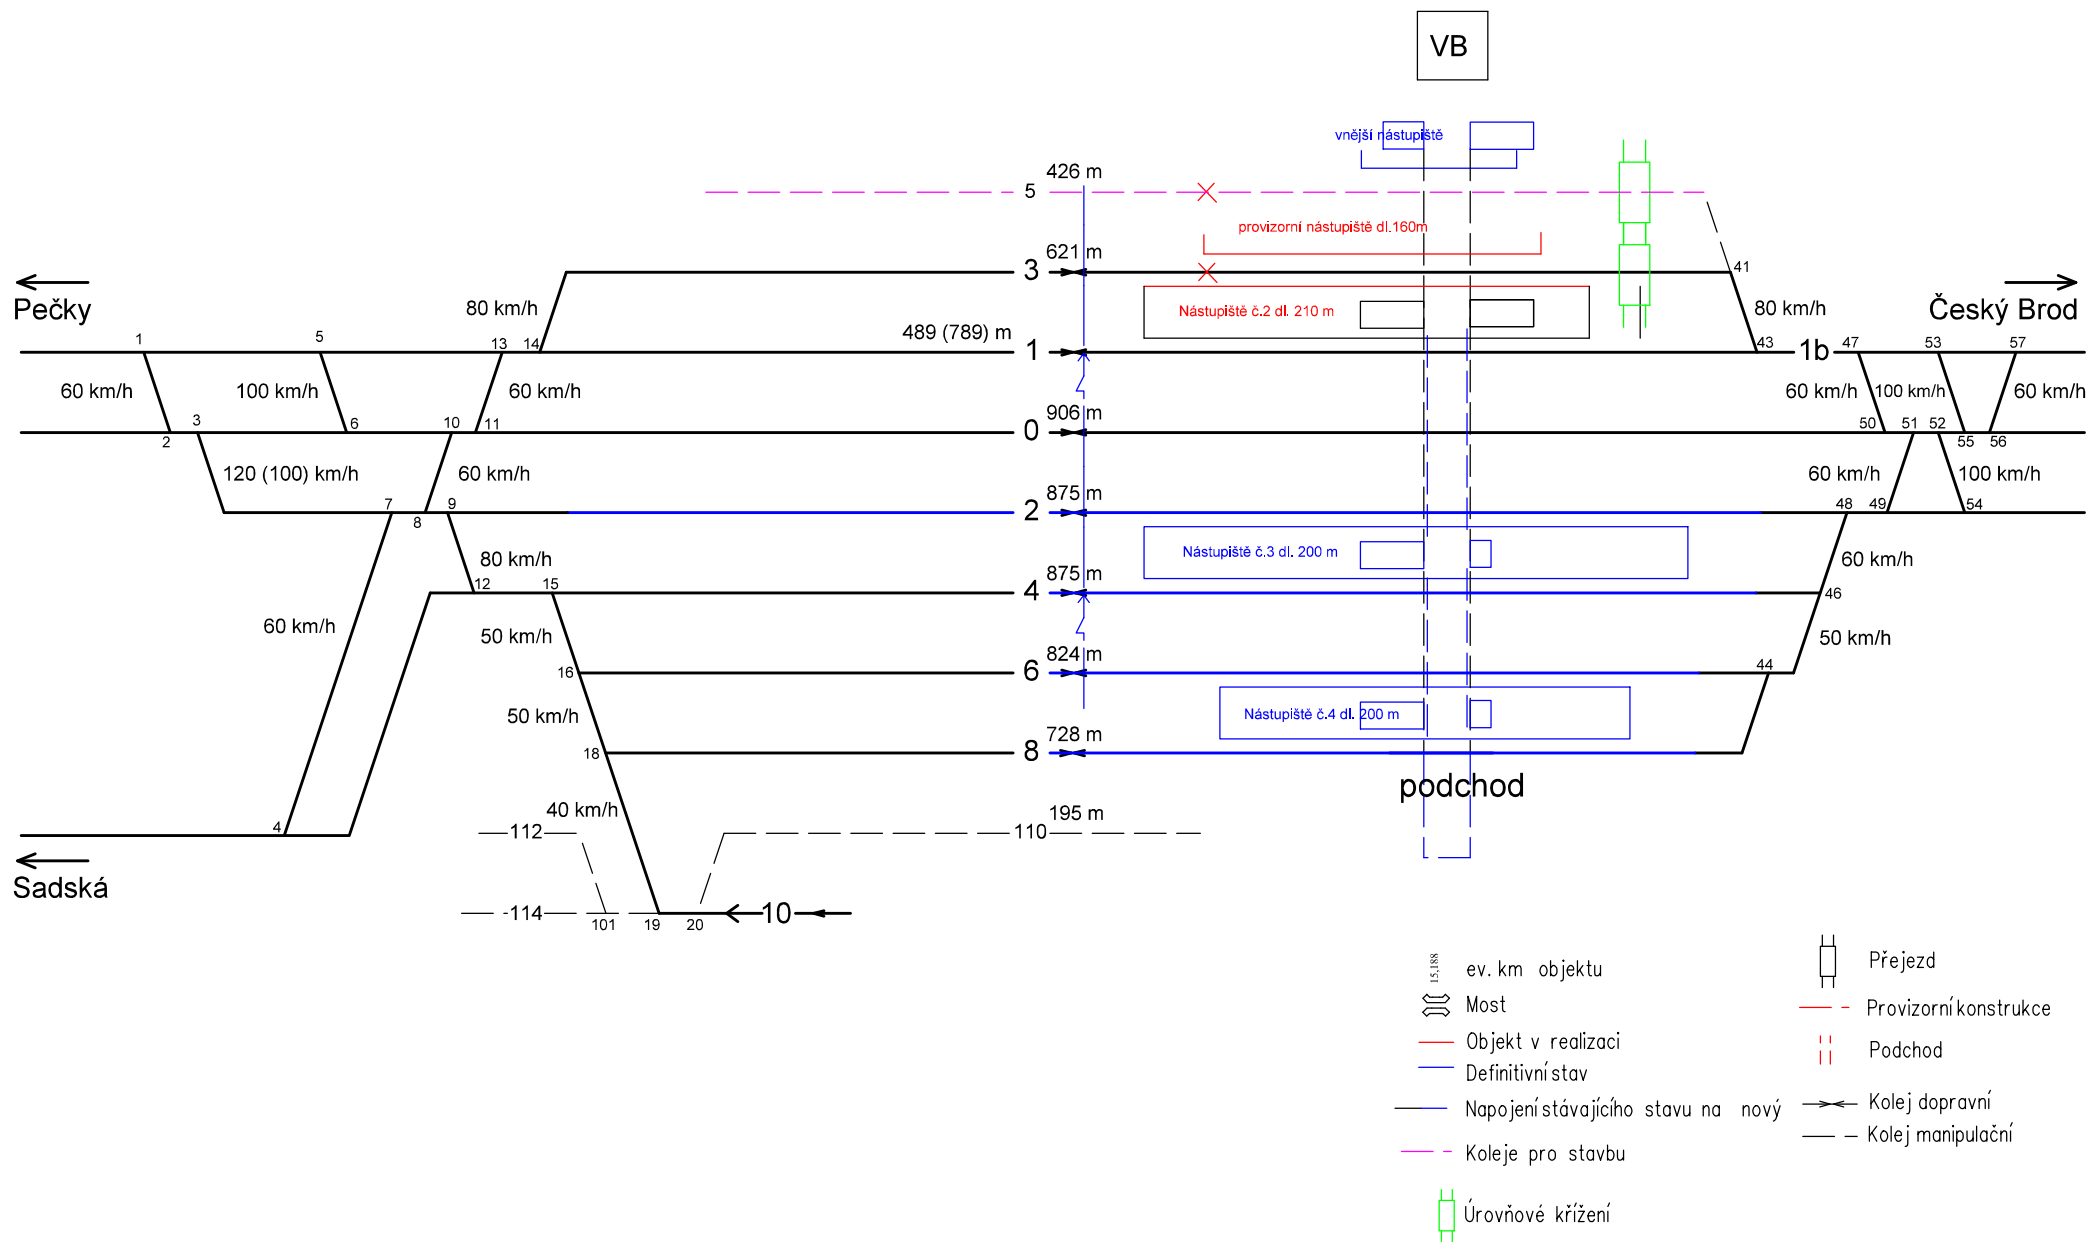

Stavební postup č.4

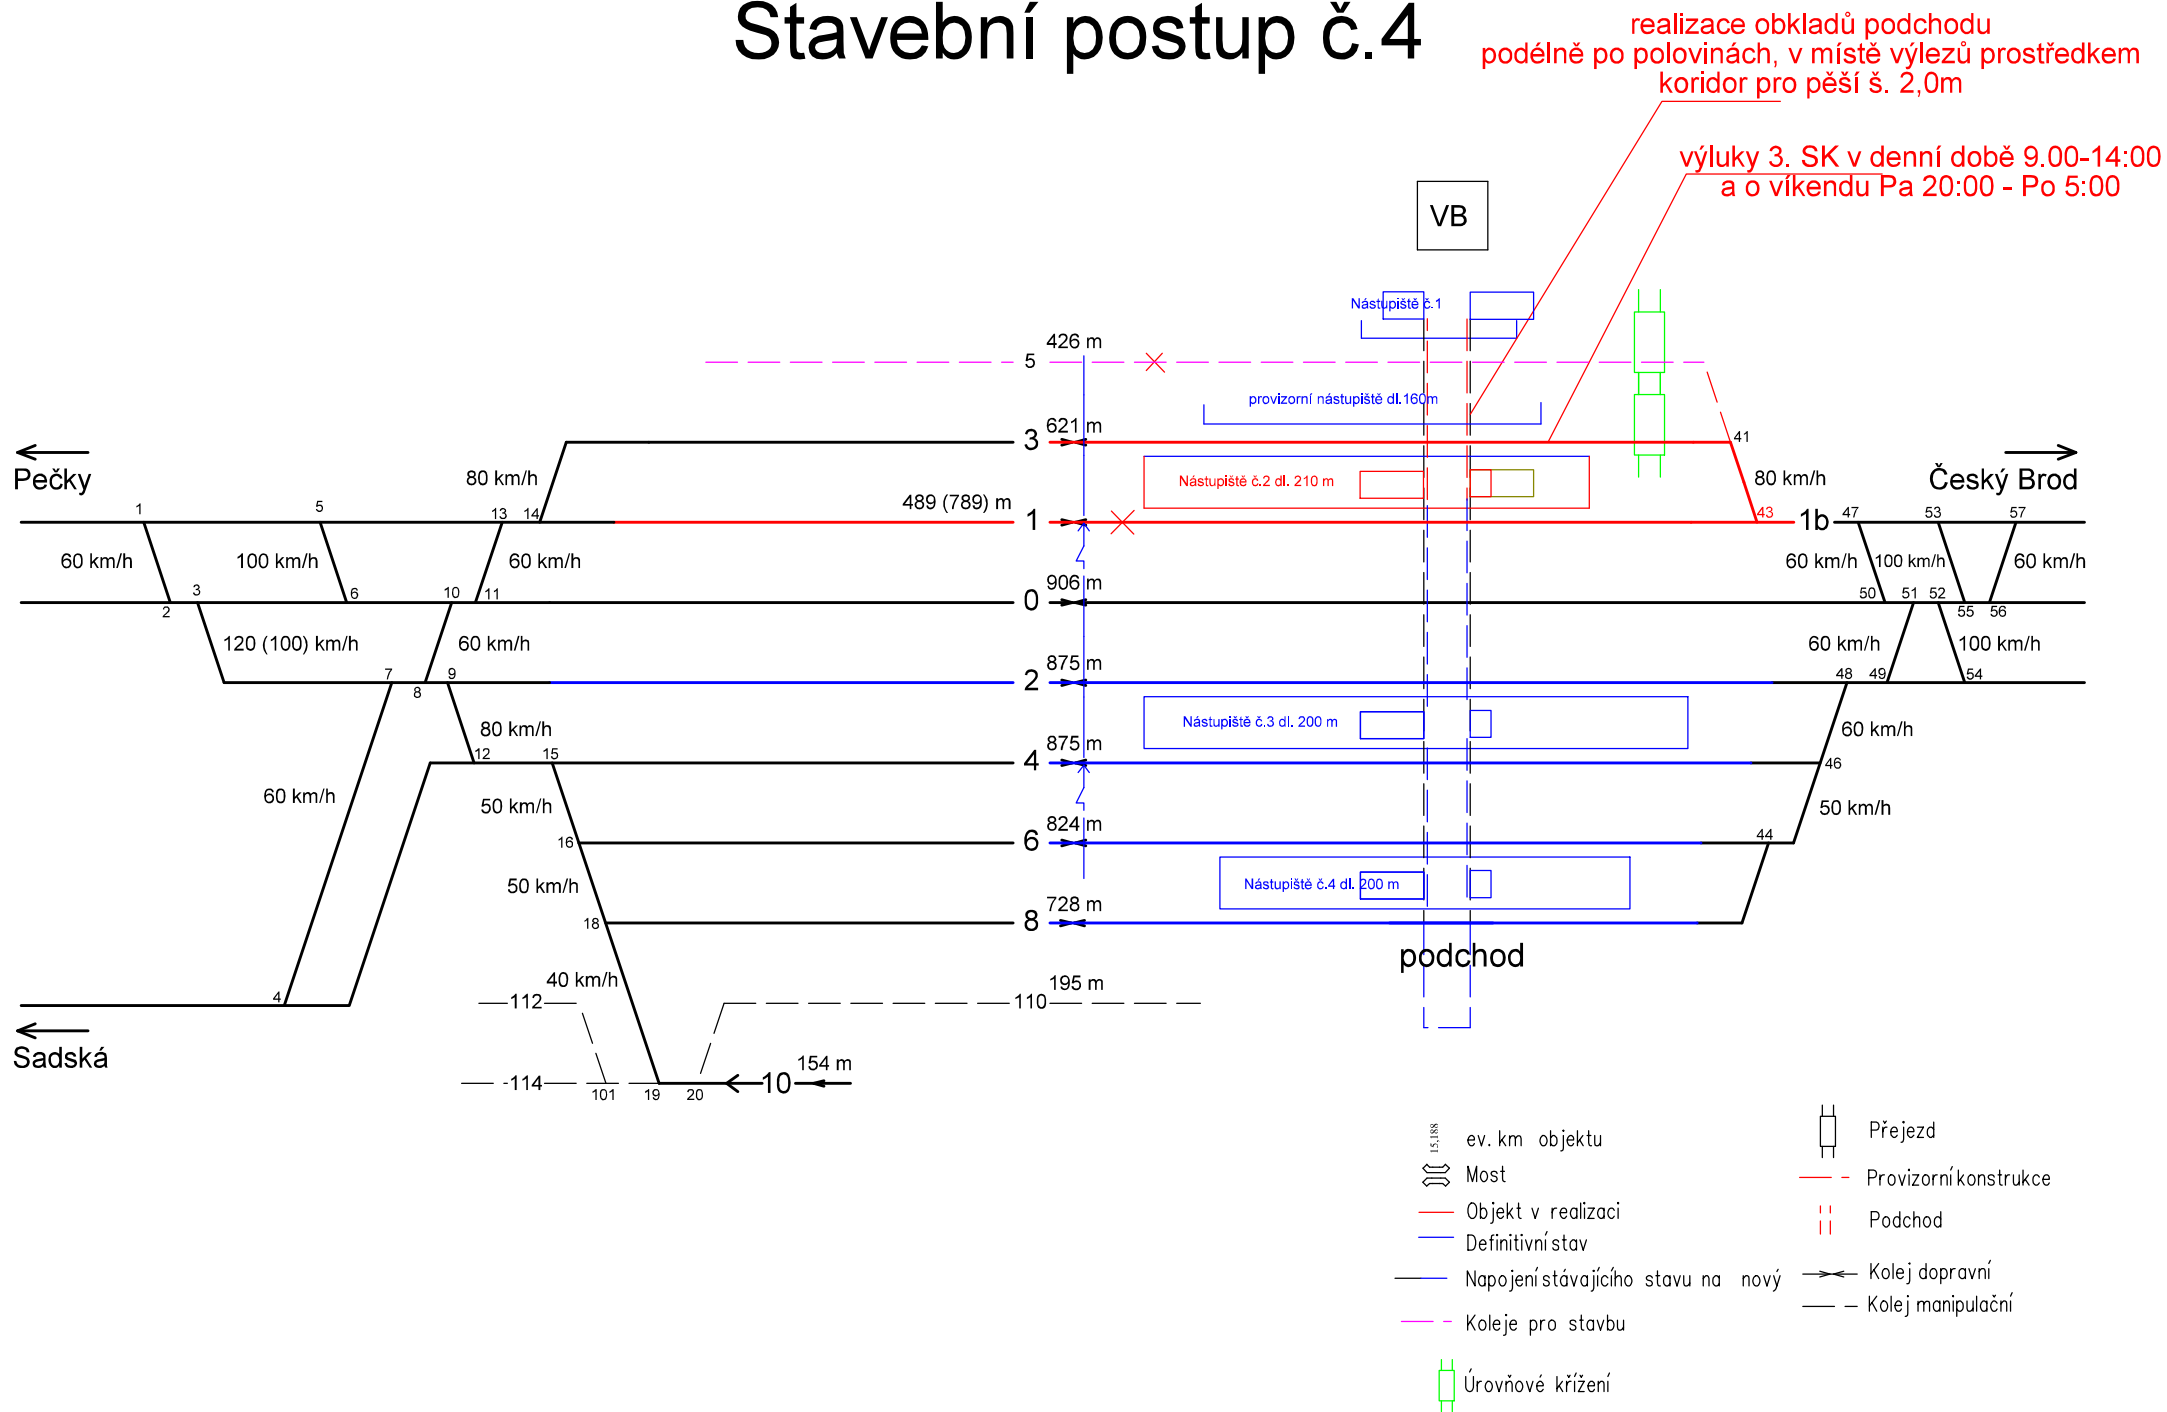

Dokončovací práce


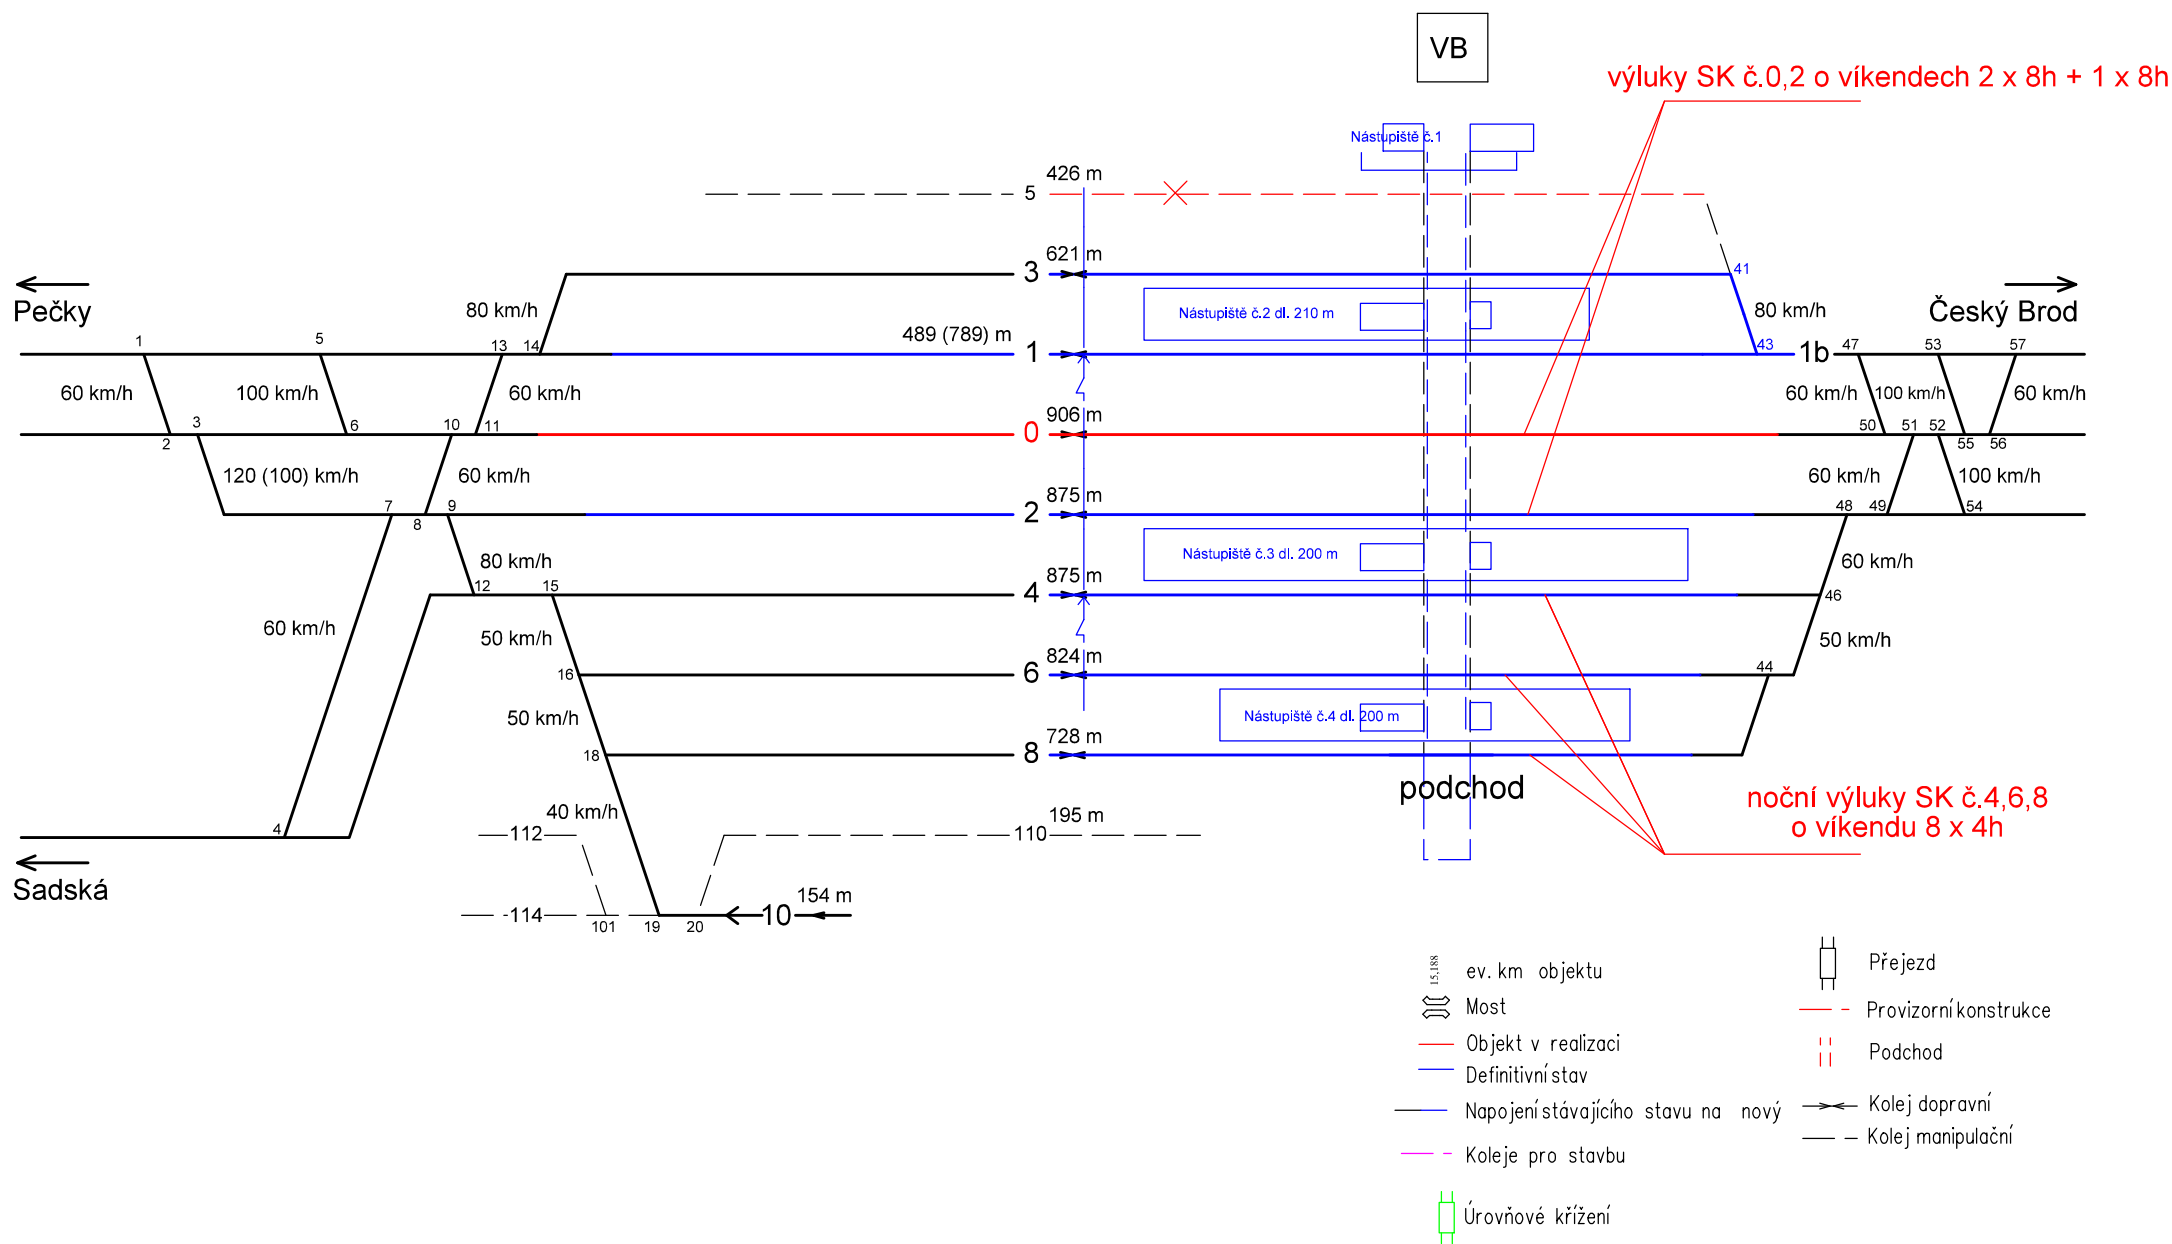


Schéma definitivního stavu ŽST Poříčany



NOVÉ SCHÉMA PO ÚPRAVACH NASTUPIST

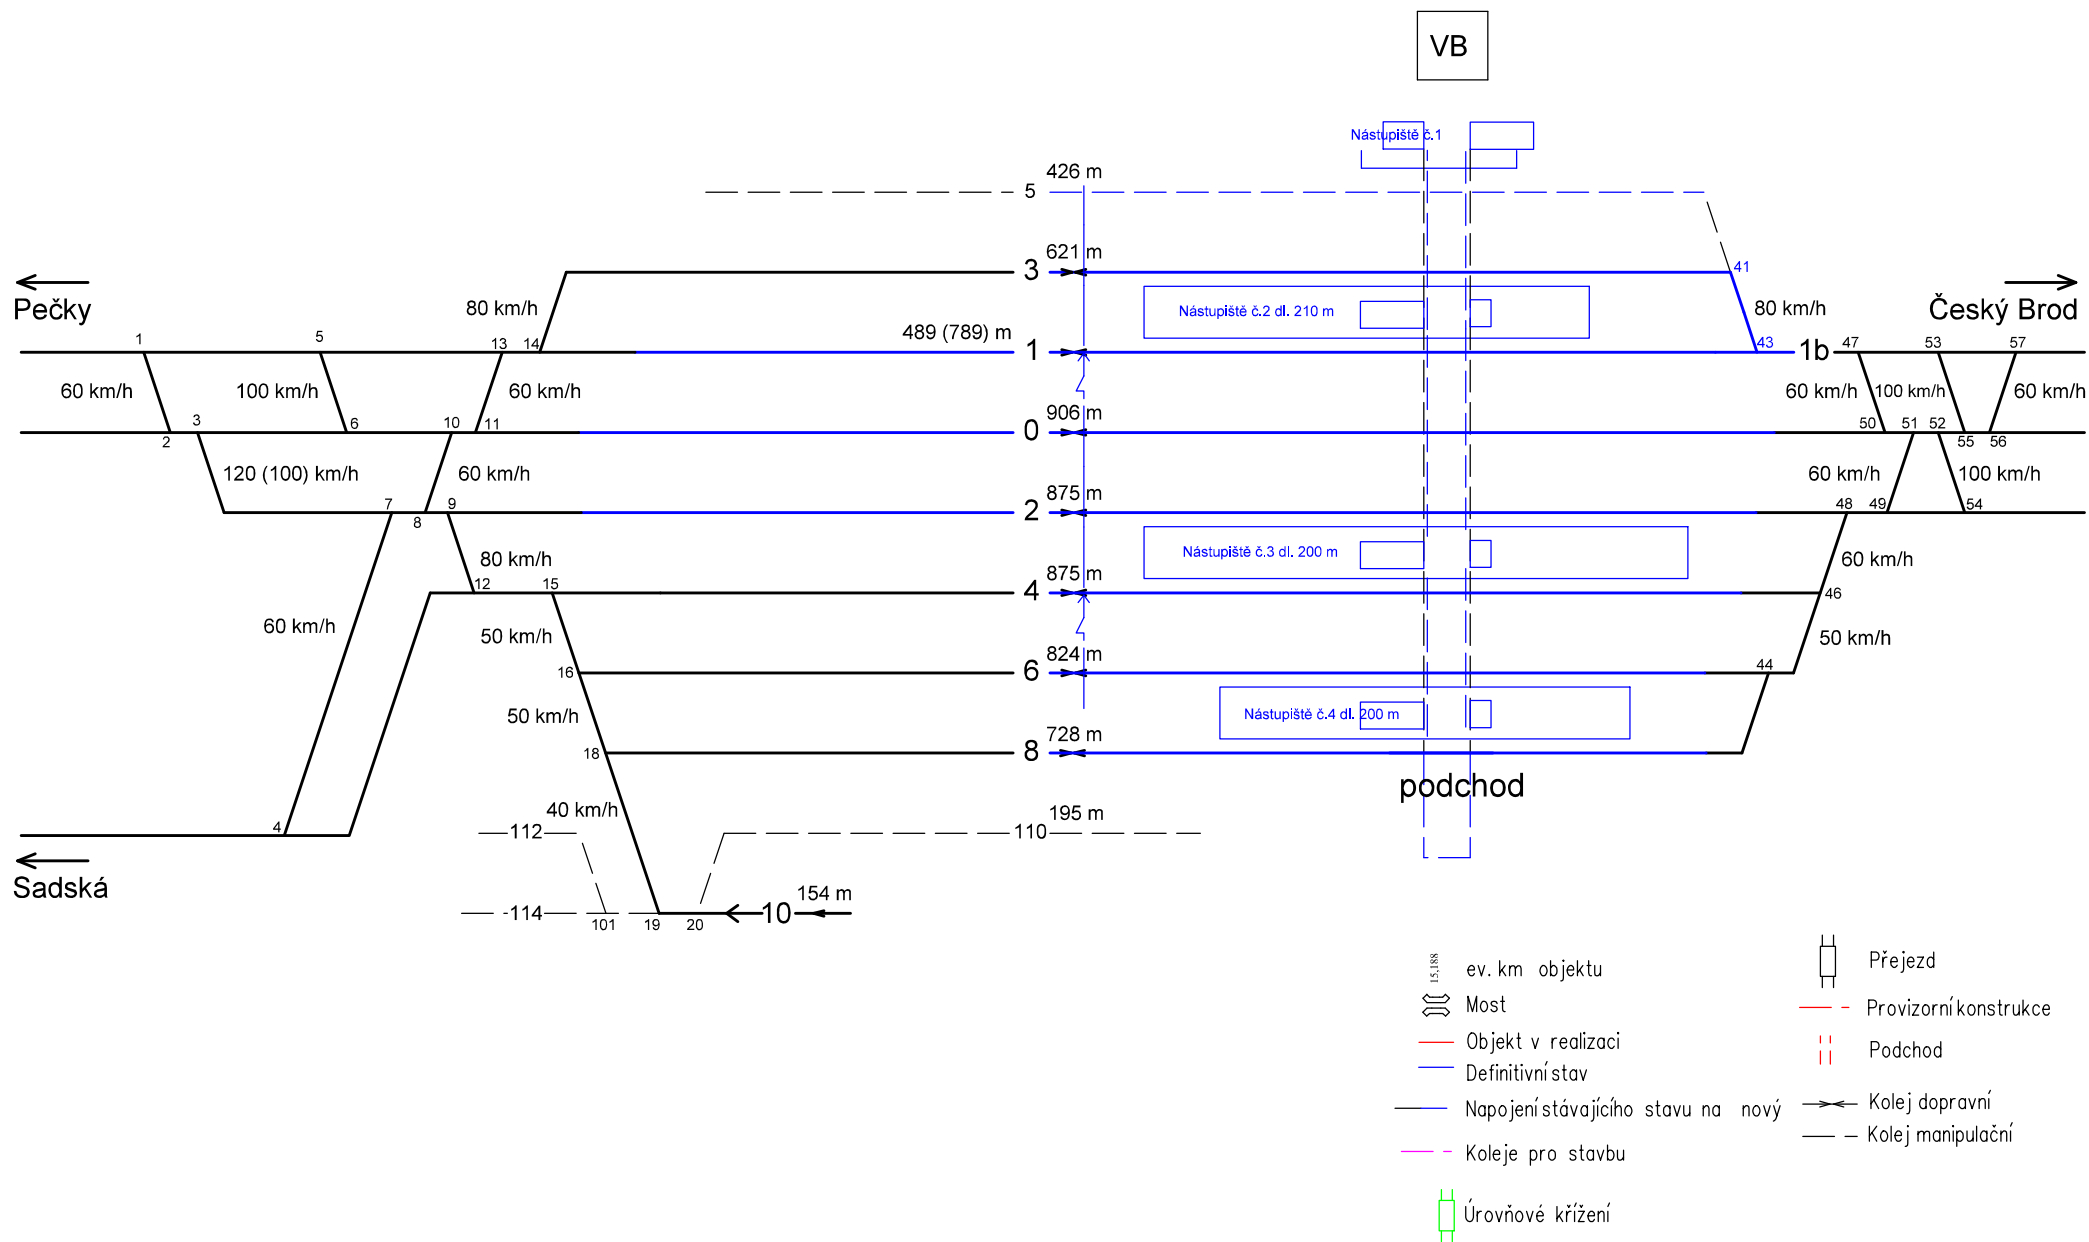