ŽST POŘÍČANY, INFORMAČNÍ ZAŘÍZENÍ

SITUACE INFORMAČNÍHO SYSTÉMU

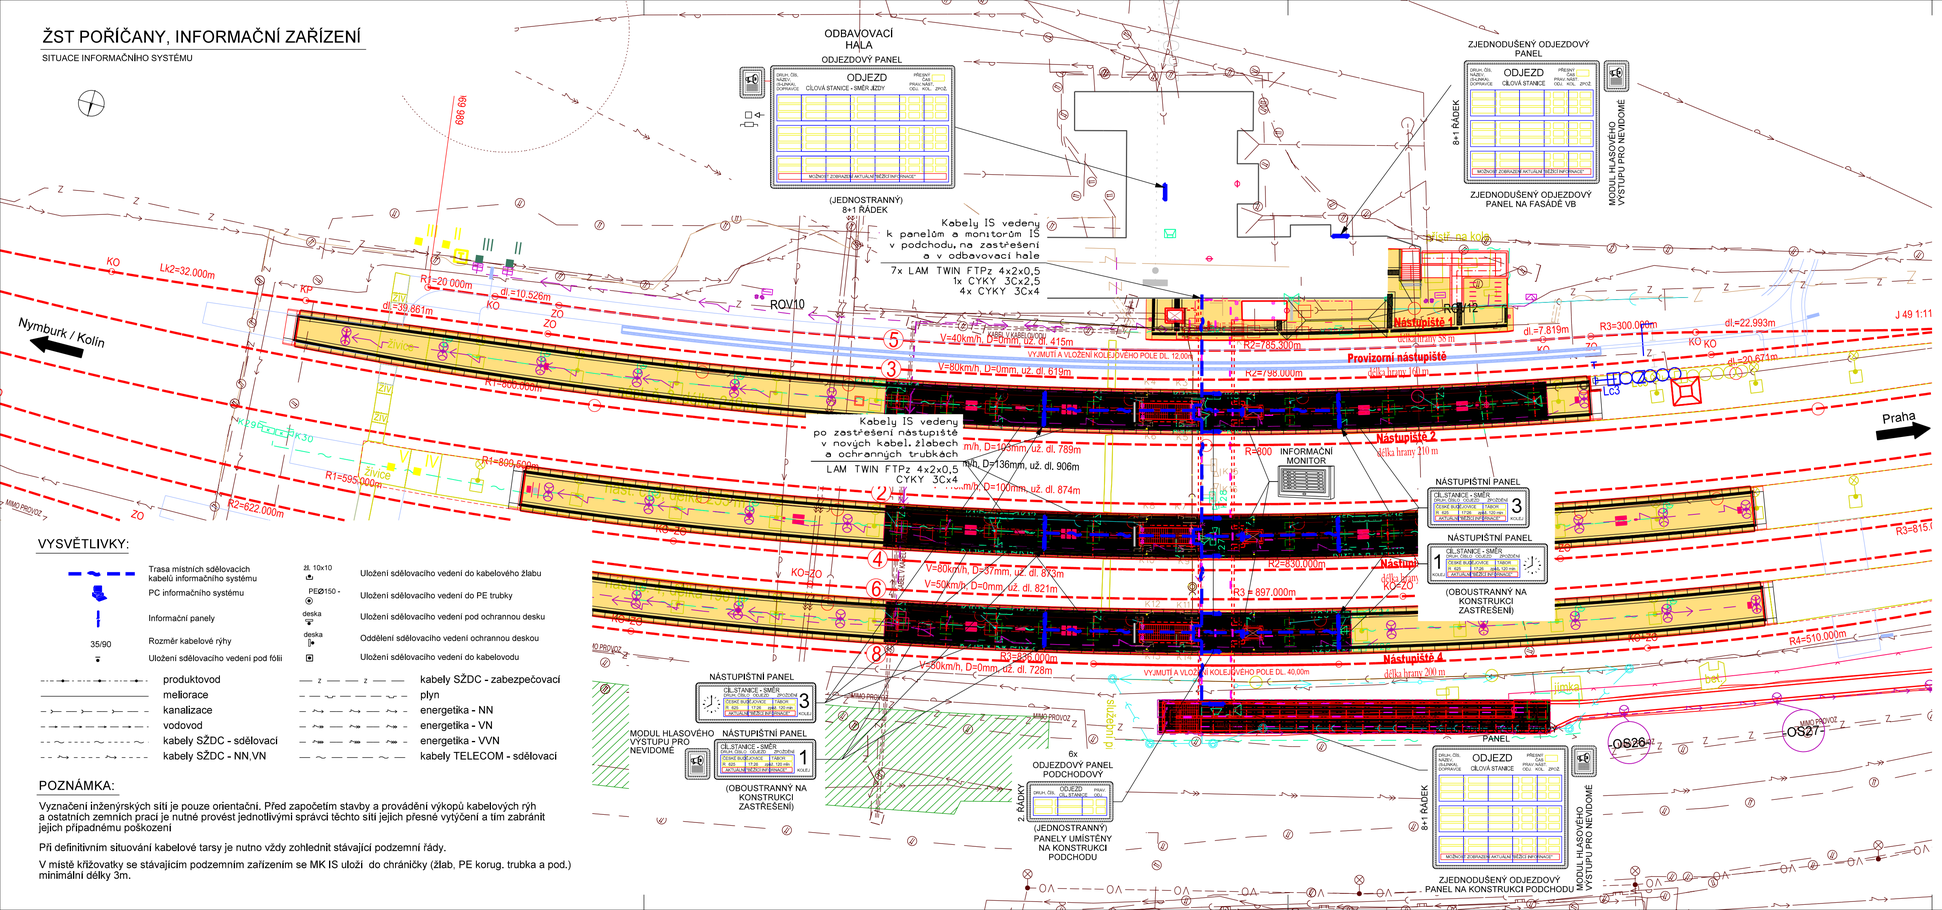

VYSVĚTLIVKY:

	Trasa místních sdělovacích kabelů informačního systému	žl. 10x10	Uložení sdělovacího vedení do kabelového žlabu
	PC informačního systému	PEØ150 -	Uložení sdělovacího vedení do PE trubky
	Informační panely	deska	Uložení sdělovacího vedení pod ochrannou desku
35/90	Rozměr kabelové rýhy	deska	Oddělení sdělovacího vedení ochrannou deskou
	Uložení sdělovacího vedení pod fólii		Uložení sdělovacího vedení do kabelovodu

	produktovod		kabely SŽDC - zabezpečovací
	meliorace		plyn
	kanalizace		energetika - NN
	vodovod		energetika - VN
	kabely SŽDC - sdělovací		energetika - VVN
	kabely SŽDC - NN,VN		kabely TELECOM - sdělovací

POZNÁMKA:

Vyznačení inženýrských sítí je pouze orientační. Před započetím stavby a provádění výkopů kabelových rýh a ostatních zemních prací je nutné provést jednotlivými správci těchto sítí jejich přesné vytýčení a tím zabránit jejich případnému poškození

Při definitivním situování kabelové tarsy je nutno vždy zohlednit stávající podzemní řády.

V místě křižovatky se stávajícím podzemním zařízením se MK IS uloží do chráničky (žlab, PE korug, trubka a pod.) minimální délky 3m.

EVROPSKÁ UNIE
Evropské strukturální a investiční fondy
Operační program Doprava

Ministerstvo dopravy
Státní fond dopravní infrastruktury

PO PŘIPOMÍNKÁCH 11/2016

VÝŠKOVÝ SYSTÉM Bpv SOUŘADNICOVÝ SYSTÉM S-JTSK

Číslo změny:	Obsah změny:	Datum změny:
01	-	-
02	-	-
03	-	-

Objednatel:
Správa železniční dopravní cesty, státní organizace
Dlážděná 1003/7, 110 00 Praha 1
Stavební správa západ
Sokolovská 1955/278, 190 00 Praha 9

Generální projektant:
SUDOP PRAHA a.s.
Olšanská 1a, 130 80 Praha 3
tel.: +420 267 094 111
e-mail: praha@sudop.cz

Hlavní inženýr projektu: JAROSLAV SOUMAR
Garant profese: ING. MARTIN ŠTROF

Středisko: ELEKTROTECHNIKY, TRAKCE, SDĚLOVACÍ A ZABEZPEČOVACÍ TECHNIKY

Vedoucí střediska:	Odpovědný projektant SO, IO, PS:	Vypracoval:	Kontroloval:
ING. MARTIN RAIBR	ING. MARTIN ŠTROF	ING. MARTIN ŠTROF	

Název akce:
REKONSTRUKCE NÁSTUPIŠŤ A ZŘÍZENÍ BEZBARIÉROVÝCH PŘÍSTUPŮ V ŽST. POŘÍČANY

Číslo smlouvy: 16-155.230
Projektový stupeň: PSŘ

Část:
INFORMAČNÍ SYSTÉM PRO CESTUJÍCÍ
PS 02-03 INFORMAČNÍ SYSTÉM

Datum: 10/2016
Číslo části: D.2.7.1

Název přílohy:
SITUAČNÍ VÝKRES KABELOVÝCH TRAS A ROZMÍSTĚNÍ INFORMAČNÍCH PANELŮ

Měřítko: 1:500
Počet formátů: 4 A4
Číslo přílohy: 5

DOKUMENT LZE UŽÍVAT POUZE VE SMYSLU PŘÍSLUŠNÉ SMLOUVY O DÍLO. ŽÁDNÁ JEHO ČÁST NEMŮŽE BÝT DLE ZÁKONA č.121/2000 Sb. KOPÍROVÁNA NEBO JINÝM ZPŮSOBEM ROZŠIŘOVÁNA. BEZ SOUHLASU SUDOP PRAHA a.s.