




EVROPSKÁ UNIE  
Evropské strukturální a investiční fondy  
Operační program Doprava


Ministerstvo dopravy  
Státní fond dopravní  
infrastruktury




## PO PŘIPOMÍNKÁCH 11/2016

Číslo změny:	Obsah změny:	Datum změny:
01	-	-
02	-	-
03	-	-

Investor:	Správa železniční dopravní cesty, státní organizace Dlážděná 1003/7, 110 00 Praha 1  Stavební správa západ Sokolovská 1955/278, 190 00 Praha 9
 <small>Správa železniční dopravní cesty</small>	

Generální projektant:	SUDOP PRAHA a.s. Olšanská 1a, 130 80 Praha 3 tel.: +420 267 094 111 e-mail: praha@sudop.cz	Hlavní inženýr projektu: JAROSLAV SOUMAR  Garant profese: -
		

<div>Zpracovatel části:</div> <div></div> <div><div>TvS - centrum Praha, s.r.o. Únětice 108, 252 62 Praha 6 tel: +420 220 971 224 e-mail: firma@tvS-centrum.cz</div></div>			
<div>Vedoucí střediska:</div> <div>JAN ZELENKA</div>	<div>Odpovědný projektant SO, IO, PS:</div> <div>PETR HORÁK</div>	<div>Vypracoval:</div> <div>PETR HORÁK</div>	<div>Kontroloval:</div> <div>-</div>

Název akce:	Číslo smlouvy:	
	16-155.230	
REKONSTRUKCE NÁSTUPIŠŤ A ZŘÍZENÍ BEZBARIÉROVÝCH PŘÍSTUPŮ V ŽST. POŘÍČANY	Projektový stupeň:	
	PROJEKT	
Část: SOUHRNNÁ ČÁST	Datum:	
	10/2016	
PRŮZKUMY A MĚŘENÍ	Číslo části:	
	B.14	
Název přílohy:	Měřítko:	Počet formátů:
	-	54x A4
PASPORT STANIČNÍHO SYSTÉMU ODVODNĚNÍ 2. ČÁST	Číslo přílohy:	
	B.14.1.2	





## **Zpráva z videoinspekce kanalizace**

**Zákazník:** SUDOP PRAHA a.s.

**Lokalita:** železniční stanice Poříčany

**Datum prohlídky:** 25.7.2016

**Druh kanalizace:** dešťová

**Materiál potrubí:** Kamenina, Beton

**Rozměr potrubí:** DN150, DN300

**Čištěno:** Ano

### ***Stav kanalizace:***

V daném termínu proběhlo na železniční stanici v Poříčanech čištění a monitoring kanalizace. Kanalizace je tvořena z betonových a částečně z kameninových trub v dimenzích od DN150 do DN300. Nejčastější závady jsou četné praskliny a přesazené nebo odsazené spoje. Byl nalezen jeden havarijný úsek ze šachty Š13 do Š14. Nachází se zde rozlomení a deformace potrubí. Doporučuji tento úsek v co nejkratší době sanovat, aby nedošlo k zavalení stoky. Dále nebylo možné provést čištění a monitoring v plném rozsahu z důvodu nepřístupu techniky k šachtám. K úplnému vyčištění celé kanalizace bude zapotřebí zajistit přístup techniky k jednotlivým šachtám, které vedou i přes cizí pozemky, případně zajistit výluku některých z kolejíšť. Byly nalezeny zakryté šachty pod povrchem a to Š29 a Š36. Tyto šachty by bylo dobré pro budoucí čištění a revizi vyhledat a vykopat. Celkem bylo vyčištěno a zmonitorováno 513m kanalizace. Situace je zakreslena do mapy, která tvoří poslední přílohu zprávy, včetně číslování šachet dle videoinspekce.

Příloha fotodokumentace.

Zpracoval: Vích Jan





TvS-centrum Praha, s.r.o.  
Kapitulní 108  
252 62 Unětica, Praha-západ  
www.tvs-centrum.cz tel: 220971224

### Fotodokumentace:



Š13\_Š14 – rozlomení, destrukce, střepy



Š13\_14 – četné praskliny



Š15a\_Š21 – zanesení, štěrk ca 100%



Š4\_Š5 – zanesení, štěrk, písek ca 50-80%



# Seznam šachet a jejich hloubky:

(měření bylo prováděno ke dnu nejspodnější trubky v šachtě)

Š1 = 210cm

Š2 = 180cm

Š3 = 140cm

Š4 = 260cm

Š5 = 330cm

Š6 = 540cm

Š6a = 515cm

Š6b = 500cm

Š7 = 210cm

Š8 = 230cm

Š9 = 200cm

Š10 = 285cm

Š11 = 280cm

Š12 = 260cm

Š13 = 435cm

Š14 = 170cm

Š15 = 270cm

Š15a = 320cm

Š16 = 180cm

Š17 = 310cm

Š18 = 310cm

Š19 = 280cm

Š20 = 185cm

Š21 = 250cm

Š22 = 185cm

Š23 = 175cm

Š24 = 225cm

Š25 = 200cm

Š26 = 320cm

Š29 = nenalezen poklop šachty

Š30 = 265cm

Š31 = 200cm

Š32 = 210cm


Š33 = 210cm

Š34 = 180cm


Š35 = 160cm

Š36 = nenalezen poklop šachty



		Objednatel: <b>SUDOP PRAHA a.s., Praha 130 80, Olšanská 1a - ,</b>	
Obec: <b>Po í any</b>		Okres: <b>4.nástupišt</b>	
Ulice: <b>4.nástupišt</b>		Stoka:	
Název úseku <b>1</b>	Po áte ní uzel <b>Š1</b>	Koncový uzel <b>Š2</b>	Datum kontroly <b>25.7.2016</b>
Materiál <b>Kamenina</b>	Profil stoky <b>Kruhový</b>	Výška / Ší ka <b>300 / 300</b>	Sm r prohlídky <b>proti sm ru toku</b>
Operátor <b>Petr Horák</b>	Po así <b>Beze srážek</b>	Odkaz na uložení videa <b>DVD</b>	Kontrolovaná délka <b>11,03 m</b>
Využití stoky <b>Oddílná stoka nebo kanaliza ní p ípojka pouze pro deš ové vody</b>		išt ní <b>Stoka nebo kanaliza ní p ípojka nebyla p ed prohlídkou vy išt na</b>	

### Pr b h prohlídky

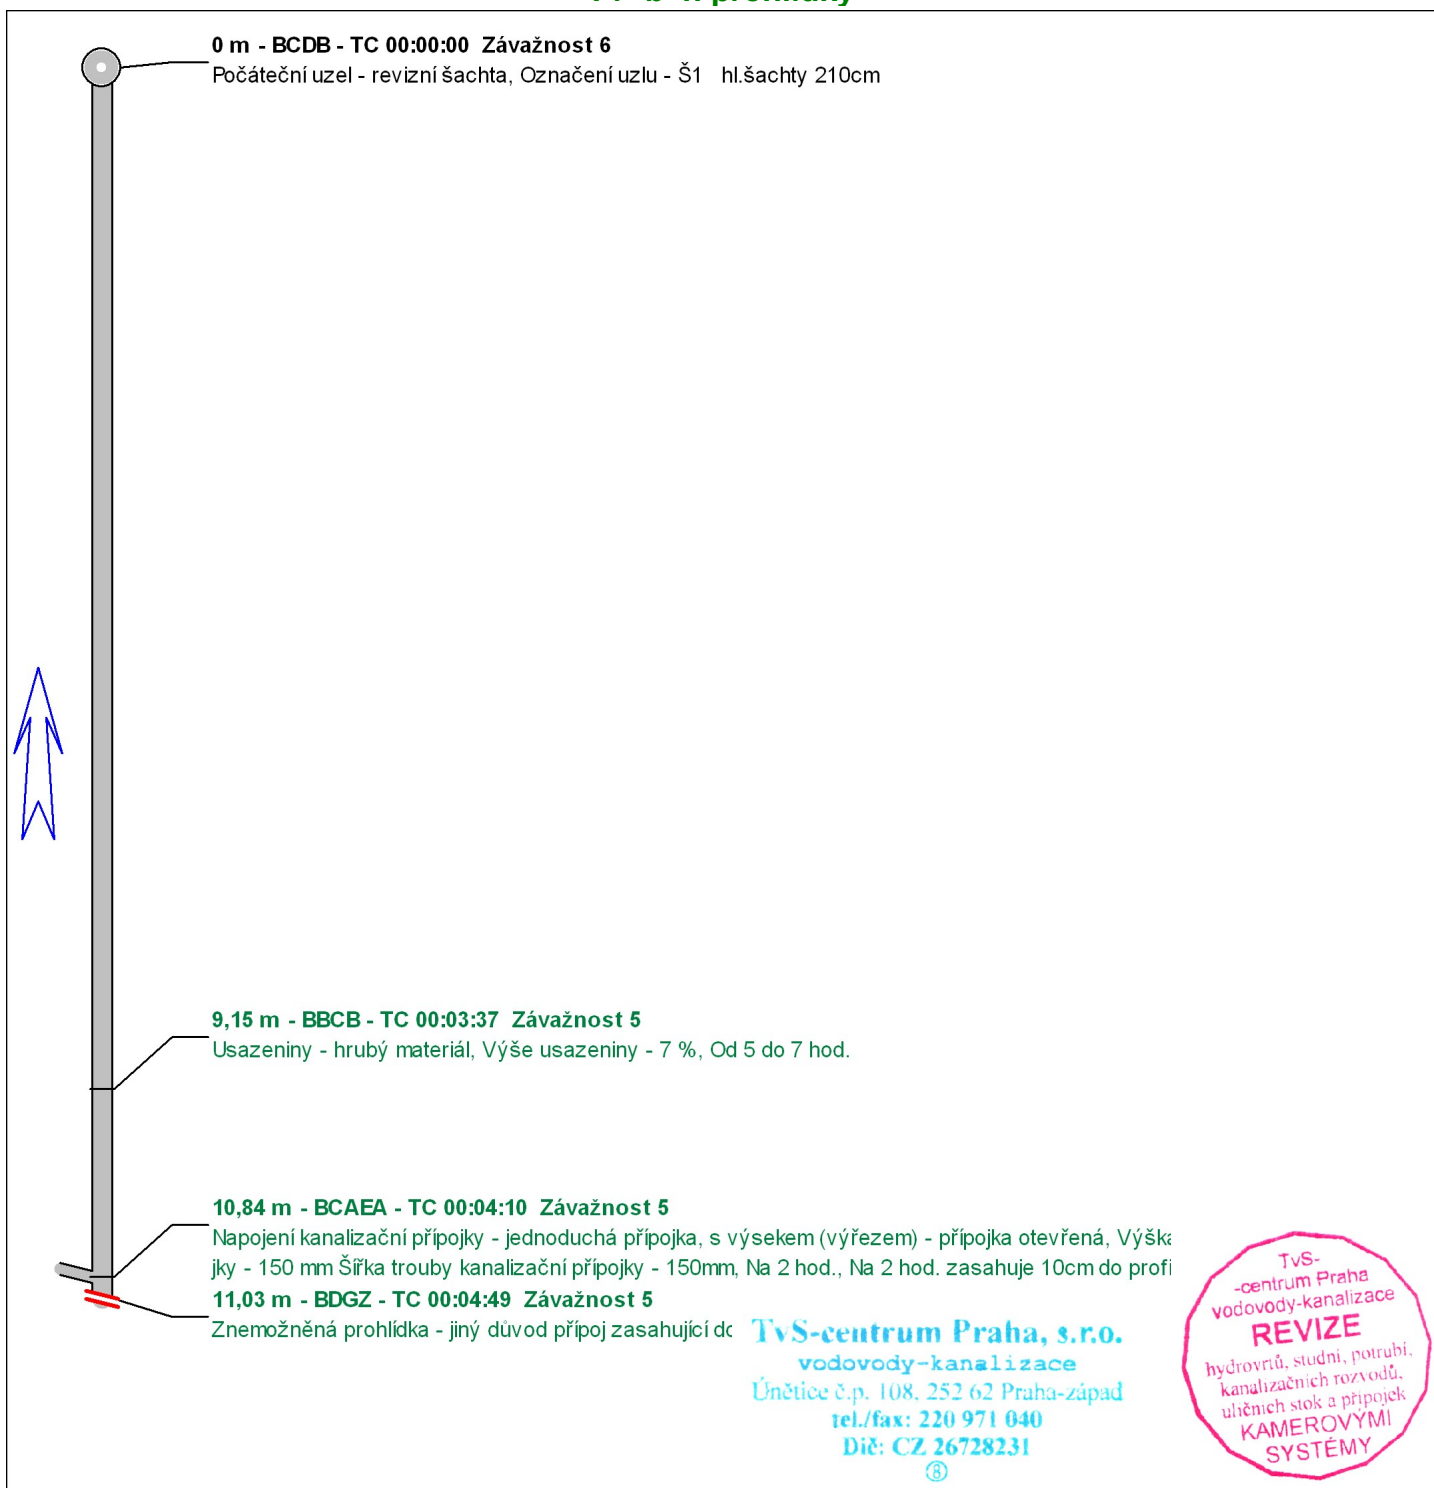




# Graf sklonu % - Poříčany, 4.nástupiště, Š1 -> Š2

proti směru toku, Oddílná stoka nebo kanalizační přípojka pouze pro dešťové vody

Průměrný sklon 1,85, Délka úseku 8,16 m

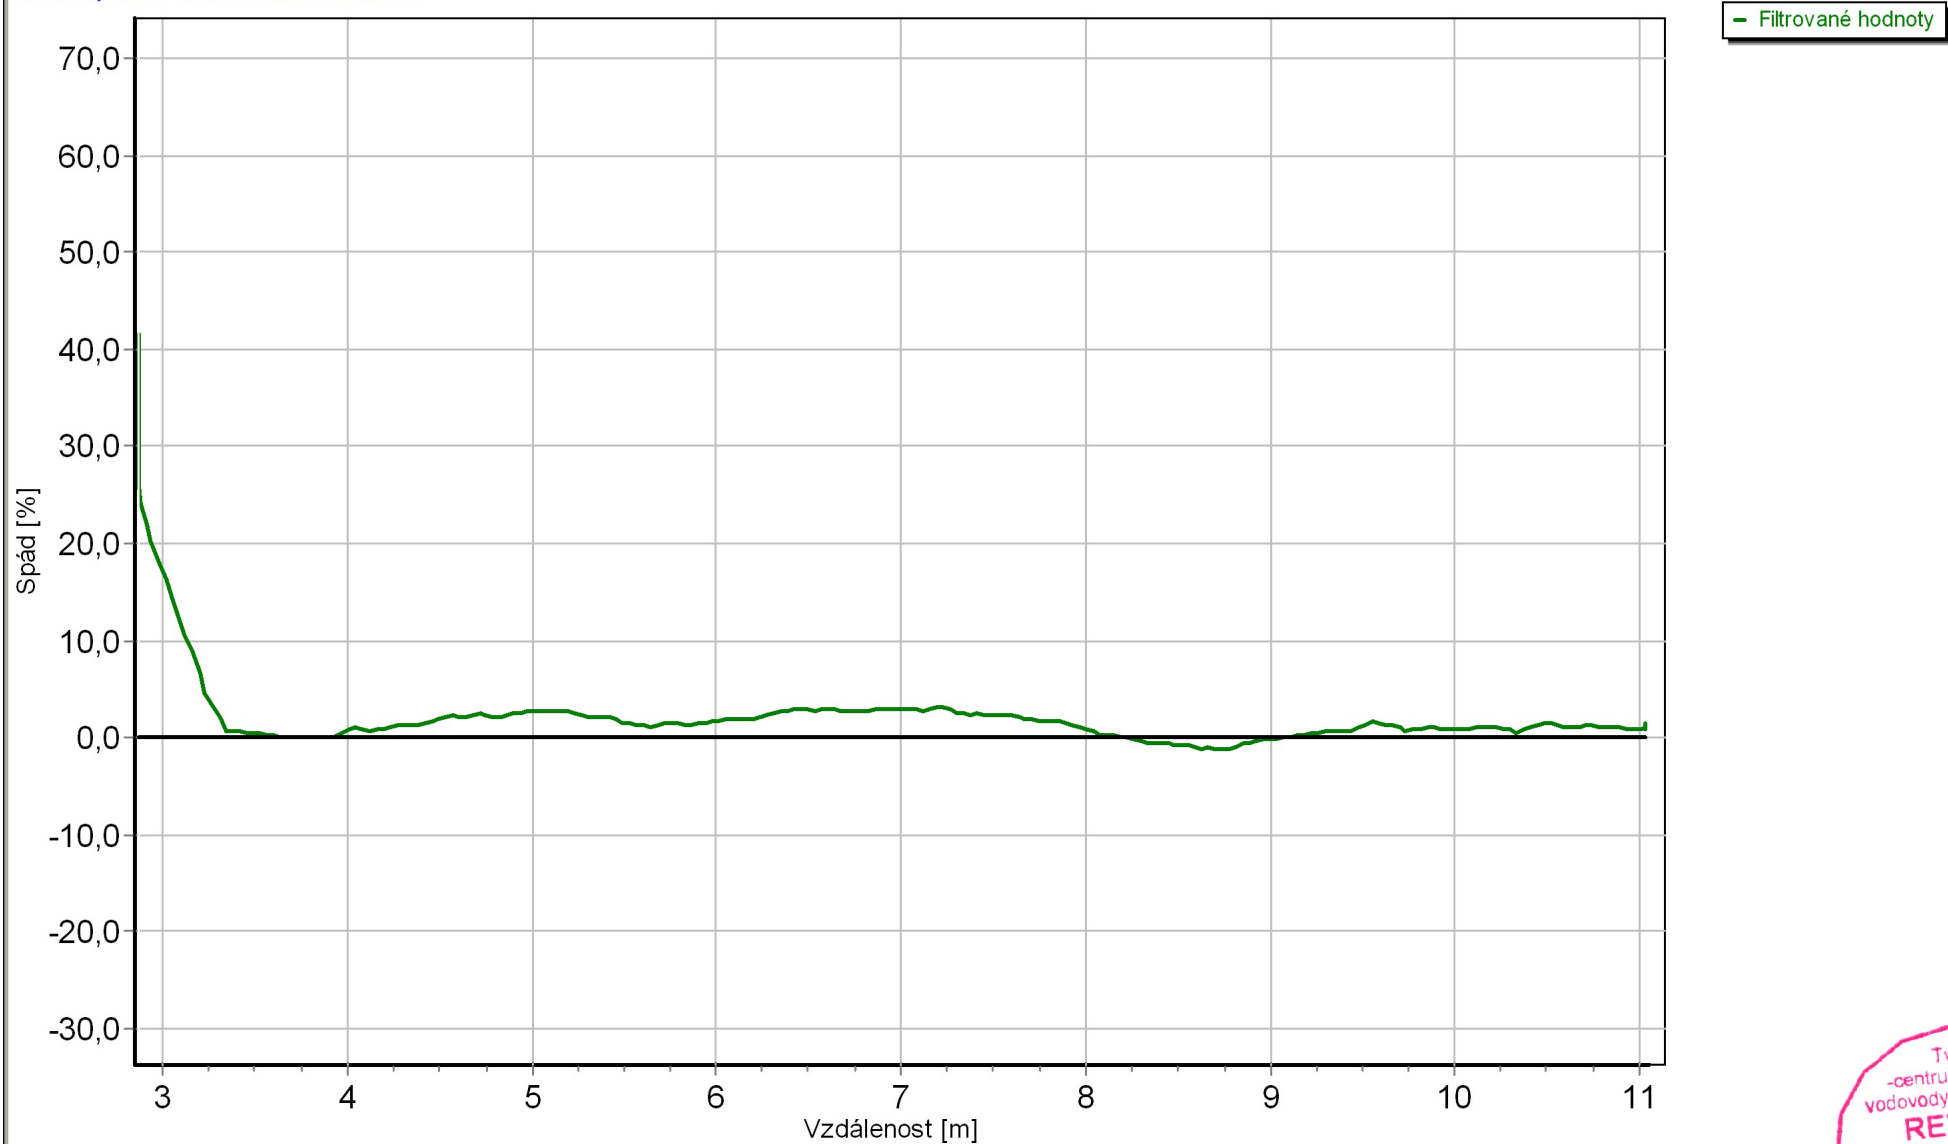

Datum: 25.7.2016

Tvar: Kruhový, DN 300, Materiál Kamenina


TvS centrum Praha s.r.o.  
Kapitulní 108, Únětice 252 62

**TvS-centrum Praha, s.r.o.**  
vodovody-kanalizace  
Únětice č.p. 108, 252 62 Praha-západ  
tel./fax: 220 971 040  
Dič: CZ 26728231


TvS-  
-centrum Praha  
vodovody-kanalizace  
**REVIZE**  
hydrovrtů, studní, potrubí,  
kanalizačních rozvodů,  
uhňech stok a přípojek  
**KAMEROVÝMI**  
**SYSTÉMY**

Strana 2 z 48



 <b>TvS-centrum Praha, s.r.o.</b> vodovody-kanalizace		Objednatel: <b>SUDOP PRAHA a.s., Praha 130 80, Olšanská 1a - ,</b>  Obec: <b>Po í any</b> Okres: Ulice: <b>4.nástupišt</b> Stoka:	
Název úseku <b>2</b>	Po áte ní uzel <b>Š1</b>	Koncový uzel <b>Š4</b>	Datum kontroly <b>25.7.2016</b>
Materiál <b>Prostý beton</b>	Profil stoky <b>Kruhový</b>	Výška / Ší ka <b>300 / 300</b>	Sm r prohlídky <b>ve sm ru toku</b>
Operátor <b>Petr Horák</b>	Po así <b>Beze srážek</b>	Odkaz na uložení videa <b>DVD</b>	Kontrolovaná délka <b>15 m</b>
Využití stoky <b>Oddílná stoka nebo kanaliza ní p ípojka pouze pro deš ové vody</b>		išt ní <b>Stoka nebo kanaliza ní p ípojka nebyla p ed prohlídkou vy išt na</b>	

### Pr b h prohlídky

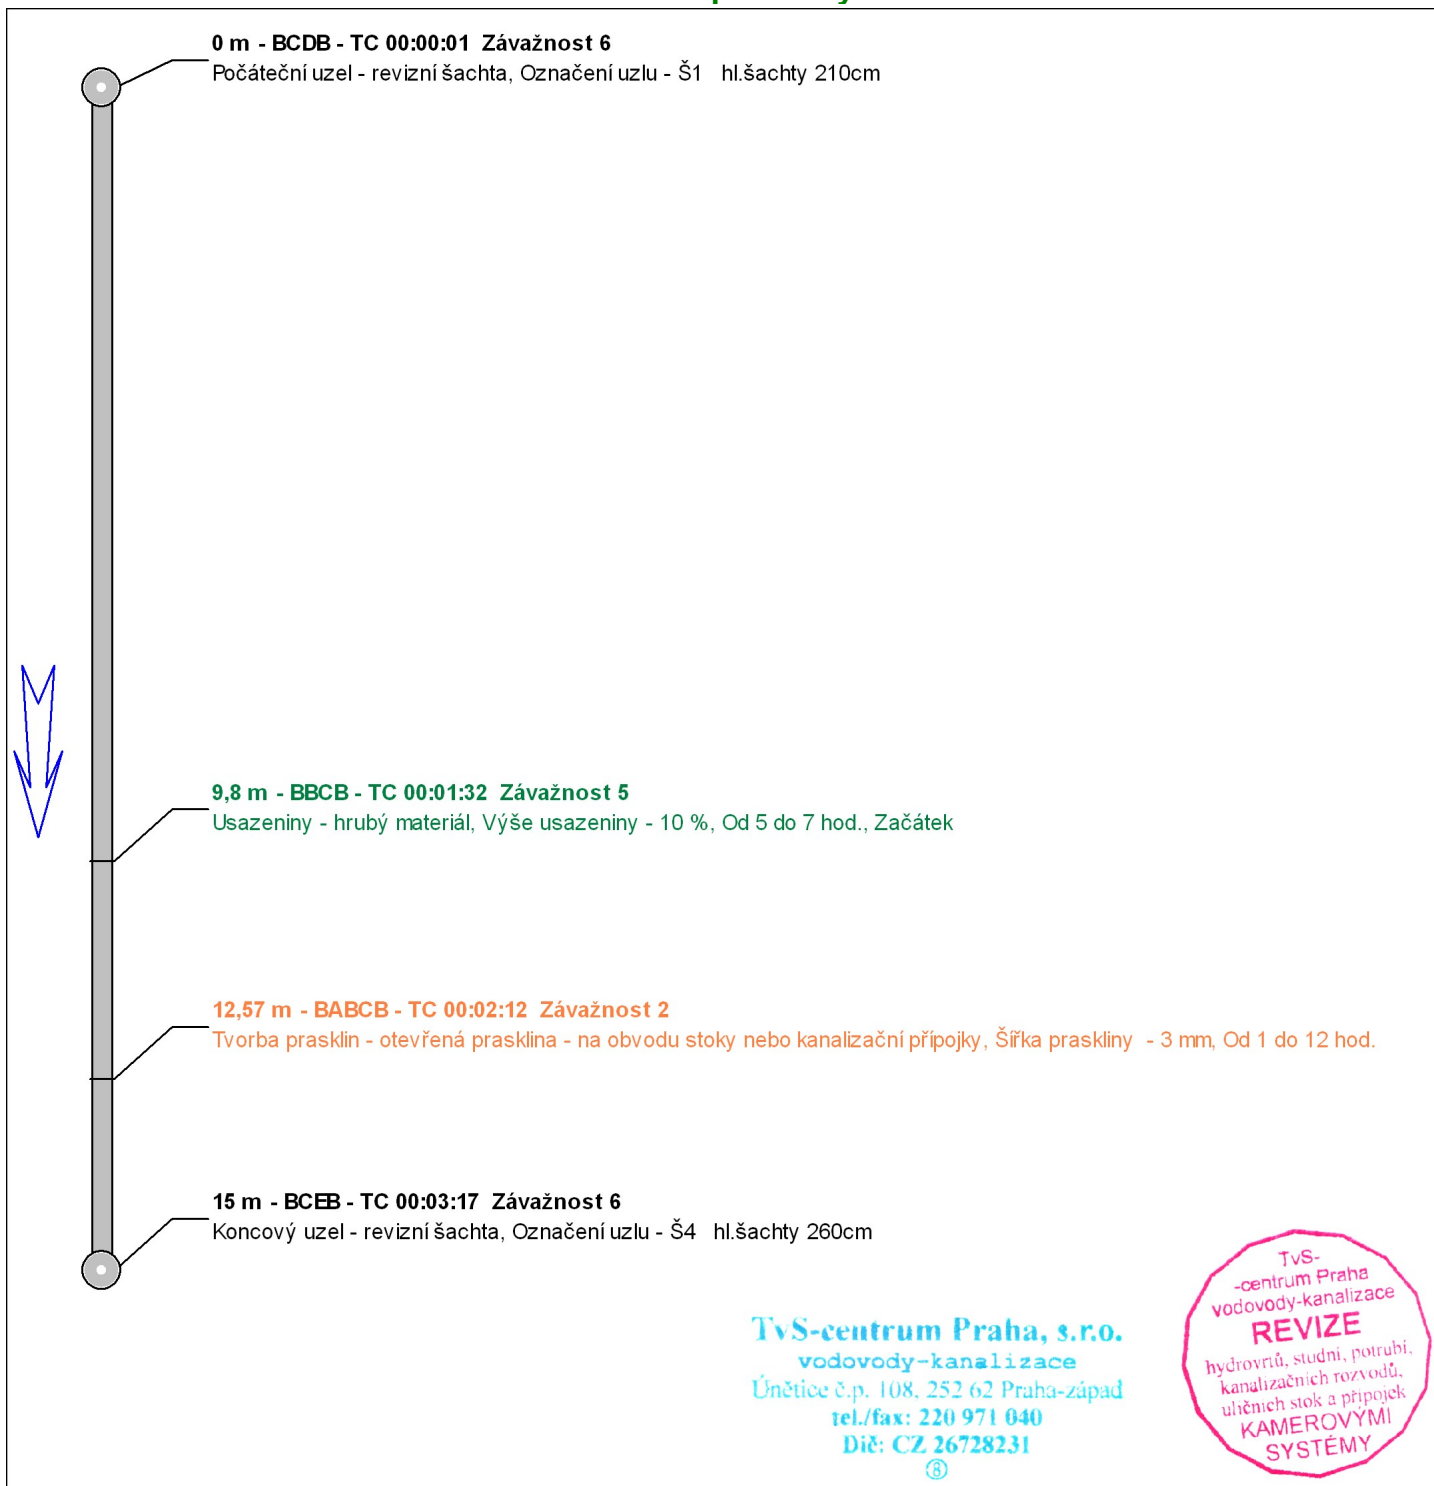




# Graf sklonu % - Poříčany, 4.nástupiště, Š1 -> Š4

ve směru toku, Oddílná stoka nebo kanalizační přípojka pouze pro dešťové vody

Průměrný sklon -1,28, Délka úseku 13,80 m

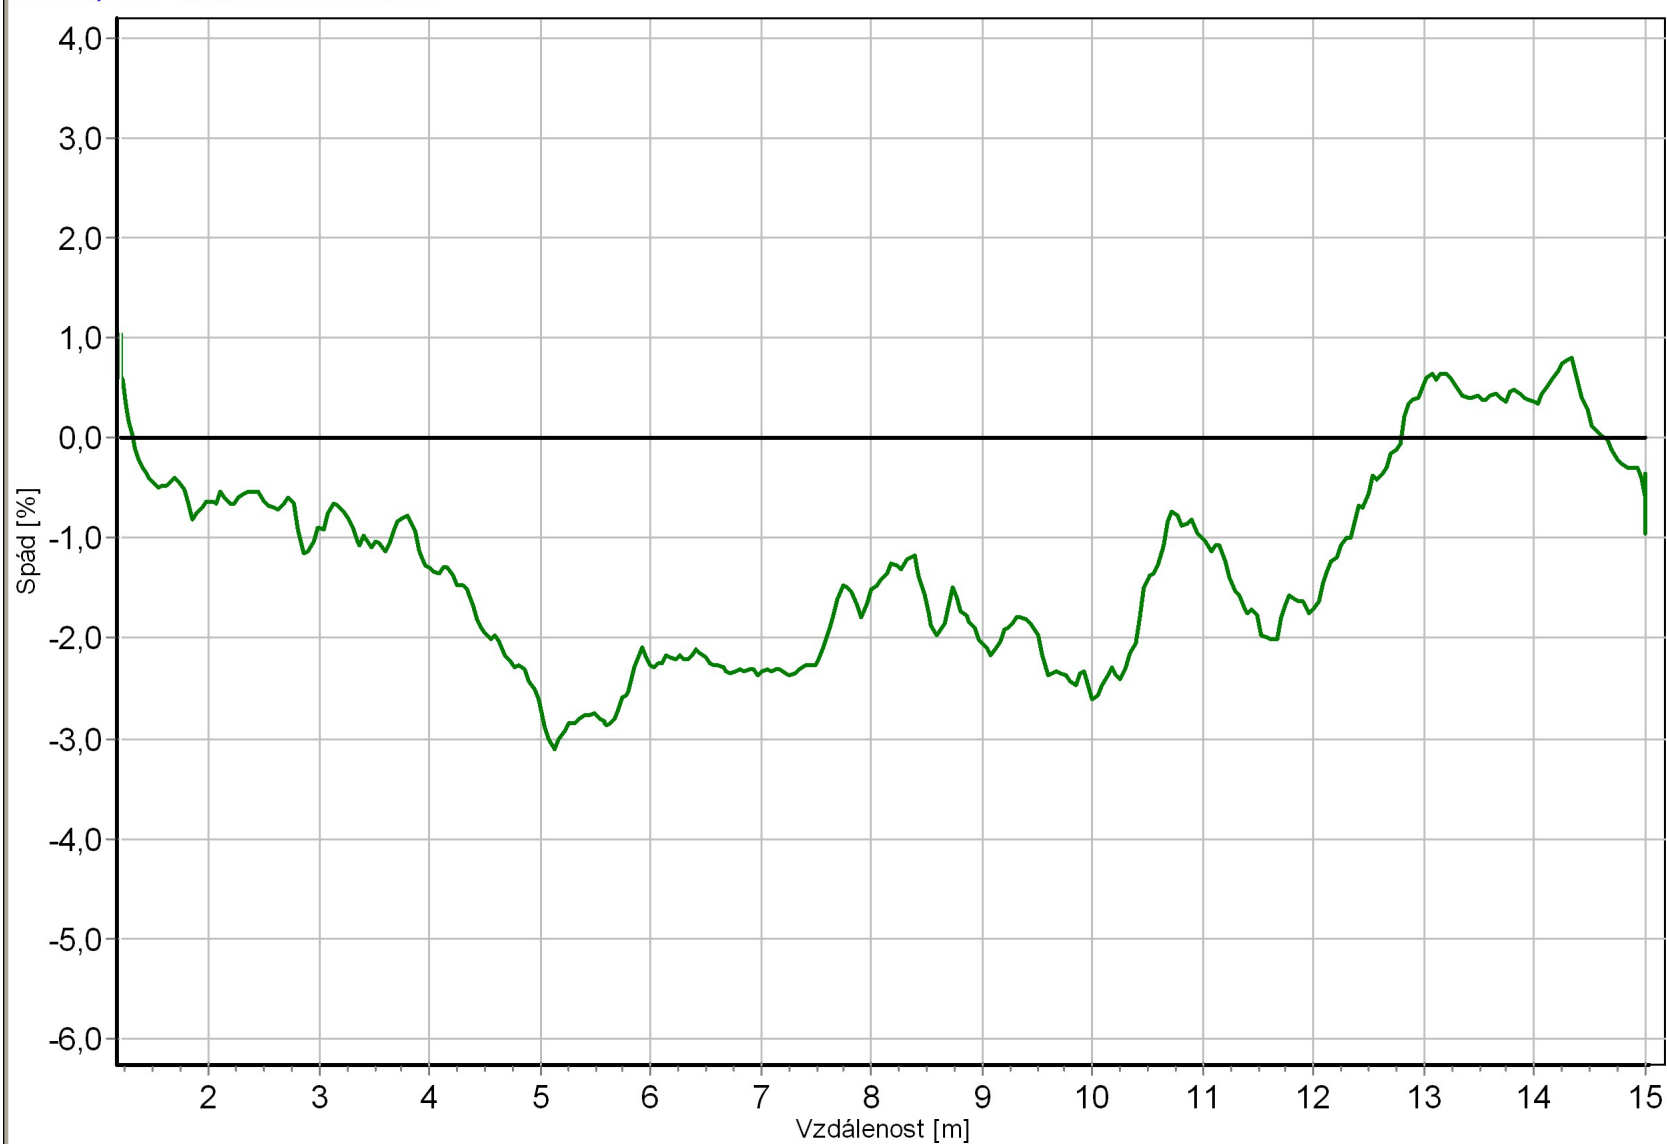

— Filtrované hodnoty

Datum: 25.7.2016

Tvar: Kruhový, DN 300, Materiál Prostý beton


TvS centrum Praha s.r.o.  
Kapitulní 108, Ún tice 252 62

**TvS-centrum Praha, s.r.o.**  
vodovody-kanalizace  
Únětice č.p. 108, 252 62 Praha-západ  
tel./fax: 220 971 040  
Dič: CZ 26728231


TvS-  
-centrum Praha  
vodovody-kanalizace  
**REVIZE**  
hydrovrtů, studní, potrubí,  
kanalizačních rozvodů,  
uhňech stok a přípojek  
**KAMEROVÝMI**  
**SYSTÉMY**

Strana 4 z 48



		Objednatel: <b>SUDOP PRAHA a.s., Praha 130 80, Olšanská 1a - ,</b>	
Obec: <b>Po í any</b>		Okres: <b>3.nástupišt</b>	
Ulice: <b>3.nástupišt</b>		Stoka:	
Název úseku <b>3</b>	Po áte ní uzel <b>Š4</b>	Koncový uzel <b>Š7</b>	Datum kontroly <b>25.7.2016</b>
Materiál <b>Kamenina</b>	Profil stoky <b>Kruhový</b>	Výška / Ší ka <b>300 / 300</b>	Sm r prohlídky <b>proti sm ru toku</b>
Operátor <b>Petr Horák</b>	Po así <b>Beze srážek</b>	Odkaz na uložení videa <b>DVD</b>	Kontrolovaná délka <b>21,82 m</b>
Využití stoky <b>Oddílná stoka nebo kanaliza ní p ípojka pouze pro deš ové vody</b>		išt ní <b>Stoka nebo kanaliza ní p ípojka nebyla p ed prohlídkou vy išt na</b>	


### Pr b h prohlídky

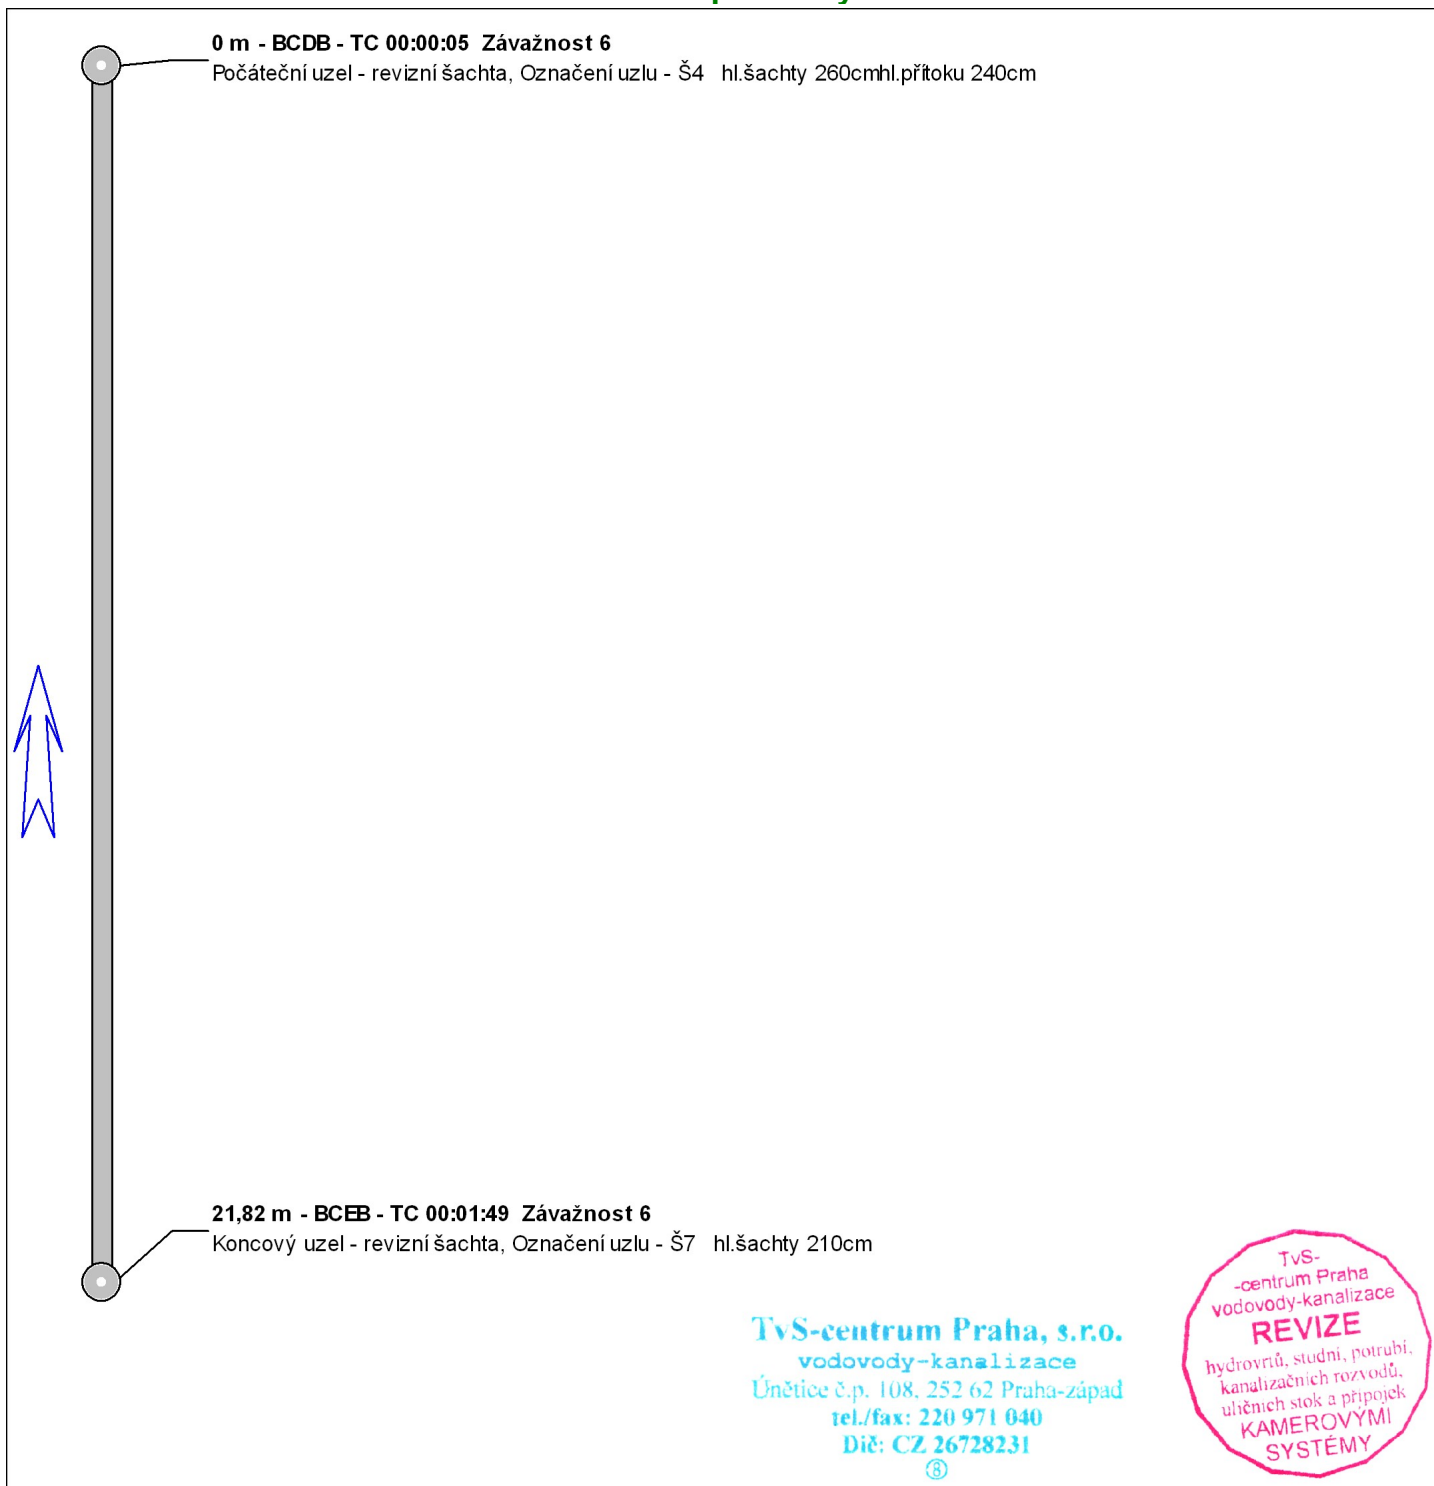



# Graf sklonu % - Poříčany, 3.nástupiště, Š4 -> Š7

proti směru toku, Oddílná stoka nebo kanalizační přípojka pouze pro dešťové vody  
Průměrný sklon 0,51, Délka úseku 20,40 m

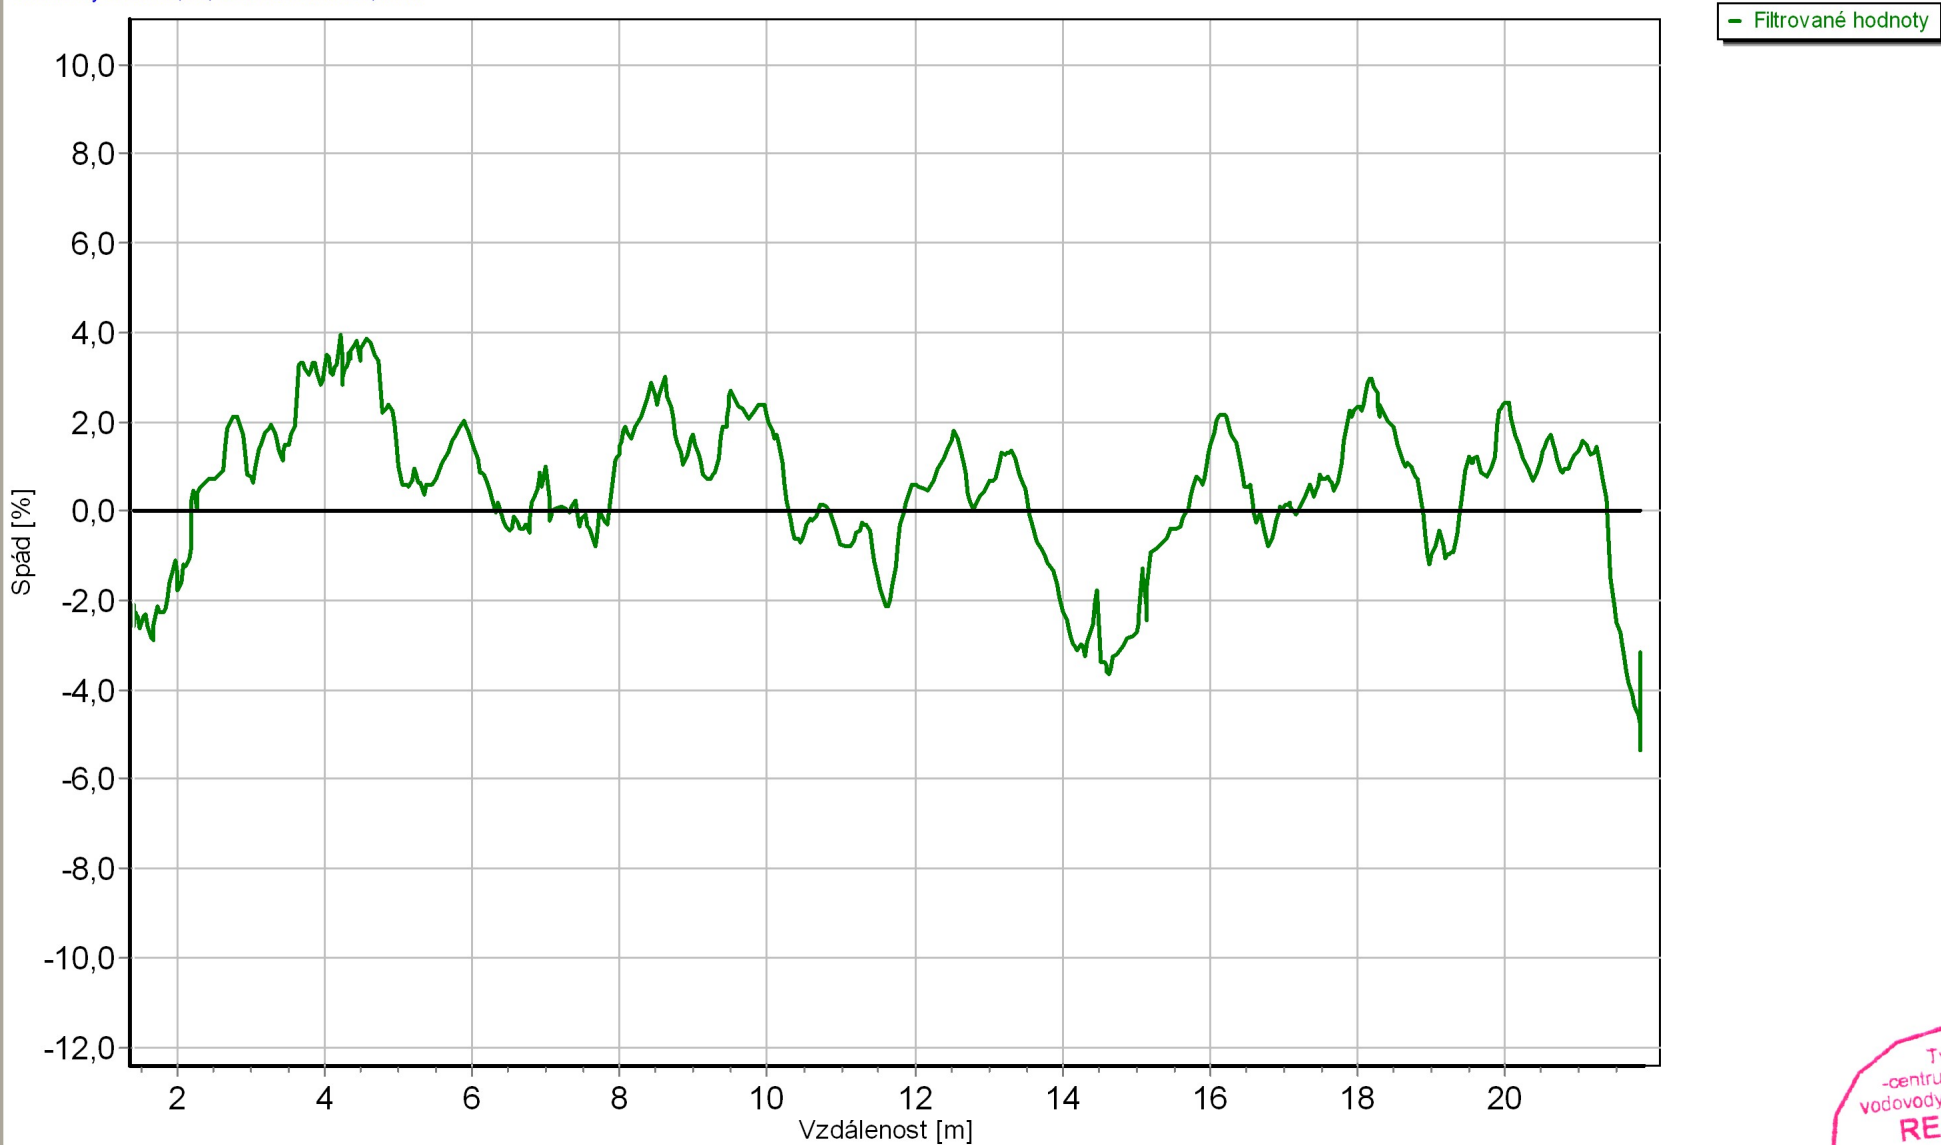

Datum: 25.7.2016

Tvar: Kruhový, DN 300, Materiál Kamenina


TvS centrum Praha s.r.o.  
Kapitulní 108, Únětice 252 62

**TvS-centrum Praha, s.r.o.**  
vodovody-kanalizace  
Únětice č.p. 108, 252 62 Praha-západ  
tel./fax: 220 971 040  
Dič: CZ 26728231


TvS-  
-centrum Praha  
vodovody-kanalizace  
**REVIZE**  
hydrovrtů, studní, potrubí,  
kanalizačních rozvodů,  
uhlíkových stok a přípojek  
**KAMEROVÝMI  
SYSTÉMY**

Strana 6 z 48



		Objednatel: <b>SUDOP PRAHA a.s., Praha 130 80, Olšanská 1a - ,</b>	
Obec: <b>Po í any</b>		Okres: <b>3.nástupišt</b>	
Ulice: <b>3.nástupišt</b>		Stoka:	
Název úseku <b>4</b>	Po áte ní uzel <b>Š4</b>	Koncový uzel <b>Š8</b>	Datum kontroly <b>25.7.2016</b>
Materiál <b>Kamenina</b>	Profil stoky <b>Kruhový</b>	Výška / Ší ka <b>300 / 300</b>	Sm r prohlídky <b>proti sm ru toku</b>
Operátor <b>Petr Horák</b>	Po así <b>Beze srážek</b>	Odkaz na uložení videa <b>DVD</b>	Kontrolovaná délka <b>25 m</b>
Využití stoky <b>Oddílná stoka nebo kanaliza ní p ípojka pouze pro deš ové vody</b>		išt ní <b>Stoka nebo kanaliza ní p ípojka nebyla p ed prohlídkou vy išt na</b>	

### Pr b h prohlídky

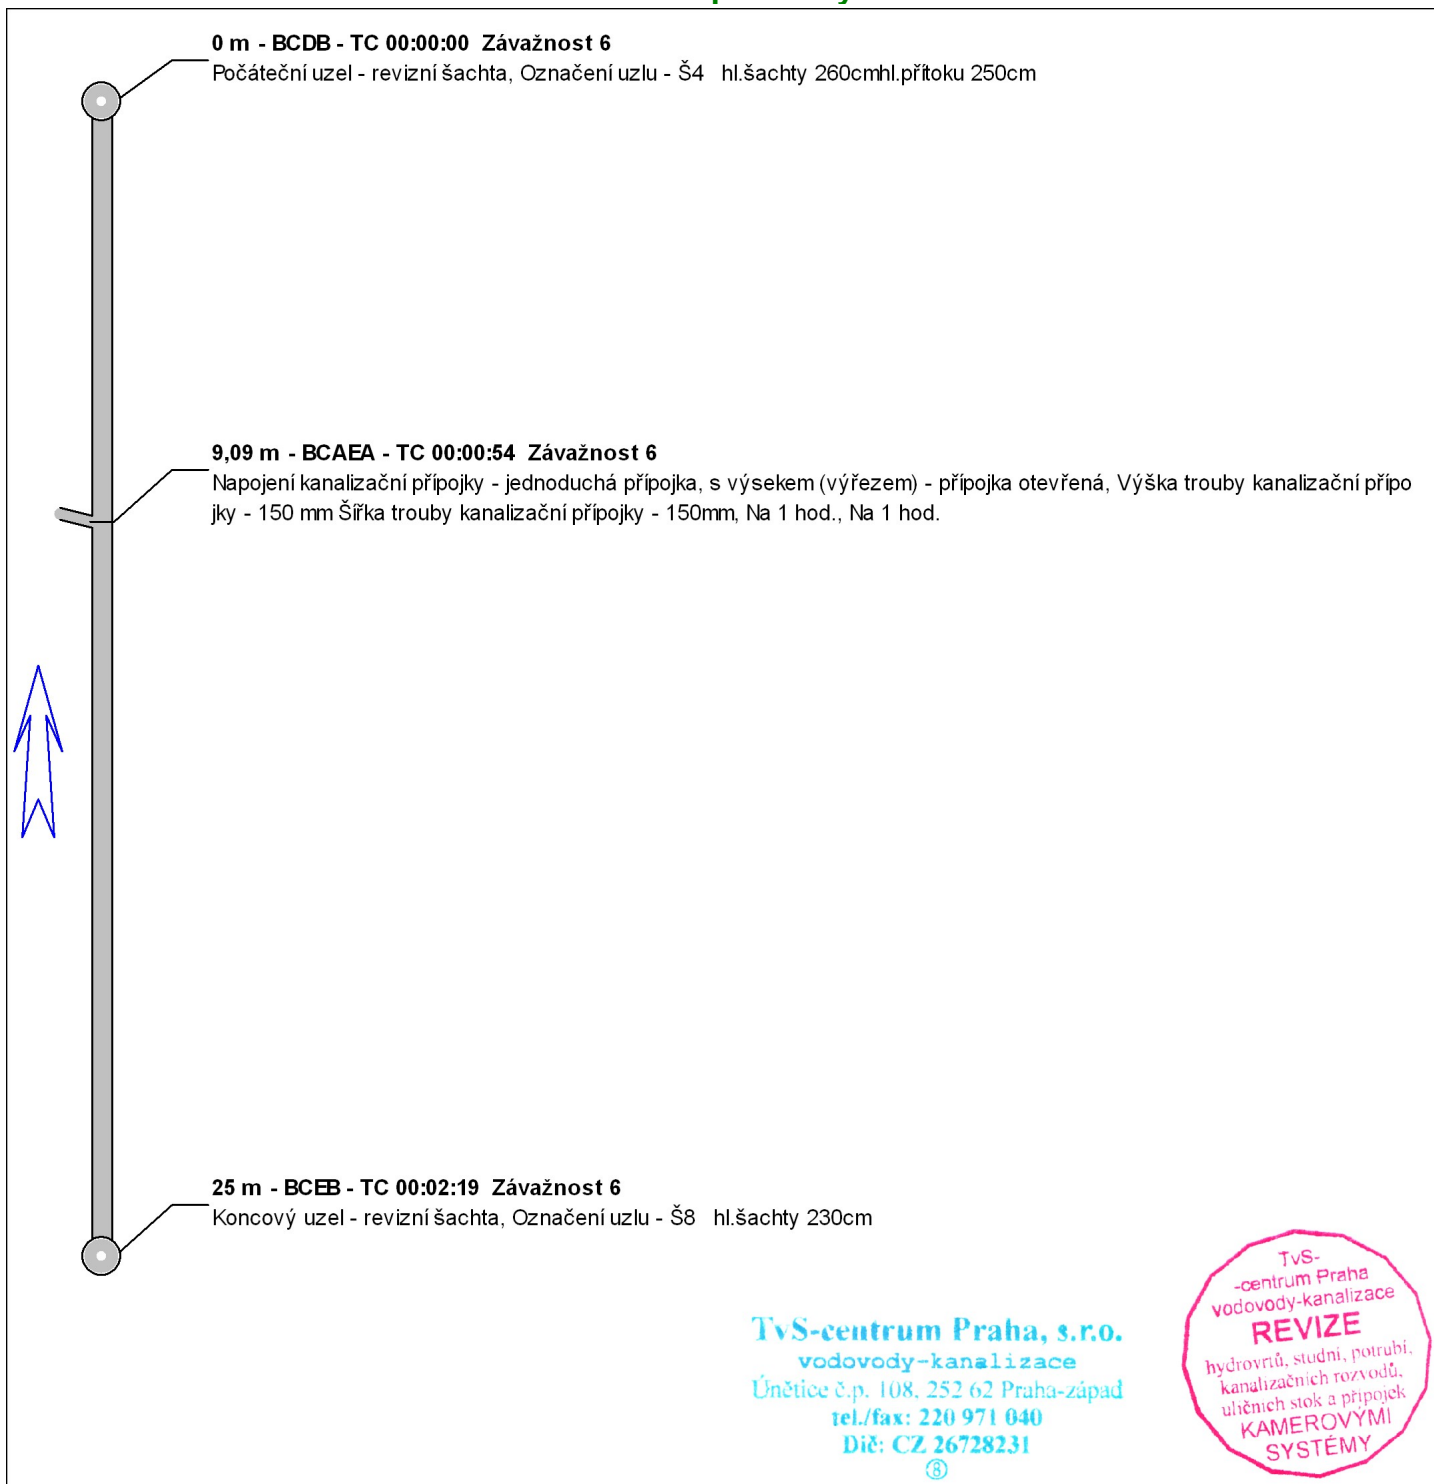




# Graf sklonu % - Poříčany, 3.nástupiště, Š4 -> Š8

proti směru toku, Oddílná stoka nebo kanalizační přípojka pouze pro dešťové vody

Průměrný sklon 0,65, Délka úseku 22,66 m

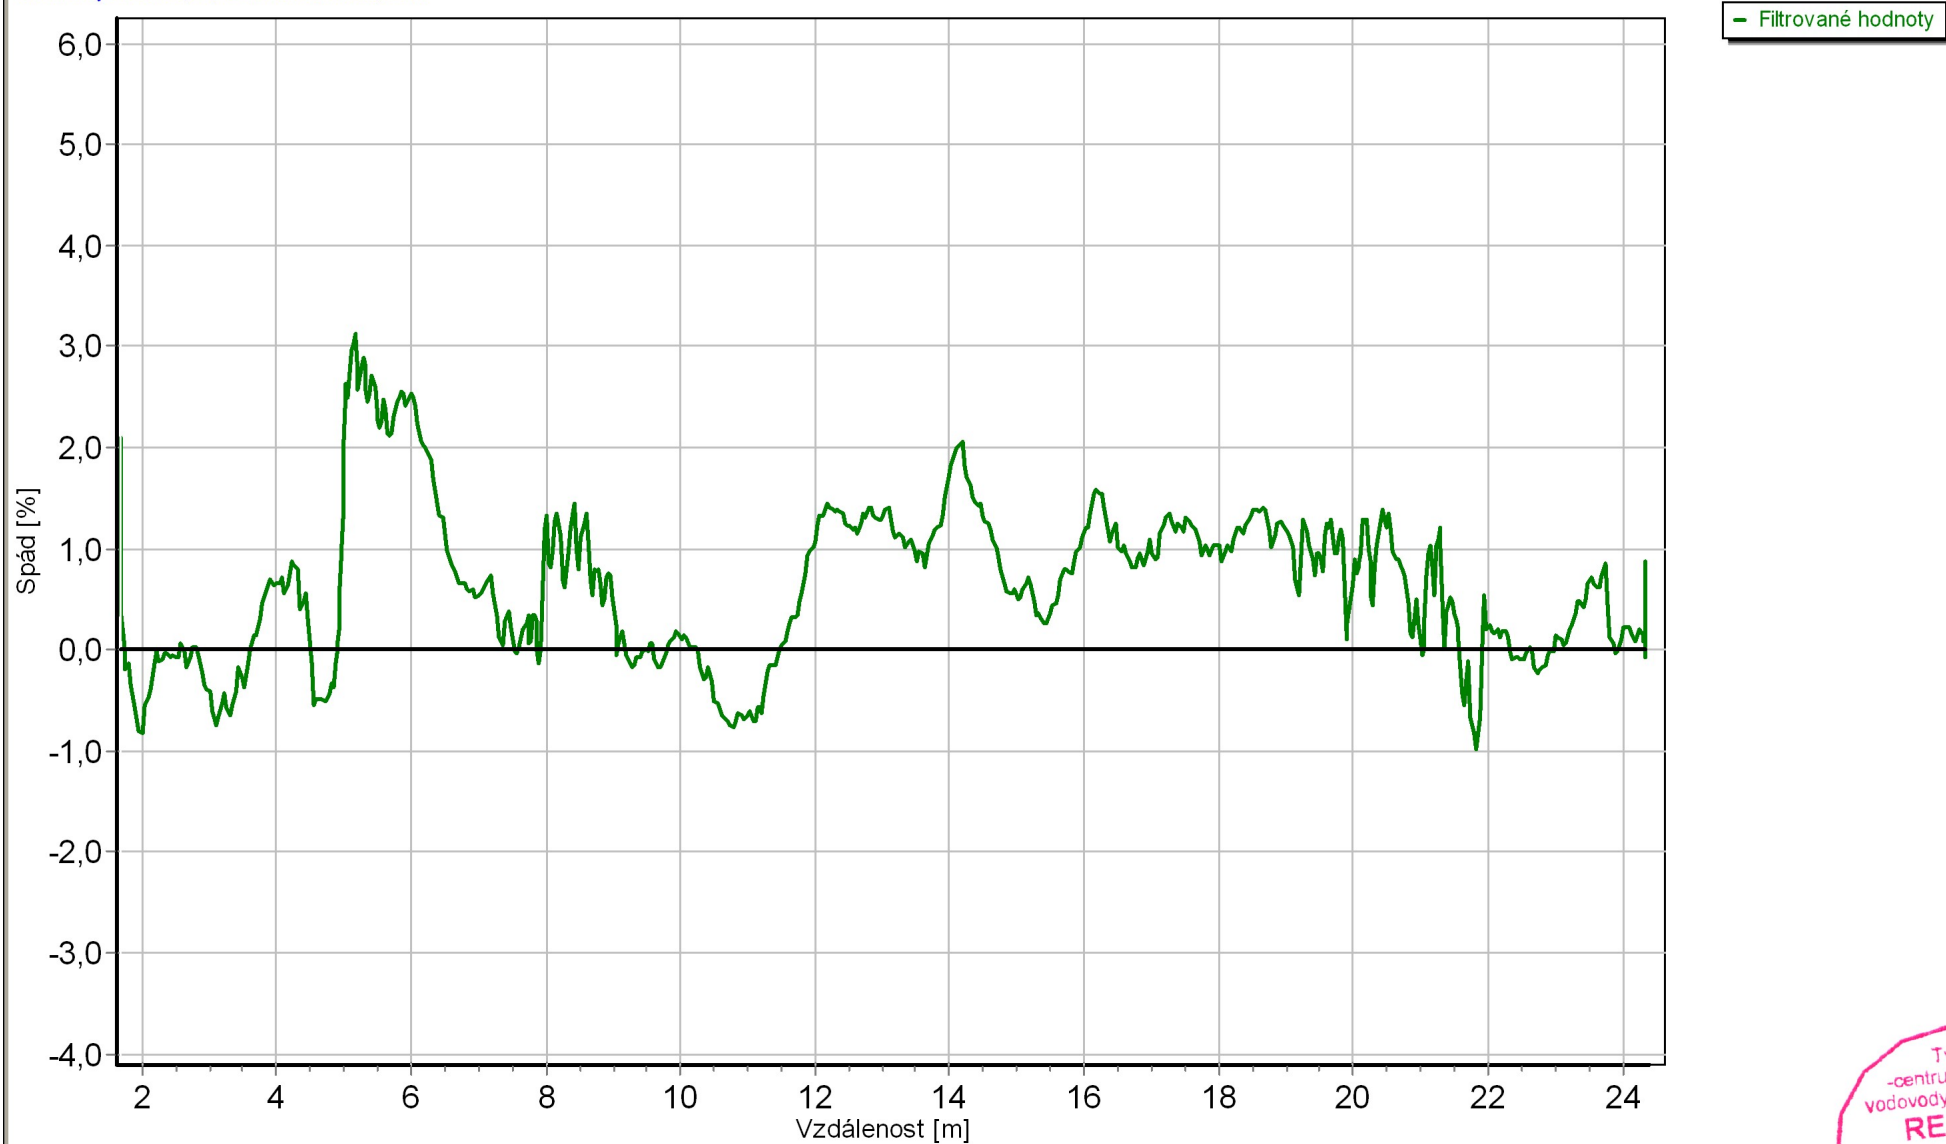

Datum: 25.7.2016

Tvar: Kruhový, DN 300, Materiál Kamenina


TvS centrum Praha s.r.o.  
Kapitulní 108, Únětice 252 62

**TvS-centrum Praha, s.r.o.**  
vodovody-kanalizace  
Únětice č.p. 108, 252 62 Praha-západ  
tel./fax: 220 971 040  
Dič: CZ 26728231


TvS-  
-centrum Praha  
vodovody-kanalizace  
**REVIZE**  
hydrovrtů, studní, potrubí,  
kanalizačních rozvodů,  
uhňech stok a přípojek  
**KAMEROVÝMI**  
**SYSTÉMY**

Strana 8 z 48



		Objednatel: <b>SUDOP PRAHA a.s., Praha 130 80, Olšanská 1a - ,</b>	
Obec: <b>Po í any</b>		Okres: <b>3.nástupišt</b>	
Ulice: <b>3.nástupišt</b>		Stoka:	
Název úseku <b>5</b>	Po áte ní uzel <b>Š8</b>	Koncový uzel <b>Š9</b>	Datum kontroly <b>25.7.2016</b>
Materiál <b>Kamenina</b>	Profil stoky <b>Kruhový</b>	Výška / Ší ka <b>300 / 300</b>	Sm r prohlídky <b>proti sm ru toku</b>
Operátor <b>Petr Horák</b>	Po así <b>Beze srážek</b>	Odkaz na uložení videa <b>DVD</b>	Kontrolovaná délka <b>22,97 m</b>
Využití stoky <b>Oddílná stoka nebo kanaliza ní p ípojka pouze pro deš ové vody</b>		išt ní <b>Stoka nebo kanaliza ní p ípojka nebyla p ed prohlídkou vy išt na</b>	

### Pr b h prohlídky

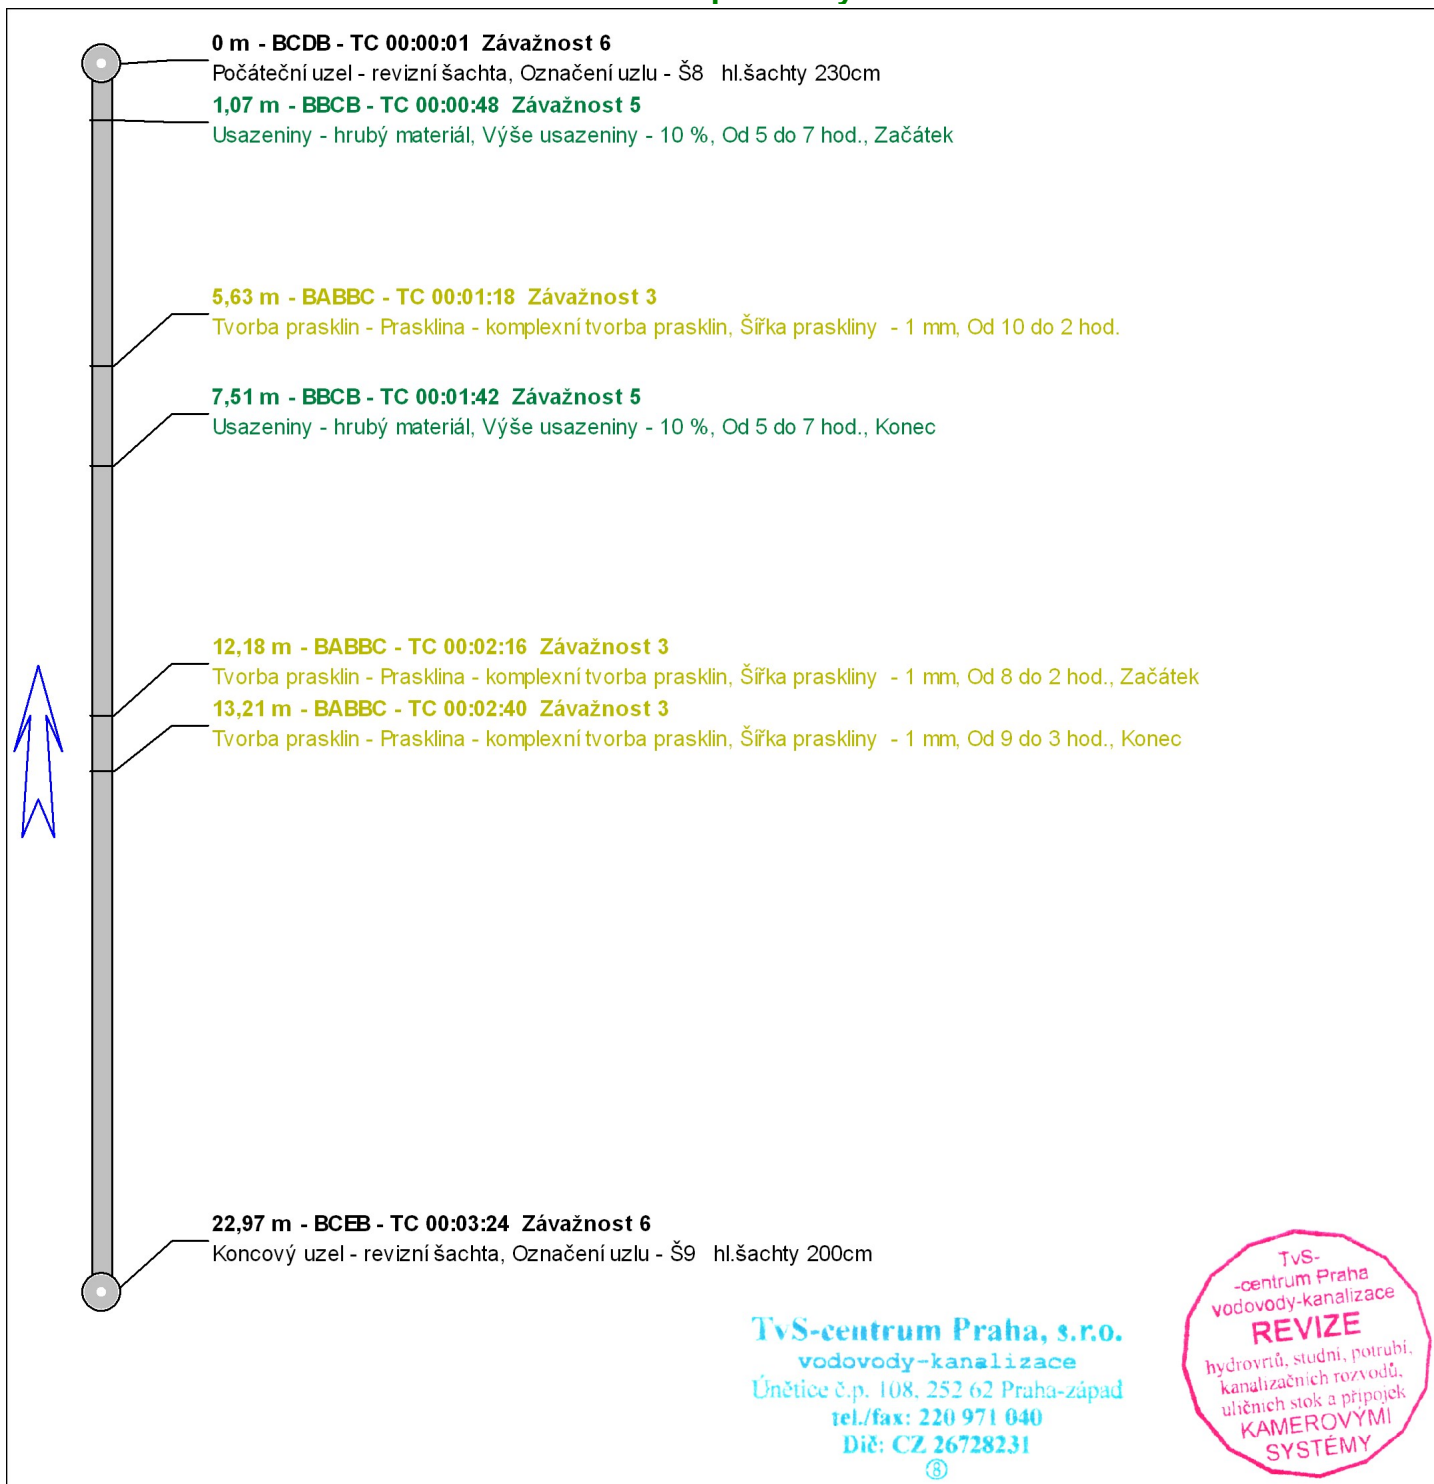




# Graf sklonu % - Poříčany, 3.nástupiště, Š8 -> Š9

proti směru toku, Oddílná stoka nebo kanalizační přípojka pouze pro dešťové vody

Průměrný sklon 1,40, Délka úseku 22,04 m

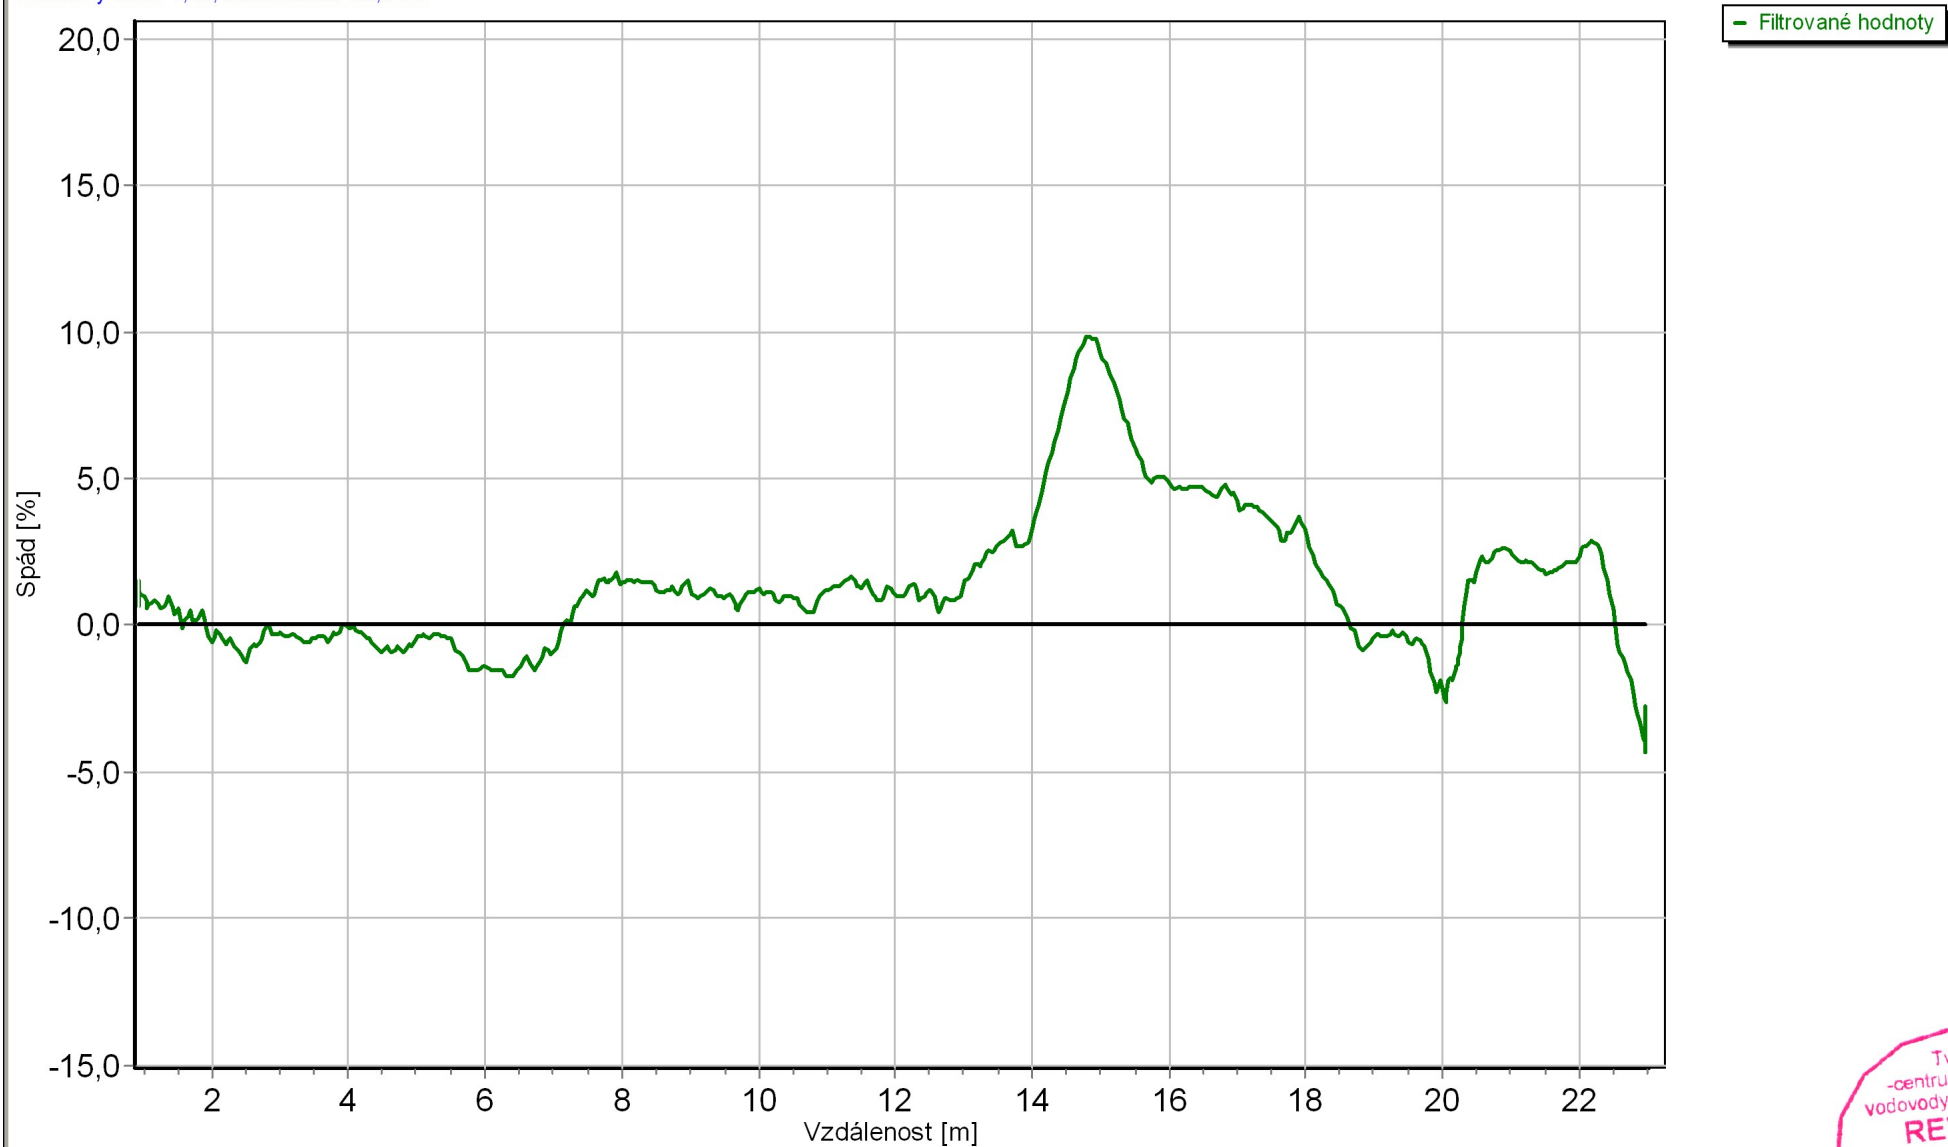

Datum: 25.7.2016


Tvar: Kruhový, DN 300, Materiál Kamenina

TvS centrum Praha s.r.o.  
Kapitulní 108, Ún tice 252 62


**TvS-centrum Praha, s.r.o.**  
vodovody-kanalizace  
Únětice č.p. 108, 252 62 Praha-západ  
tel./fax: 220 971 040  
Dič: CZ 26728231

TvS-  
-centrum Praha  
vodovody-kanalizace  
**REVIZE**  
hydrovrtů, studní, potrubí,  
kanalizačních rozvodů,  
uhňených stok a přípojek  
**KAMEROVÝMI**  
**SYSTÉMY**  
Strana 10 z 48




		Objednatel: <b>SUDOP PRAHA a.s., Praha 130 80, Olšanská 1a - ,</b>	
Obec: <b>Po í any</b>		Okres: <b>3.nástupišt</b>	
Ulice: <b>3.nástupišt</b>		Stoka:	
Název úseku <b>6</b>	Po áte ní uzel <b>Š4</b>	Koncový uzel <b>Š5</b>	Datum kontroly <b>25.7.2016</b>
Materiál <b>Kamenina</b>	Profil stoky <b>Kruhový</b>	Výška / Ší ka <b>300 / 300</b>	Sm r prohlídky <b>proti sm ru toku</b>
Operátor <b>Petr Horák</b>	Po así <b>Beze srážek</b>	Odkaz na uložení videa <b>DVD</b>	Kontrolovaná délka <b>1,63 m</b>
Využití stoky <b>Oddílná stoka nebo kanaliza ní p ípojka pouze pro deš ové vody</b>		išt ní <b>Stoka nebo kanaliza ní p ípojka nebyla p ed prohlídkou vy išt na</b>	


### Pr b h prohlídky

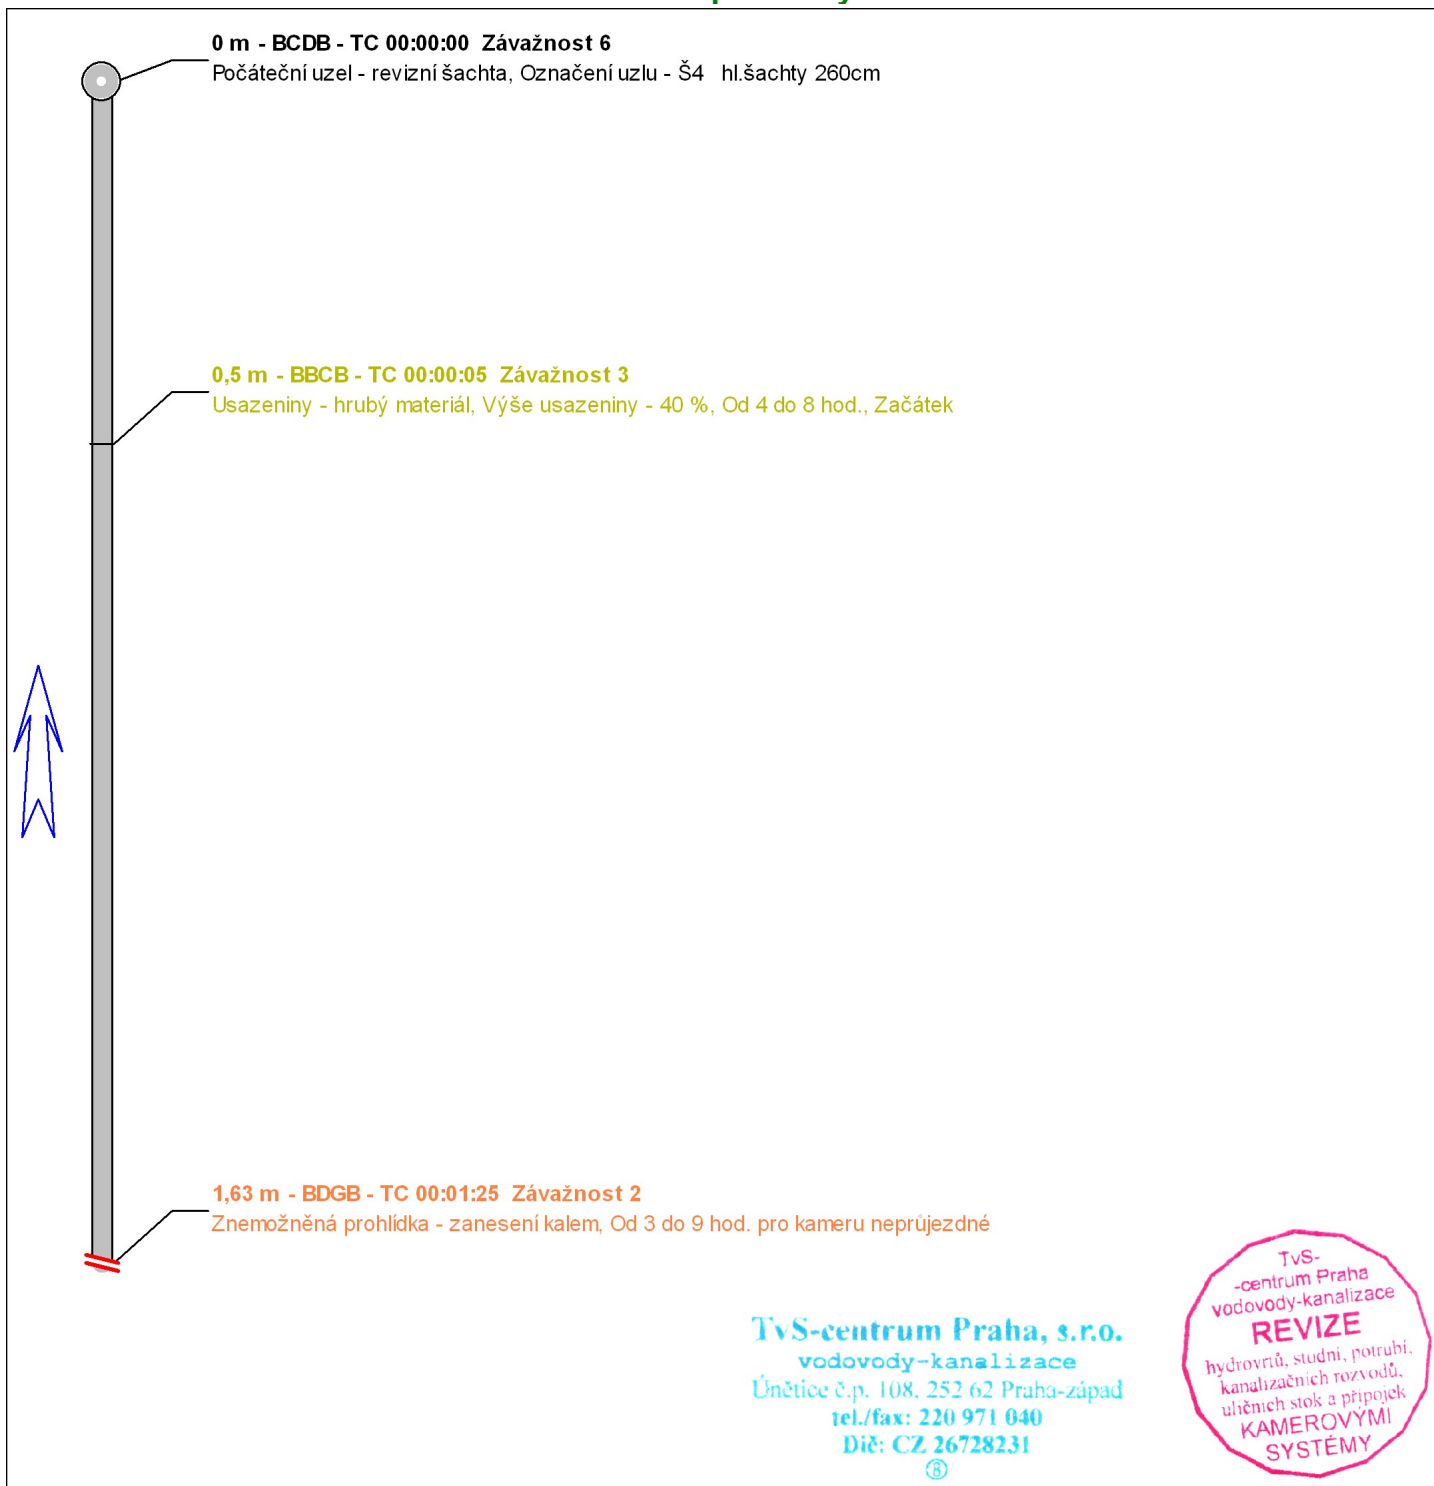



		Objednatel: <b>SUDOP PRAHA a.s., Praha 130 80, Olšanská 1a - ,</b>	
Obec: <b>Po í any</b>		Okres: <b>4.nástupišt</b>	
Ulice: <b>4.nástupišt</b>		Stoka:	
Název úseku <b>7</b>	Po áte ní uzel <b>Š2</b>	Koncový uzel <b>Š1</b>	Datum kontroly <b>25.7.2016</b>
Materiál <b>Kamenina</b>	Profil stoky <b>Kruhový</b>	Výška / Ší ka <b>300 / 300</b>	Sm r prohlídky <b>ve sm ru toku</b>
Operátor <b>Petr Horák</b>	Po así <b>Beze srážek</b>	Odkaz na uložení videa <b>DVD</b>	Kontrolovaná délka <b>13,74 m</b>
Využití stoky <b>Oddílná stoka nebo kanaliza ní p ípojka pouze pro deš ové vody</b>		išt ní <b>Stoka nebo kanaliza ní p ípojka nebyla p ed prohlídkou vy išt na</b>	


### Pr b h prohlídky

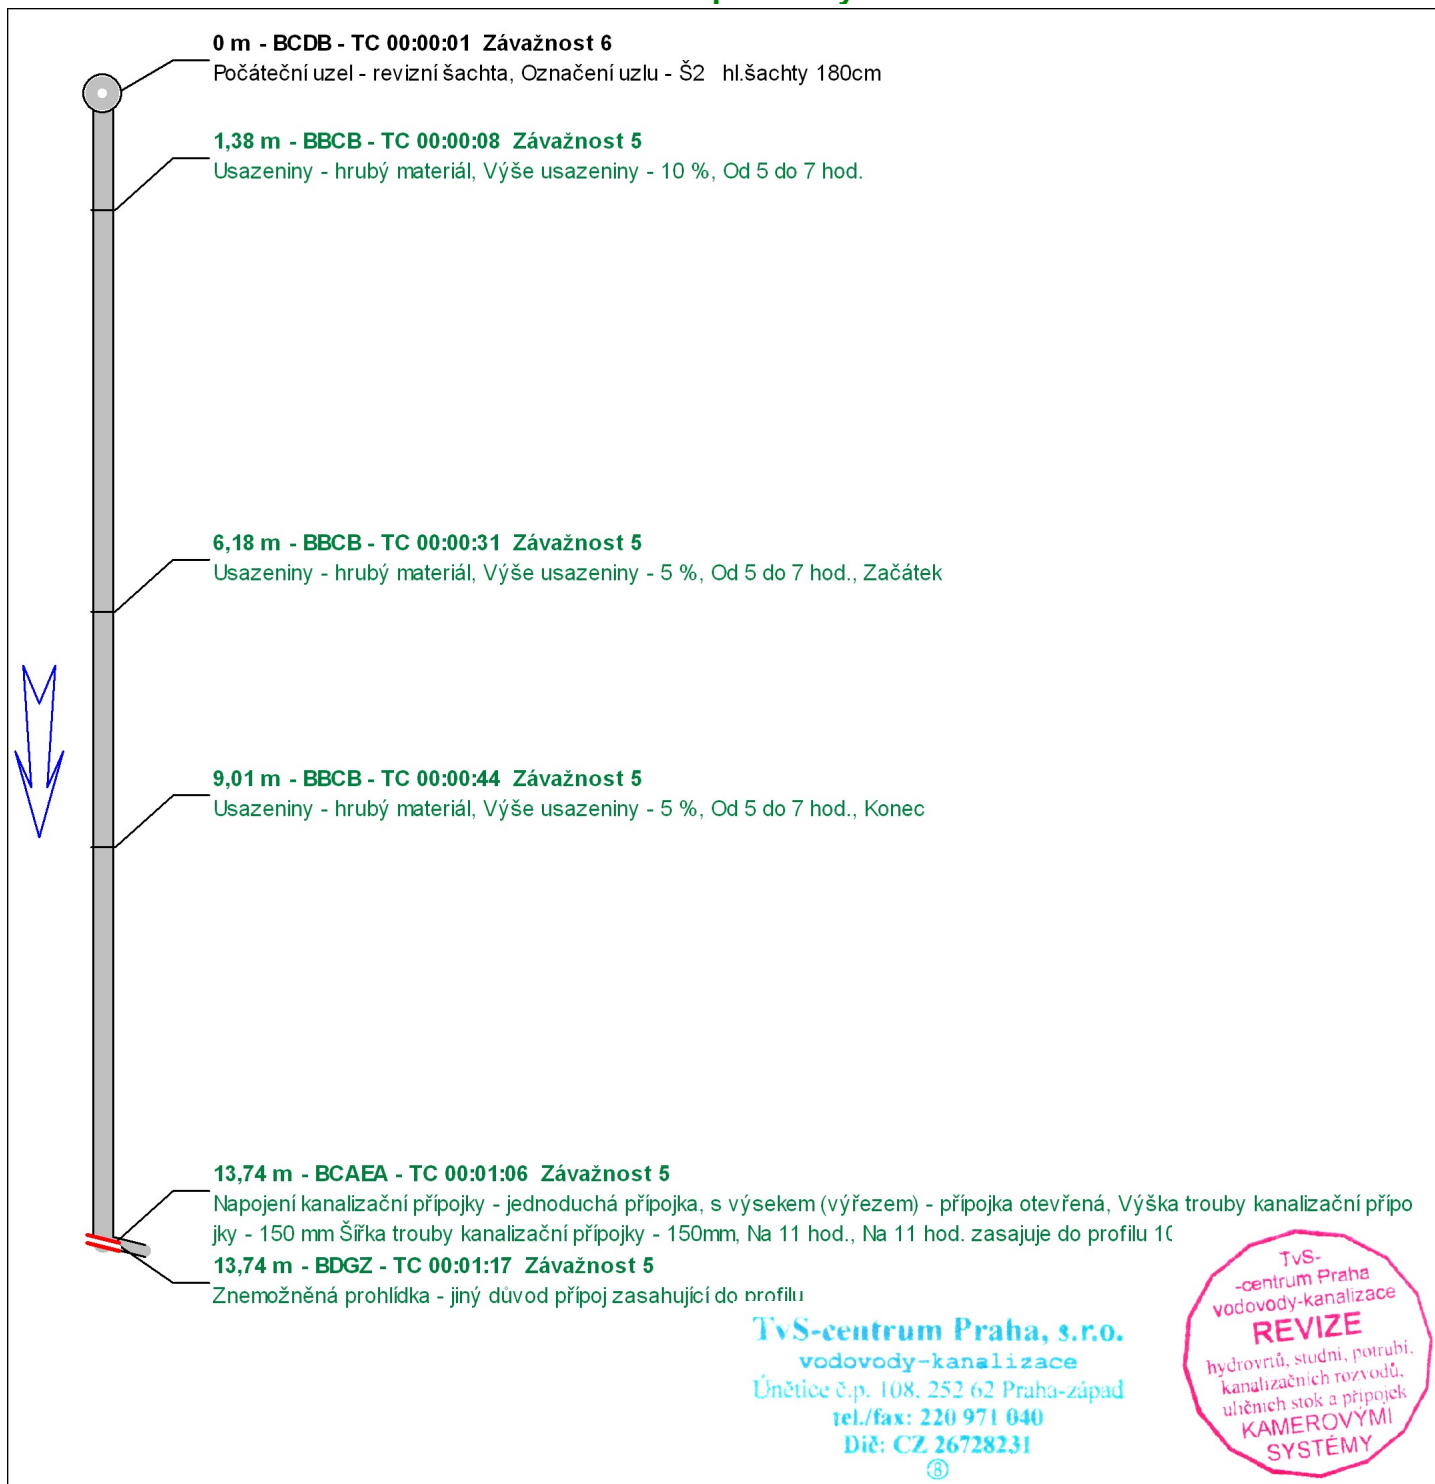



# Graf sklonu % - Poříčany, 4.nástupiště, Š2 -> Š1

ve směru toku, Oddílná stoka nebo kanalizační přípojka pouze pro dešťové vody  
Průměrný sklon -1,56, Délka úseku 12,53 m

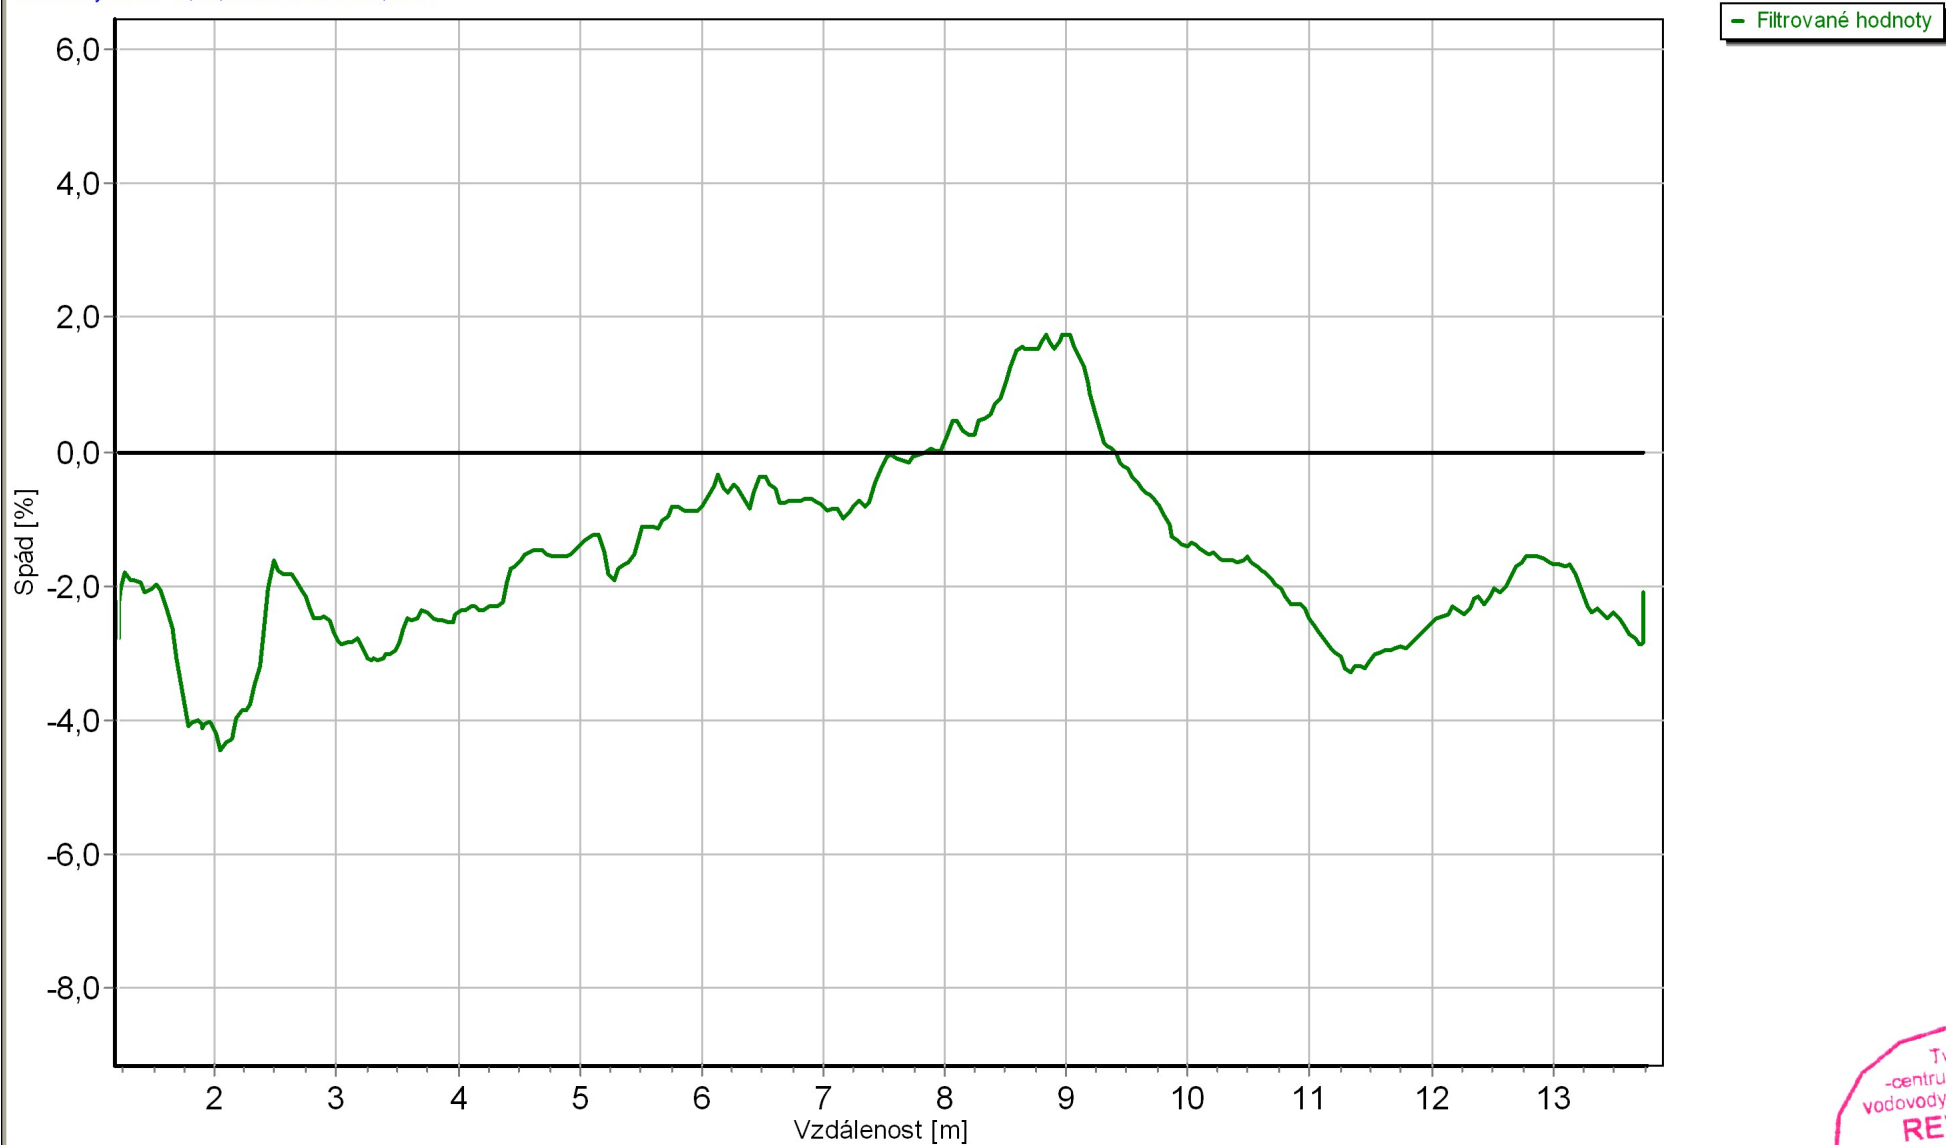

Datum: 25.7.2016


Tvar: Kruhový, DN 300, Materiál Kamenina

TvS centrum Praha s.r.o.  
Kapitulní 108, Únětice 252 62


**TvS-centrum Praha, s.r.o.**  
vodovody-kanalizace  
Únětice č.p. 108, 252 62 Praha-západ  
tel./fax: 220 971 040  
Dič: CZ 26728231

TvS-  
-centrum Praha  
vodovody-kanalizace  
**REVIZE**  
hydrovrtů, studní, potrubí,  
kanalizačních rozvodů,  
uhňech stok a přípojek  
**KAMEROVÝMI**  
**SYSTÉMY**  
Strana 13 z 48



		Objednatel: <b>SUDOP PRAHA a.s., Praha 130 80, Olšanská 1a - ,</b>	
Obec: <b>Po í any</b>		Okres: <b>4.nástupišt</b>	
Ulice: <b>4.nástupišt</b>		Stoka:	
Název úseku <b>8</b>	Po áte ní uzel <b>Š2</b>	Koncový uzel <b>Š3</b>	Datum kontroly <b>25.7.2016</b>
Materiál <b>Kamenina</b>	Profil stoky <b>Kruhový</b>	Výška / Ší ka <b>300 / 300</b>	Sm r prohlídky <b>proti sm ru toku</b>
Operátor <b>Petr Horák</b>	Po así <b>Beze srážek</b>	Odkaz na uložení videa <b>DVD</b>	Kontrolovaná délka <b>26,28 m</b>
Využití stoky <b>Oddílná stoka nebo kanaliza ní p ípojka pouze pro deš ové vody</b>		išt ní <b>Stoka nebo kanaliza ní p ípojka nebyla p ed prohlídkou vy išt na</b>	

### Pr b h prohlídky

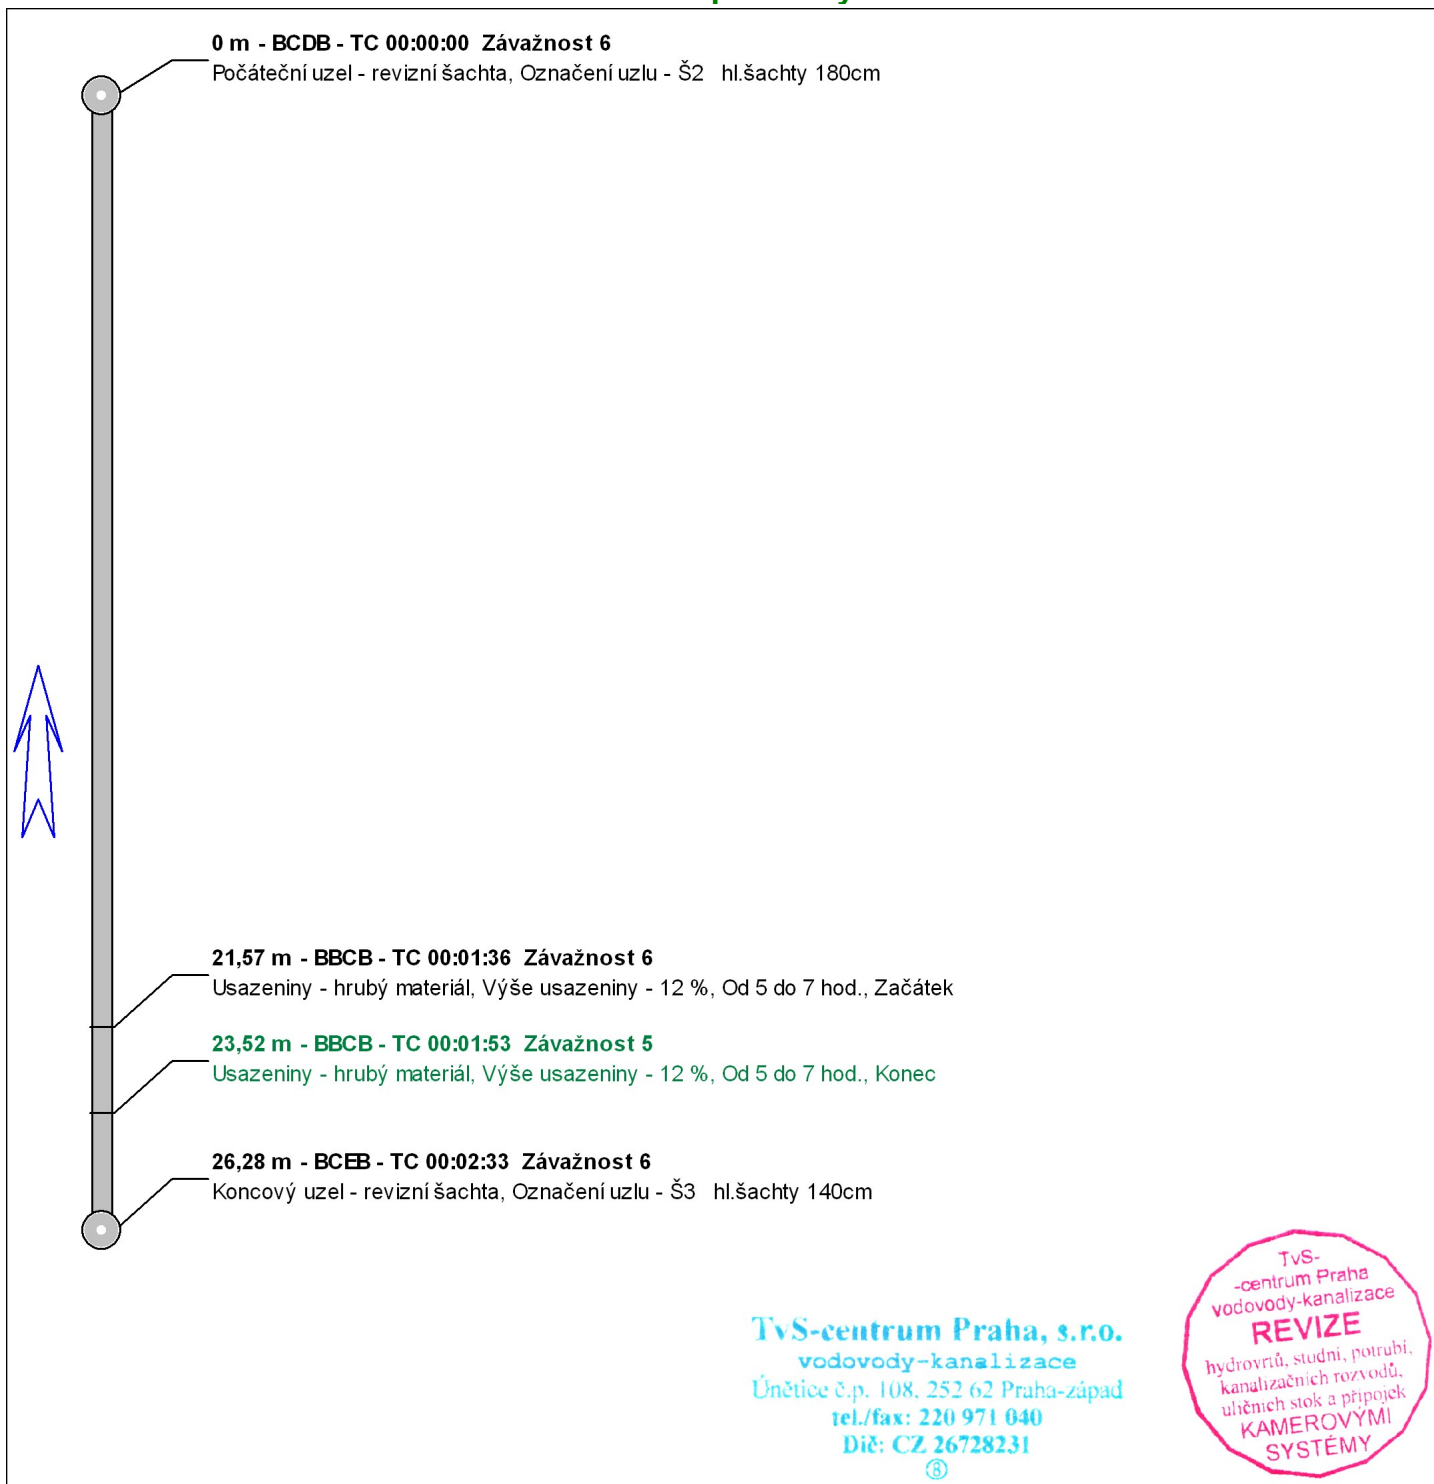




# Graf sklonu % - Poříčany, 4.nástupiště, Š2 -> Š3

proti směru toku, Oddílná stoka nebo kanalizační přípojka pouze pro dešťové vody

Průměrný sklon 2,12, Délka úseku 22,41 m

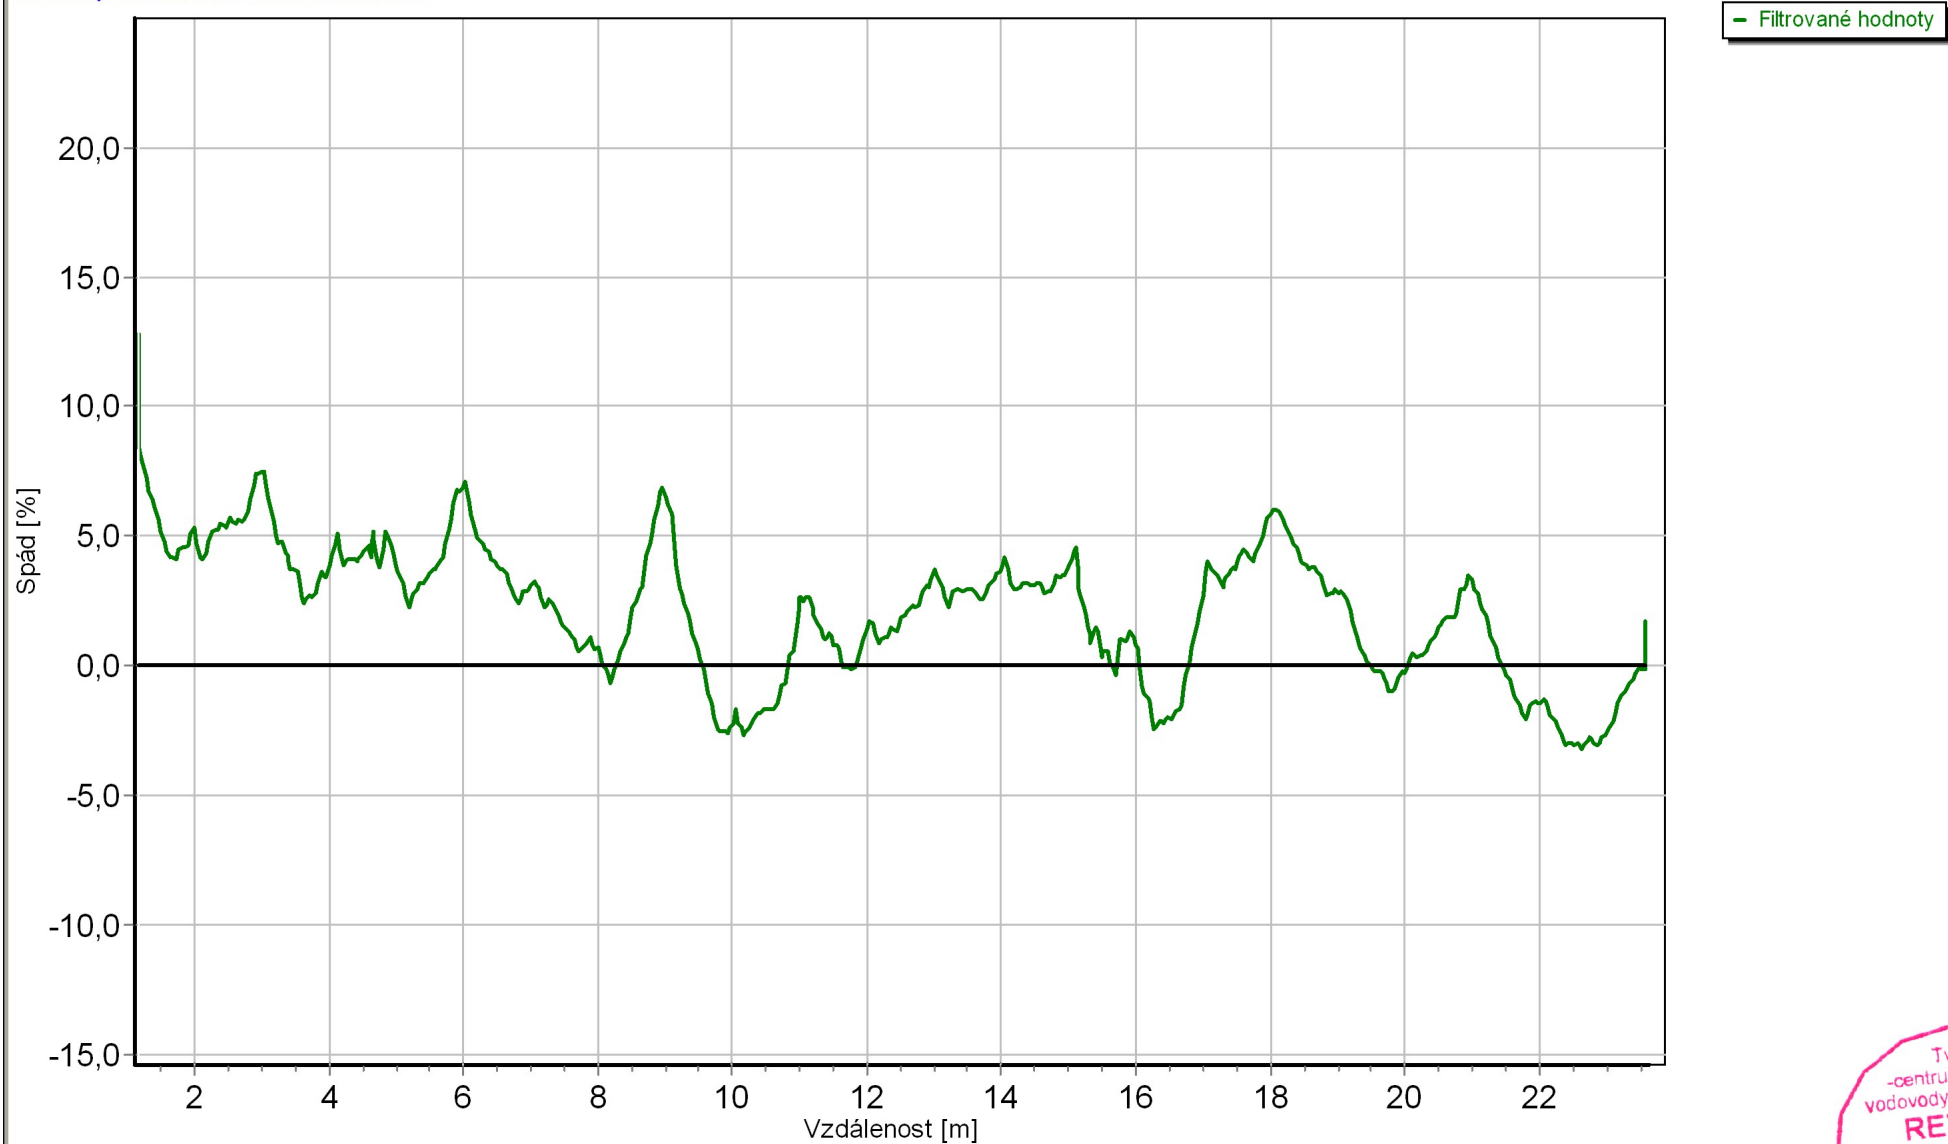

Datum: 25.7.2016


Tvar: Kruhový, DN 300, Materiál Kamenina

TvS centrum Praha s.r.o.  
Kapitulní 108, Únětice 252 62


**TvS-centrum Praha, s.r.o.**  
vodovody-kanalizace  
Únětice č.p. 108, 252 62 Praha-západ  
tel./fax: 220 971 040  
Dič: CZ 26728231

TvS-  
-centrum Praha  
vodovody-kanalizace  
**REVIZE**  
hydrovrtů, studní, potrubí,  
kanalizačních rozvodů,  
uhňech stok a přípojek  
**KAMEROVÝMI**  
**SYSTÉMY**  
Strana 15 z 48



		Objednatel: <b>SUDOP PRAHA a.s., Praha 130 80, Olšanská 1a - ,</b>	
Obec: <b>Po í any</b>		Okres: <b>1.nástupišt</b>	
Ulice: <b>1.nástupišt</b>		Stoka: <b>1.nástupišt</b>	
Název úseku <b>9</b>	Po áte ní uzel <b>Š13</b>	Koncový uzel <b>Š14</b>	Datum kontroly <b>25.7.2016</b>
Materiál <b>Kamenina</b>	Profil stoky <b>Kruhový</b>	Výška / Ší ka <b>300 / 300</b>	Sm r prohlídky <b>proti sm ru toku</b>
Operátor <b>Petr Horák</b>	Po así <b>Beze srážek</b>	Odkaz na uložení videa <b>DVD</b>	Kontrolovaná délka <b>27,68 m</b>
Využití stoky <b>Oddílná stoka nebo kanaliza ní p ípojka pouze pro deš ové vody</b>		išt ní <b>Stoka nebo kanaliza ní p ípojka nebyla p ed prohlídkou vy išt na</b>	

### Pr b h prohlídky

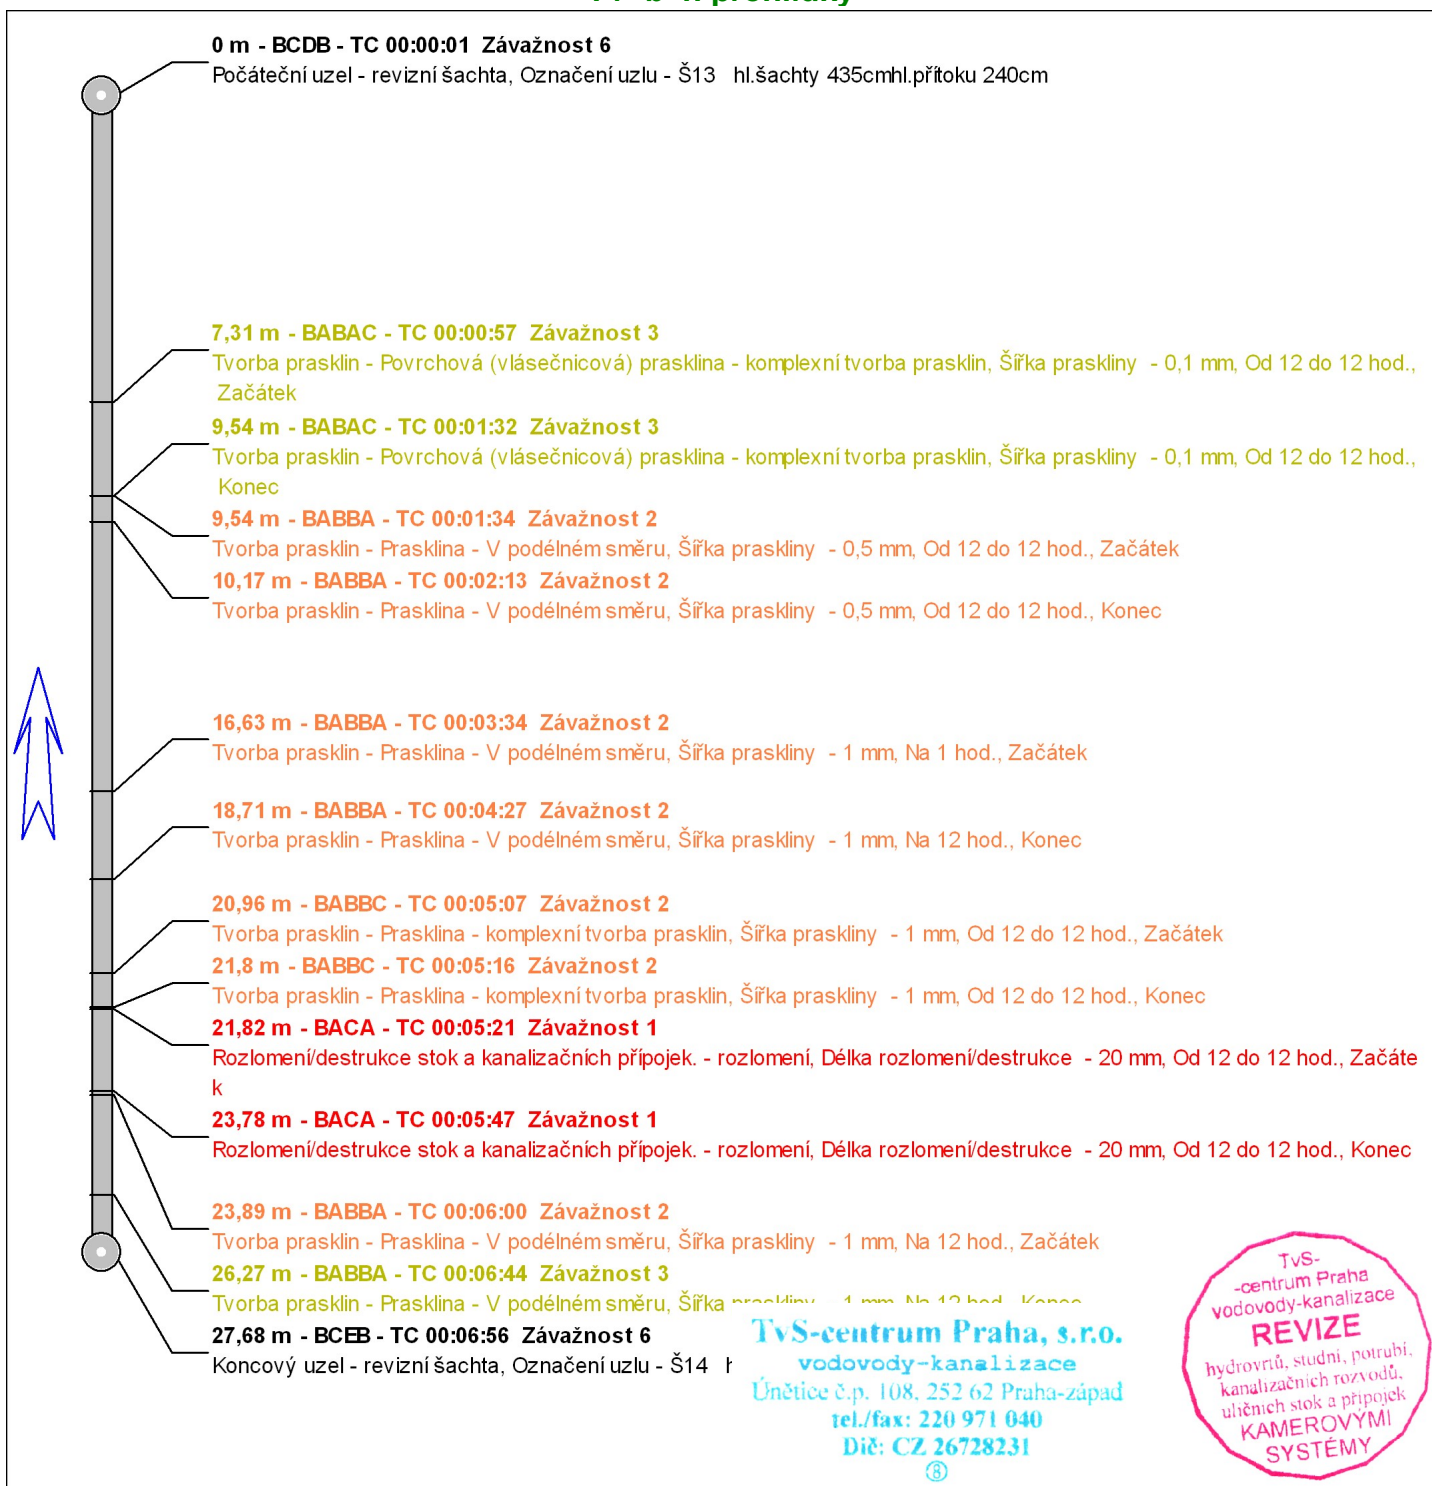




# Graf sklonu % - Poříčany, 1.nástupiště, Š13 -> Š14

proti směru toku, Oddílná stoka nebo kanalizační přípojka pouze pro dešťové vody

Průměrný sklon 0,68, Délka úseku 25,48 m

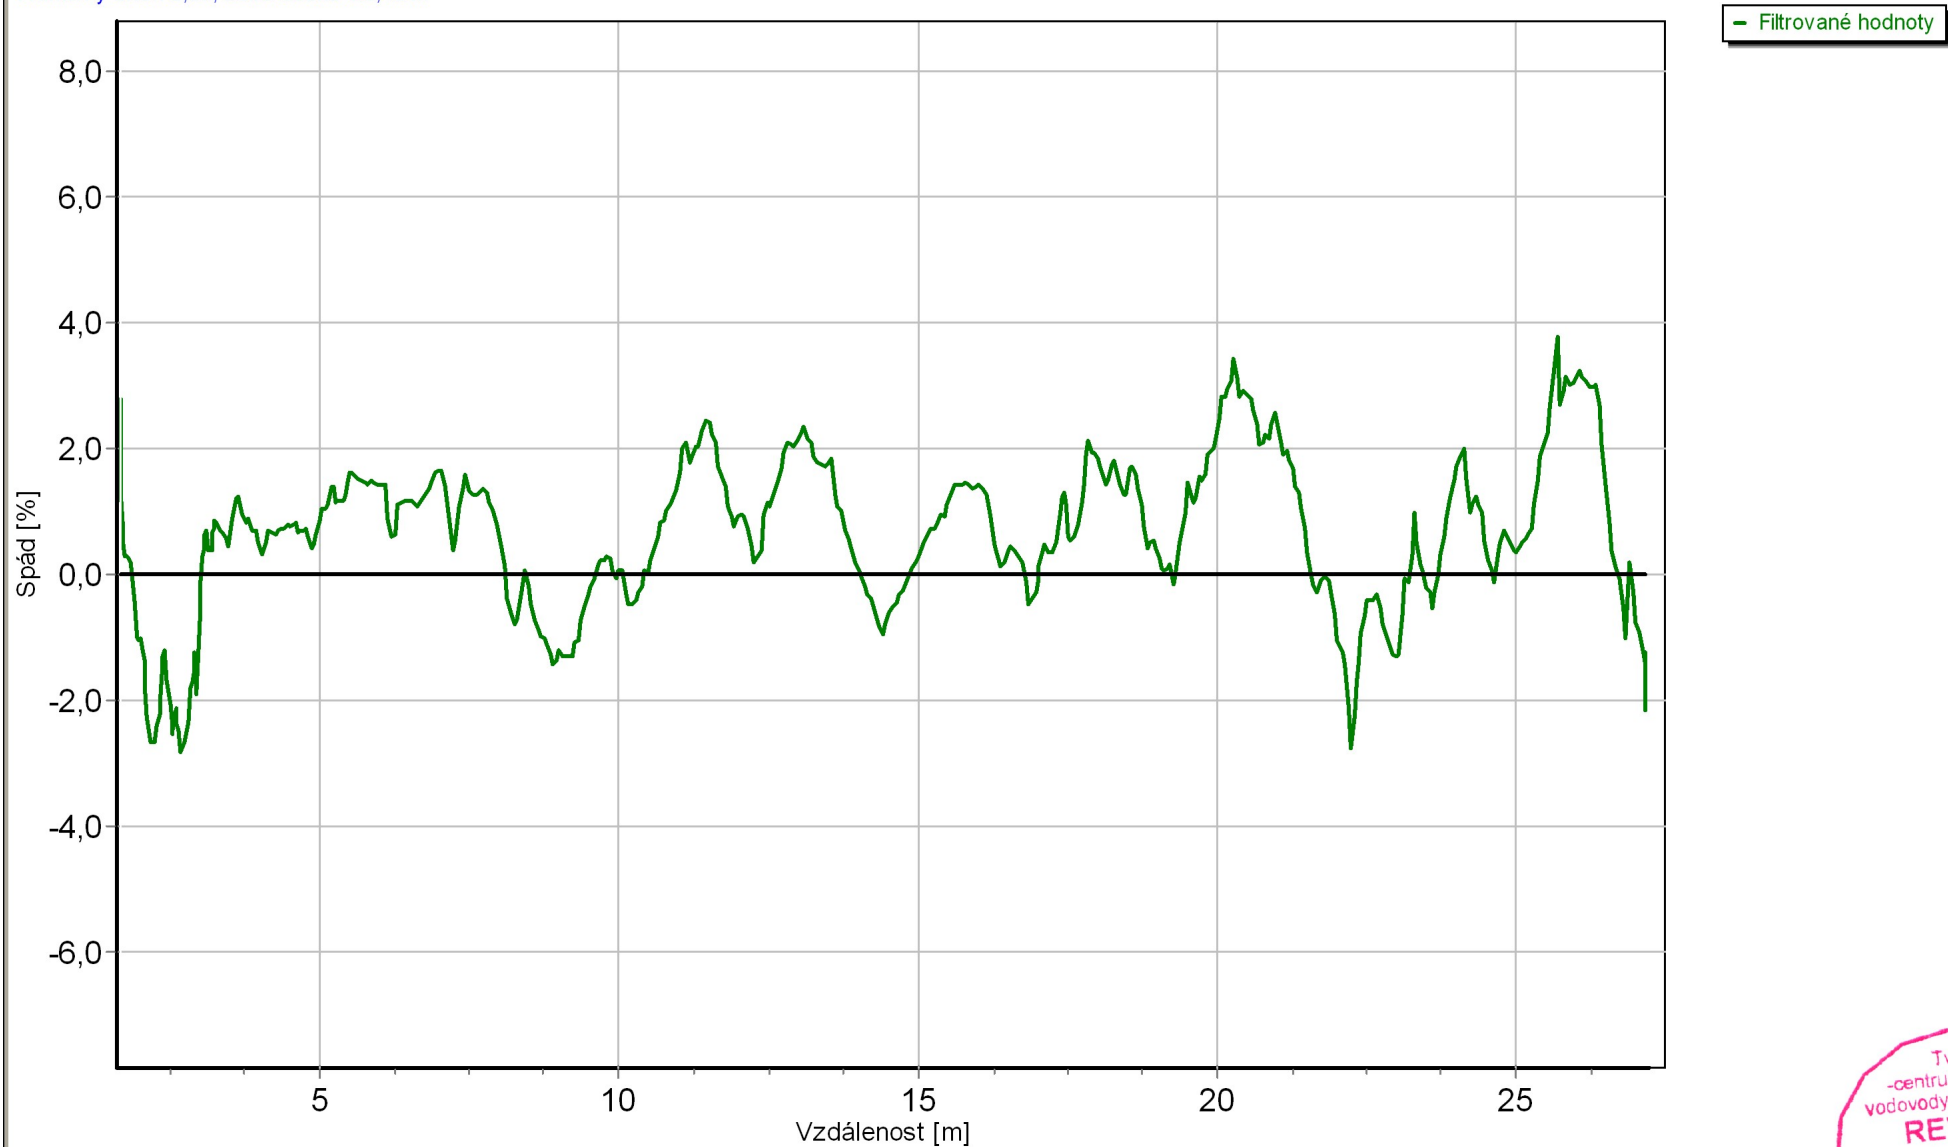

Datum: 25.7.2016


Tvar: Kruhový, DN 300, Materiál Kamenina

TvS centrum Praha s.r.o.  
Kapitulní 108, Únětice 252 62


**TvS-centrum Praha, s.r.o.**  
vodovody-kanalizace  
Únětice č.p. 108, 252 62 Praha-západ  
tel./fax: 220 971 040  
Dič: CZ 26728231

TvS-  
-centrum Praha  
vodovody-kanalizace  
**REVIZE**  
hydrovrtů, studní, potrubí,  
kanalizačních rozvodů,  
uhňech stok a přípojek  
**KAMEROVÝMI**  
**SYSTÉMY**  
Strana 17 z 48



		Objednatel: <b>SUDOP PRAHA a.s., Praha 130 80, Olšanská 1a - ,</b>	
Obec: <b>Po í any</b>		Okres: <b>1.nástupišt</b>	
Ulice: <b>1.nástupišt</b>		Stoka:	
Název úseku <b>10</b>	Po áte ní uzel <b>Š14</b>	Koncový uzel <b>Š14a</b>	Datum kontroly <b>25.7.2016</b>
Materiál <b>Kamenina</b>	Profil stoky <b>Kruhový</b>	Výška / Ší ka <b>300 / 300</b>	Sm r prohlídky <b>proti sm ru toku</b>
Operátor <b>Petr Horák</b>	Po así <b>Beze srážek</b>	Odkaz na uložení videa <b>DVD</b>	Kontrolovaná délka <b>22,19 m</b>
Využití stoky <b>Oddílná stoka nebo kanaliza ní p ípojka pouze pro deš ové vody</b>		išt ní <b>Stoka nebo kanaliza ní p ípojka nebyla p ed prohlídkou vy išt na</b>	

### Pr b h prohlídky

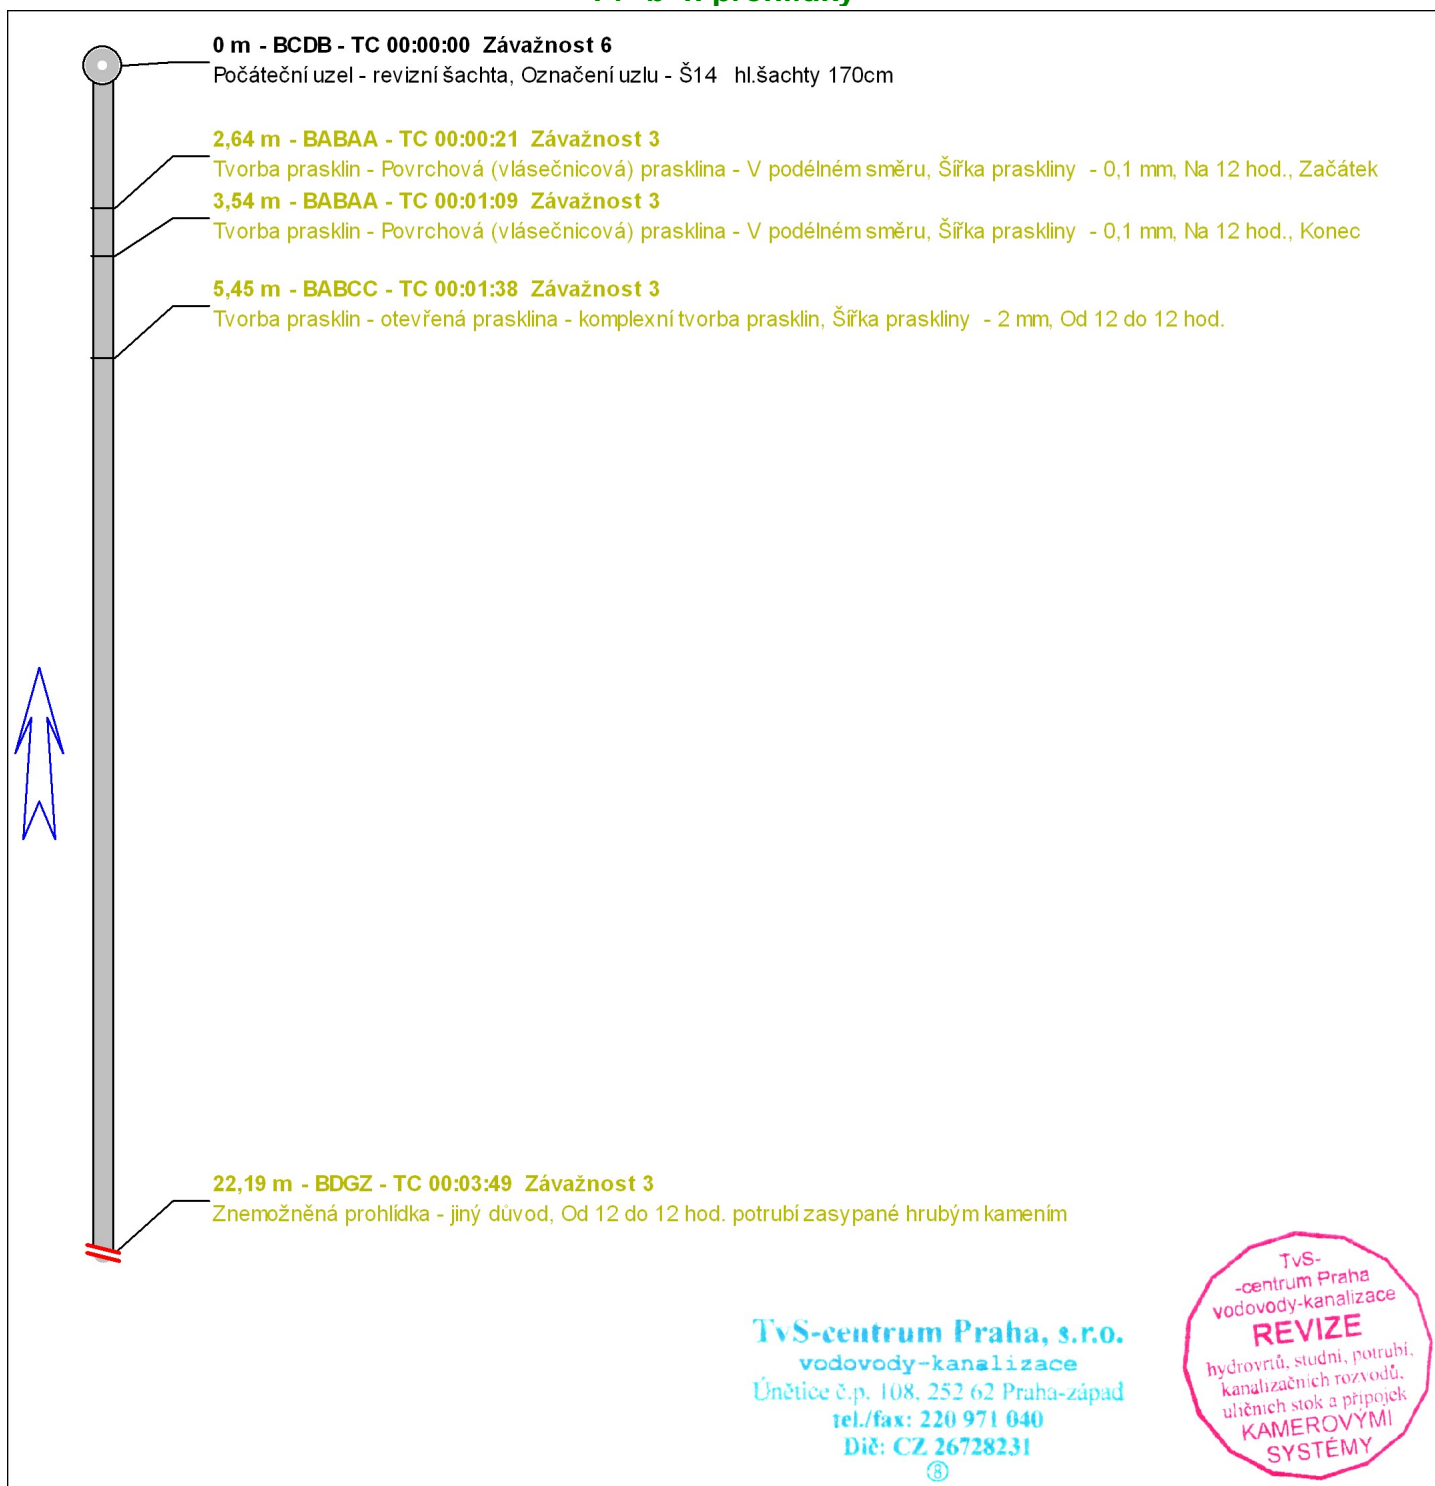




# Graf sklonu % - Poříčany, 1.nástupiště, Š14 -> Š14a

proti směru toku, Oddílná stoka nebo kanalizační přípojka pouze pro dešťové vody

Průměrný sklon 0,88, Délka úseku 21,96 m

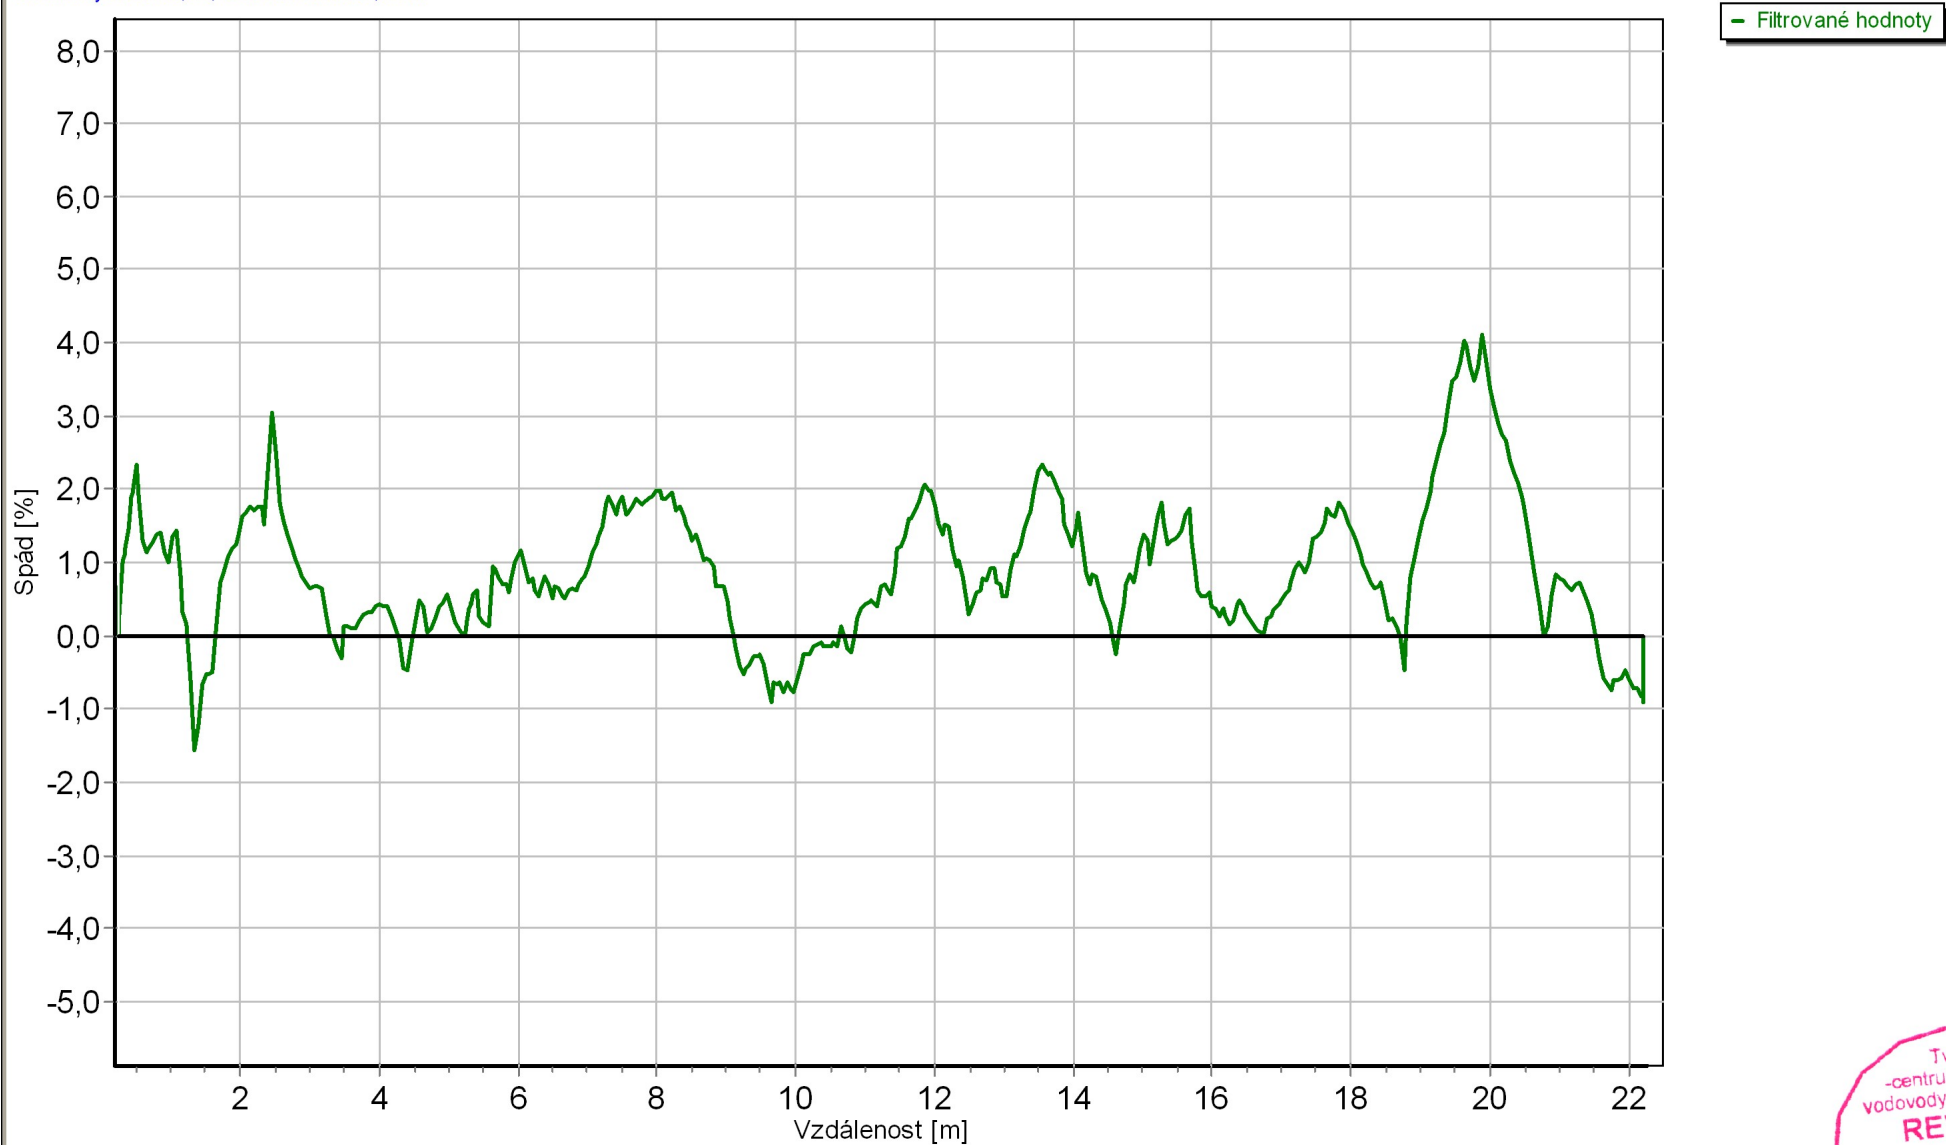

Datum: 25.7.2016


Tvar: Kruhový, DN 300, Materiál Kamenina

TvS centrum Praha s.r.o.  
Kapitulní 108, Únětice 252 62


**TvS-centrum Praha, s.r.o.**  
vodovody-kanalizace  
Únětice č.p. 108, 252 62 Praha-západ  
tel./fax: 220 971 040  
Dič: CZ 26728231

TvS-  
-centrum Praha  
vodovody-kanalizace  
**REVIZE**  
hydrovrtů, studní, potrubí,  
kanalizačních rozvodů,  
uhňech stok a přípojek  
**KAMEROVÝMI**  
**SYSTÉMY**  
Strana 19 z 48



 <b>TvS-centrum Praha, s.r.o.</b> vodovody-kanalizace		Objednatel: <b>SUDOP PRAHA a.s., Praha 130 80, Olšanská 1a - ,</b>  Obec: <b>Po í any</b> Okres: Ulice: <b>1.nástupišt</b> Stoka:	
Název úseku <b>11</b>	Po áte ní uzel <b>Š13</b>	Koncový uzel <b>Š13a</b>	Datum kontroly <b>25.7.2016</b>
Materiál <b>Kamenina</b>	Profil stoky <b>Kruhový</b>	Výška / Ší ka <b>300 / 300</b>	Sm r prohlídky <b>proti sm ru toku</b>
Operátor <b>Petr Horák</b>	Po así <b>Beze srážek</b>	Odkaz na uložení videa <b>DVD</b>	Kontrolovaná délka <b>19,03 m</b>
Využití stoky <b>Oddílná stoka nebo kanaliza ní p ípojka pouze pro deš ové vody</b>		išt ní <b>Stoka nebo kanaliza ní p ípojka nebyla p ed prohlídkou vy išt na</b>	

### Pr b h prohlídky

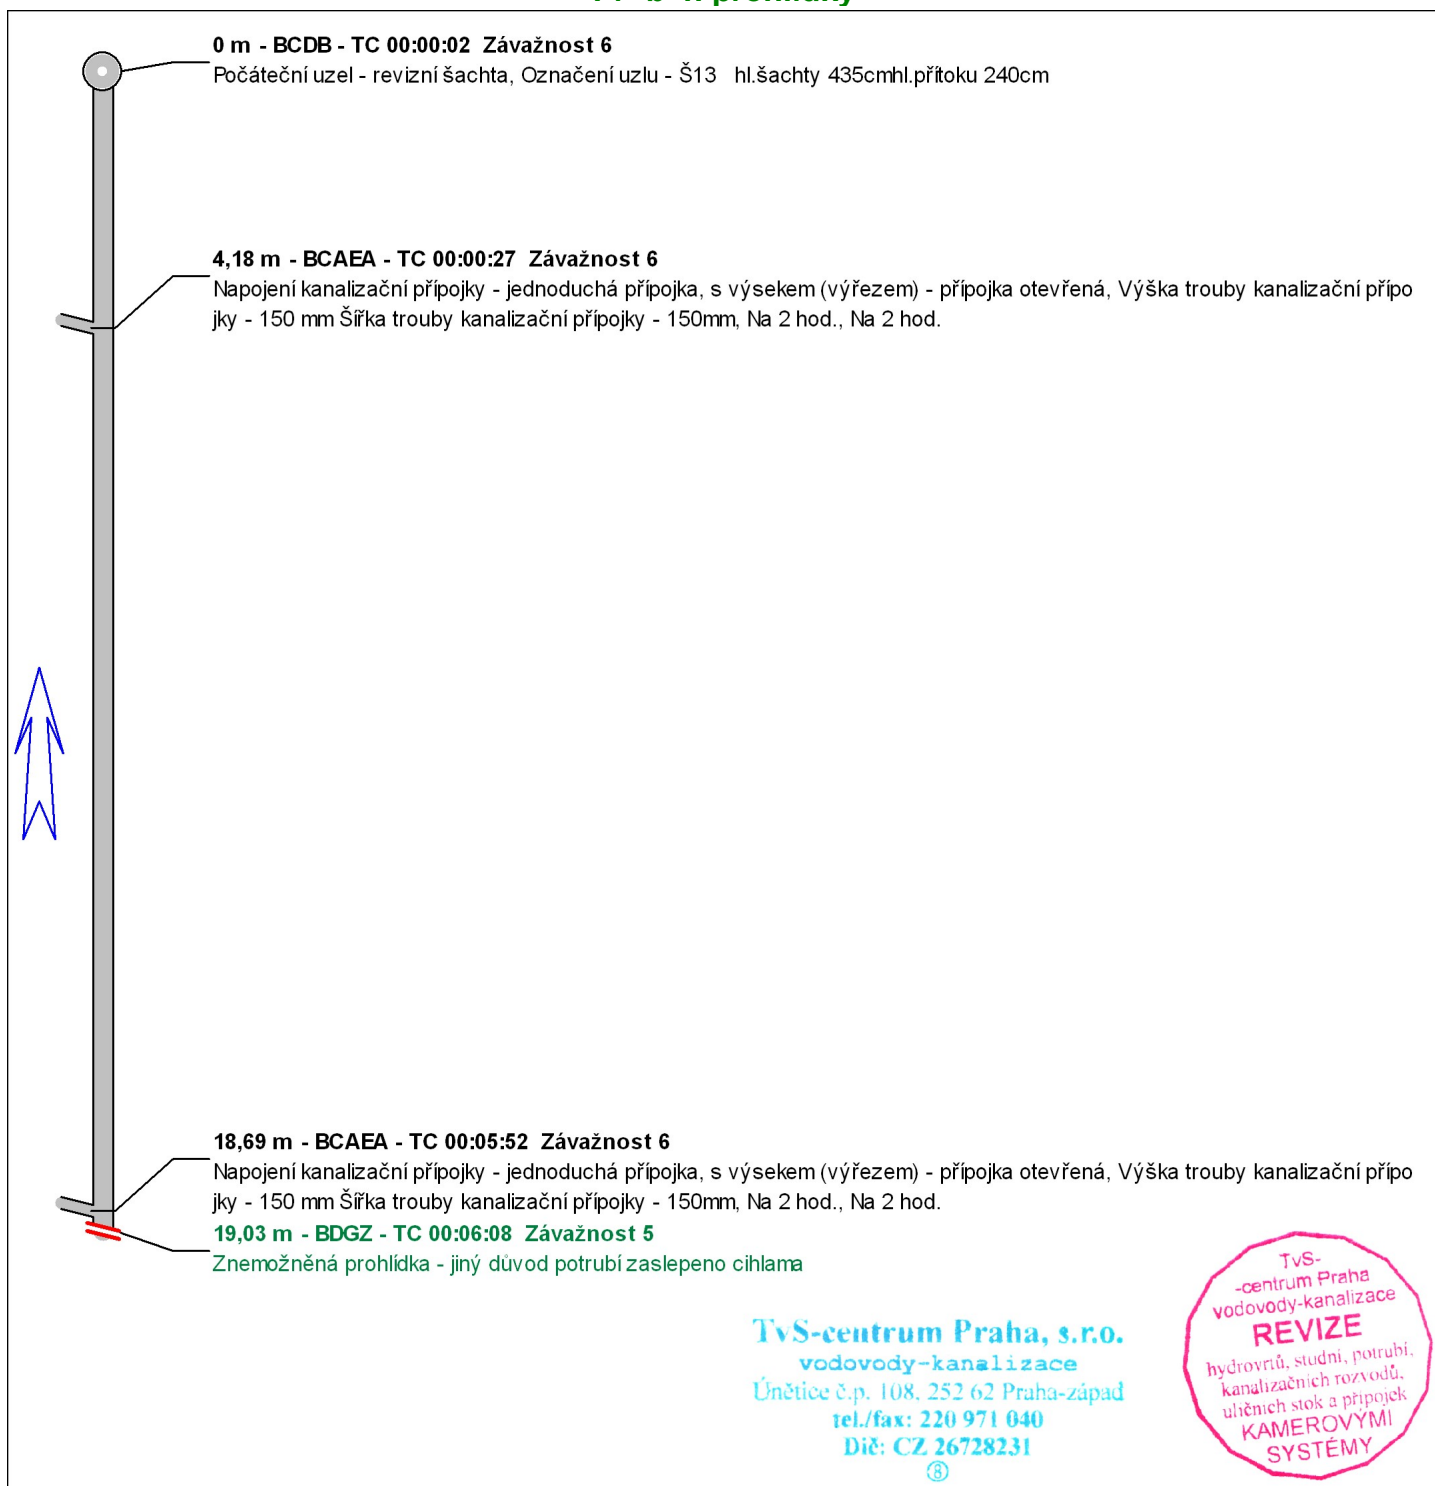




# Graf sklonu % - Poříčany, 1.nástupiště, Š13 -> Š13a

proti směru toku, Oddílná stoka nebo kanalizační přípojka pouze pro dešťové vody

Průměrný sklon 0,68, Délka úseku 17,56 m

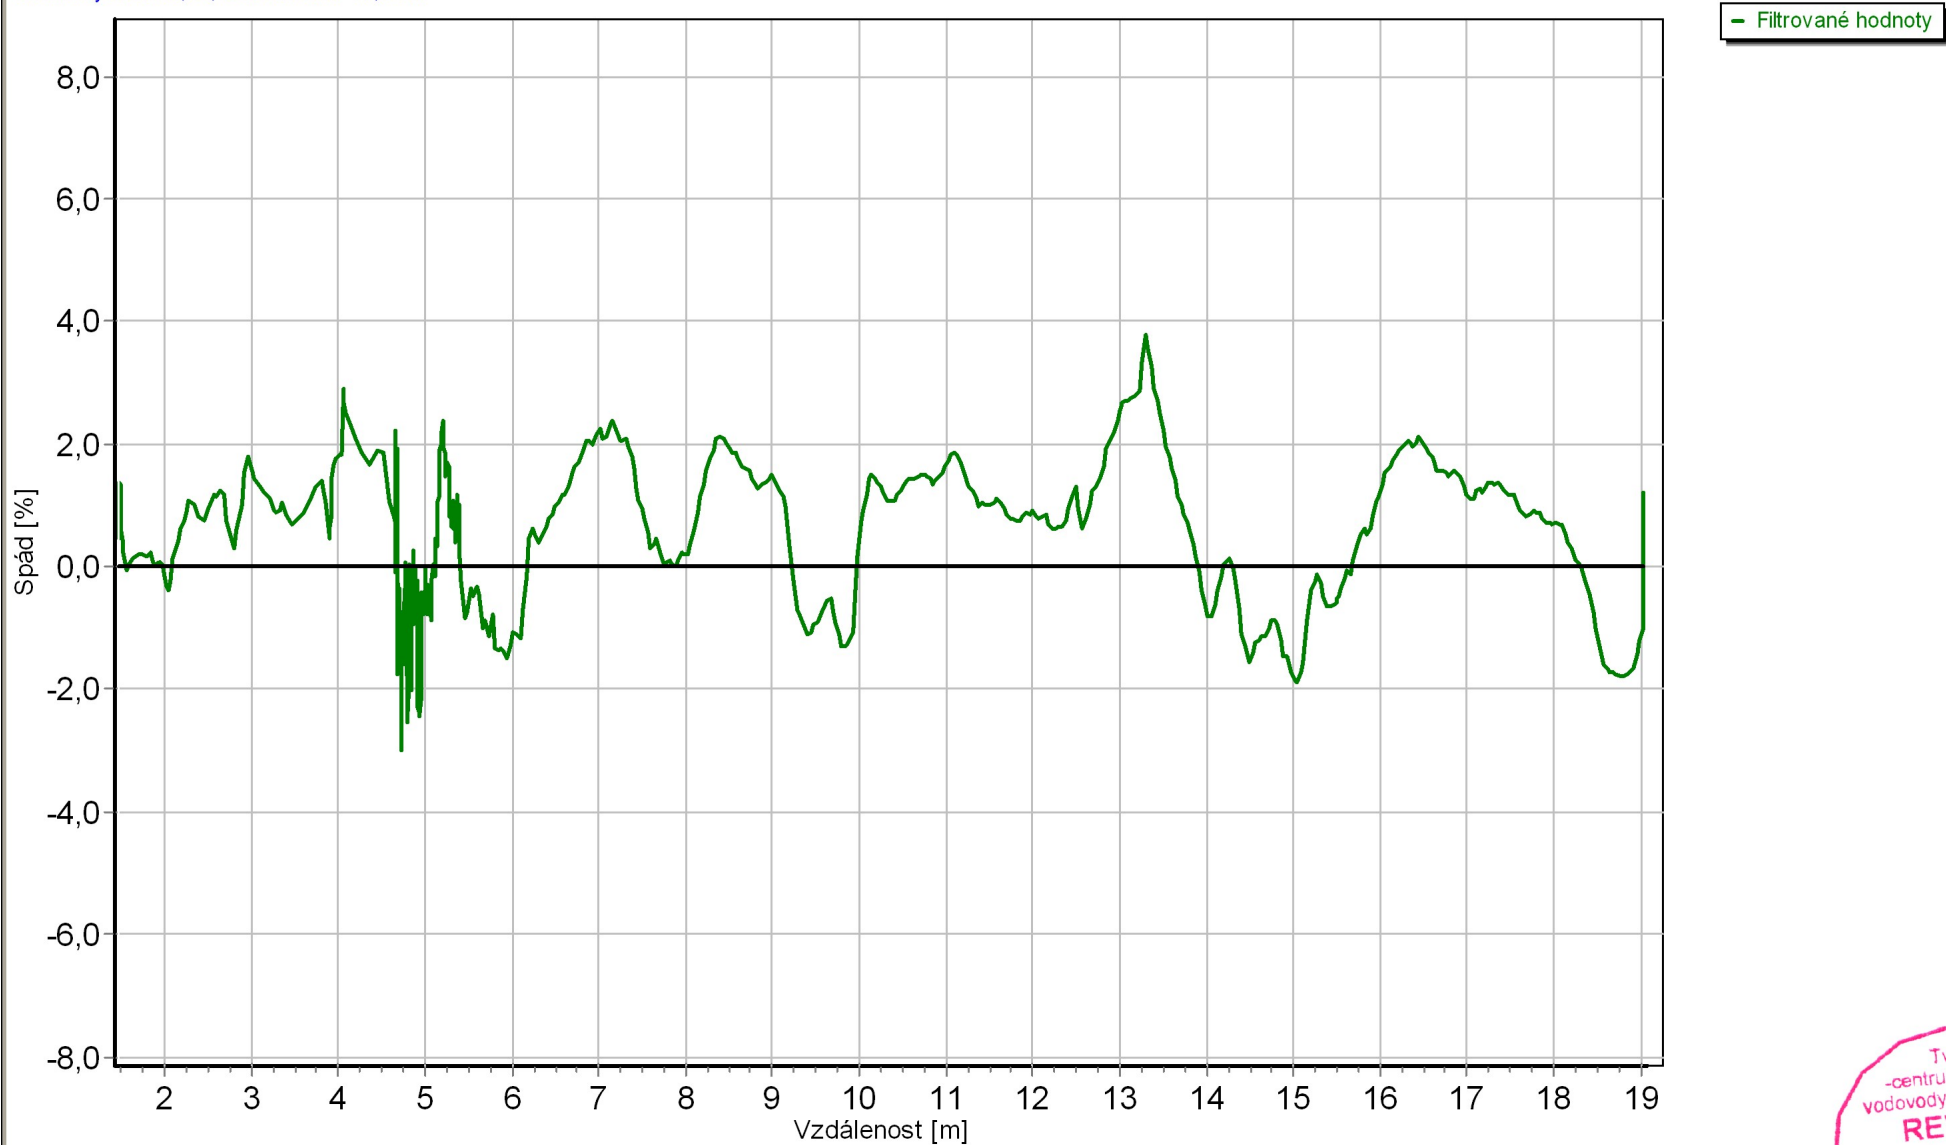

Datum: 25.7.2016


Tvar: Kruhový, DN 300, Materiál Kamenina

TvS centrum Praha s.r.o.  
Kapitulní 108, Ún tice 252 62


**TvS-centrum Praha, s.r.o.**  
vodovody-kanalizace  
Únětice č.p. 108, 252 62 Praha-západ  
tel./fax: 220 971 040  
Dič: CZ 26728231

TvS-  
-centrum Praha  
vodovody-kanalizace  
**REVIZE**  
hydrovrtů, studní, potrubí,  
kanalizačních rozvodů,  
uhňech stok a přípojek  
**KAMEROVÝMI**  
**SYSTÉMY**  
Strana 21 z 48



		Objednatel: <b>SUDOP PRAHA a.s., Praha 130 80, Olšanská 1a - ,</b>	
Obec: <b>Po í any</b>		Okres: <b>1.nástupišt</b>	
Ulice: <b>1.nástupišt</b>		Stoka:	
Název úseku <b>12</b>	Po áte ní uzel <b>Š13</b>	Koncový uzel <b>Š15</b>	Datum kontroly <b>25.7.2016</b>
Materiál <b>Kamenina</b>	Profil stoky <b>Kruhový</b>	Výška / Ší ka <b>300 / 300</b>	Sm r prohlídky <b>proti sm ru toku</b>
Operátor <b>Petr Horák</b>	Po así <b>Beze srážek</b>	Odkaz na uložení videa <b>DVD</b>	Kontrolovaná délka <b>8,63 m</b>
Využití stoky <b>Oddílná stoka nebo kanaliza ní p ípojka pouze pro deš ové vody</b>		išt ní <b>Stoka nebo kanaliza ní p ípojka nebyla p ed prohlídkou vy išt na</b>	

### Pr b h prohlídky

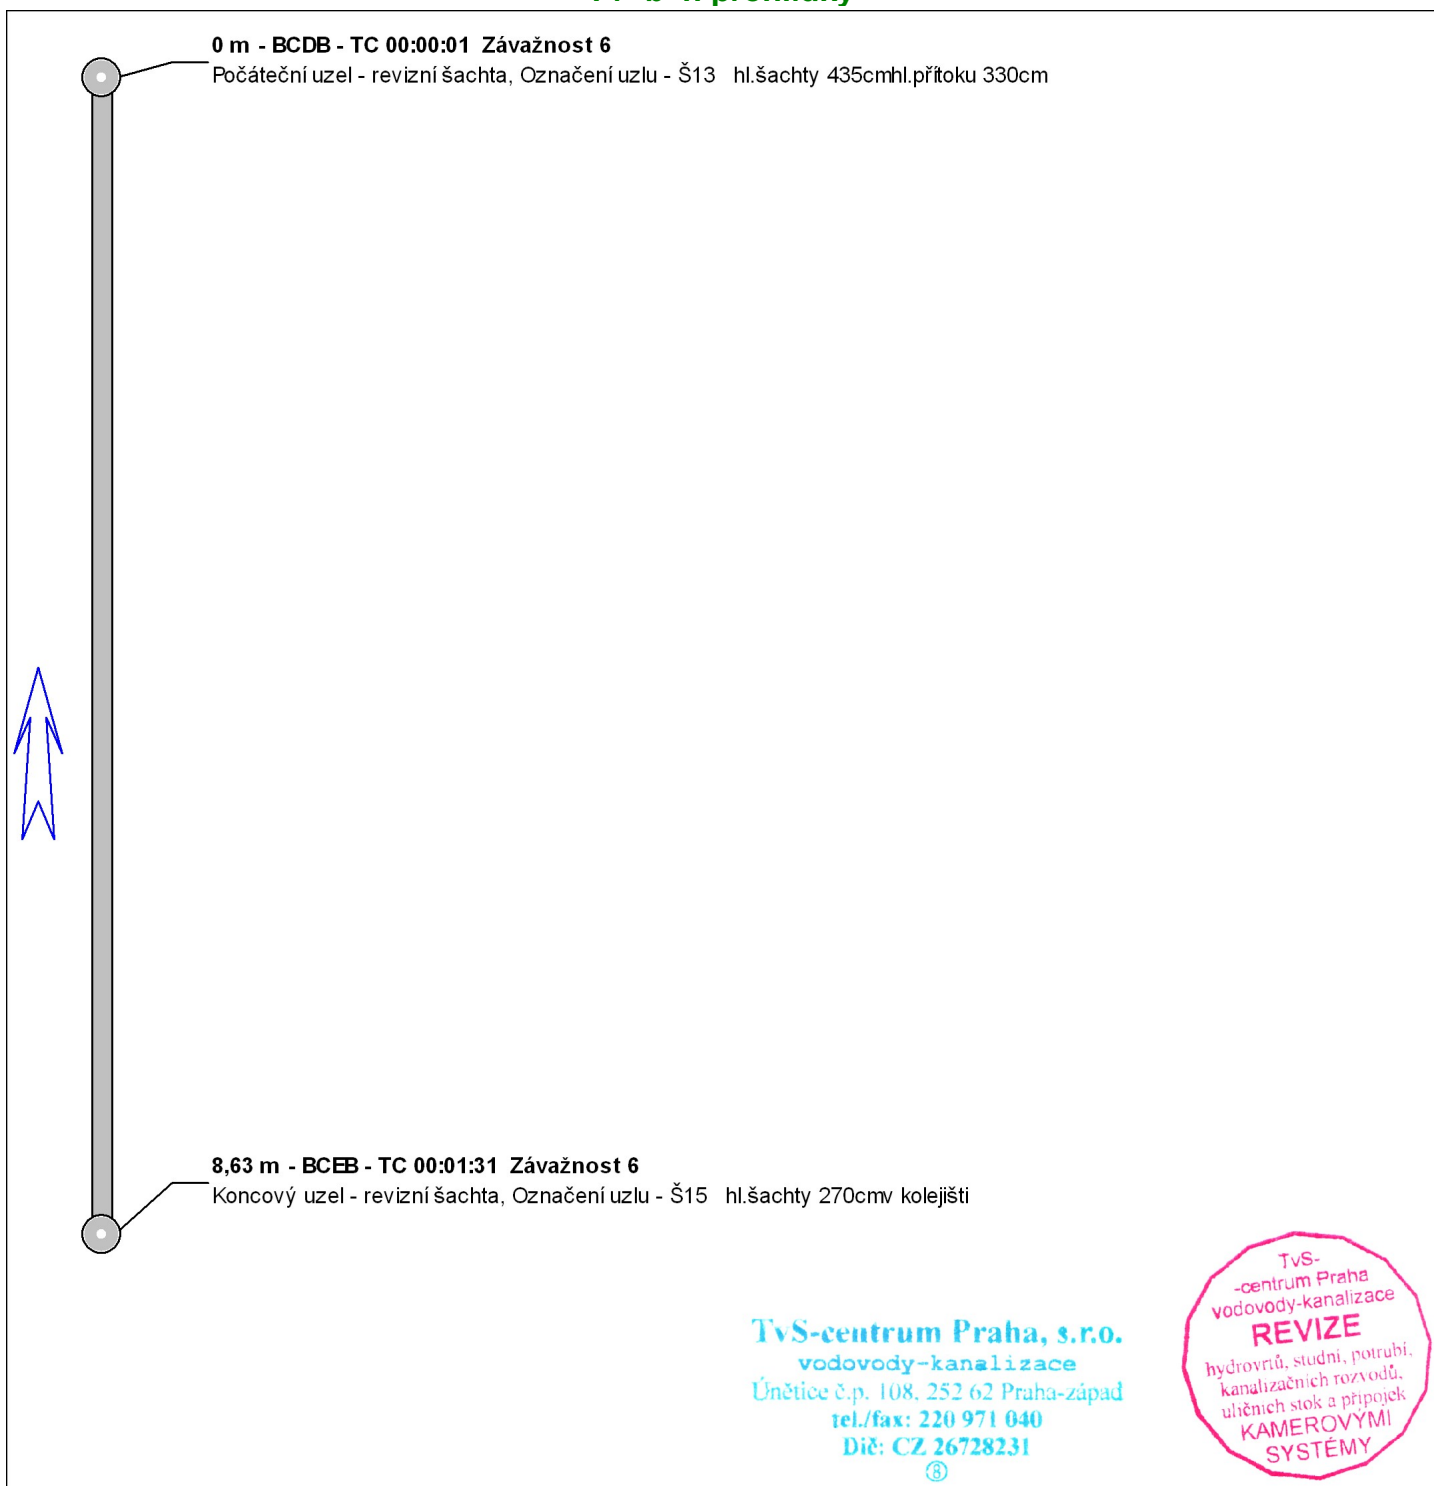




# Graf sklonu % - Poříčany, 1.nástupiště, Š13 -> Š15

proti směru toku, Oddílná stoka nebo kanalizační přípojka pouze pro dešťové vody

Průměrný sklon 0,07, Délka úseku 6,89 m

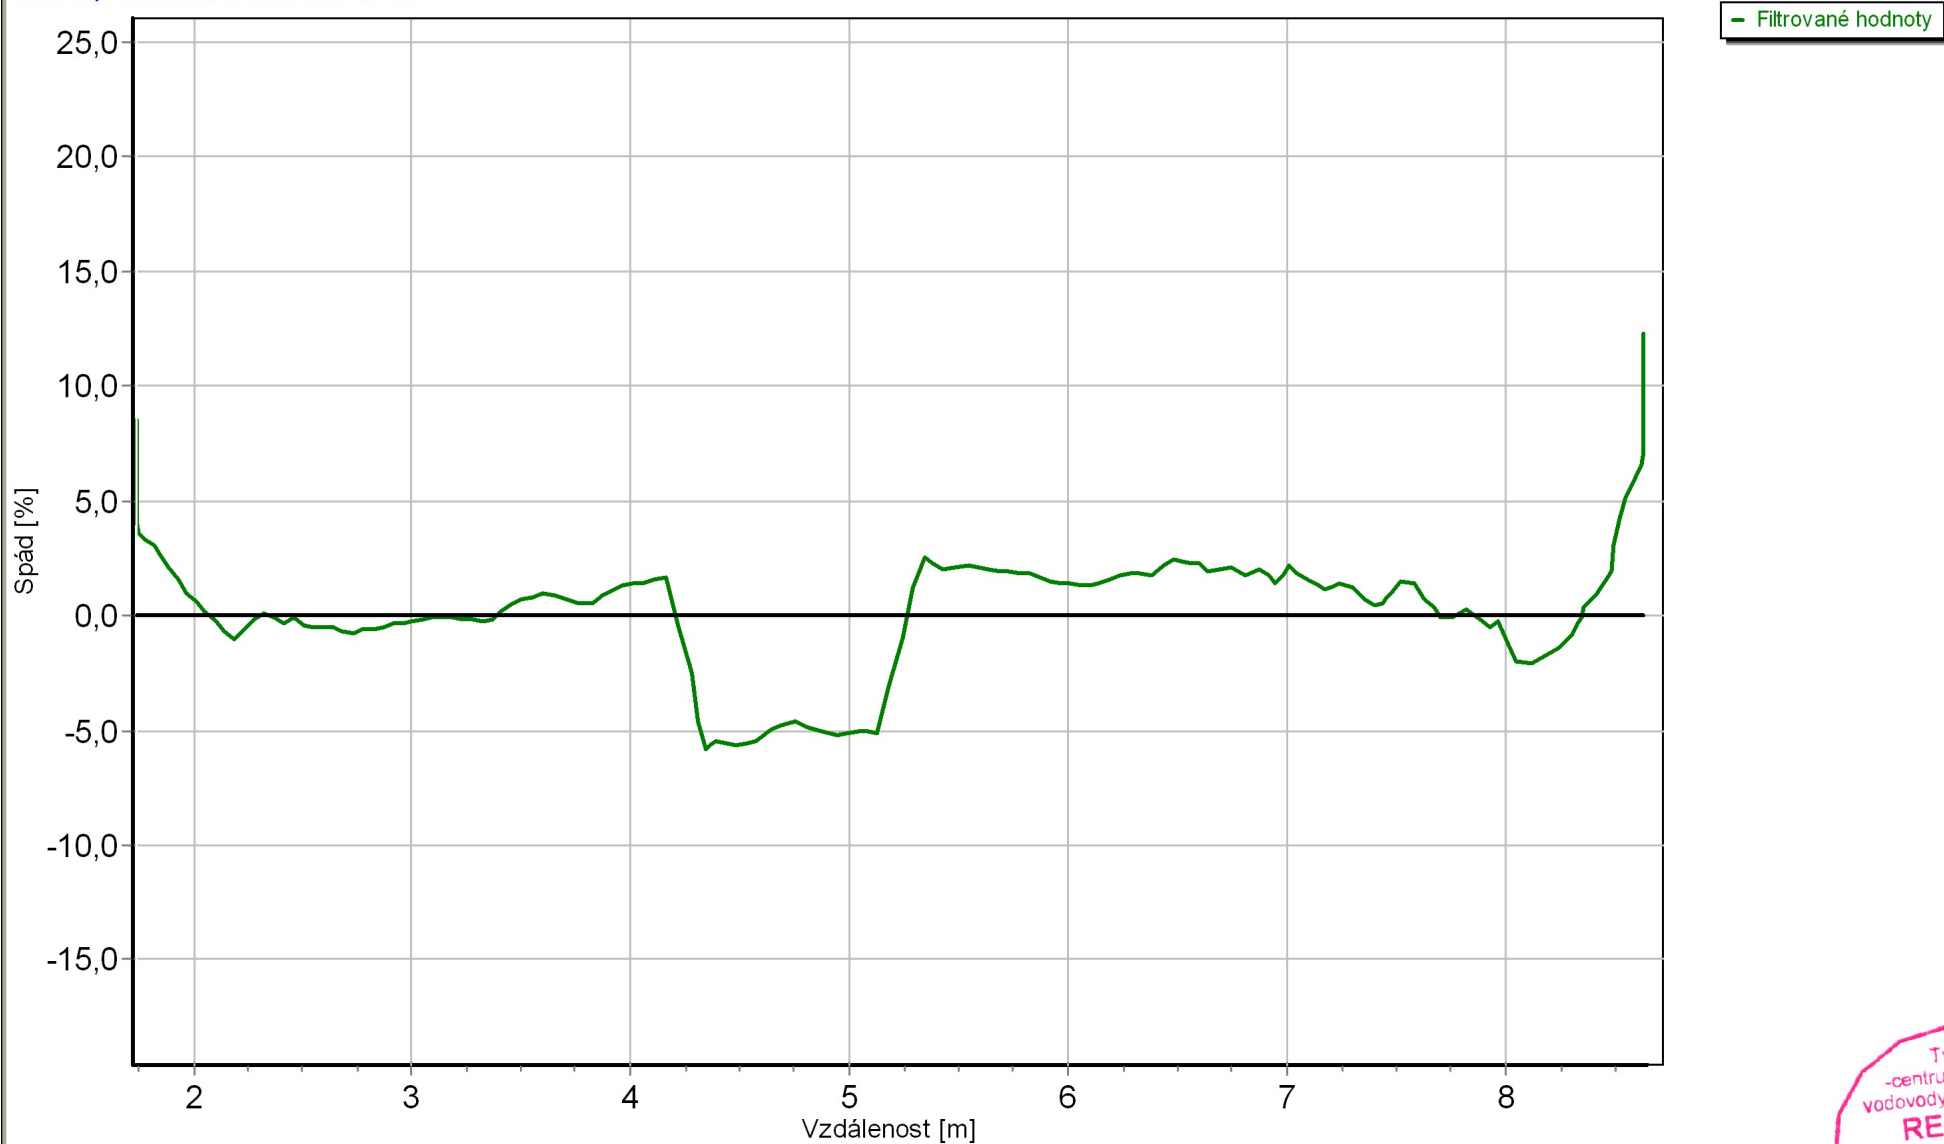

Datum: 25.7.2016


Tvar: Kruhový, DN 300, Materiál Kamenina

TvS centrum Praha s.r.o.  
Kapitulní 108, Únětice 252 62


**TvS-centrum Praha, s.r.o.**  
vodovody-kanalizace  
Únětice č.p. 108, 252 62 Praha-západ  
tel./fax: 220 971 040  
Dič: CZ 26728231

TvS-  
-centrum Praha  
vodovody-kanalizace  
**REVIZE**  
hydrovrtů, studní, potrubí,  
kanalizačních rozvodů,  
uhňech stok a přípojek  
**KAMEROVÝMI**  
**SYSTÉMY**  
Strana 23 z 48



 <b>TvS-centrum Praha, s.r.o.</b> vodovody-kanalizace		Objednatel: <b>SUDOP PRAHA a.s., Praha 130 80, Olšanská 1a - ,</b>  Obec: <b>Po í any</b> Okres: Ulice: <b>1.nástupišt</b> Stoka:	
Název úseku <b>13</b>	Po áte ní uzel <b>Š15</b>	Koncový uzel <b>Š15a</b>	Datum kontroly <b>25.7.2016</b>
Materiál <b>Železobeton</b>	Profil stoky <b>Kruhový</b>	Výška / Ší ka <b>300 / 300</b>	Sm r prohlídky <b>proti sm ru toku</b>
Operátor <b>Petr Horák</b>	Po así <b>Beze srážek</b>	Odkaz na uložení videa <b>DVD</b>	Kontrolovaná délka <b>5,5 m</b>
Využití stoky <b>Oddílná stoka nebo kanaliza ní p ípojka pouze pro deš ové vody</b>		išt ní <b>Stoka nebo kanaliza ní p ípojka nebyla p ed prohlídkou vy išt na</b>	

### Pr b h prohlídky

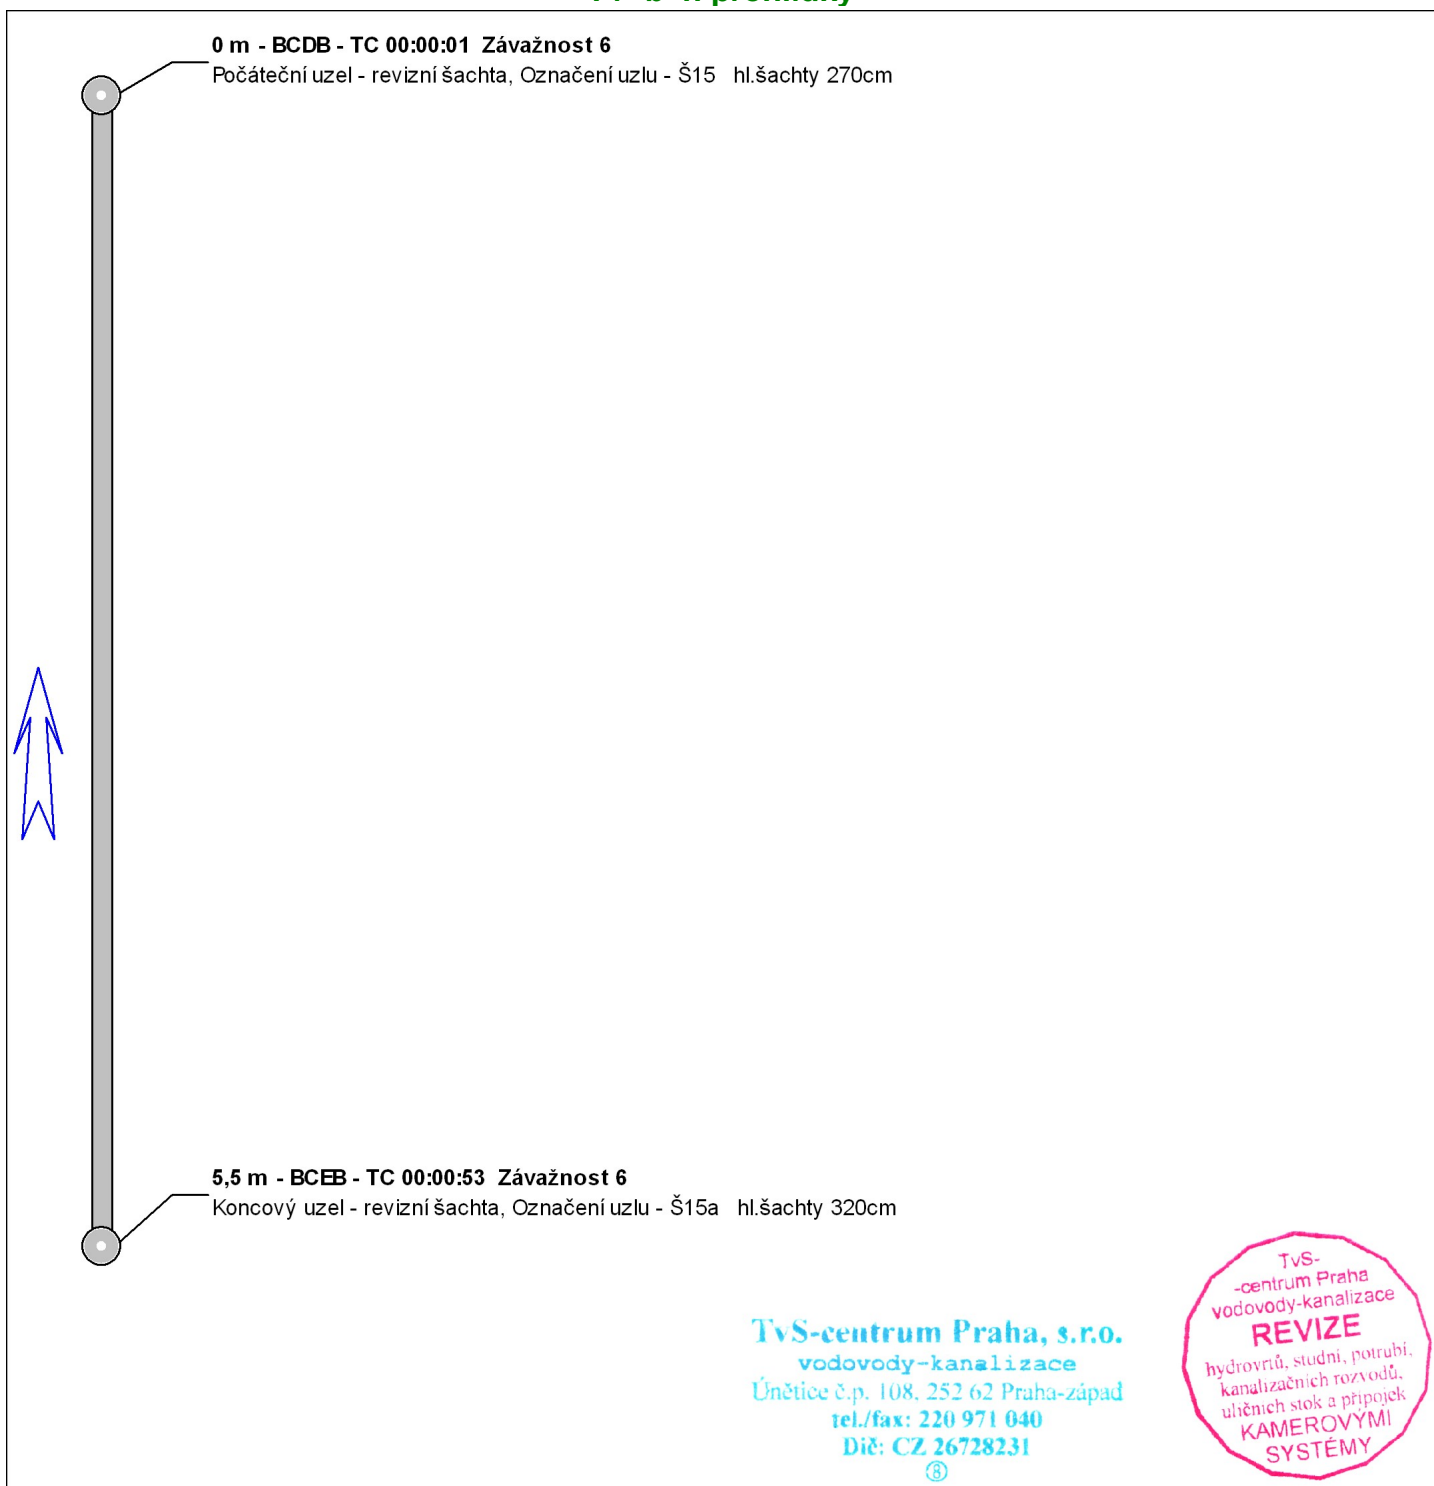




# Graf sklonu % - Poříčany, 1.nástupiště, Š15 -> Š15a

proti směru toku, Oddílná stoka nebo kanalizační přípojka pouze pro dešťové vody

Průměrný sklon -0,19, Délka úseku 4,72 m

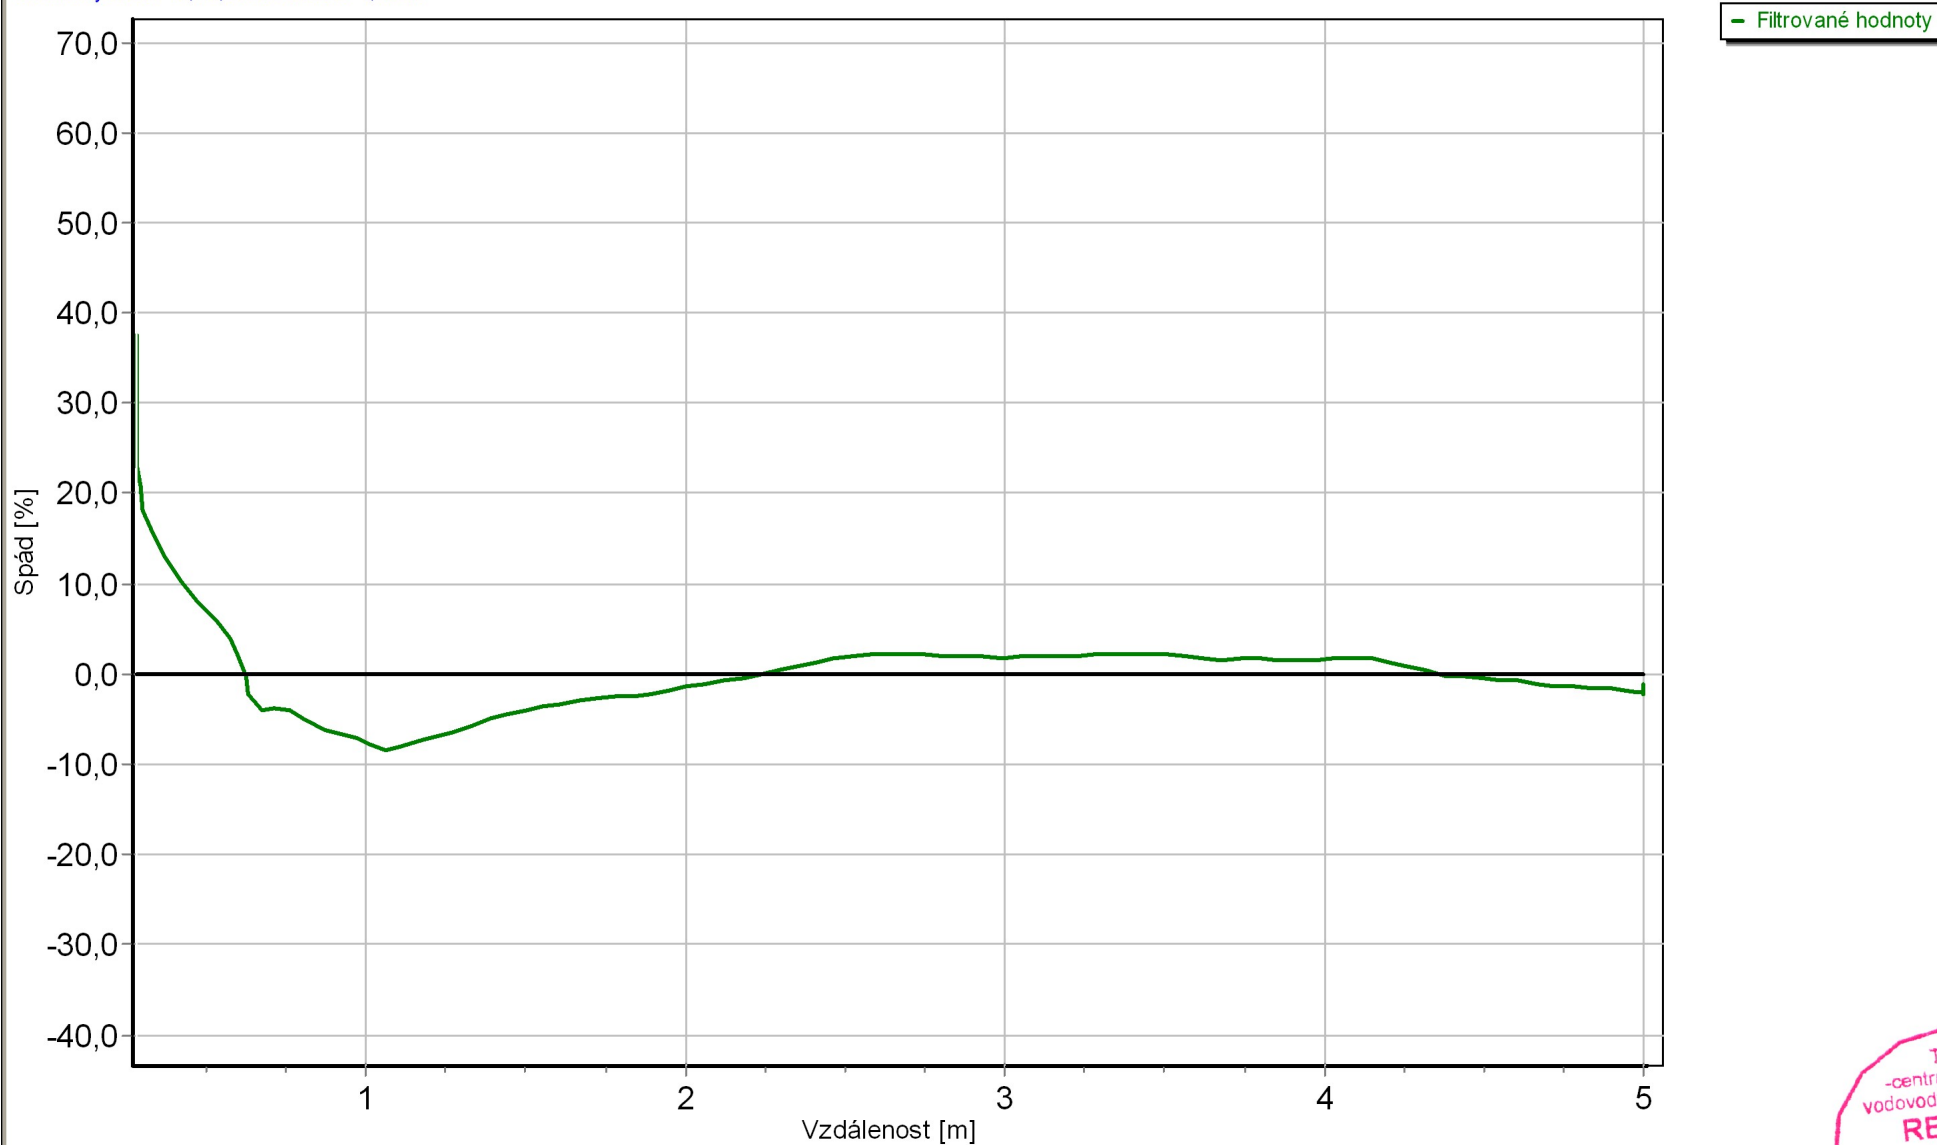

Datum: 25.7.2016


Tvar: Kruhový, DN 300, Materiál Železobeton

TvS centrum Praha s.r.o.  
Kapitulní 108, Ún tice 252 62


**TvS-centrum Praha, s.r.o.**  
vodovody-kanalizace  
Únětice č.p. 108, 252 62 Praha-západ  
tel./fax: 220 971 040  
Dič: CZ 26728231

TvS-  
-centrum Praha  
vodovody-kanalizace  
**REVIZE**  
hydrovrtů, studní, potrubí,  
kanalizačních rozvodů,  
uhňech stok a přípojek  
**KAMEROVÝMI**  
**SYSTÉMY**  
Strana 25 z 48



		Objednatel: <b>SUDOP PRAHA a.s., Praha 130 80, Olšanská 1a - ,</b>	
Obec: <b>Po í any</b>		Okres: <b>2.nástupišt</b>	
Ulice: <b>2.nástupišt</b>		Stoka:	
Název úseku <b>14</b>	Po áte ní uzel <b>Š15a</b>	Koncový uzel <b>Š17</b>	Datum kontroly <b>25.7.2016</b>
Materiál <b>Kamenina</b>	Profil stoky <b>Kruhový</b>	Výška / Ší ka <b>300 / 300</b>	Sm r prohlídky <b>proti sm ru toku</b>
Operátor <b>Petr Horák</b>	Po así <b>Beze srážek</b>	Odkaz na uložení videa <b>DVD</b>	Kontrolovaná délka <b>19,32 m</b>
Využití stoky <b>Oddílná stoka nebo kanaliza ní p ípojka pouze pro deš ové vody</b>		išt ní <b>Stoka nebo kanaliza ní p ípojka nebyla p ed prohlídkou vy išt na</b>	

### Pr b h prohlídky

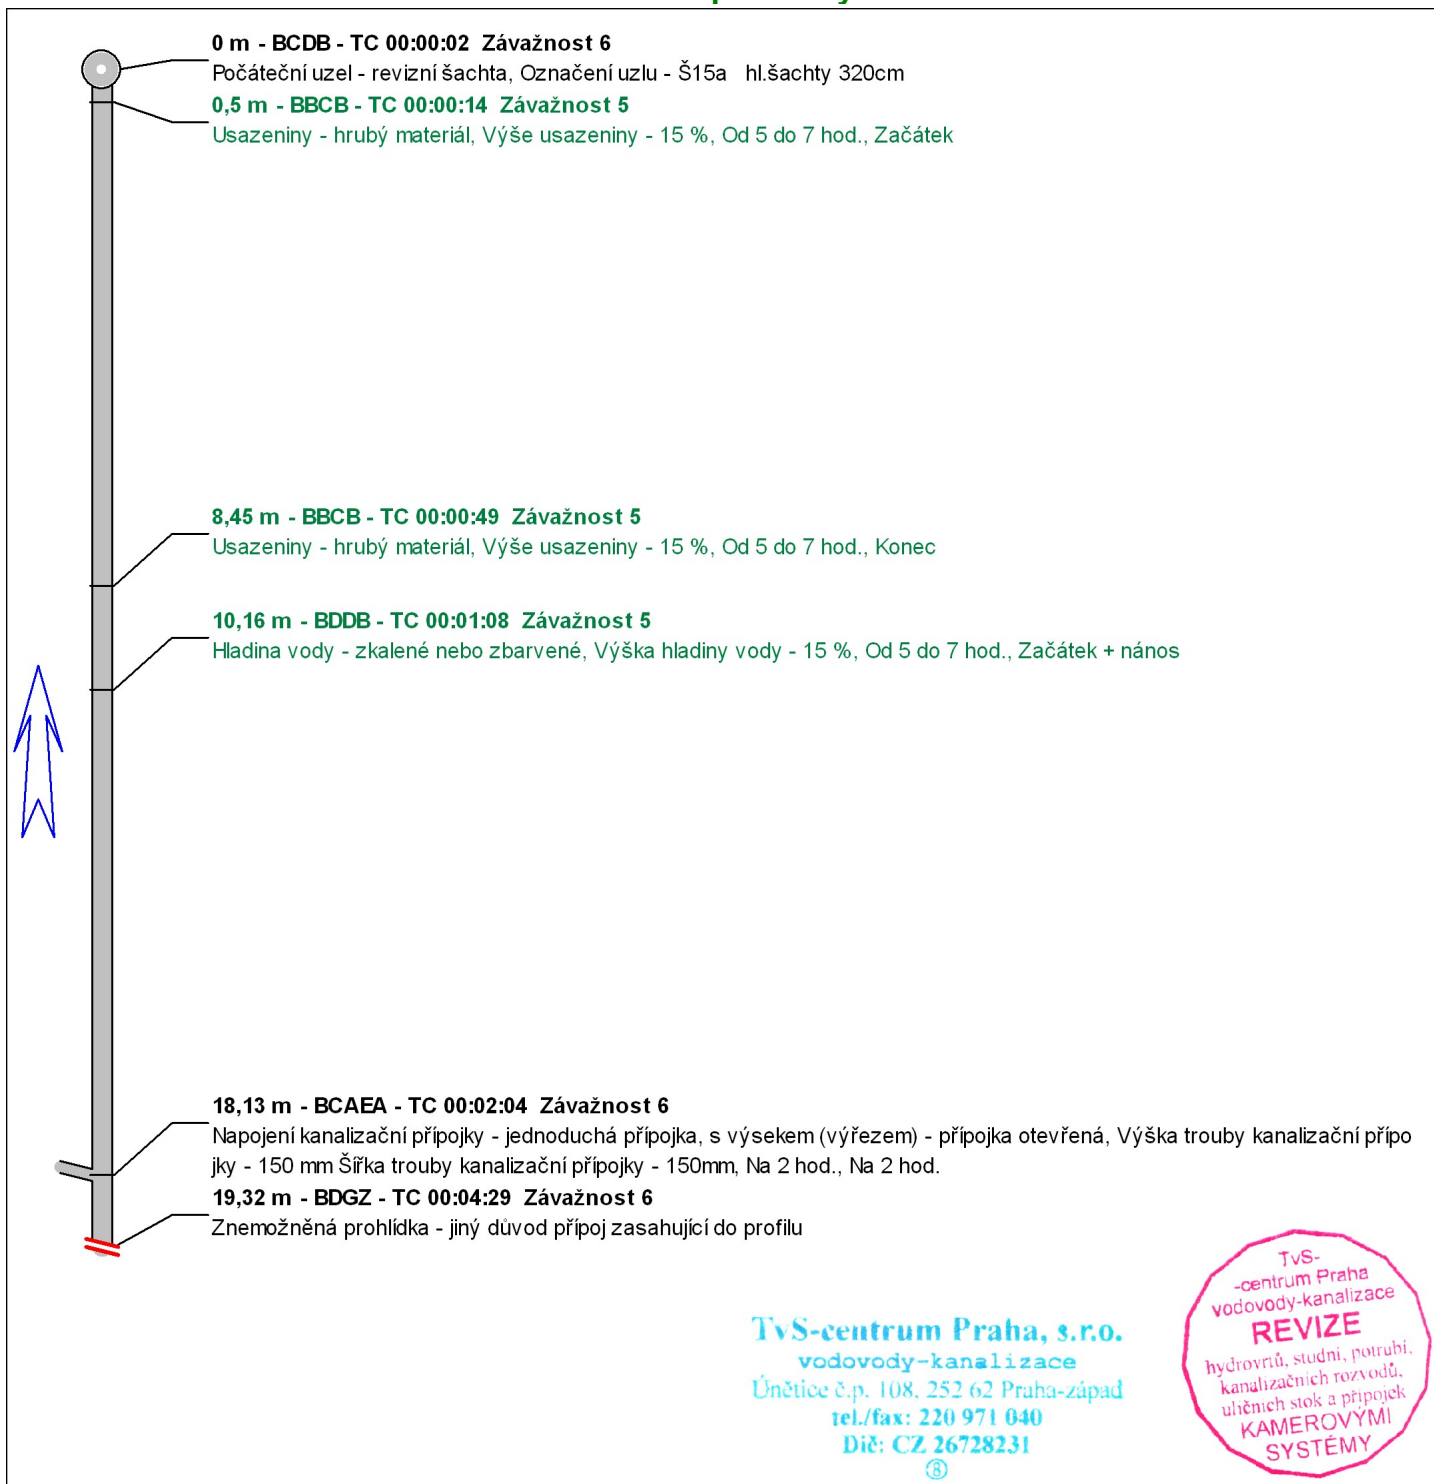




# Graf sklonu % - Poříčany, 2.nástupiště, Š15a -> Š17

proti směru toku, Oddílná stoka nebo kanalizační přípojka pouze pro dešťové vody

Průměrný sklon -0,38, Délka úseku 17,60 m

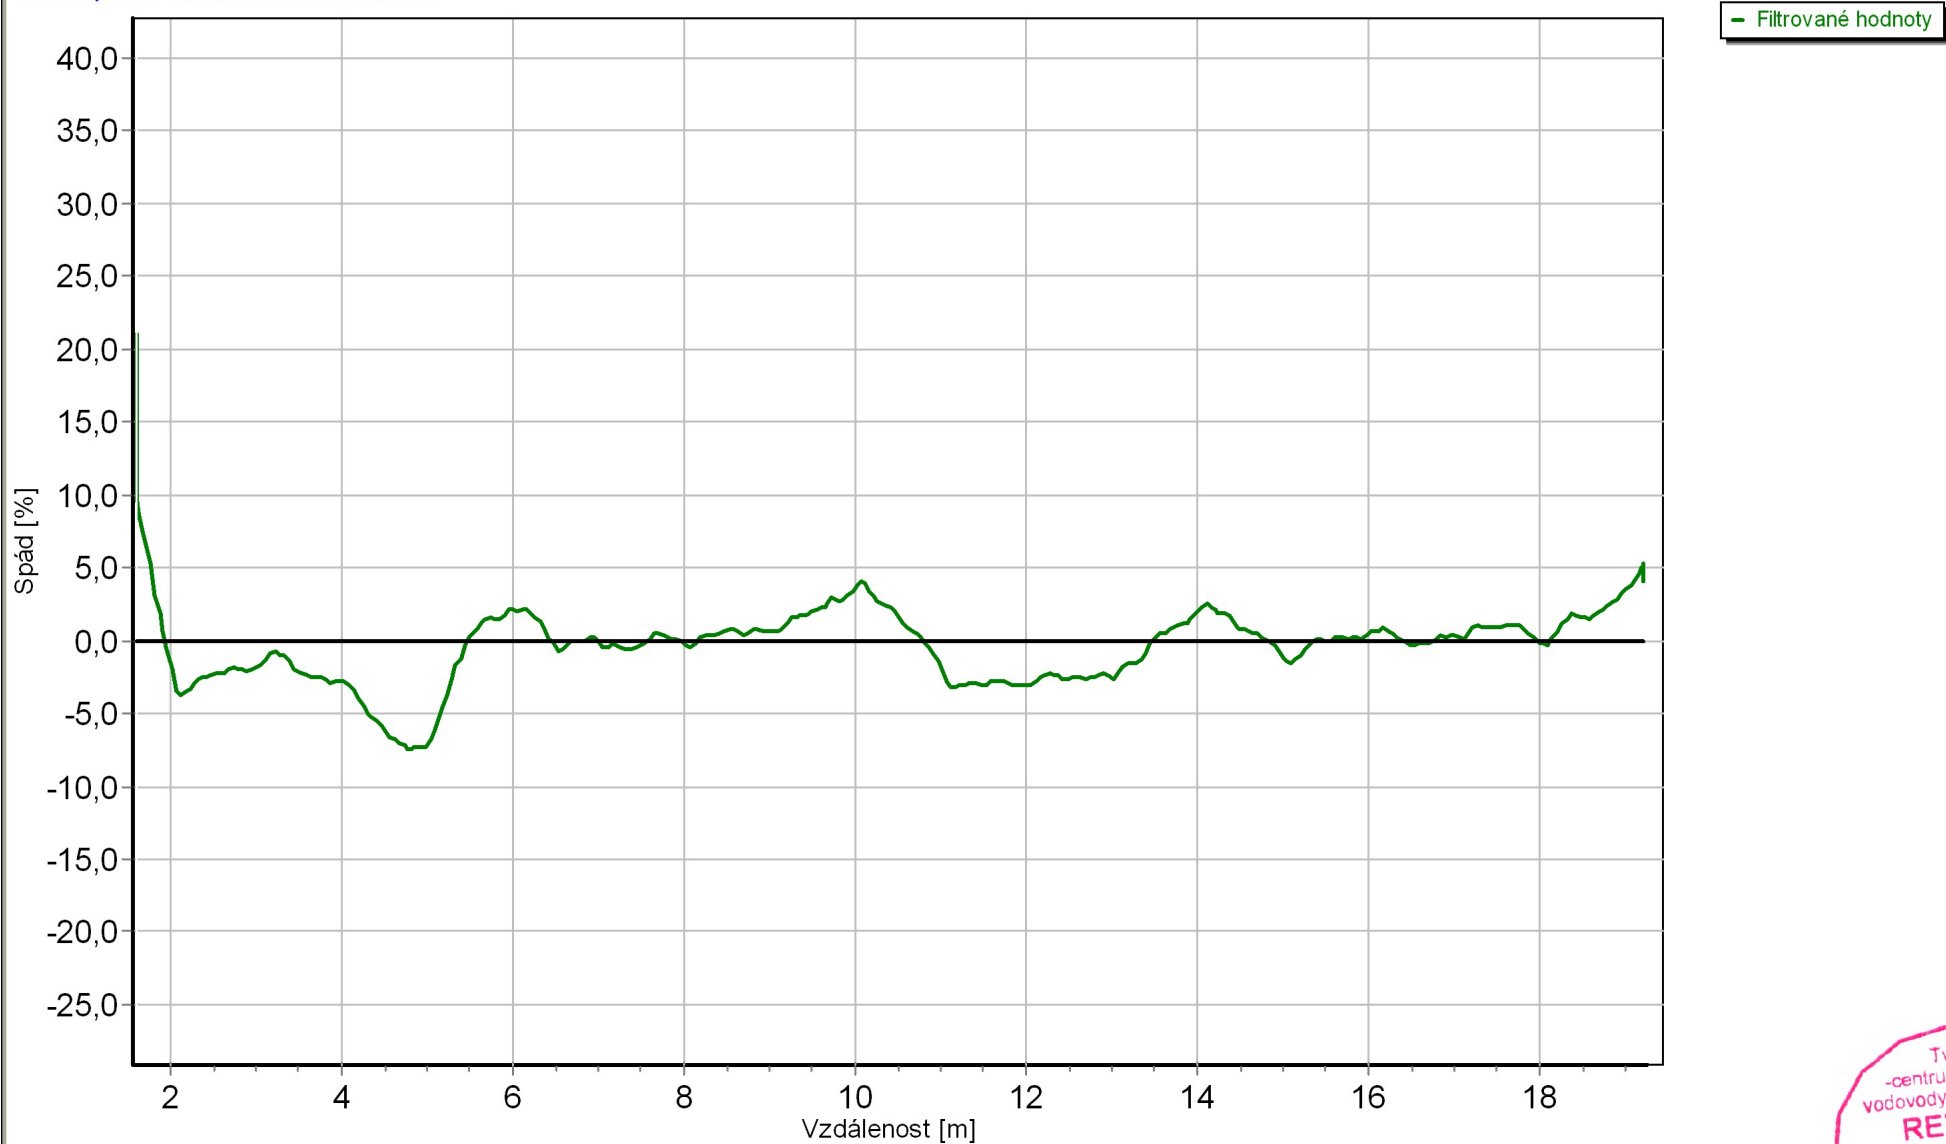

Datum: 25.7.2016


Tvar: Kruhový, DN 300, Materiál Kamenina

TvS centrum Praha s.r.o.  
Kapitulní 108, Únětice 252 62


**TvS-centrum Praha, s.r.o.**  
vodovody-kanalizace  
Únětice č.p. 108, 252 62 Praha-západ  
tel./fax: 220 971 040  
Dič: CZ 26728231

TvS-  
-centrum Praha  
vodovody-kanalizace  
**REVIZE**  
hydrovrtů, studní, potrubí,  
kanalizačních rozvodů,  
uhňech stok a přípojek  
**KAMEROVÝMI**  
**SYSTÉMY**  
Strana 27 z 48



		Objednatel: <b>SUDOP PRAHA a.s., Praha 130 80, Olšanská 1a - ,</b>	
Obec: <b>Po í any</b>		Okres: <b>2.nástupišt</b>	
Ulice: <b>2.nástupišt</b>		Stoka: <b>2.nástupišt</b>	
Název úseku <b>15</b>	Po áte ní uzel <b>Š15a</b>	Koncový uzel <b>Š16</b>	Datum kontroly <b>25.7.2016</b>
Materiál <b>Kamenina</b>	Profil stoky <b>Kruhový</b>	Výška / Ší ka <b>300 / 300</b>	Sm r prohlídky <b>proti sm ru toku</b>
Operátor <b>Petr Horák</b>	Po así <b>Beze srážek</b>	Odkaz na uložení videa <b>DVD</b>	Kontrolovaná délka <b>18,32 m</b>
Využití stoky <b>Oddílná stoka nebo kanaliza ní p ípojka pouze pro deš ové vody</b>		išt ní <b>Stoka nebo kanaliza ní p ípojka nebyla p ed prohlídkou vy išt na</b>	

### Pr b h prohlídky

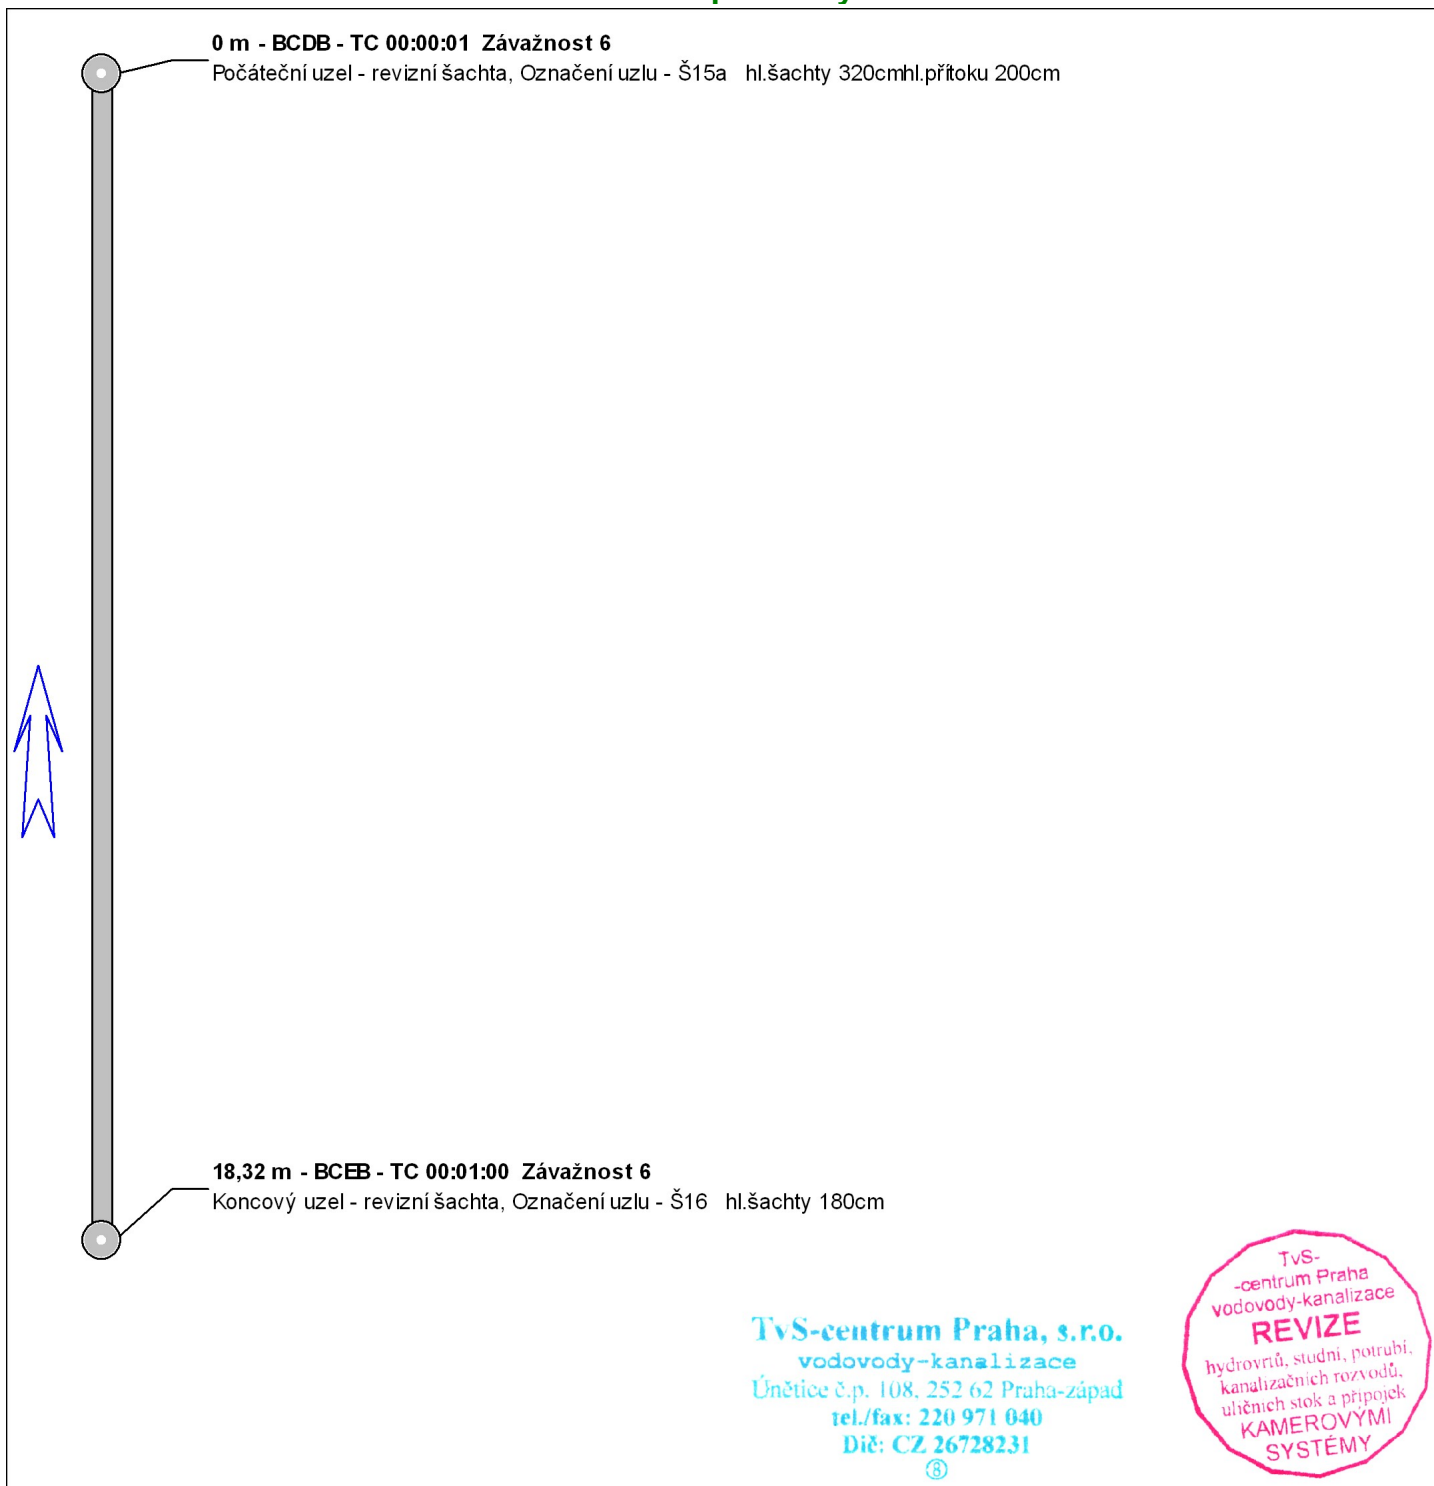




# Graf sklonu % - Poříčany, 2.nástupiště, Š15a -> Š16

proti směru toku, Oddílná stoka nebo kanalizační přípojka pouze pro dešťové vody

Průměrný sklon 0,36, Délka úseku 16,63 m

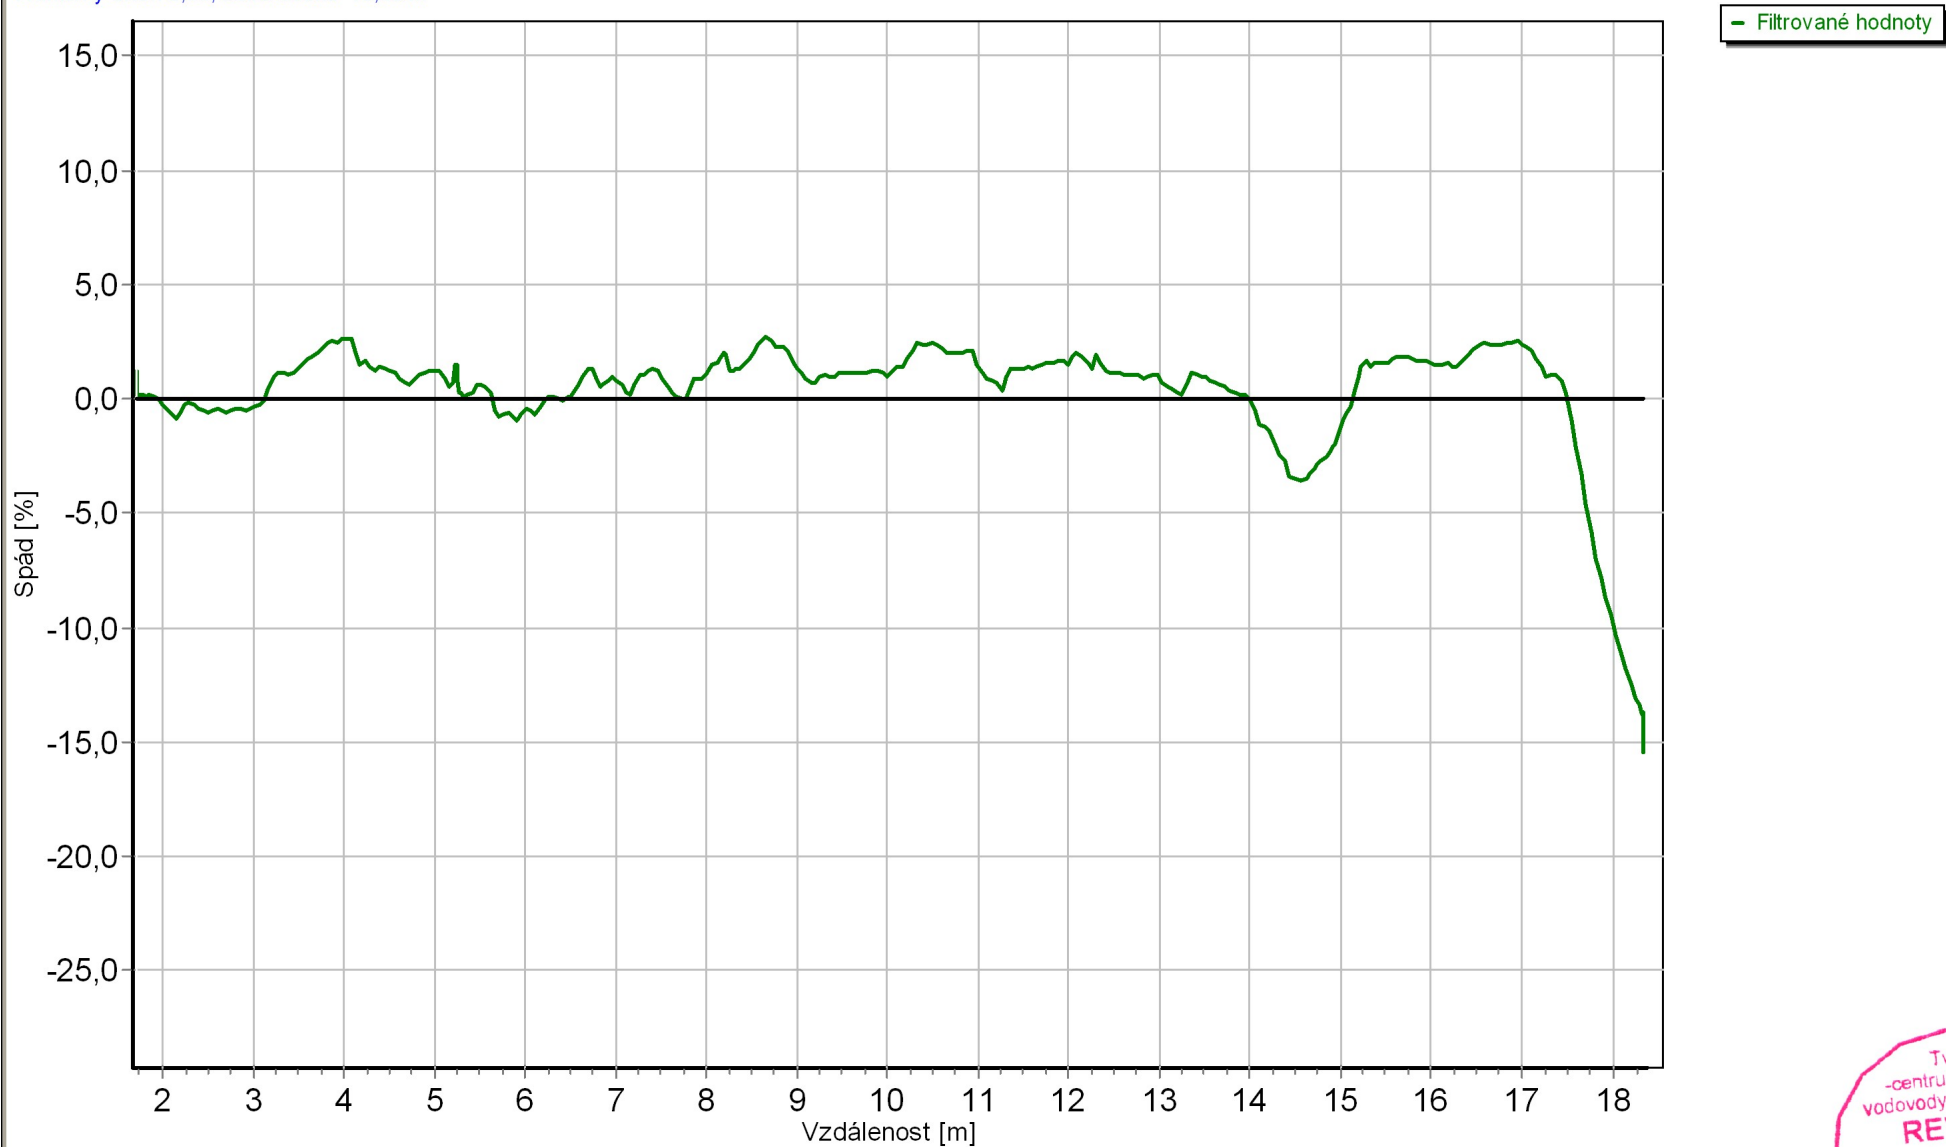

Datum: 25.7.2016


Tvar: Kruhový, DN 300, Materiál Kamenina

TvS centrum Praha s.r.o.  
Kapitulní 108, Únětice 252 62


**TvS-centrum Praha, s.r.o.**  
vodovody-kanalizace  
Únětice č.p. 108, 252 62 Praha-západ  
tel./fax: 220 971 040  
Dič: CZ 26728231

TvS-  
-centrum Praha  
vodovody-kanalizace  
**REVIZE**  
hydrovrtů, studní, potrubí,  
kanalizačních rozvodů,  
uhňech stok a přípojek  
**KAMEROVÝMI**  
**SYSTÉMY**  
Strana 29 z 48



		Objednatel: <b>SUDOP PRAHA a.s., Praha 130 80, Olšanská 1a - ,</b>	
Obec: <b>Po í any</b>		Okres: <b>2.nástupišt</b>	
Ulice: <b>2.nástupišt</b>		Stoka:	
Název úseku <b>16</b>	Počáteční uzel <b>Š15a</b>	Koncový uzel <b>Š21</b>	Datum kontroly <b>25.7.2016</b>
Materiál <b>Železobeton</b>	Profil stoky <b>Kruhový</b>	Výška / Šířka <b>300 / 300</b>	Směr prohlídky <b>proti směru toku</b>
Operátor <b>Petr Horák</b>	Poasí <b>Beze srážek</b>	Odkaz na uložení videa <b>DVD</b>	Kontrolovaná délka <b>9 m</b>
Využití stoky <b>Oddílná stoka nebo kanalizace ní připojka pouze pro dešové vody</b>		ištění <b>Stoka nebo kanalizace ní připojka nebyla před prohlídkou vyčištěna</b>	

### Průběh prohlídky

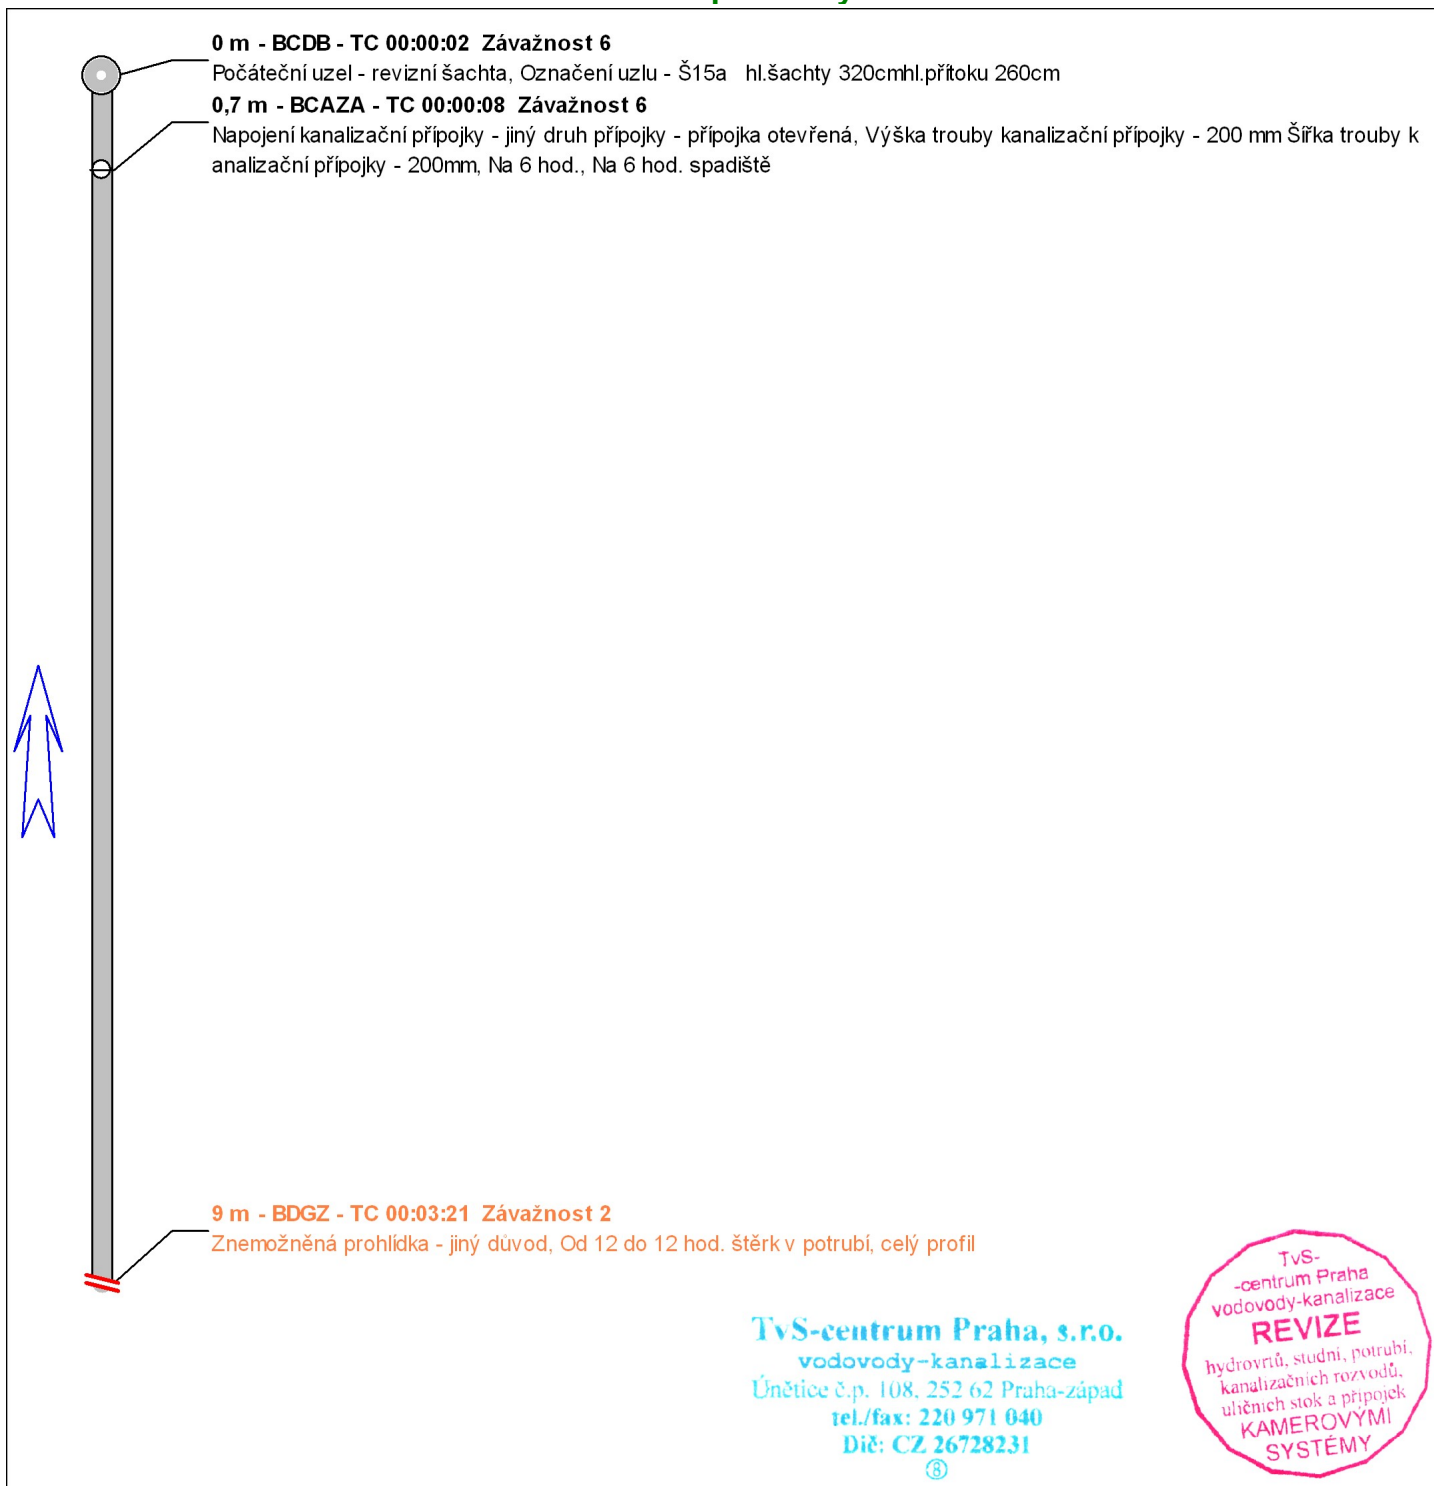




# Graf sklonu % - Poříčany, 2.nástupiště, Š15a -> Š21

proti směru toku, Oddílná stoka nebo kanalizační přípojka pouze pro dešťové vody

Průměrný sklon 0,16, Délka úseku 8,13 m

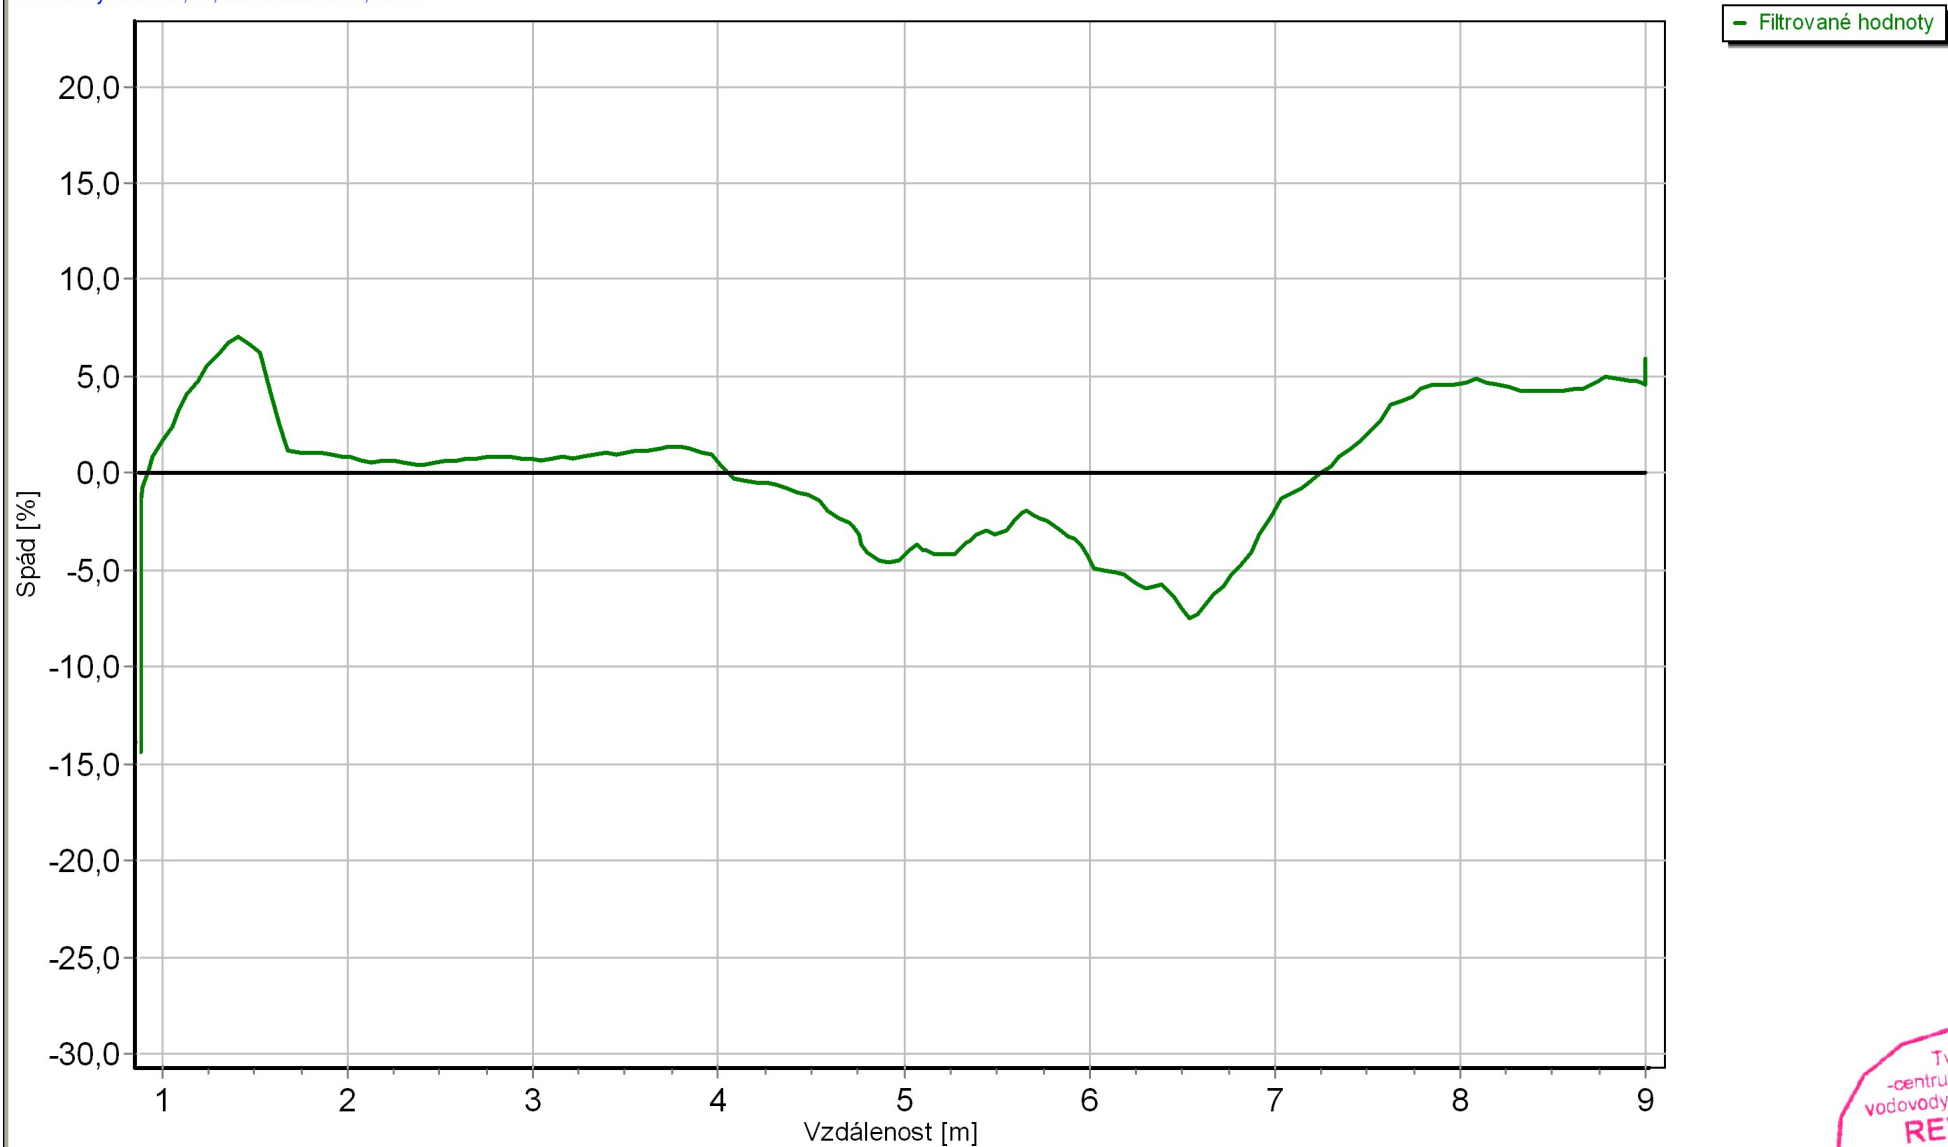

Datum: 25.7.2016

Tvar: Kruhový, DN 300, Materiál Železobeton


TvS centrum Praha s.r.o.  
Kapitulní 108, Únětice 252 62

**TvS-centrum Praha, s.r.o.**  
vodovody-kanalizace  
Únětice č.p. 108, 252 62 Praha-západ  
tel./fax: 220 971 040  
Dič: CZ 26728231


TvS-  
-centrum Praha  
vodovody-kanalizace  
**REVIZE**  
hydrovrtů, studní, potrubí,  
kanalizačních rozvodů,  
uhňech stok a přípojek  
**KAMEROVÝMI**  
**SYSTÉMY**

Strana 31 z 48



		Objednatel: <b>SUDOP PRAHA a.s., Praha 130 80, Olšanská 1a - ,</b>	
Obec: <b>Po í any</b>		Okres: <b>2.nástupišt</b>	
Ulice: <b>2.nástupišt</b>		Stoka:	
Název úseku <b>17</b>	Po áte ní uzel <b>Š13</b>	Koncový uzel <b>Š26</b>	Datum kontroly <b>25.7.2016</b>
Materiál <b>Železobeton</b>	Profil stoky <b>Kruhový</b>	Výška / Ší ka <b>300 / 300</b>	Sm r prohlídky <b>ve sm ru toku</b>
Operátor <b>Petr Horák</b>	Po así <b>Beze srážek</b>	Odkaz na uložení videa <b>DVD</b>	Kontrolovaná délka <b>30,24 m</b>
Využití stoky <b>Oddílná stoka nebo kanaliza ní p ípojka pouze pro deš ové vody</b>		išt ní <b>Stoka nebo kanaliza ní p ípojka nebyla p ed prohlídkou vy išt na</b>	

### Pr b h prohlídky

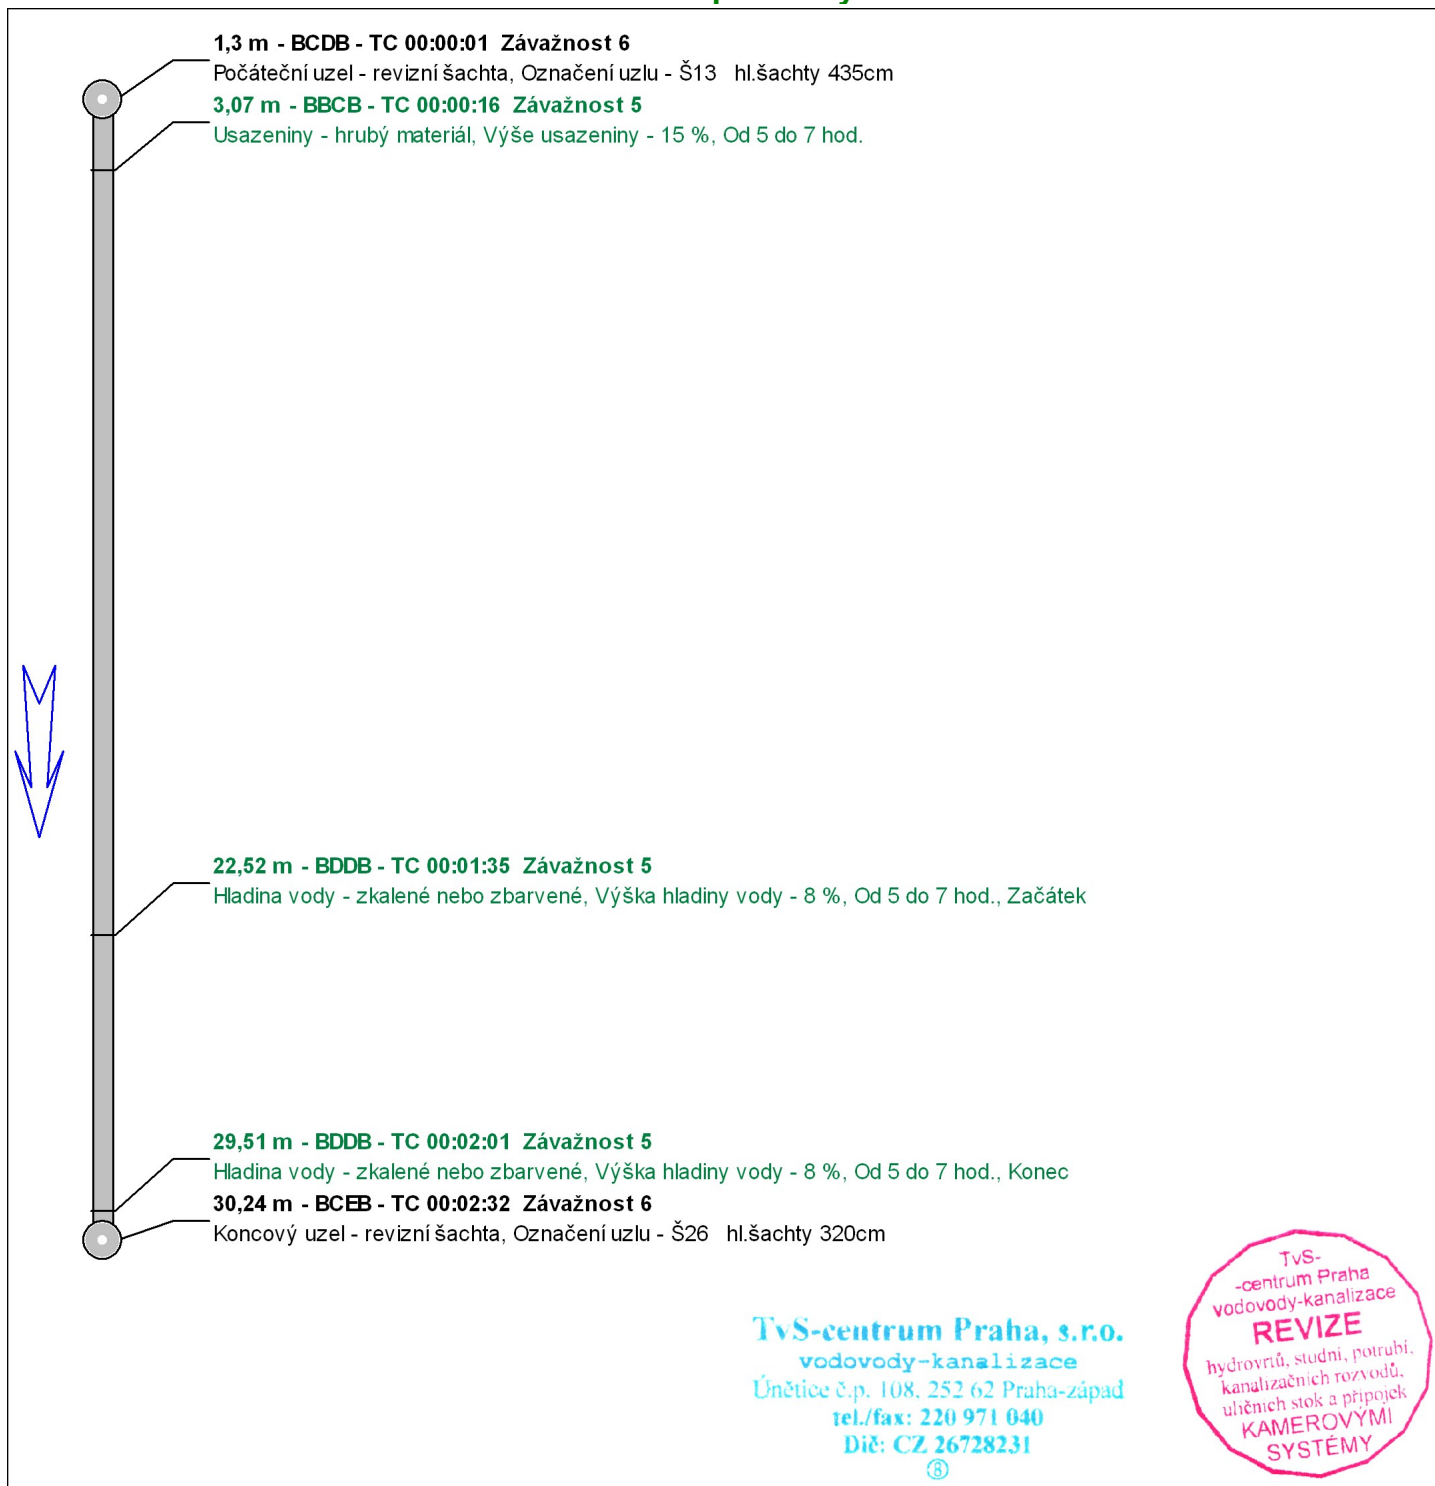




# Graf sklonu % - Poříčany, 2.nástupiště, Š13 -> Š26

ve směru toku, Oddílná stoka nebo kanalizační přípojka pouze pro dešťové vody

Průměrný sklon -1,47, Délka úseku 28,78 m

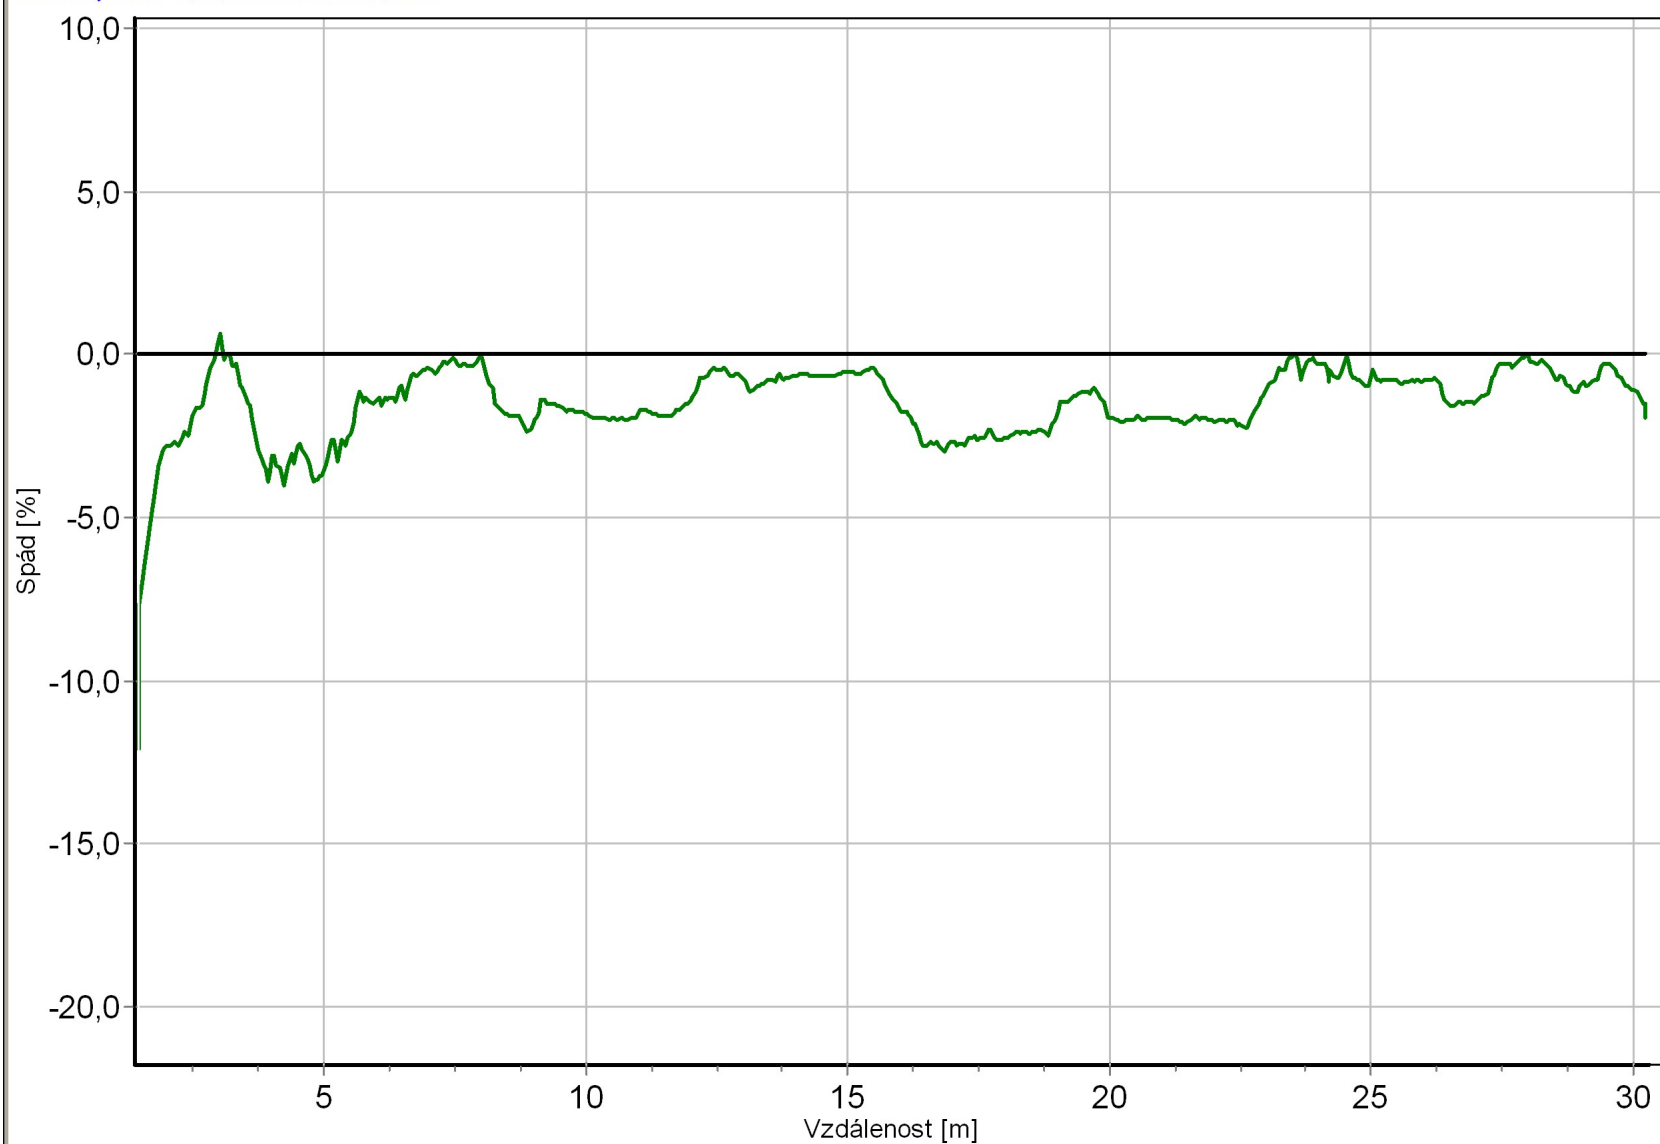

— Filtrované hodnoty

Datum: 25.7.2016

Tvar: Kruhový, DN 300, Materiál Železobeton


TvS centrum Praha s.r.o.  
Kapitulní 108, Únětice 252 62

**TvS-centrum Praha, s.r.o.**  
vodovody-kanalizace  
Únětice č.p. 108, 252 62 Praha-západ  
tel./fax: 220 971 040  
Dič: CZ 26728231


TvS-  
-centrum Praha  
vodovody-kanalizace  
**REVIZE**  
hydrovrtů, studní, potrubí,  
kanalizačních rozvodů,  
uhňech stok a přípojek  
**KAMEROVÝMI**  
**SYSTÉMY**

Strana 33 z 48



		Objednatel: <b>SUDOP PRAHA a.s., Praha 130 80, Olšanská 1a - ,</b>	
Obec: <b>Po í any</b>		Okres: <b>u 8.koleje</b>	
Ulice: <b>u 8.koleje</b>		Stoka:	
Název úseku <b>18</b>	Po áte ní uzel <b>Š31</b>	Koncový uzel <b>Š30</b>	Datum kontroly <b>25.7.2016</b>
Materiál <b>Kamenina</b>	Profil stoky <b>Kruhový</b>	Výška / Ší ka <b>150 / 150</b>	Sm r prohlídky <b>ve sm ru toku</b>
Operátor <b>Petr Horák</b>	Po así <b>Beze srážek</b>	Odkaz na uložení videa <b>DVD</b>	Kontrolovaná délka <b>26,8 m</b>
Využití stoky <b>Oddílná stoka nebo kanaliza ní p ípojka pouze pro deš ové vody</b>		išt ní <b>Stoka nebo kanaliza ní p ípojka byla p ed prohlídkou vy išt na</b>	


### Pr b h prohlídky

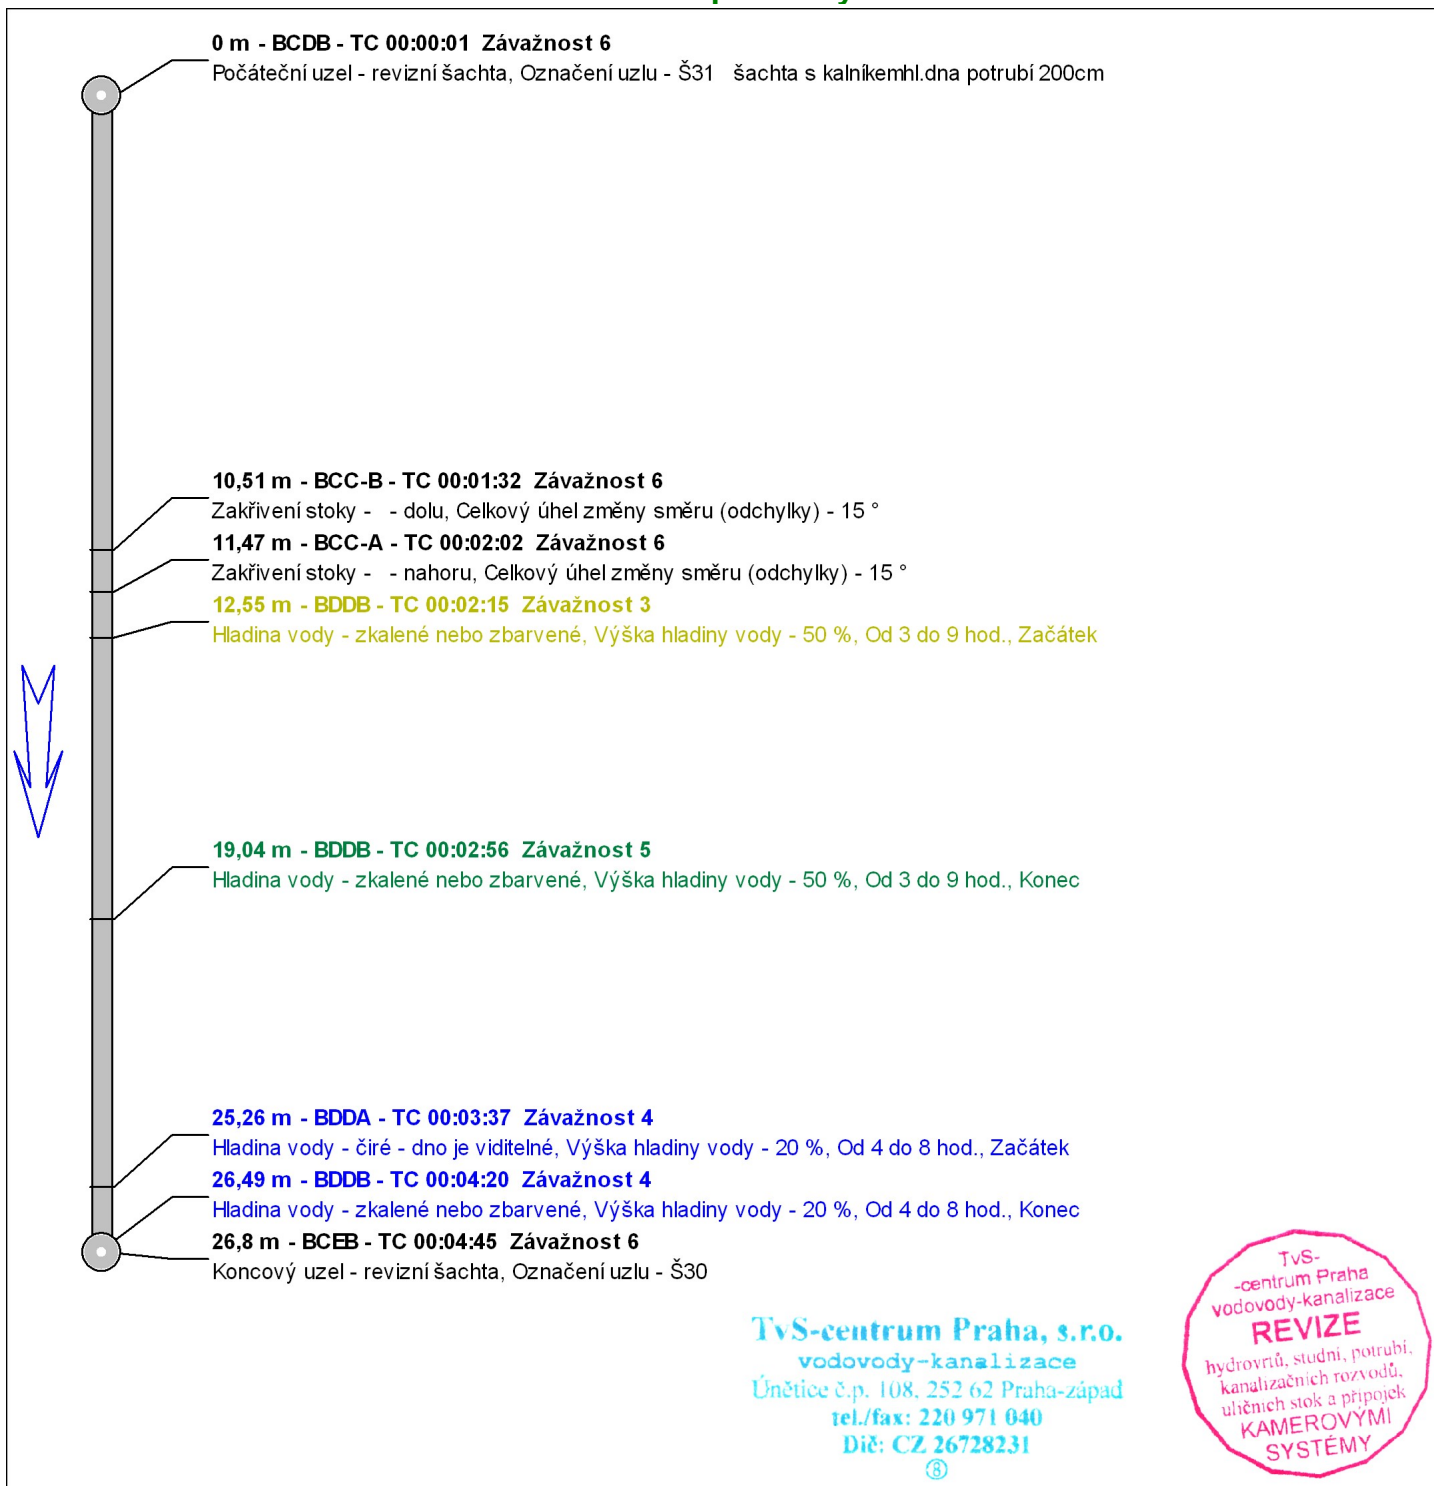



# Graf sklonu % - Poříčany, u 8.koleje, Š31 -> Š30

ve směru toku, Oddílná stoka nebo kanalizační přípojka pouze pro dešťové vody  
Průměrný sklon -2,60, Délka úseku 25,51 m

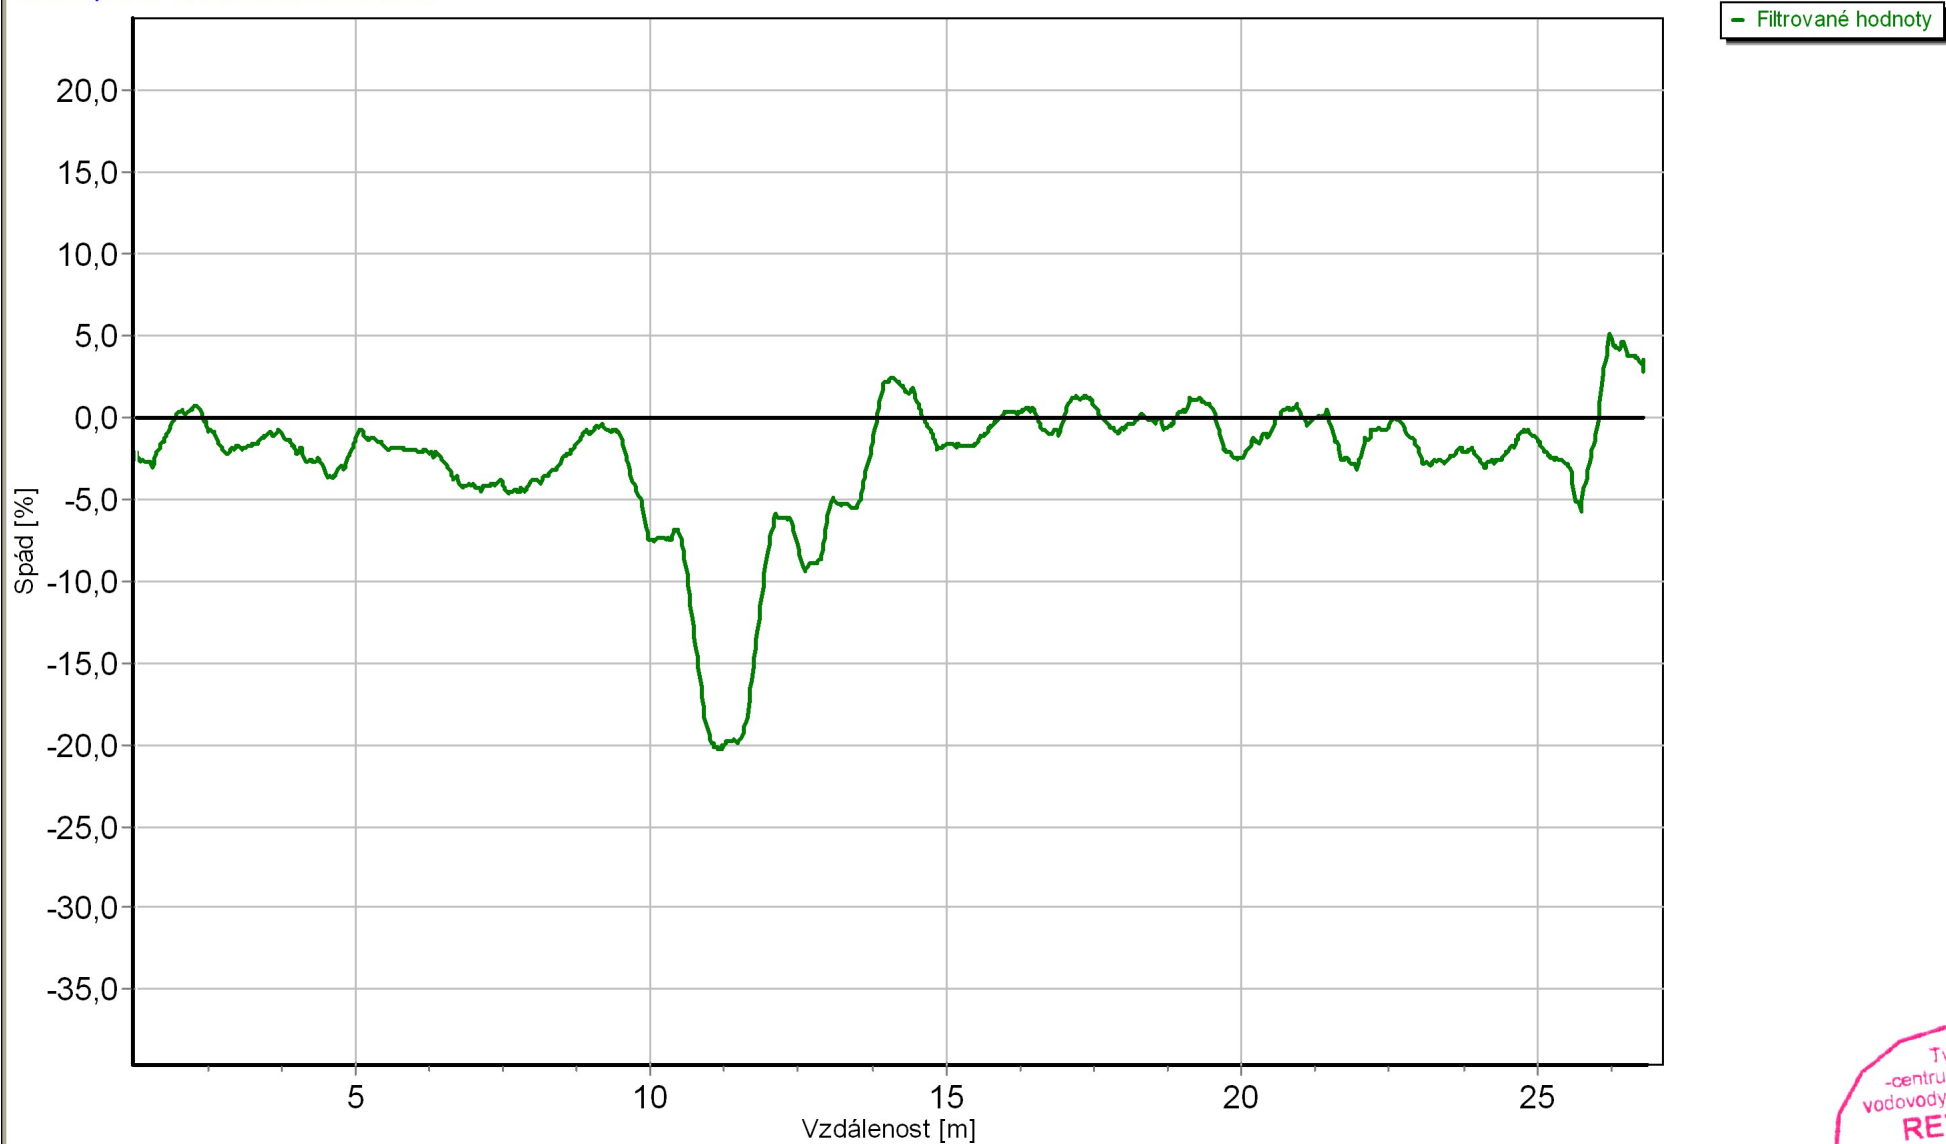

Datum: 25.7.2016


Tvar: Kruhový, DN 150, Materiál Kamenina

TvS centrum Praha s.r.o.  
Kapitulní 108, Únětice 252 62


**TvS-centrum Praha, s.r.o.**  
vodovody-kanalizace  
Únětice č.p. 108, 252 62 Praha-západ  
tel./fax: 220 971 040  
Dič: CZ 26728231

TvS-  
-centrum Praha  
vodovody-kanalizace  
**REVIZE**  
hydrovrtů, studní, potrubí,  
kanalizačních rozvodů,  
uhňech stok a přípojek  
**KAMEROVÝMI**  
**SYSTÉMY**  
Strana 35 z 48



		Objednatel: <b>SUDOP PRAHA a.s., Praha 130 80, Olšanská 1a - ,</b>	
Obec: <b>Po í any</b>		Okres: <b>u 8.koleje</b>	
Ulice: <b>u 8.koleje</b>		Stoka:	
Název úseku <b>19</b>	Po áte ní uzel <b>Š30</b>	Koncový uzel <b>Š29</b>	Datum kontroly <b>25.7.2016</b>
Materiál <b>Kamenina</b>	Profil stoky <b>Kruhový</b>	Výška / Ší ka <b>150 / 150</b>	Sm r prohlídky <b>ve sm ru toku</b>
Operátor <b>Petr Horák</b>	Po así <b>Beze srážek</b>	Odkaz na uložení videa <b>DVD</b>	Kontrolovaná délka <b>17,54 m</b>
Využití stoky <b>Oddílná stoka nebo kanaliza ní p ípojka pouze pro deš ové vody</b>		išt ní <b>Stoka nebo kanaliza ní p ípojka byla p ed prohlídkou vy išt na</b>	

### Pr b h prohlídky

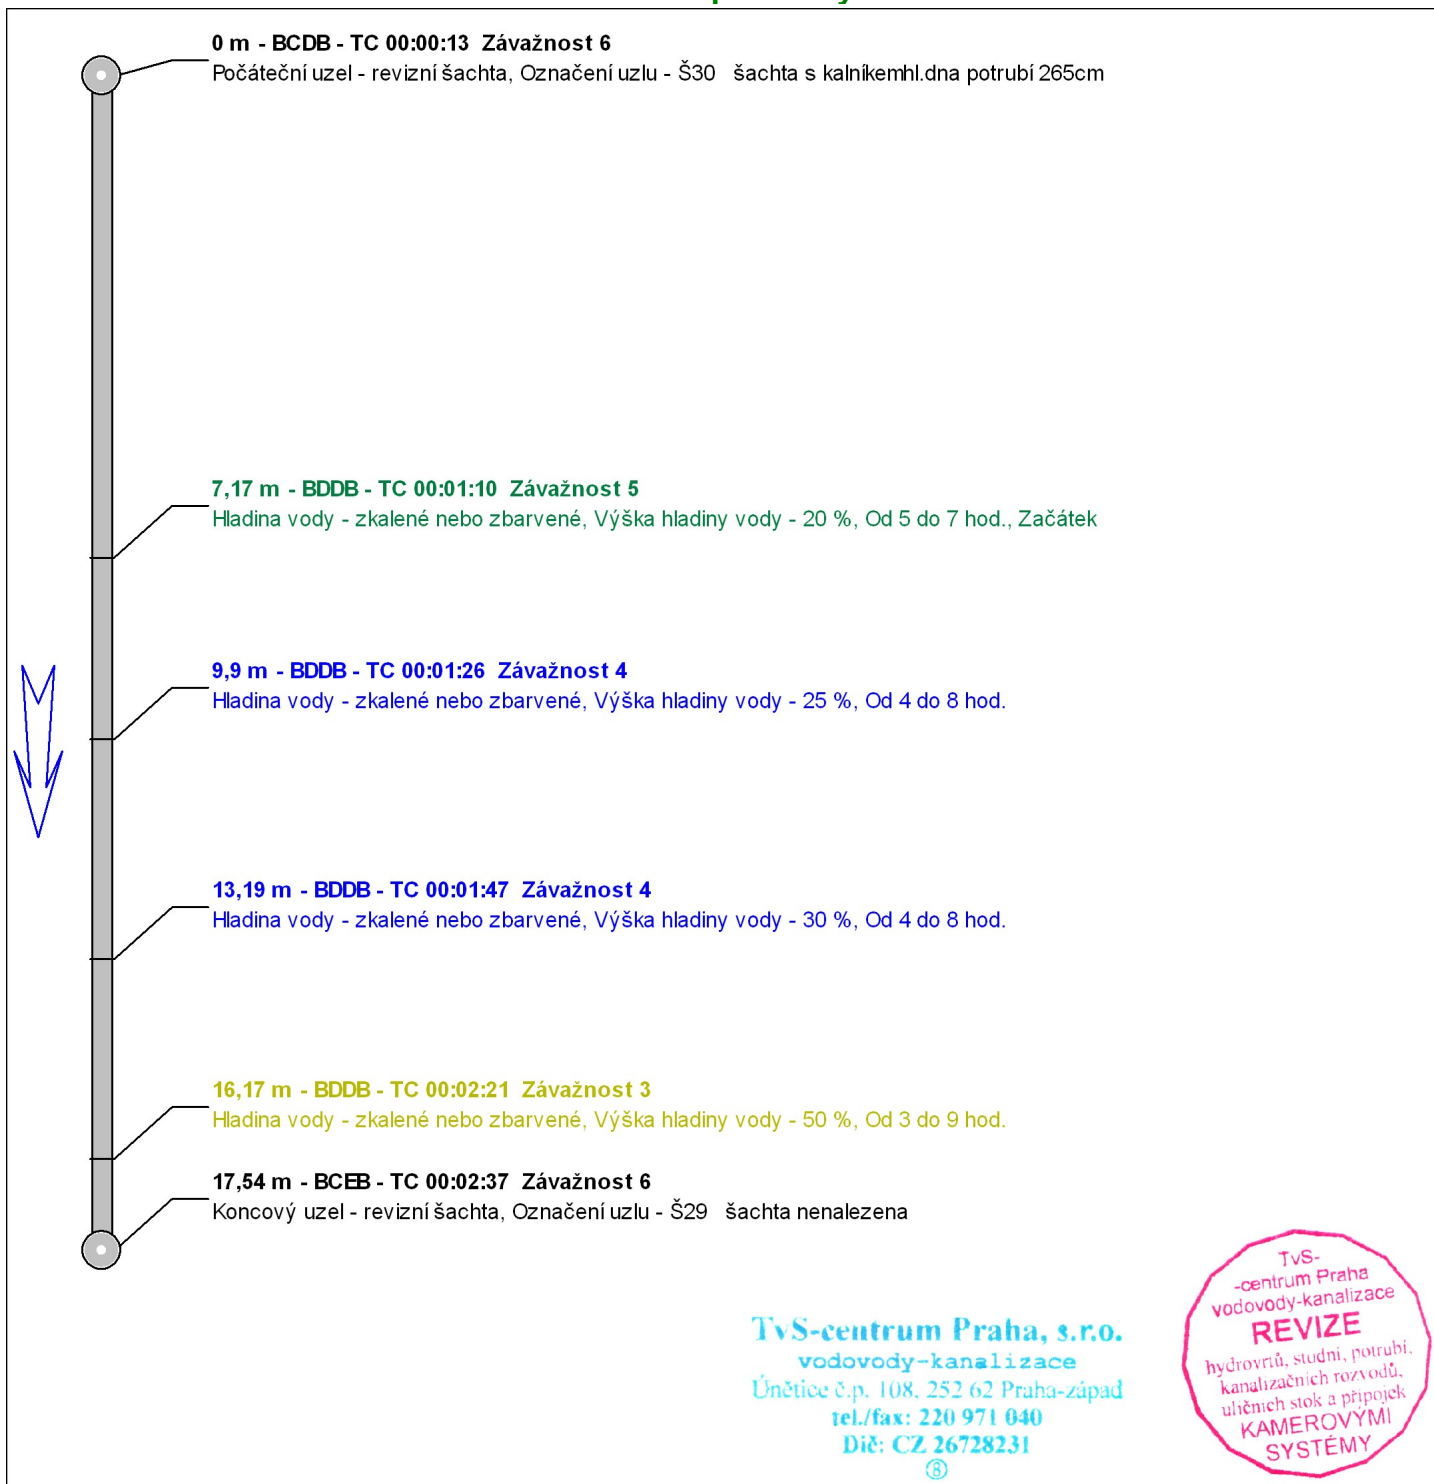




# Graf sklonu % - Poříčany, u 8.koleje, Š30 -> Š29

ve směru toku, Oddílná stoka nebo kanalizační přípojka pouze pro dešťové vody

Průměrný sklon -1,38, Délka úseku 16,02 m

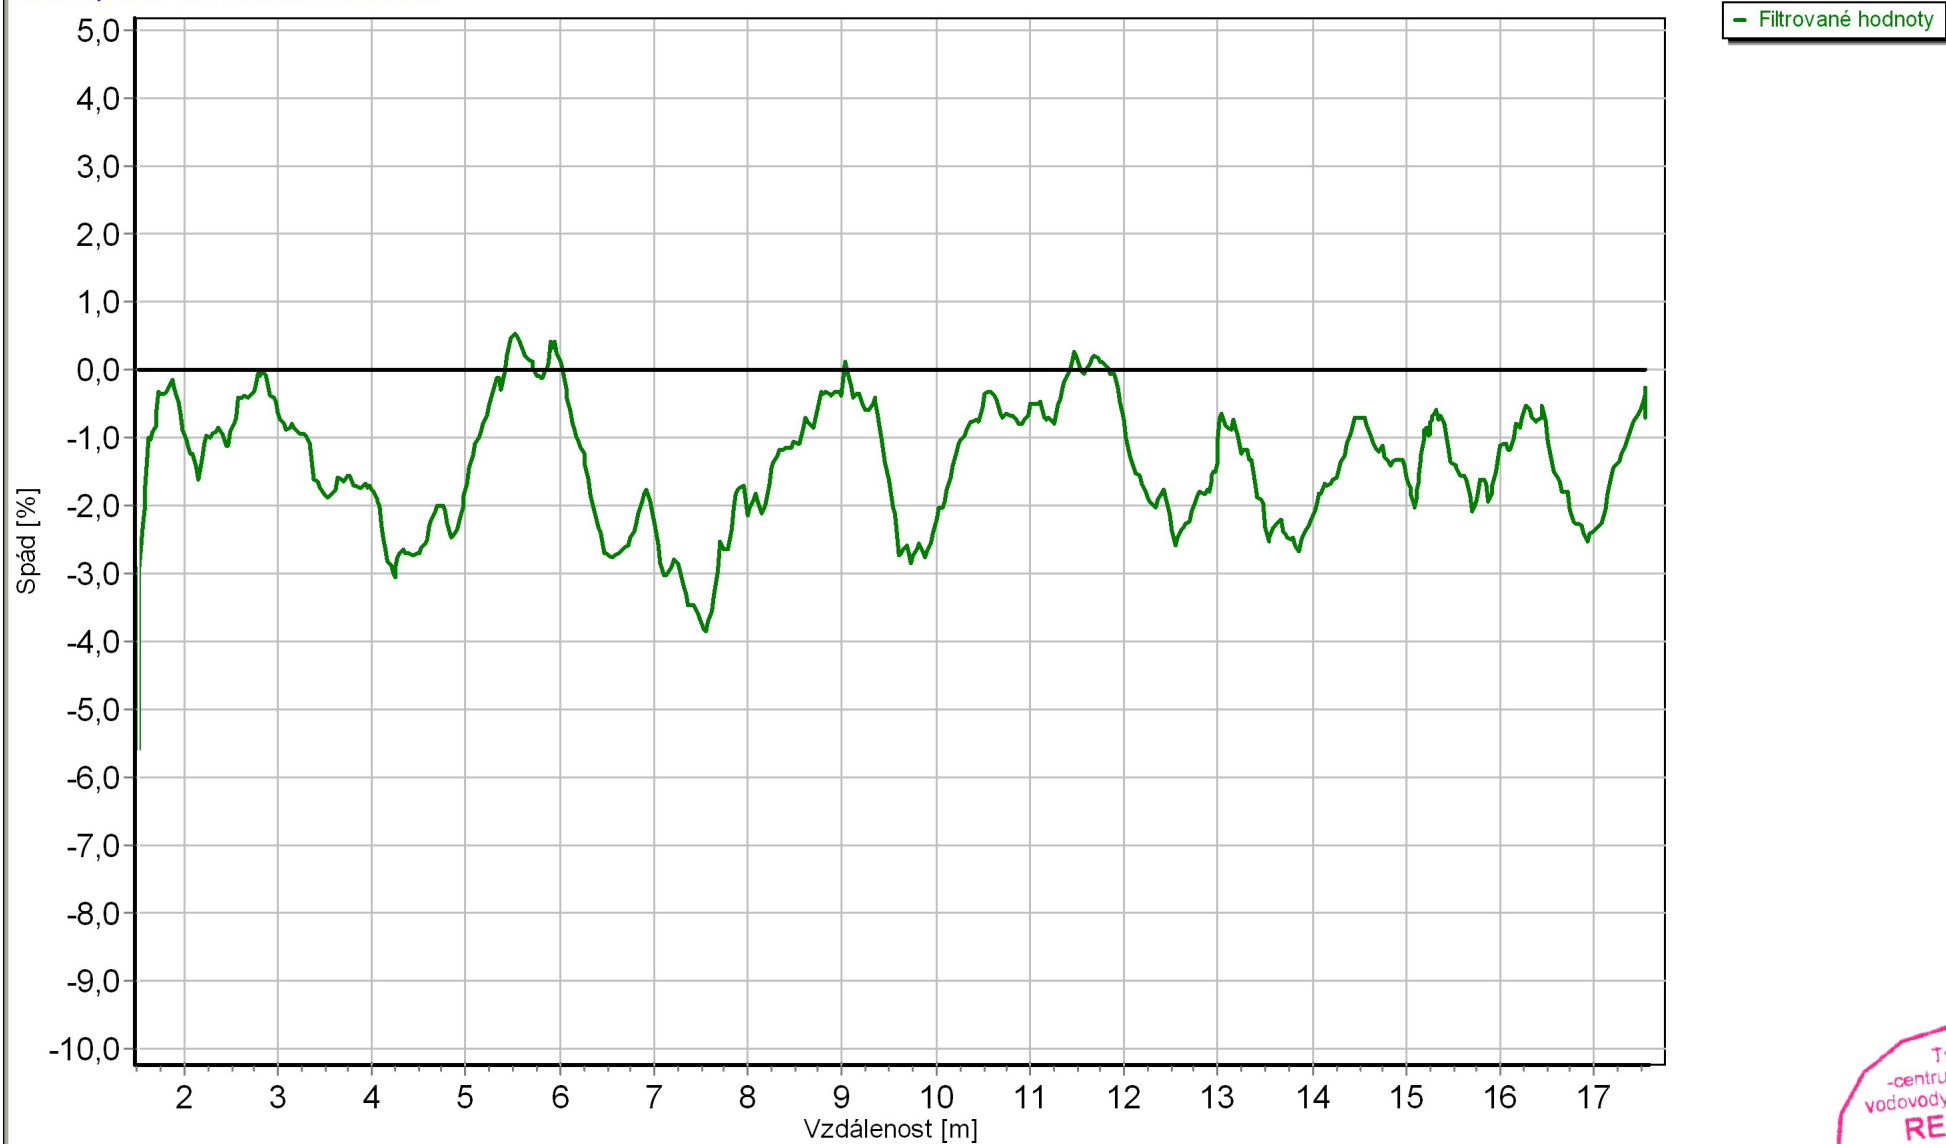

Datum: 25.7.2016

Tvar: Kruhový, DN 150, Materiál Kamenina


TvS centrum Praha s.r.o.  
Kapitulní 108, Únětice 252 62

**TvS-centrum Praha, s.r.o.**  
vodovody-kanalizace  
Únětice č.p. 108, 252 62 Praha-západ  
tel./fax: 220 971 040  
Dič: CZ 26728231


TvS-  
-centrum Praha  
vodovody-kanalizace  
**REVIZE**  
hydrovrtů, studní, potrubí,  
kanalizačních rozvodů,  
uhňech stok a přípojek  
**KAMEROVÝMI**  
**SYSTÉMY**

Strana 37 z 48



 <b>TvS-centrum Praha, s.r.o.</b> vodovody-kanalizace		Objednatel: <b>SUDOP PRAHA a.s., Praha 130 80, Olšanská 1a - ,</b>  Obec: <b>Po í any</b> Okres: Ulice: <b>u 8.koleje</b> Stoka:	
Název úseku <b>20</b>	Po áte ní uzel <b>Š31</b>	Koncový uzel <b>Š32</b>	Datum kontroly <b>25.7.2016</b>
Materiál <b>Kamenina</b>	Profil stoky <b>Kruhový</b>	Výška / Ší ka <b>150 / 150</b>	Sm r prohlídky <b>proti sm ru toku</b>
Operátor <b>Petr Horák</b>	Po así <b>Beze srážek</b>	Odkaz na uložení videa <b>DVD</b>	Kontrolovaná délka <b>41,22 m</b>
Využití stoky <b>Oddílná stoka nebo kanaliza ní p ípojka pouze pro deš ové vody</b>		išt ní <b>Stoka nebo kanaliza ní p ípojka byla p ed prohlídkou vy išt na</b>	

### Pr b h prohlídky

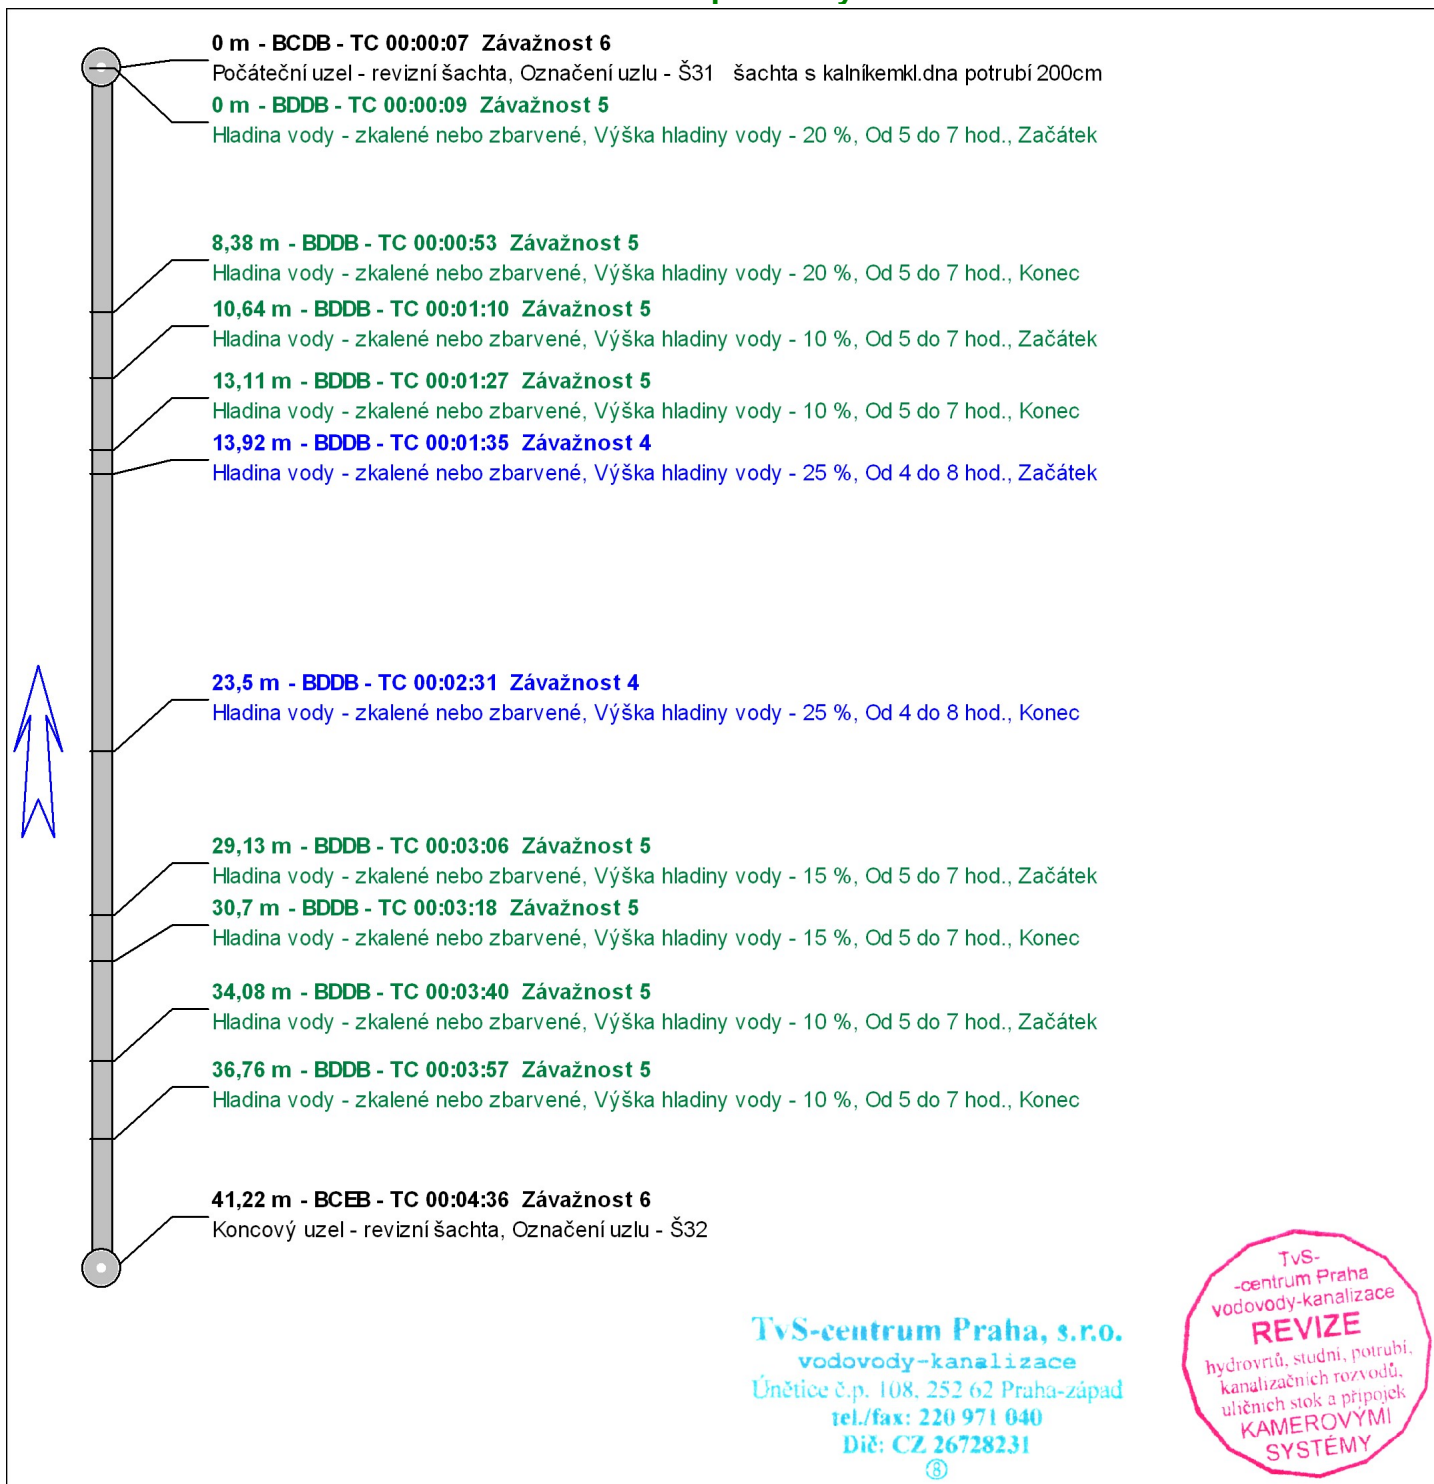




# Graf sklonu % - Poříčany, u 8.koleje, Š31 -> Š32

proti směru toku, Oddílná stoka nebo kanalizační přípojka pouze pro dešťové vody

Průměrný sklon -0,12, Délka úseku 39,85 m

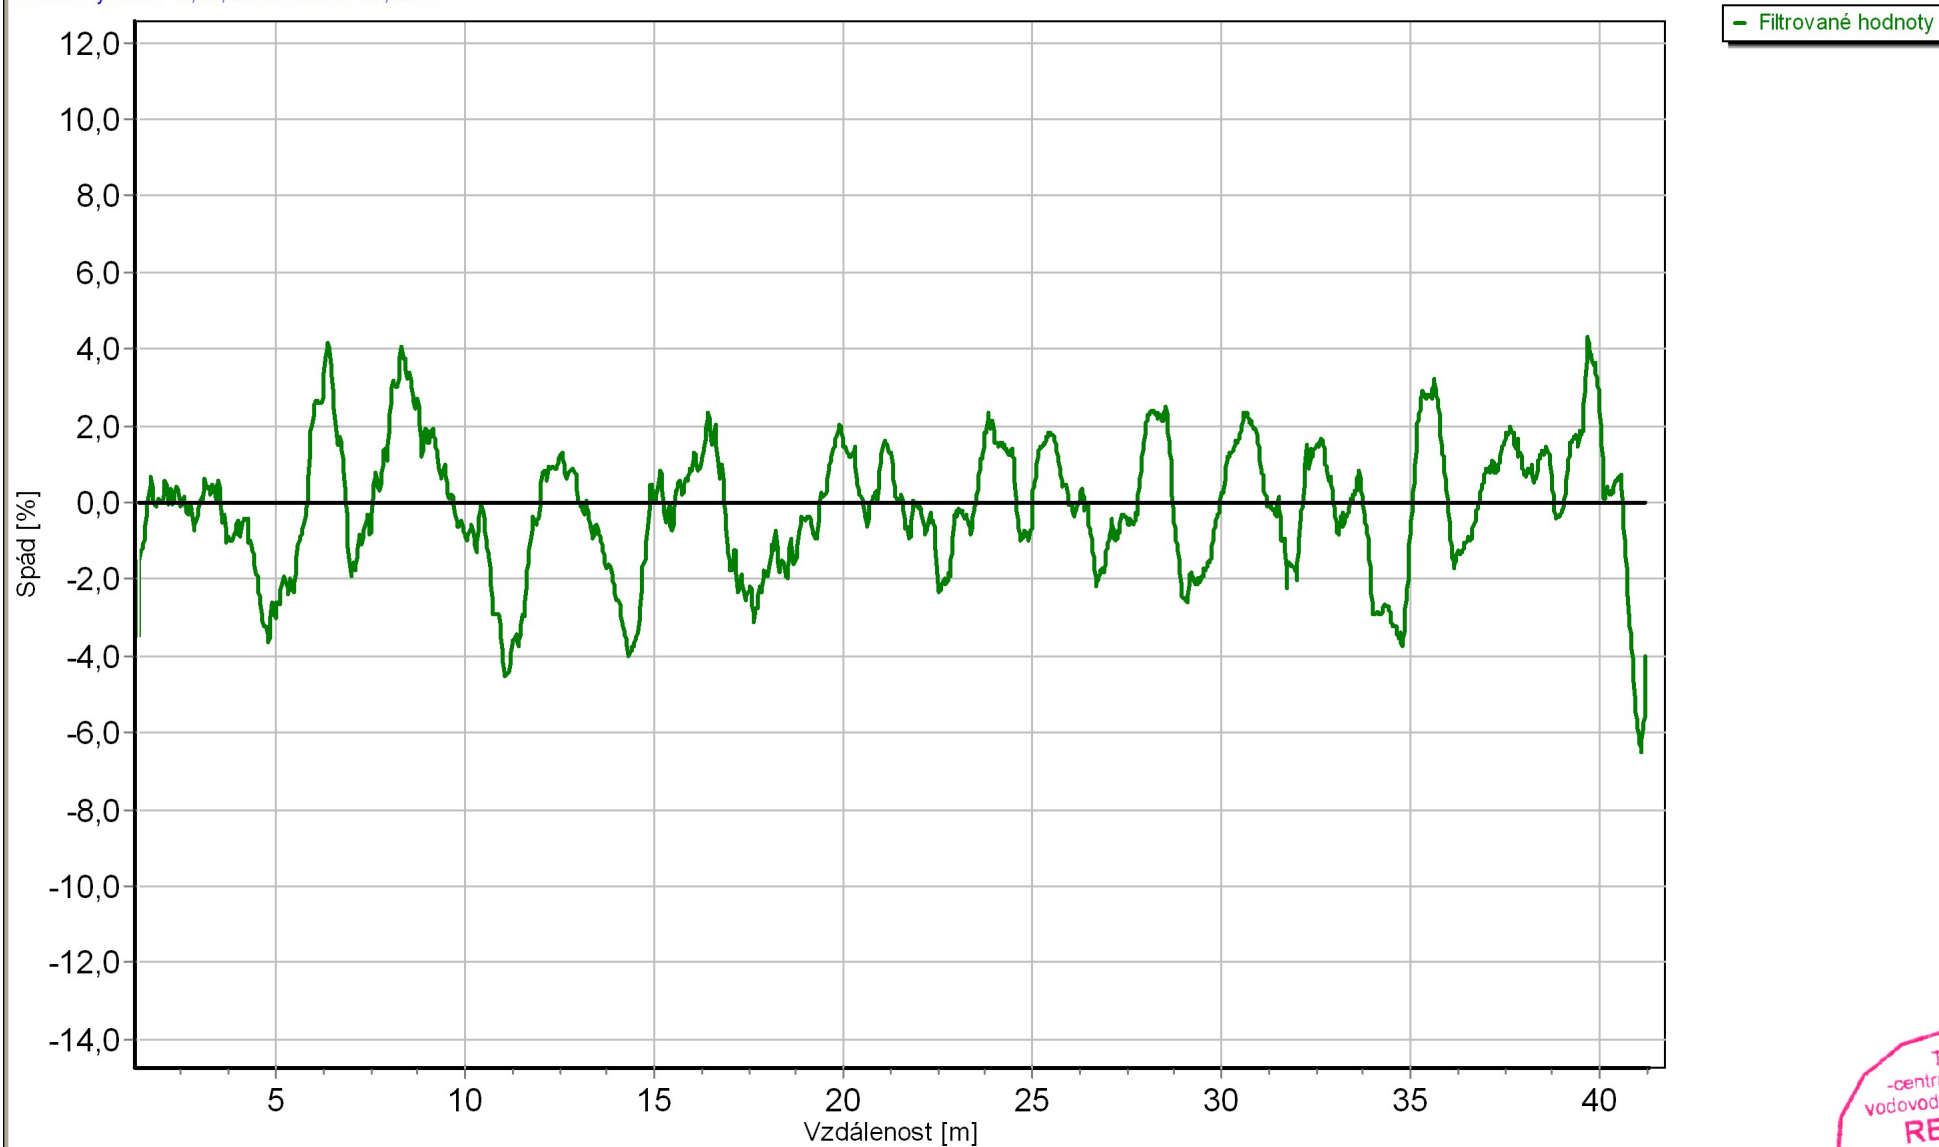

Datum: 25.7.2016


Tvar: Kruhový, DN 150, Materiál Kamenina

TvS centrum Praha s.r.o.  
Kapitulní 108, Ún tice 252 62


**TvS-centrum Praha, s.r.o.**  
vodovody-kanalizace  
Únětice č.p. 108, 252 62 Praha-západ  
tel./fax: 220 971 040  
Dič: CZ 26728231





		Objednatel: <b>SUDOP PRAHA a.s., Praha 130 80, Olšanská 1a - ,</b>	
Obec: <b>Po í any</b>		Okres: <b>u 8.koleje</b>	
Ulice: <b>u 8.koleje</b>		Stoka: <b>u 8.koleje</b>	
Název úseku <b>21</b>	Po áte ní uzel <b>Š33</b>	Koncový uzel <b>Š32</b>	Datum kontroly <b>25.7.2016</b>
Materiál <b>Kamenina</b>	Profil stoky <b>Kruhový</b>	Výška / Ší ka <b>150 / 150</b>	Sm r prohlídky <b>ve sm ru toku</b>
Operátor <b>Petr Horák</b>	Po así <b>Beze srážek</b>	Odkaz na uložení videa <b>DVD</b>	Kontrolovaná délka <b>37,85 m</b>
Využití stoky <b>Oddílná stoka nebo kanaliza ní p ípojka pouze pro deš ové vody</b>		išt ní <b>Stoka nebo kanaliza ní p ípojka byla p ed prohlídkou vy išt na</b>	

### Pr b h prohlídky

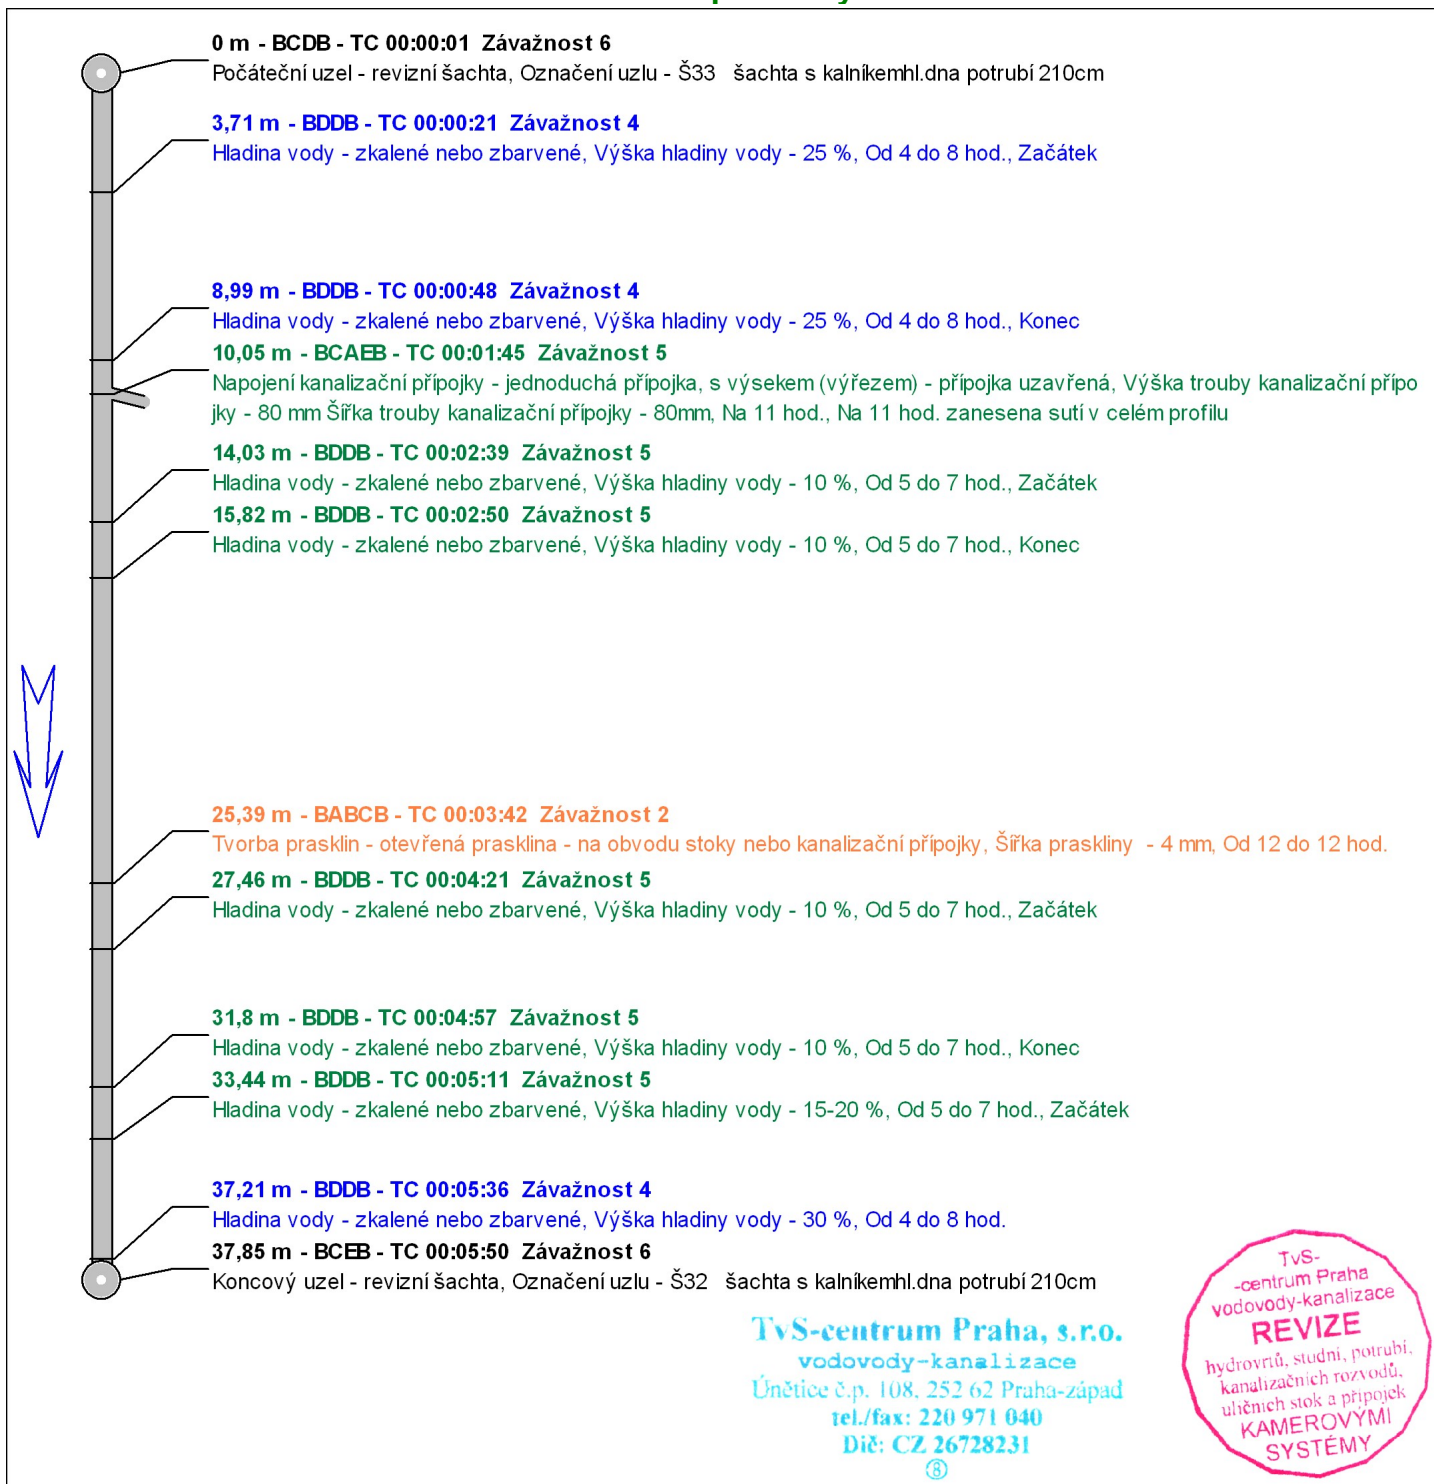




# Graf sklonu % - Poříčany, u 8.koleje, Š33 -> Š32

ve směru toku, Oddílná stoka nebo kanalizační přípojka pouze pro dešťové vody

Průměrný sklon -1,49, Délka úseku 36,39 m

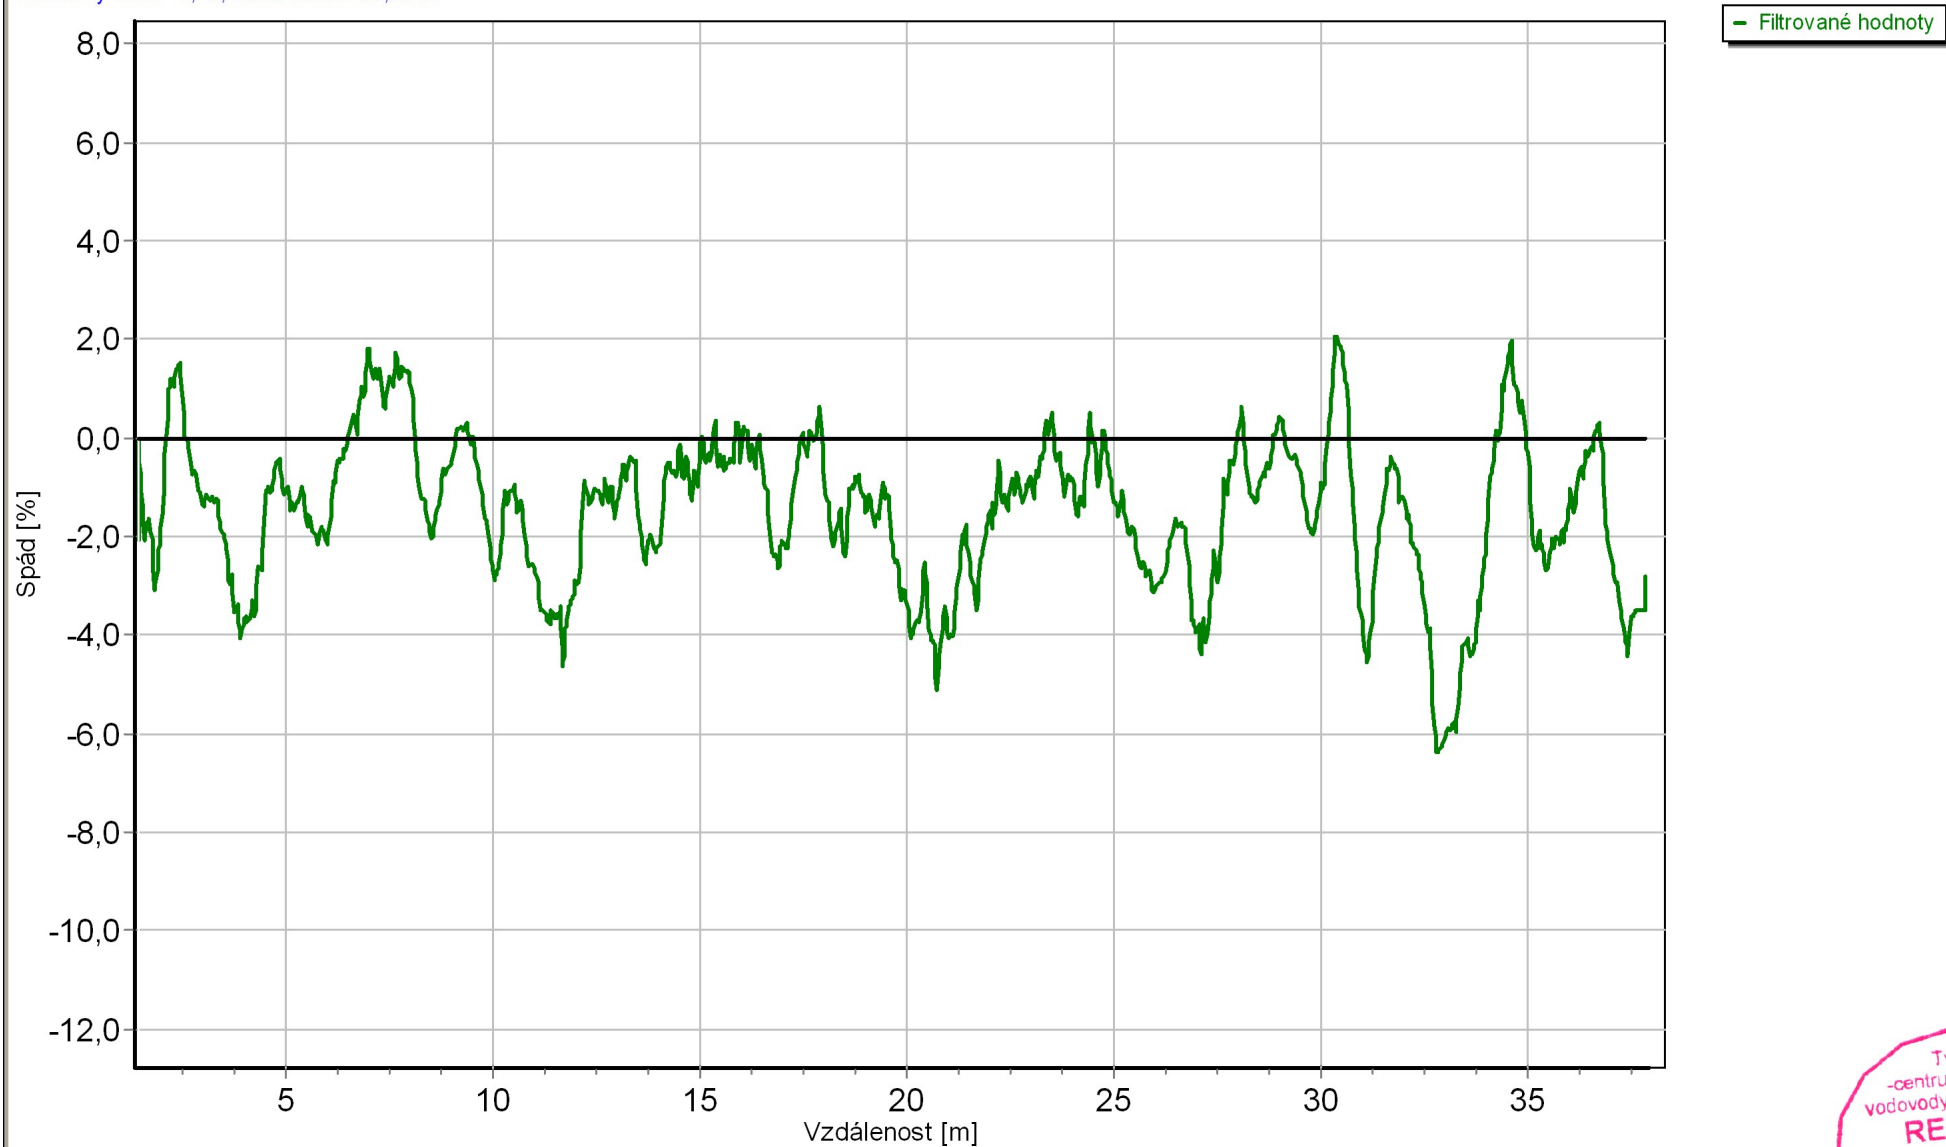

Datum: 25.7.2016


Tvar: Kruhový, DN 150, Materiál Kamenina

TvS centrum Praha s.r.o.  
Kapitulní 108, Únětice 252 62


**TvS-centrum Praha, s.r.o.**  
vodovody-kanalizace  
Únětice č.p. 108, 252 62 Praha-západ  
tel./fax: 220 971 040  
Dič: CZ 26728231

TvS-  
-centrum Praha  
vodovody-kanalizace  
**REVIZE**  
hydrovrtů, studní, potrubí,  
kanalizačních rozvodů,  
uhňech stok a přípojek  
**KAMEROVÝMI**  
**SYSTÉMY**  
Strana 41 z 48



		Objednatel: <b>SUDOP PRAHA a.s., Praha 130 80, Olšanská 1a - ,</b>	
Obec: <b>Po í any</b>		Okres: <b>u 8.koleje</b>	
Ulice: <b>u 8.koleje</b>		Stoka: <b></b>	
Název úseku <b>22</b>	Po áte ní uzel <b>Š33</b>	Koncový uzel <b>Š34</b>	Datum kontroly <b>25.7.2016</b>
Materiál <b>Kamenina</b>	Profil stoky <b>Kruhový</b>	Výška / Ší ka <b>150 / 150</b>	Sm r prohlídky <b>proti sm ru toku</b>
Operátor <b>Petr Horák</b>	Po así <b>Beze srážek</b>	Odkaz na uložení videa <b>DVD</b>	Kontrolovaná délka <b>35,29 m</b>
Využití stoky <b>Oddílná stoka nebo kanaliza ní p ípojka pouze pro deš ové vody</b>		išt ní <b>Stoka nebo kanaliza ní p ípojka byla p ed prohlídkou vy išt na</b>	

### Pr b h prohlídky

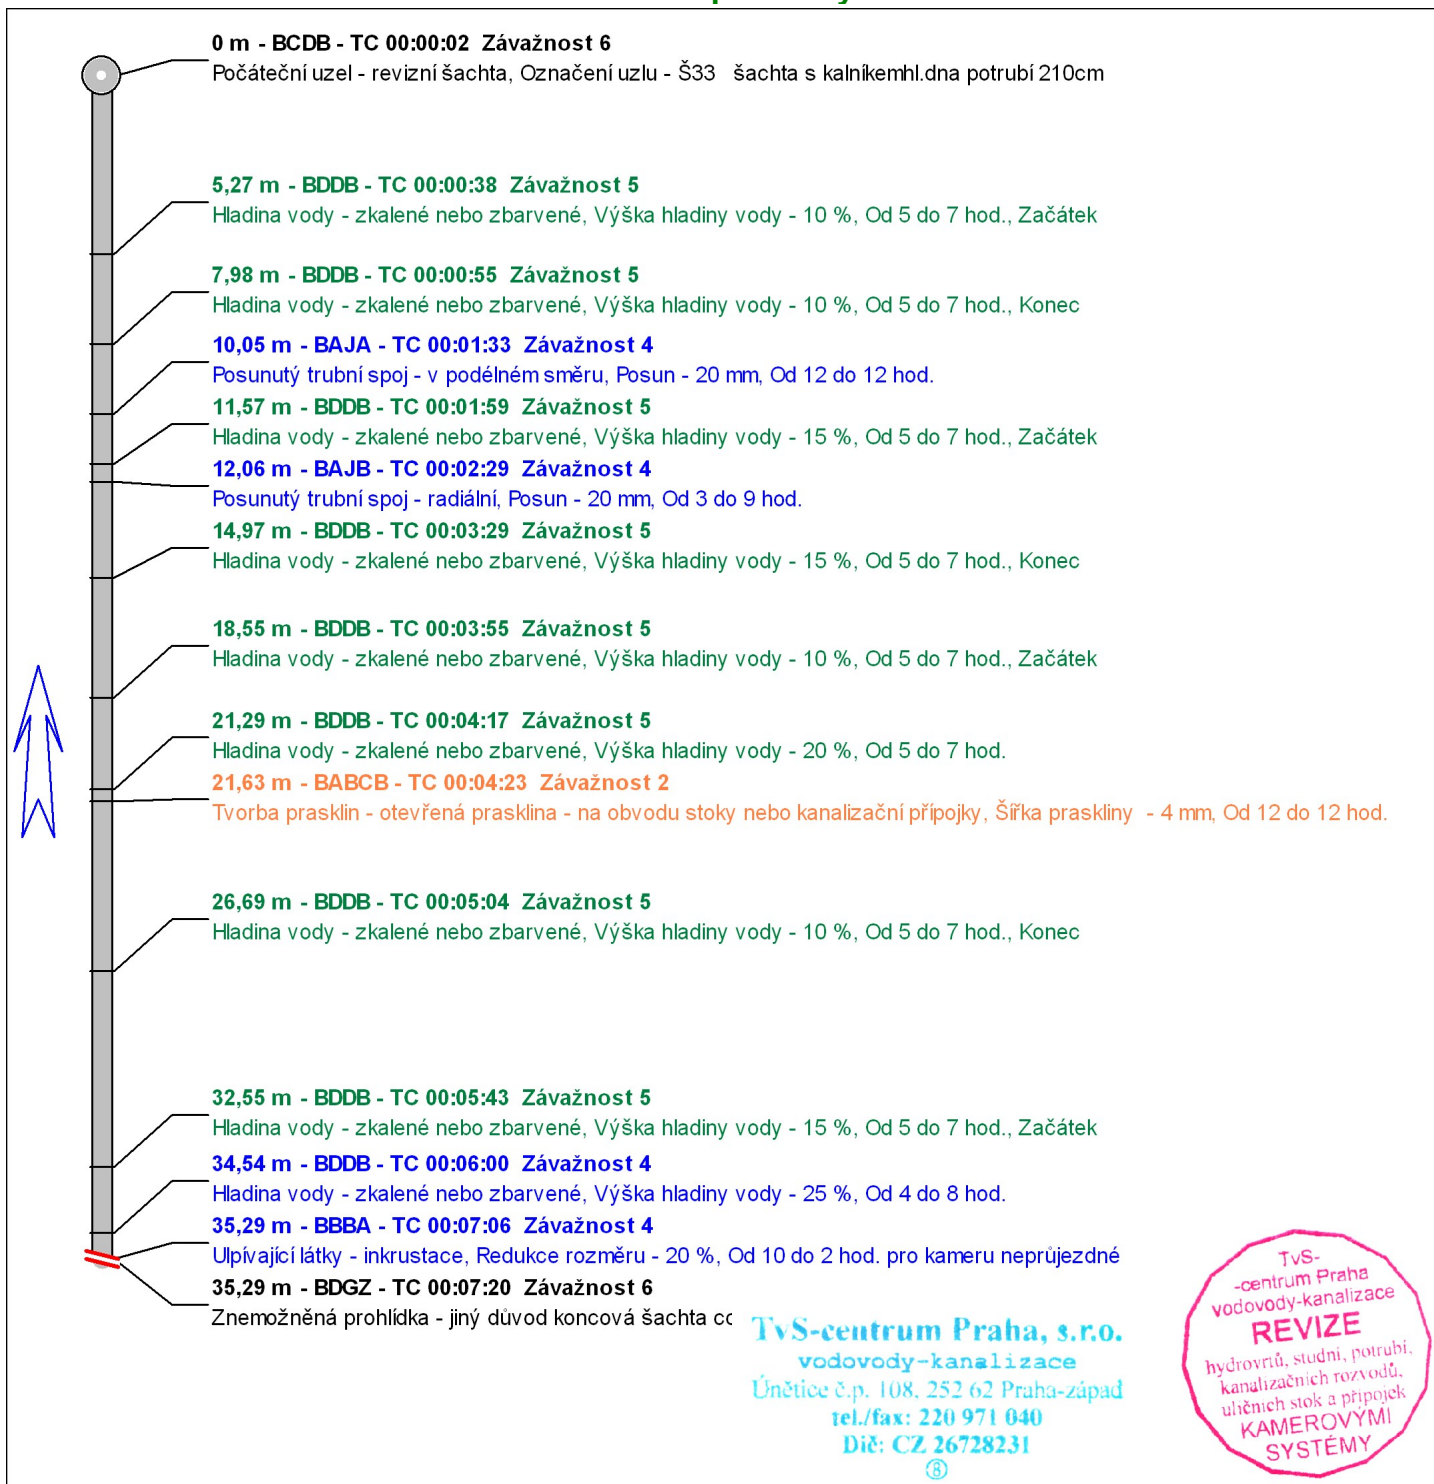




# Graf sklonu % - Poříčany, u 8.koleje, Š33 -> Š34

proti směru toku, Oddílná stoka nebo kanalizační přípojka pouze pro dešťové vody

Průměrný sklon 0,11, Délka úseku 33,91 m

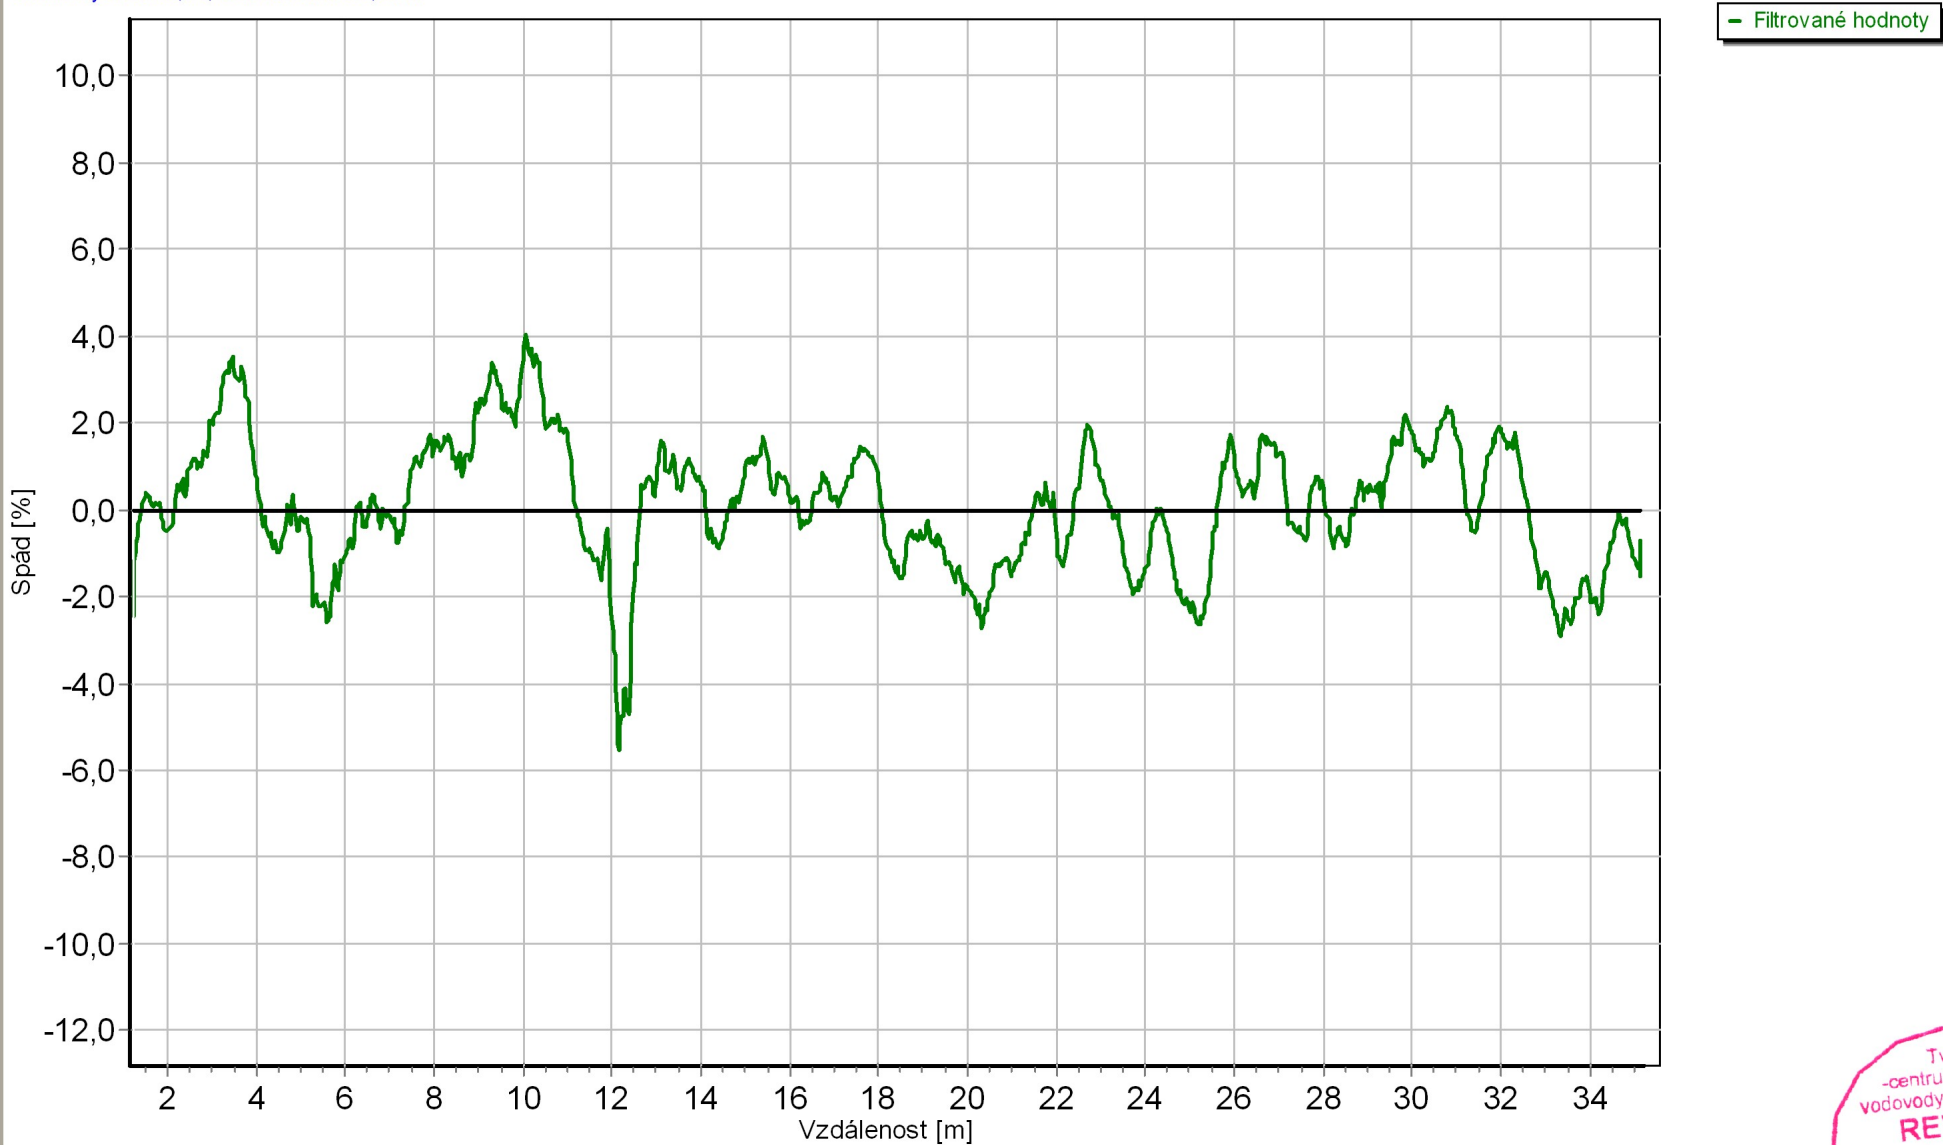

Datum: 25.7.2016


Tvar: Kruhový, DN 150, Materiál Kamenina

TvS centrum Praha s.r.o.  
Kapitulní 108, Únětice 252 62


**TvS-centrum Praha, s.r.o.**  
vodovody-kanalizace  
Únětice č.p. 108, 252 62 Praha-západ  
tel./fax: 220 971 040  
Dič: CZ 26728231

TvS-  
-centrum Praha  
vodovody-kanalizace  
**REVIZE**  
hydrovrtů, studní, potrubí,  
kanalizačních rozvodů,  
uhňech stok a přípojek  
**KAMEROVÝMI**  
**SYSTÉMY**  
Strana 43 z 48



		Objednatel: <b>SUDOP PRAHA a.s., Praha 130 80, Olšanská 1a - ,</b>	
Obec: <b>Po í any</b>		Okres: <b>u 8.koleje</b>	
Ulice: <b>u 8.koleje</b>		Stoka:	
Název úseku <b>23</b>	Po áte ní uzel <b>Š35</b>	Koncový uzel <b>Š36</b>	Datum kontroly <b>25.7.2016</b>
Materiál <b>Kamenina</b>	Profil stoky <b>Kruhový</b>	Výška / Ší ka <b>150 / 150</b>	Sm r prohlídky <b>proti sm ru toku</b>
Operátor <b>Petr Horák</b>	Po así <b>Beze srážek</b>	Odkaz na uložení videa <b>DVD</b>	Kontrolovaná délka <b>17,74 m</b>
Využití stoky <b>Oddílná stoka nebo kanaliza ní p ípojka pouze pro deš ové vody</b>		išt ní <b>Stoka nebo kanaliza ní p ípojka byla p ed prohlídkou vy išt na</b>	


### Pr b h prohlídky

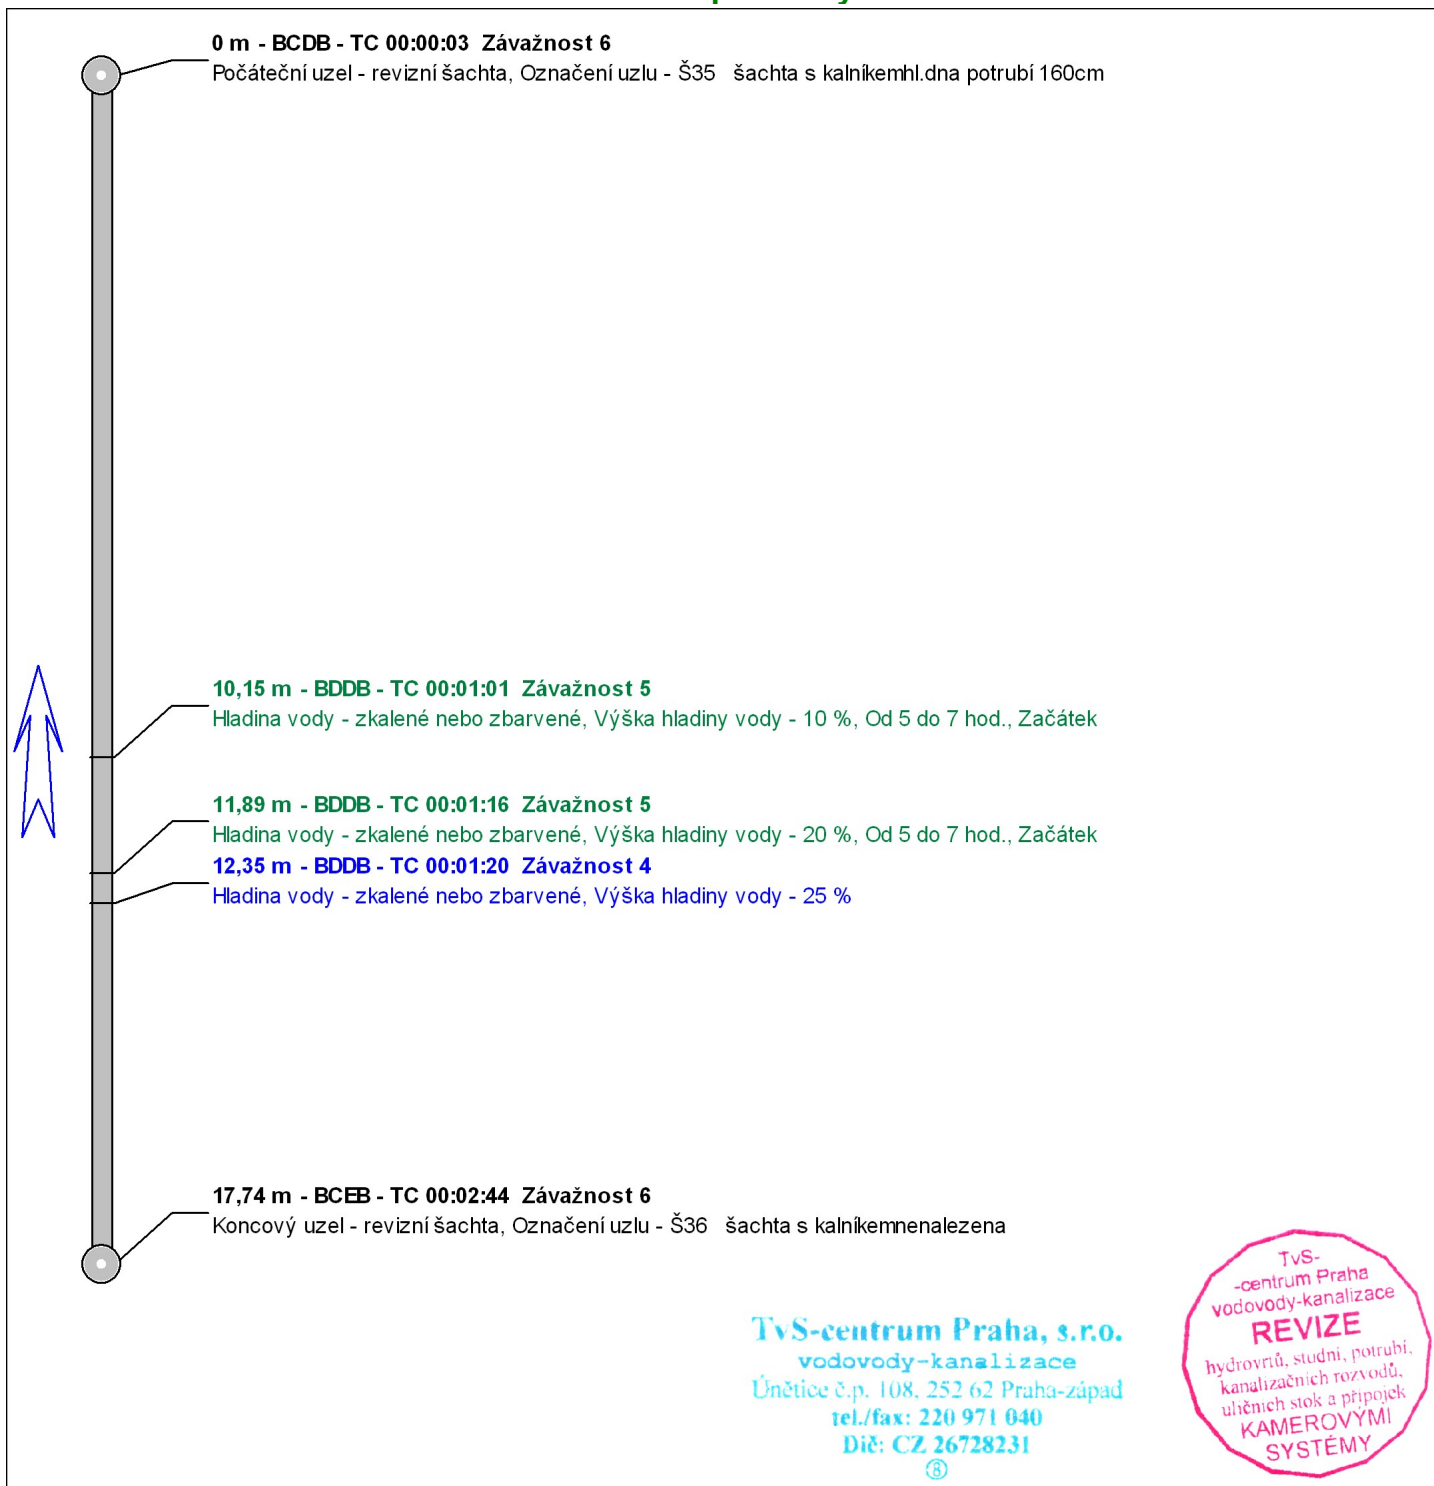



# Graf sklonu % - Poříčany, u 8.koleje, Š35 -> Š36

proti směru toku, Oddílná stoka nebo kanalizační přípojka pouze pro dešťové vody  
Průměrný sklon -0,33, Délka úseku 16,36 m

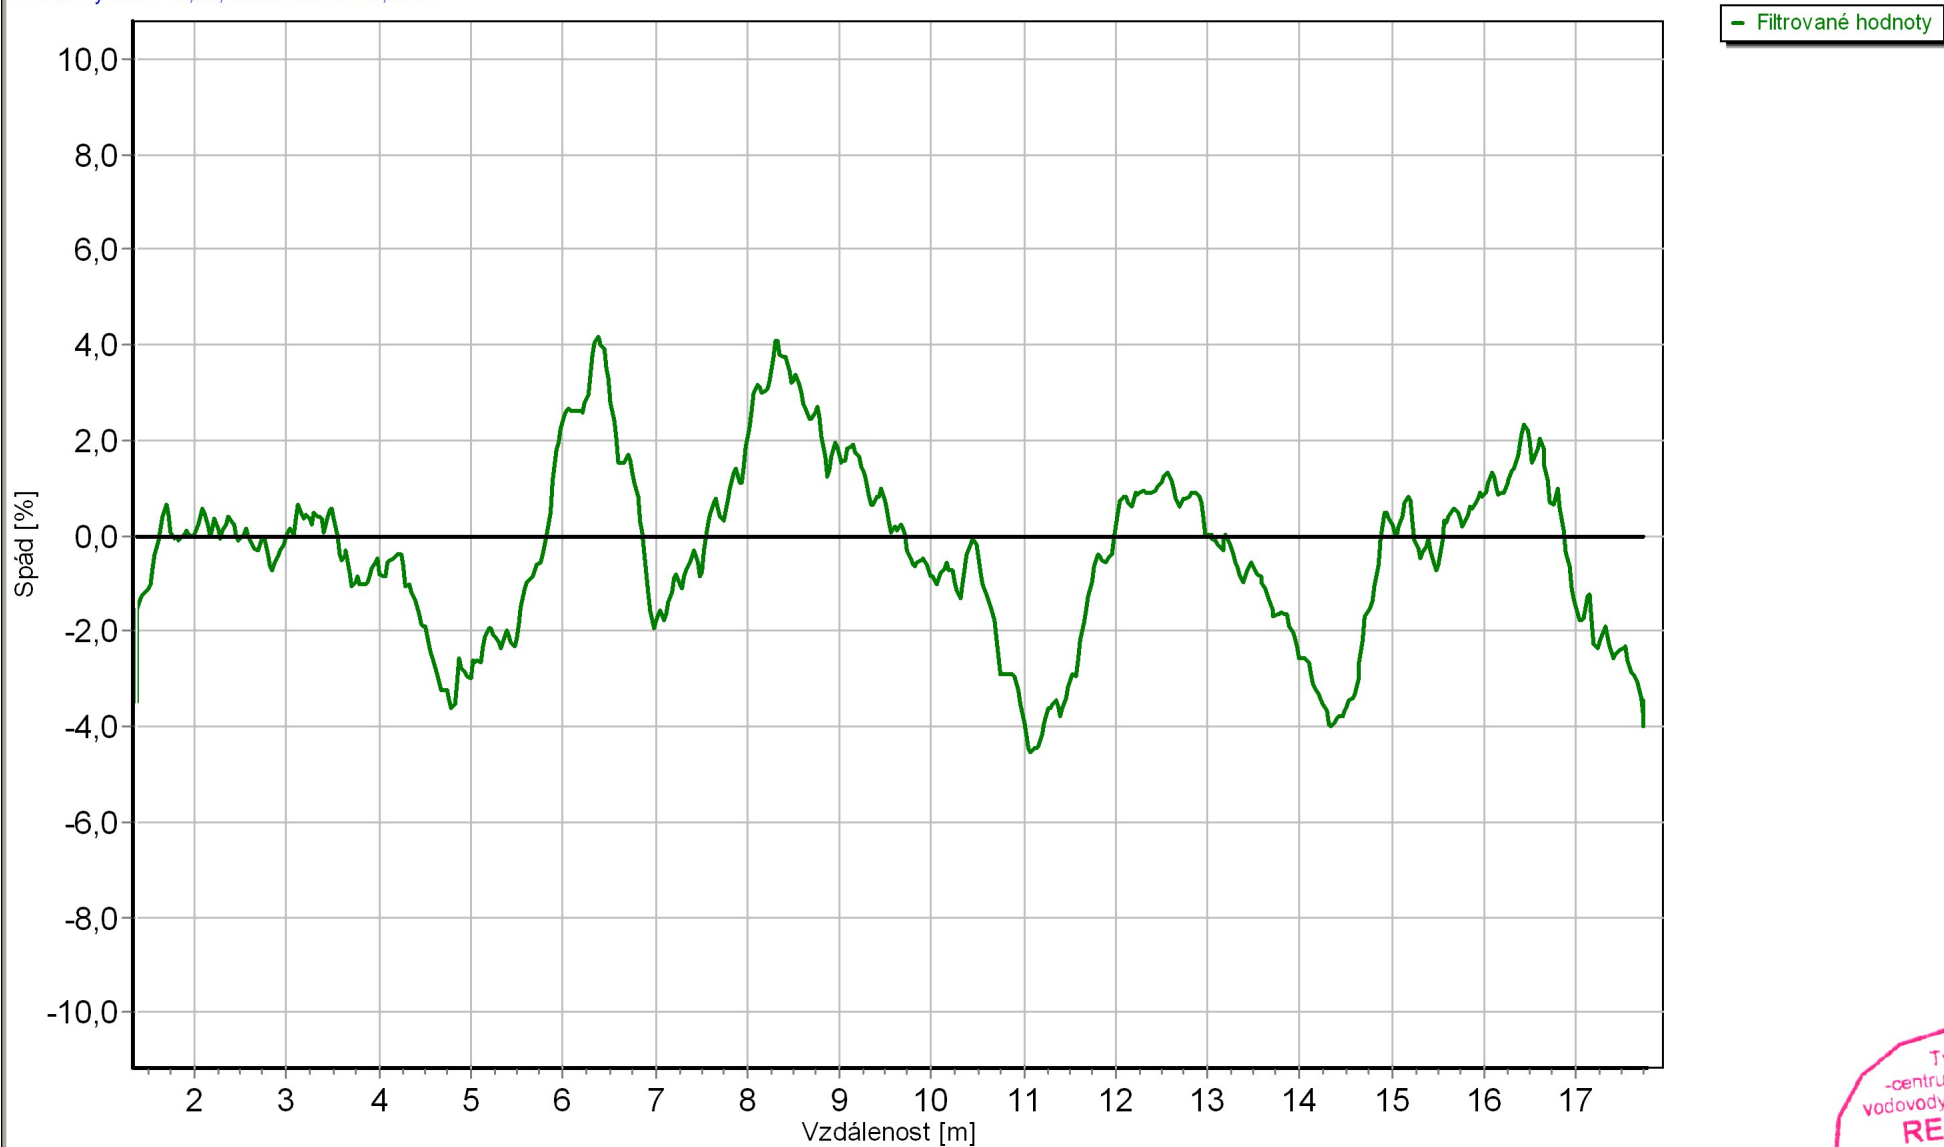

Datum: 25.7.2016


Tvar: Kruhový, DN 150, Materiál Kamenina

TvS centrum Praha s.r.o.  
Kapitulní 108, Únětice 252 62


**TvS-centrum Praha, s.r.o.**  
vodovody-kanalizace  
Únětice č.p. 108, 252 62 Praha-západ  
tel./fax: 220 971 040  
Dič: CZ 26728231

TvS-  
-centrum Praha  
vodovody-kanalizace  
**REVIZE**  
hydrovrtů, studní, potrubí,  
kanalizačních rozvodů,  
uhňech stok a přípojek  
**KAMEROVÝMI**  
**SYSTÉMY**  
Strana 45 z 48



		Objednatel: <b>SUDOP PRAHA a.s., Praha 130 80, Olšanská 1a - ,</b>	
Obec: <b>Po í any</b>		Okres: <b>u 8.koleje</b>	
Ulice: <b>u 8.koleje</b>		Stoka: <b></b>	
Název úseku <b>24</b>	Počáteční uzel <b>Š35</b>	Koncový uzel <b>Š34</b>	Datum kontroly <b>25.7.2016</b>
Materiál <b>Kamenina</b>	Profil stoky <b>Kruhový</b>	Výška / Šířka <b>150 / 150</b>	Směr prohlídky <b>ve směru toku</b>
Operátor <b>Petr Horák</b>	Pořadí <b>Beze srážek</b>	Odkaz na uložení videa <b>DVD</b>	Kontrolovaná délka <b>39,22 m</b>
Využití stoky <b>Oddílná stoka nebo kanalizace ní p ípojka pouze pro deš ové vody</b>		išt ní <b>Stoka nebo kanalizace ní p ípojka byla p ed prohlídkou vy išt na</b>	


### Pr b h prohlídky

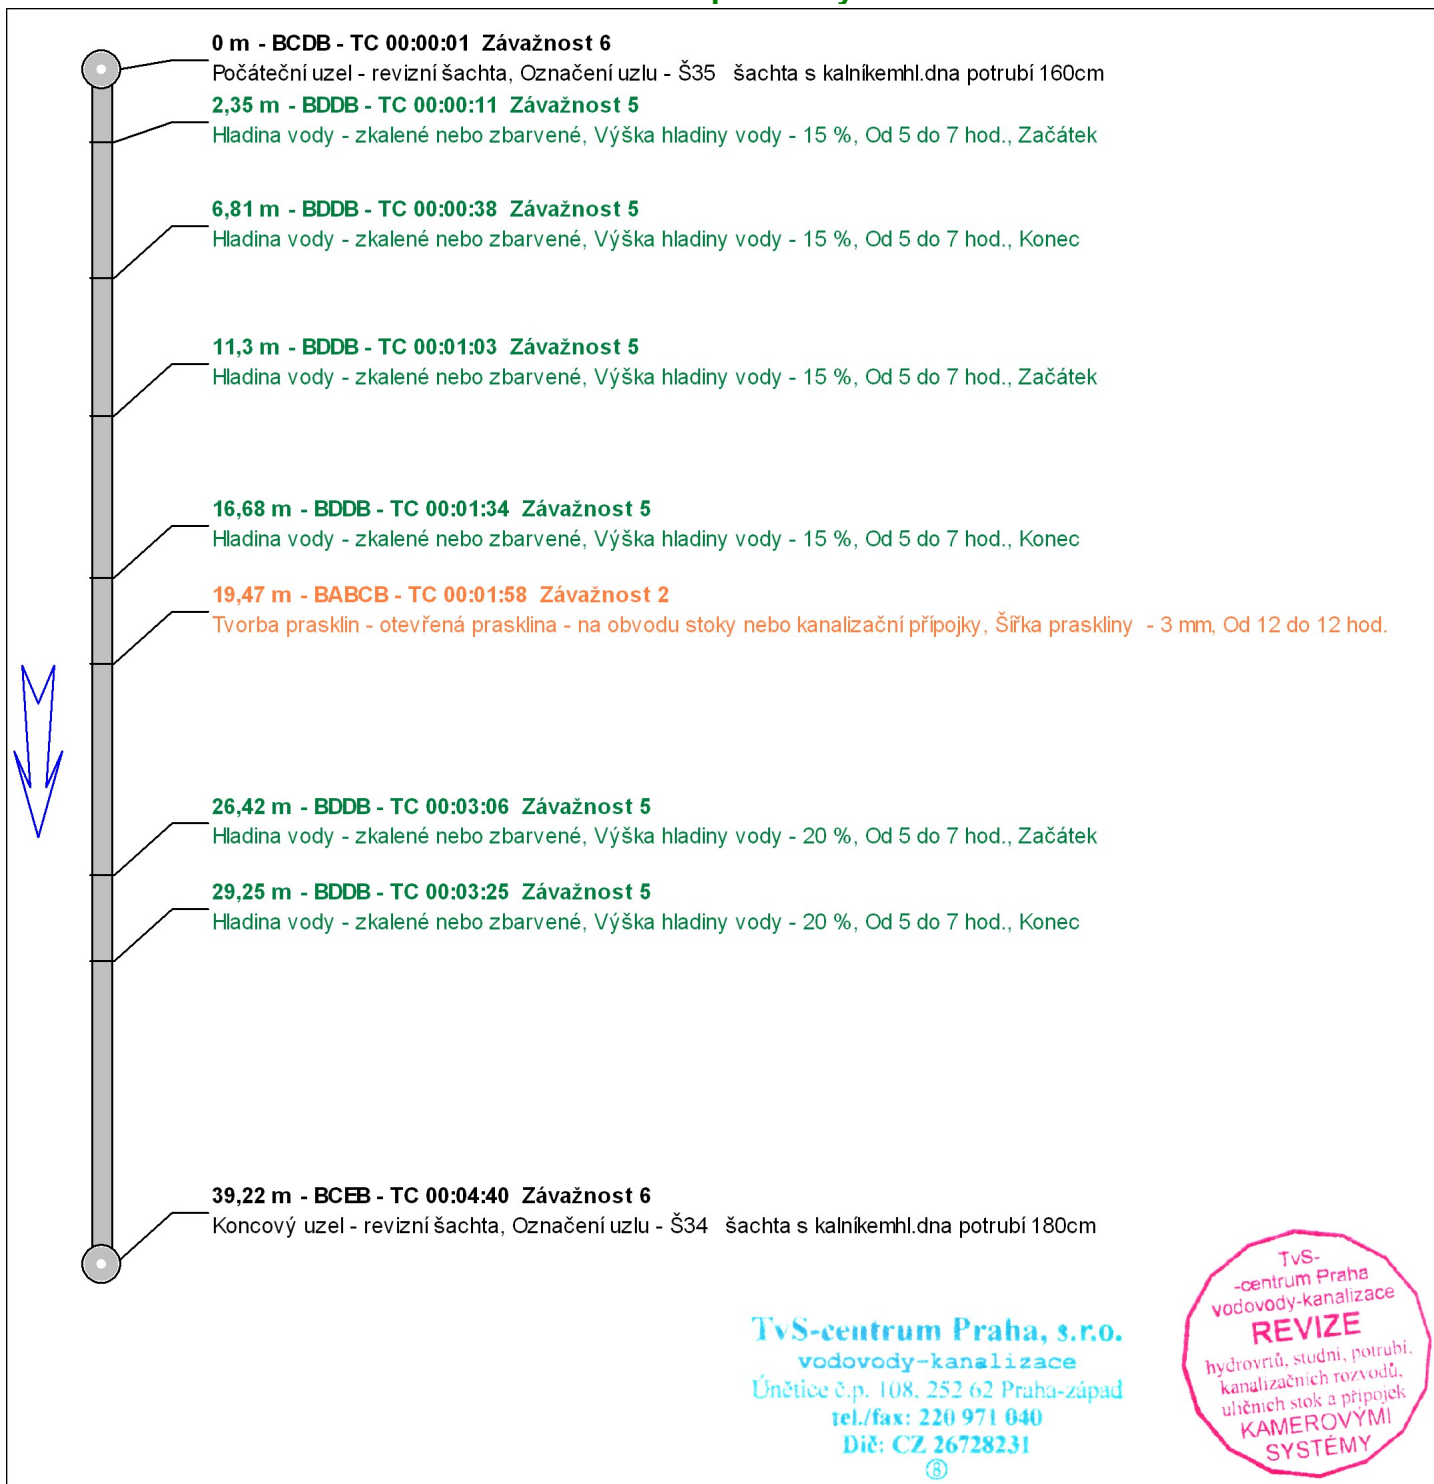



# Graf sklonu % - Poříčany, u 8.koleje, Š35 -> Š34

ve směru toku, Oddílná stoka nebo kanalizační přípojka pouze pro dešťové vody  
Průměrný sklon -1,19, Délka úseku 35,02 m

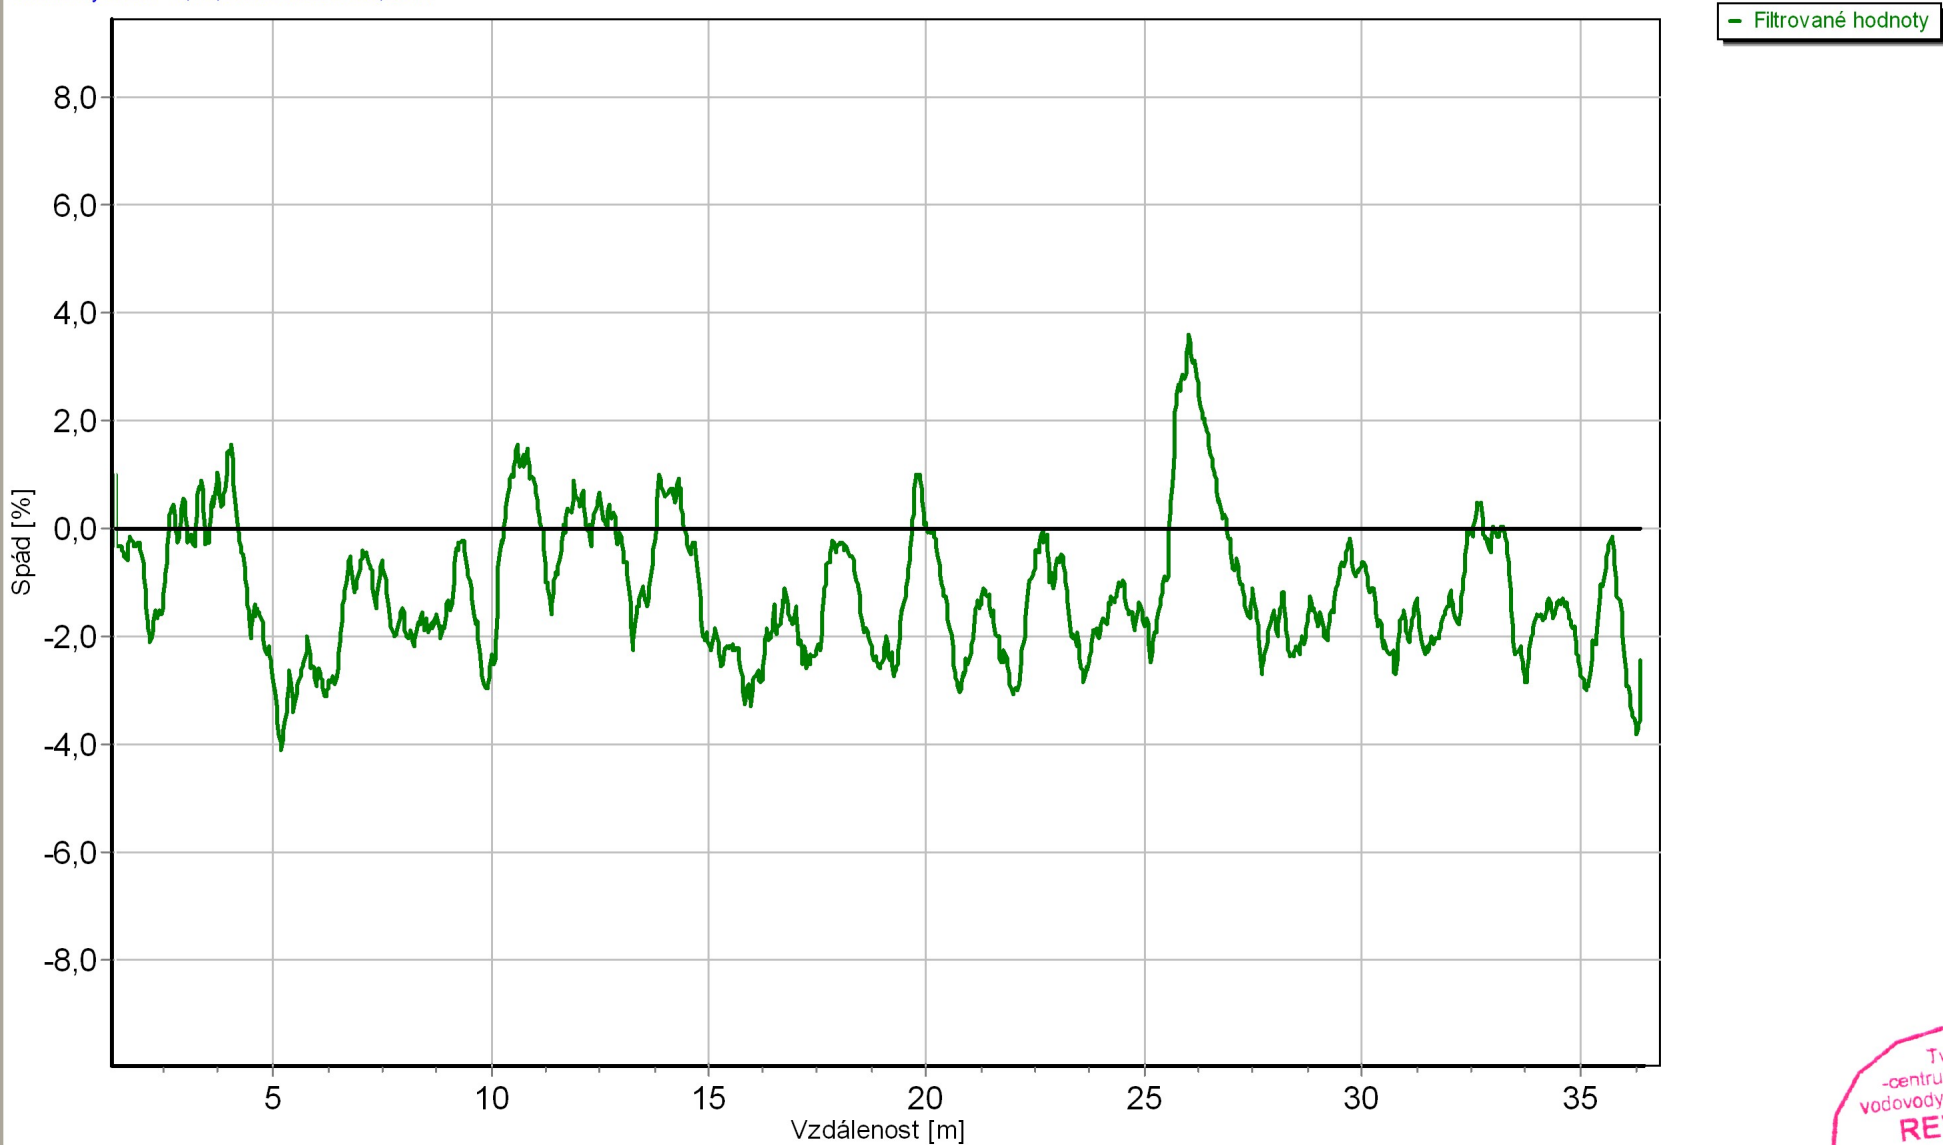

Datum: 25.7.2016

Tvar: Kruhový, DN 150, Materiál Kamenina

TvS centrum Praha s.r.o.  
Kapitulní 108, Únětice 252 62

**TvS-centrum Praha, s.r.o.**  
vodovody-kanalizace  
Únětice č.p. 108, 252 62 Praha-západ  
tel./fax: 220 971 040  
Dič: CZ 26728231

TvS-  
-centrum Praha  
vodovody-kanalizace  
**REVIZE**  
hydrovrtů, studní, potrubí,  
kanalizačních rozvodů,  
uhňech stok a přípojek  
**KAMEROVÝMI**  
**SYSTÉMY**

Strana 47 z 48



## Úseky dle profilu

### Profil Kruhový 300 / 300 = 297,38 m

Název	Uzel 1	Uzel 2	Datum	Ulice	Stoka	Materiál	Délka
1	Š1	Š2	25.7.2016	4.nástupišt		Kamenina	11,03 m
2	Š1	Š4	25.7.2016	4.nástupišt		Prostý beton	15 m
3	Š4	Š7	25.7.2016	3.nástupišt		Kamenina	21,82 m
4	Š4	Š8	25.7.2016	3.nástupišt		Kamenina	25 m
5	Š8	Š9	25.7.2016	3.nástupišt		Kamenina	22,97 m
6	Š4	Š5	25.7.2016	3.nástupišt		Kamenina	1,63 m
7	Š2	Š1	25.7.2016	4.nástupišt		Kamenina	13,74 m
8	Š2	Š3	25.7.2016	4.nástupišt		Kamenina	26,28 m
9	Š13	Š14	25.7.2016	1.nástupišt		Kamenina	27,68 m
10	Š14	Š14a	25.7.2016	1.nástupišt		Kamenina	22,19 m
11	Š13	Š13a	25.7.2016	1.nástupišt		Kamenina	19,03 m
12	Š13	Š15	25.7.2016	1.nástupišt		Kamenina	8,63 m
13	Š15	Š15a	25.7.2016	1.nástupišt		Železobeton	5,5 m
14	Š15a	Š17	25.7.2016	2.nástupišt		Kamenina	19,32 m
15	Š15a	Š16	25.7.2016	2.nástupišt		Kamenina	18,32 m
16	Š15a	Š21	25.7.2016	2.nástupišt		Železobeton	9 m
17	Š13	Š26	25.7.2016	2.nástupišt		Železobeton	30,24 m


### Profil Kruhový 150 / 150 = 215,66 m

Název	Uzel 1	Uzel 2	Datum	Ulice	Stoka	Materiál	Délka
18	Š31	Š30	25.7.2016	u 8.koleje		Kamenina	26,8 m
19	Š30	Š29	25.7.2016	u 8.koleje		Kamenina	17,54 m
20	Š31	Š32	25.7.2016	u 8.koleje		Kamenina	41,22 m
21	Š33	Š32	25.7.2016	u 8.koleje		Kamenina	37,85 m
22	Š33	Š34	25.7.2016	u 8.koleje		Kamenina	35,29 m
23	Š35	Š36	25.7.2016	u 8.koleje		Kamenina	17,74 m
24	Š35	Š34	25.7.2016	u 8.koleje		Kamenina	39,22 m

**Celkem kontrolováno: 513.04 m**



SITUACE STANIČNÍ KANALIZACE M 1:1000

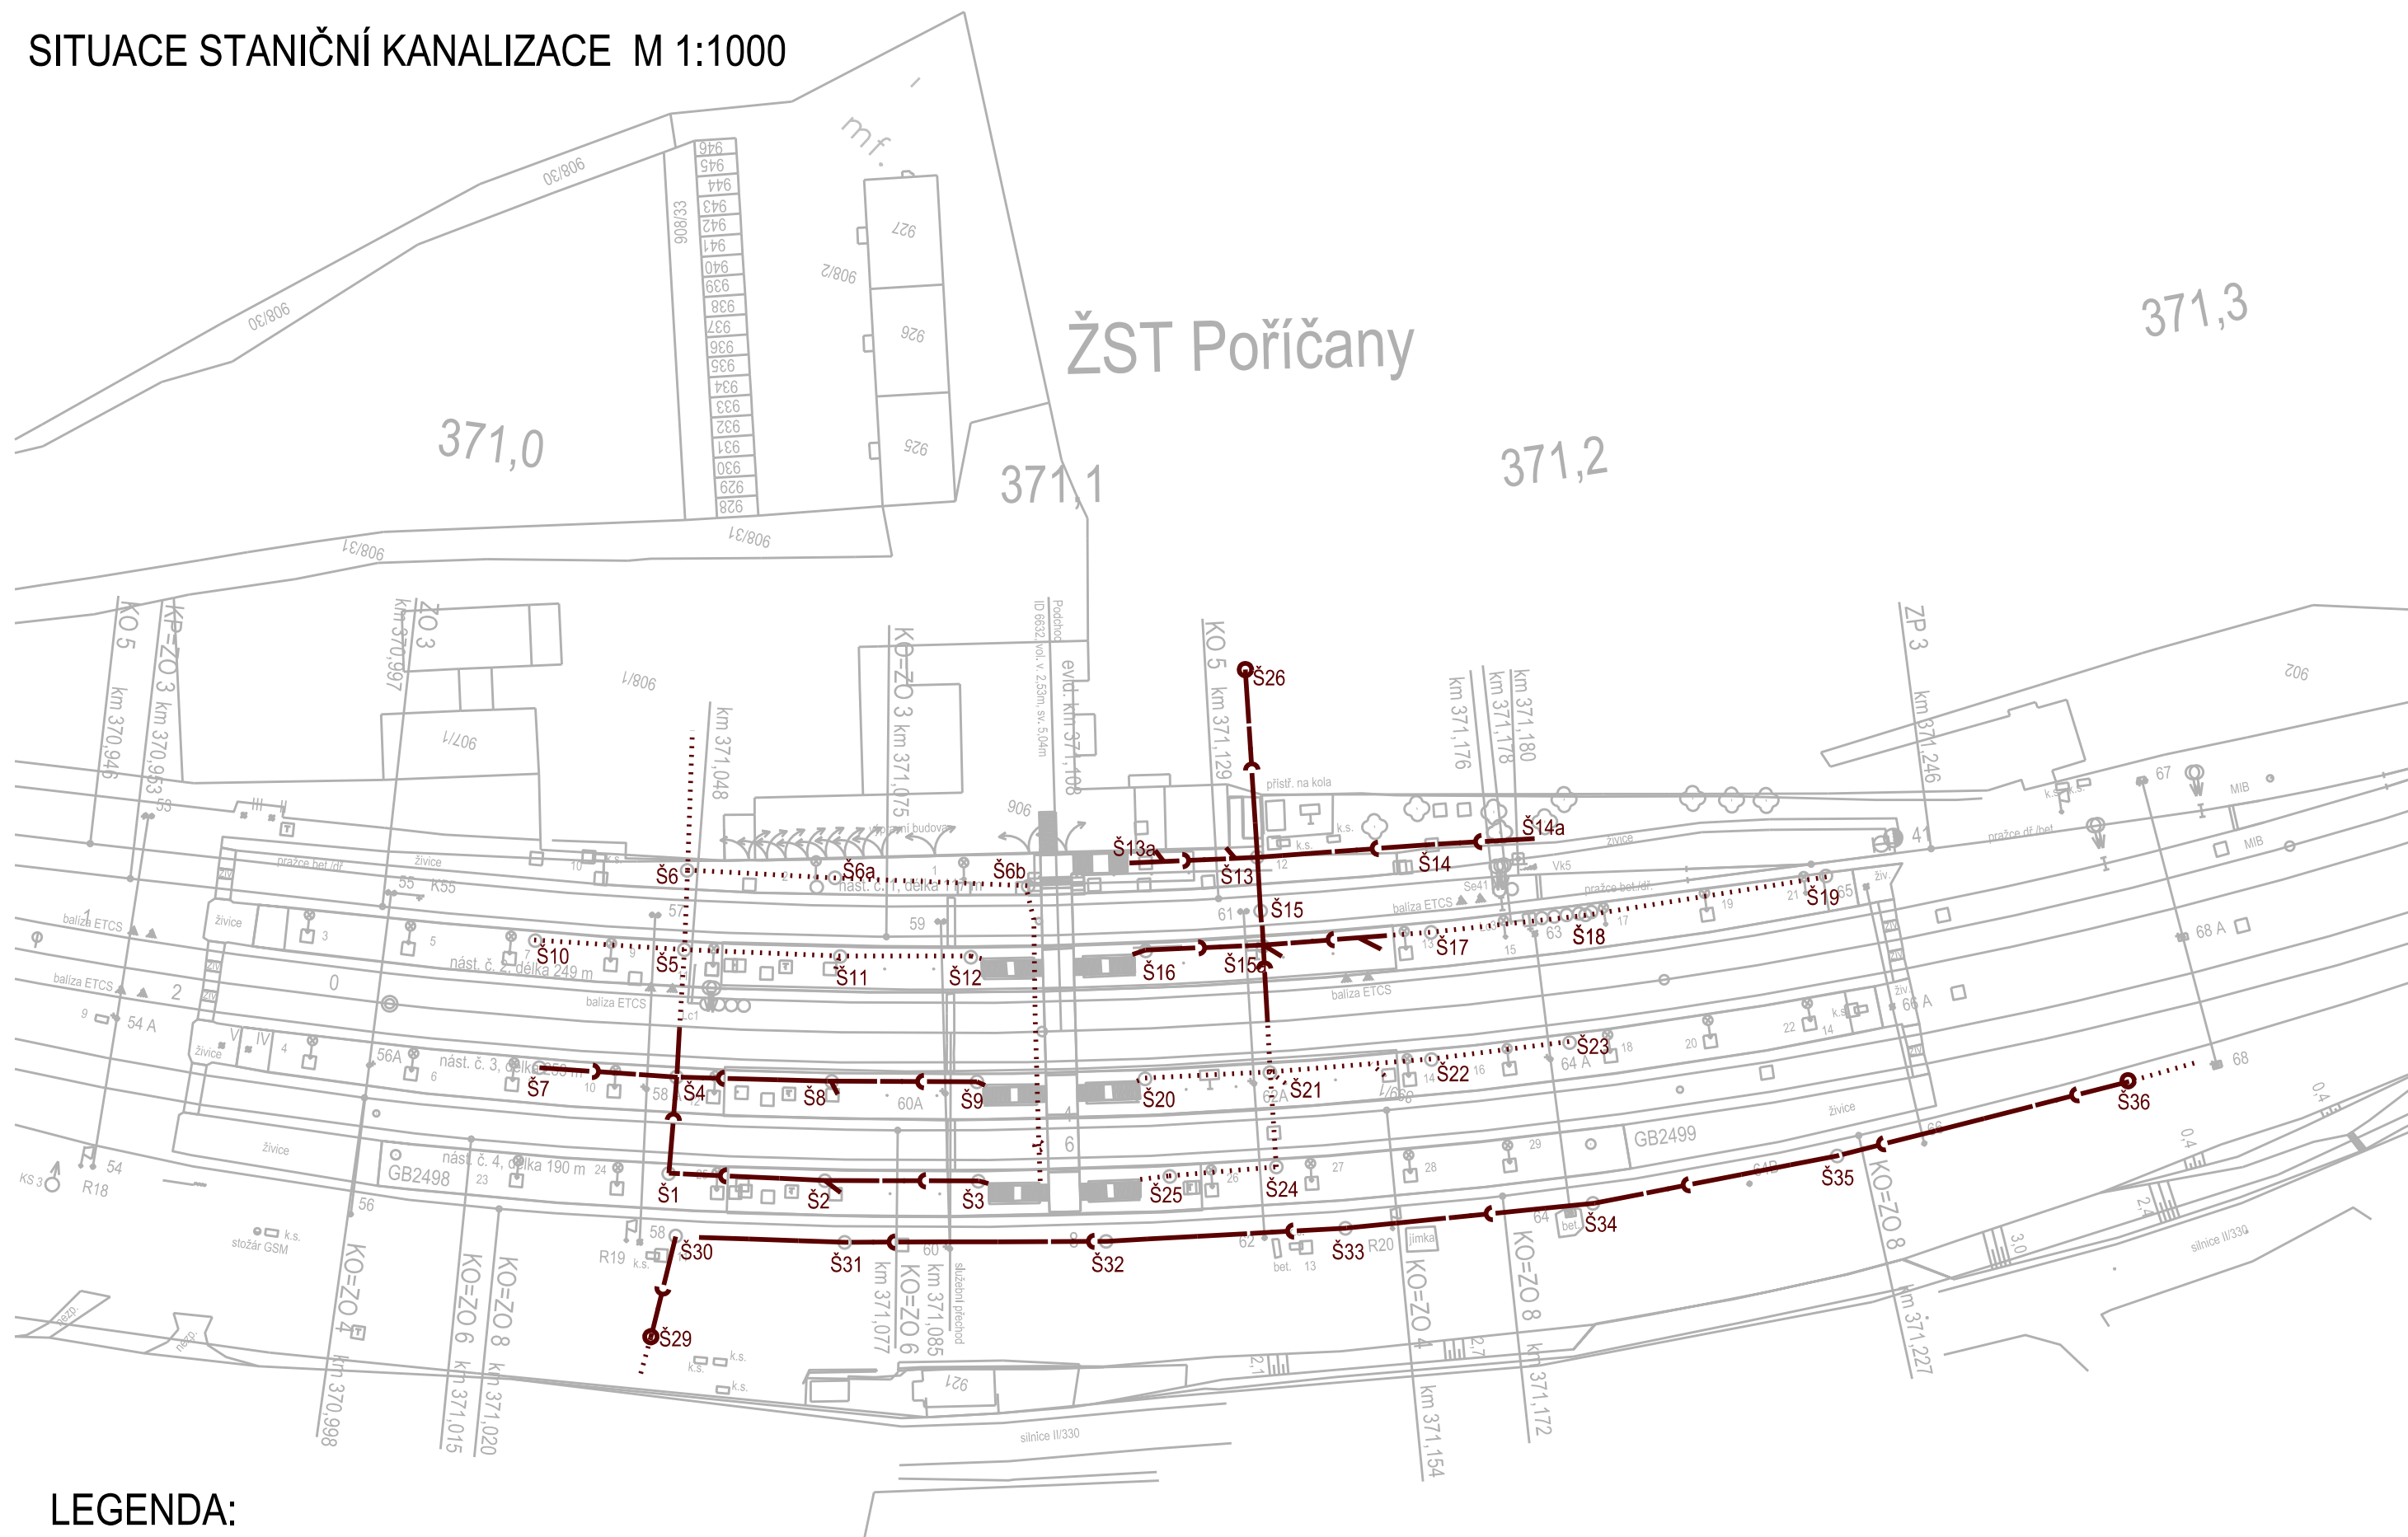

LEGENDA:

- SITUACE STÁVAJÍCÍHO STAVU
- KANALIZACE - PROVEDENÝ KAMEROVÝ PRŮZKUM
- KANALIZACE - NEBYLO MOŽNO PROVÉST KAMEROVÝ PRŮZKUM
- Š34 OZNAČENÍ KANALIZAČNÍCH ÚSEKŮ A ŠACHET