REKONSTRUKCE NÁSTUPIŠŤ A ZŘÍZENÍ BEZBARIÉROVÝCH PŘÍSTUPŮ V ŽST. POŘÍČANY
SO 11-01 ŽELEZNIČNÍ SVRŠEK
SO 11-02 ŽELEZNIČNÍ SPODEK
VYTYČOVACÍ VÝKRES 1:500

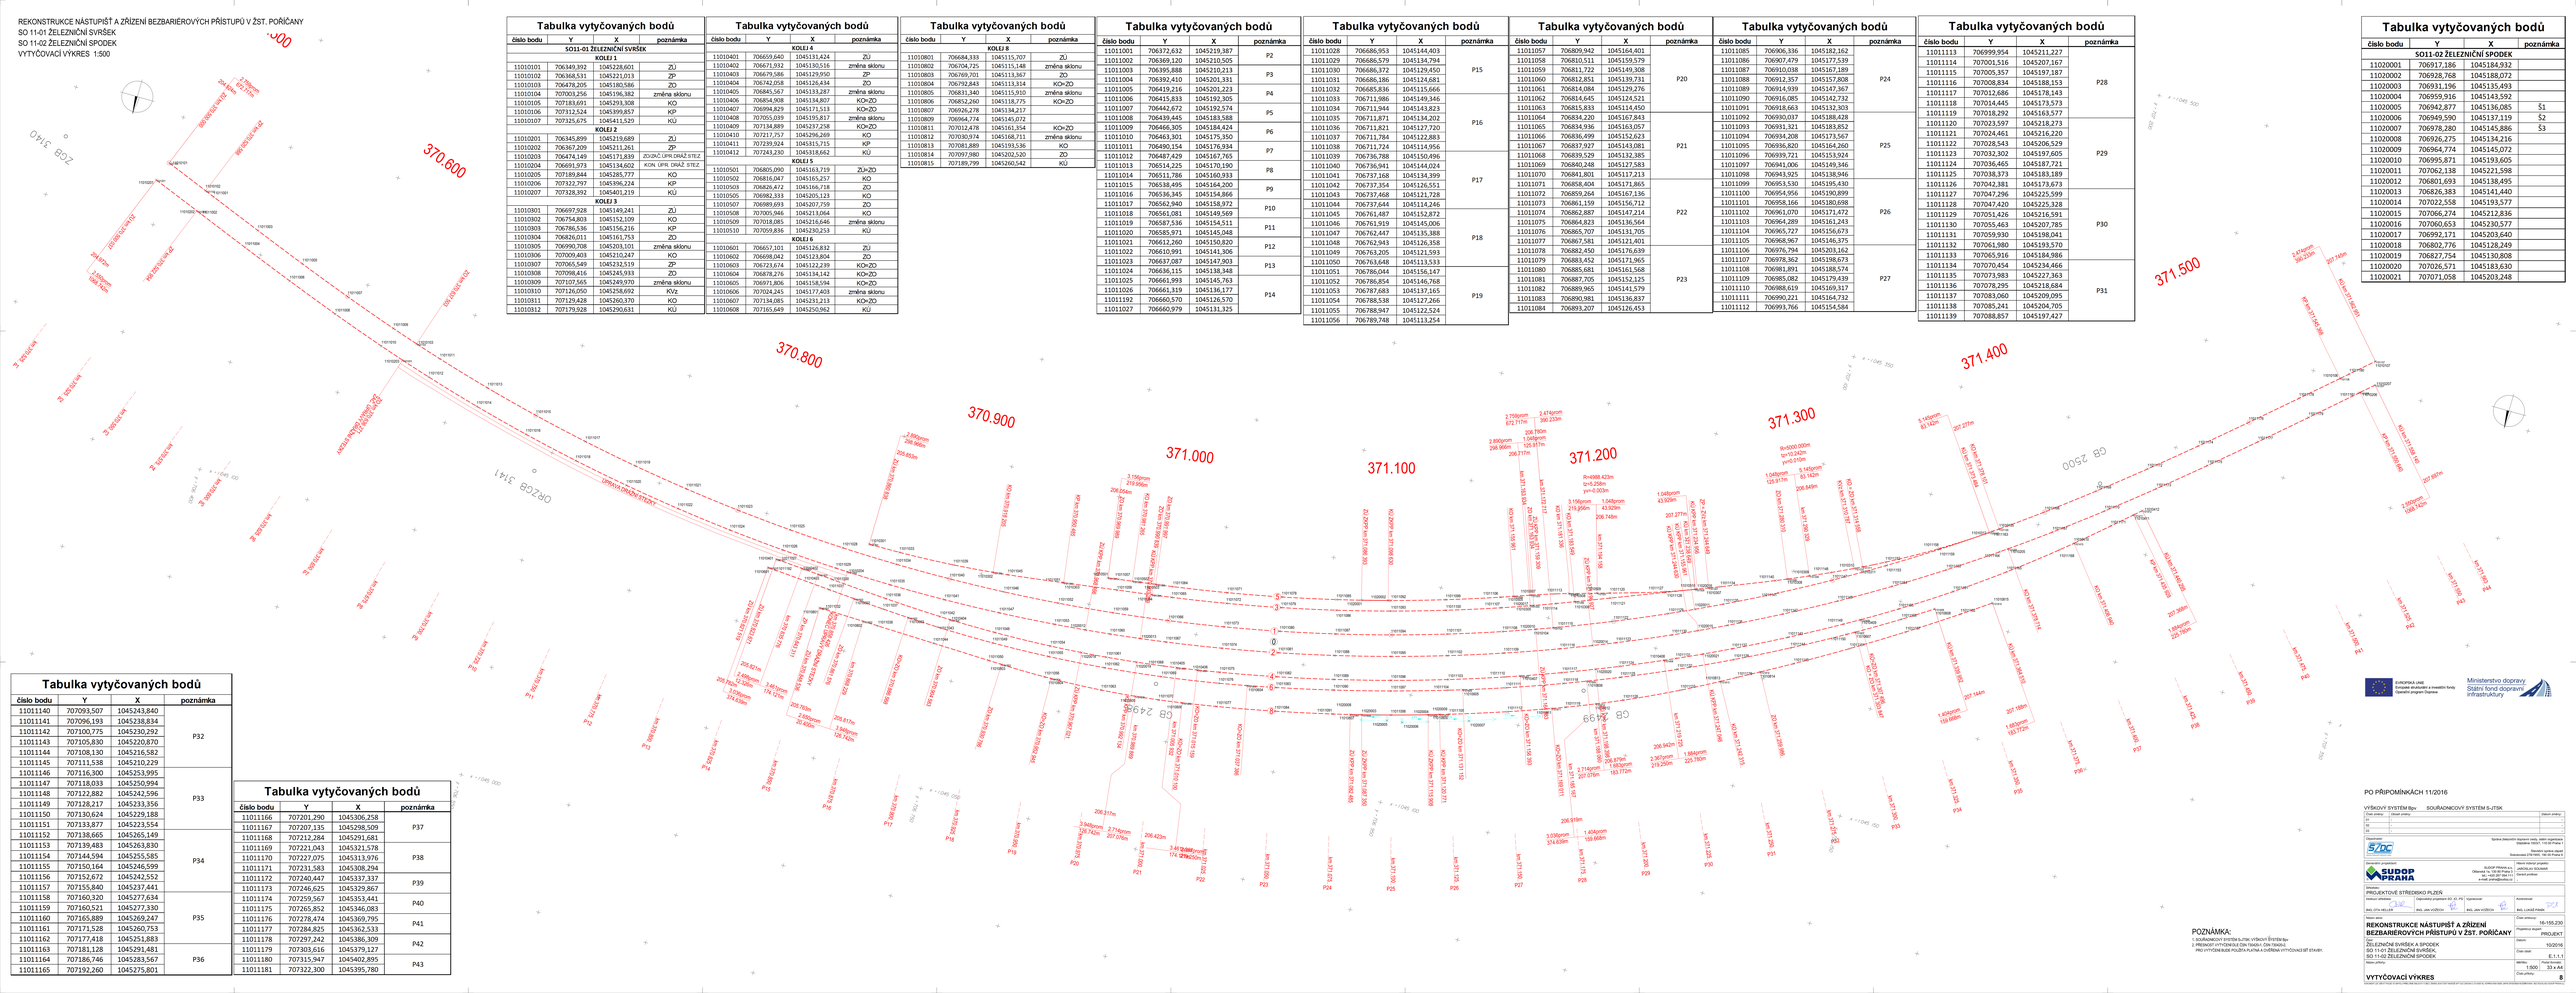

Tabulka vytyčovaných bodů

číslo bodu	Y	X	poznámka
SO11-01 ŽELEZNIČNÍ SVRŠEK			
KOLEJ 1			
11010101	706349,392	1045228,601	ZÚ
11010102	706368,531	1045221,013	ZP
11010103	706478,205	1045180,586	ZO
11010104	707003,256	1045176,382	změna sklonu
11010105	707183,691	1045293,308	KO
11010106	707312,524	1045399,857	KP
11010107	707325,675	1045411,523	KÚ
KOLEJ 2			
11010201	706345,899	1045219,689	ZÚ
11010202	706367,209	1045211,261	ZP
11010203	706474,149	1045171,839	ZO/ZKC ÚPN ORAŽ.STŘ.Z.
11010204	706691,973	1045184,602	KON. ÚPN ORAŽ.STŘ.Z.
11010205	707189,844	1045285,777	KO
11010206	707322,797	1045396,224	KP
11010207	707328,392	1045401,219	KÚ
KOLEJ 3			
11010301	706697,928	1045149,241	ZÚ
11010302	706764,803	1045152,109	KO
11010303	706788,536	1045156,216	KP
11010304	706826,011	1045161,753	ZO
11010305	706990,708	1045203,101	změna sklonu
11010306	707009,403	1045210,247	KO
11010307	707065,549	1045232,519	ZP
11010308	707098,416	1045245,933	ZO
11010309	707107,565	1045249,970	změna sklonu
11010310	707126,050	1045258,692	KVz
11010311	707129,428	1045260,370	KO
11010312	707179,928	1045290,631	KÚ

Tabulka vytyčovaných bodů

číslo bodu	Y	X	poznámka
KOLEJ 4			
11010401	706659,640	1045131,424	ZÚ
11010402	706671,932	1045130,516	změna sklonu
11010403	706679,586	1045129,950	ZP
11010404	706742,058	1045126,434	ZO
11010405	706845,567	1045133,287	změna sklonu
11010406	706854,908	1045134,807	KO=ZO
11010407	706994,829	1045171,513	KO=ZO
11010408	707055,039	1045195,817	změna sklonu
11010409	707134,889	1045237,258	KO=ZO
11010410	707217,757	1045296,269	KO
11010411	707239,924	1045315,715	KP
11010412	707243,230	1045318,662	KÚ
KOLEJ 5			
11010501	706805,090	1045163,719	ZÚ=ZO
11010502	706816,047	1045165,257	KO
11010503	706826,472	1045166,718	ZO
11010505	706982,333	1045205,123	KO
11010507	706989,693	1045207,739	ZO
11010508	707005,946	1045213,064	KO
11010509	707018,085	1045216,646	změna sklonu
11010510	707059,836	1045230,253	KÚ
KOLEJ 6			
11010601	706657,101	1045126,832	ZÚ
11010602	706698,042	1045123,804	ZO
11010603	706723,674	1045122,239	KO=ZO
11010604	706878,276	1045134,142	KO=ZO
11010605	706971,806	1045158,594	KO=ZO
11010606	707024,245	1045177,403	změna sklonu
11010607	707134,085	1045231,213