



P19 km 370.950 000

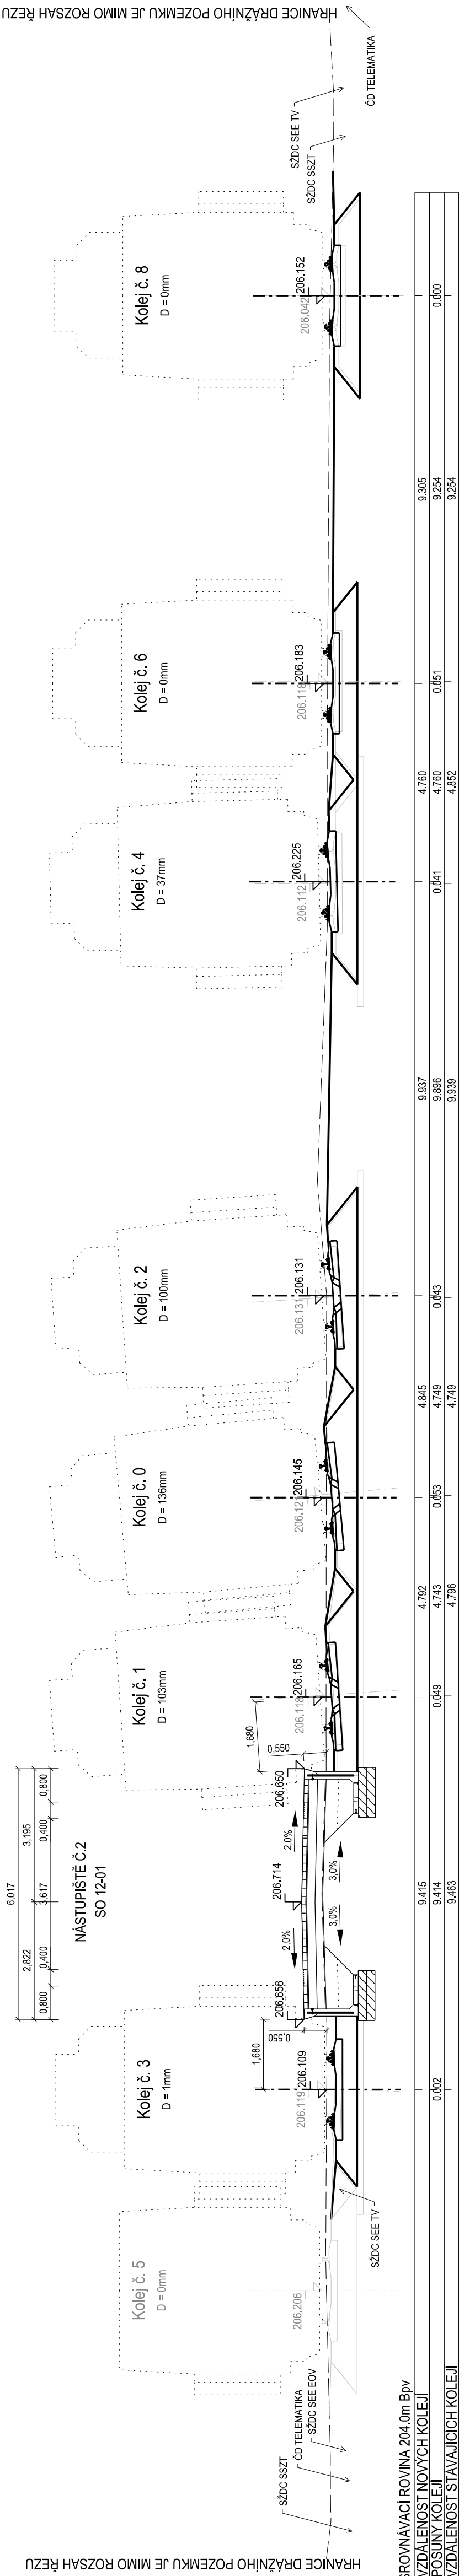

P20 km 370.975 000

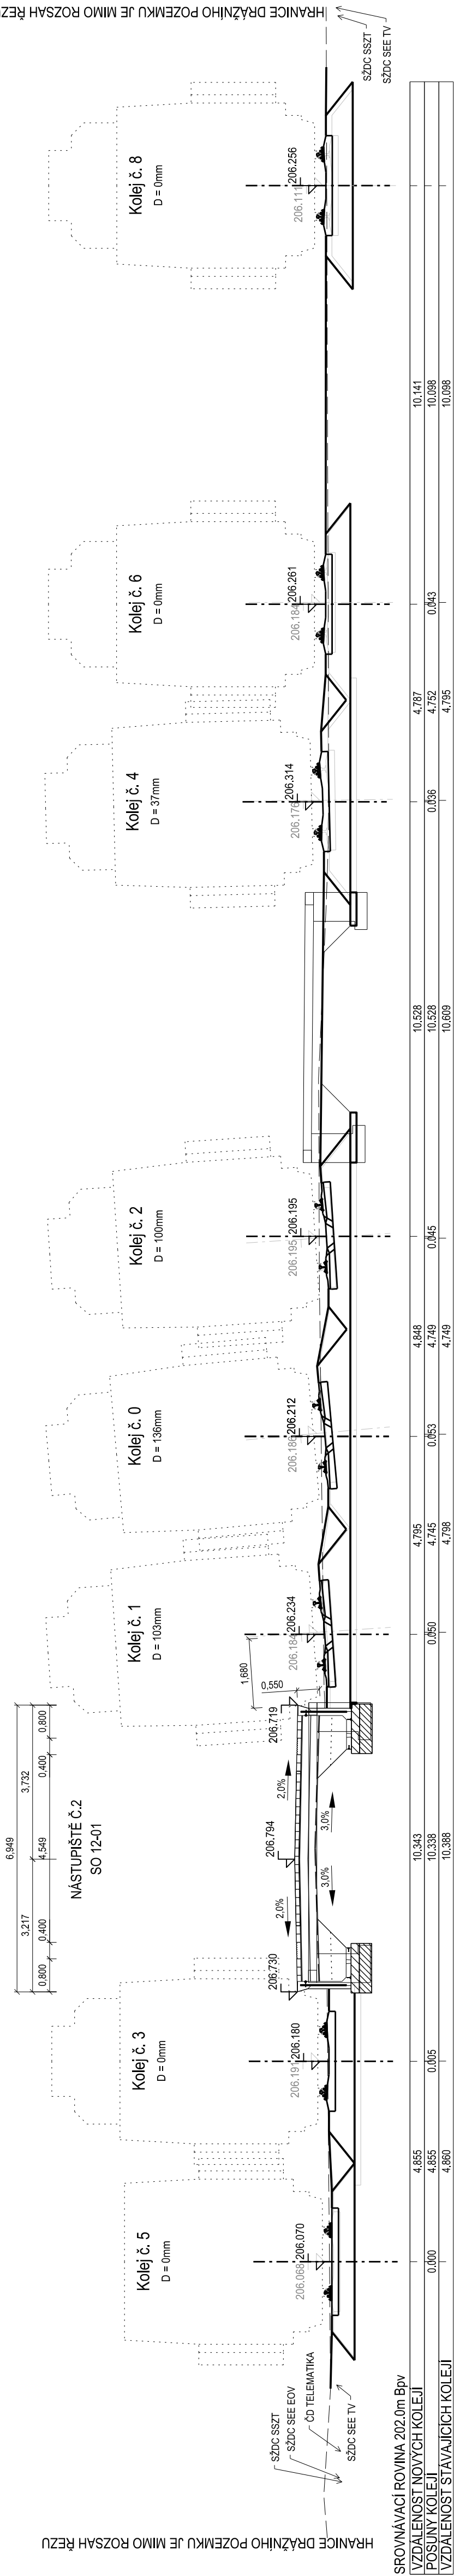

EVROPSKÁ UNIE
Evropské strukturální a investiční fondy
Operační program Doprava

Ministerstvo dopravy
Státní fond dopravní
infrastruktury

PO PŘIPOMÍNKÁCH 11/2016

VÝŠKOVÝ SYSTÉM BpV SOUŘADNICOVÝ SYSTÉM S-JTSK

Číslo změny:	Obsah změny:	Datum změny:
01	Směrová a výšková úprava polohy koleje č. 0	12/2016
02	-	-
03	-	-

Objezdňatel:
Správa železniční dopravní cesty, státní organizace
Dlážděná 1003/7, 110 00 Praha 1
Slavební správa západ
Sokolovská 278/1955, 190 00 Praha 9

Generální projektant:
SUDOP PRAHA a.s.
JAROSLAV SOUMAR
Olšanská 1a, 130 80 Praha 3
tel.: +420 267 094 111
e-mail: praha@sudop.cz

Sředitisko:
PROJEKTOVÉ STŘEDISKO PLZEŇ

Vedoucí střediska:
ING. OTA HELLER

Ing. Lukáš Pánek

Odpovědný projektant SO, IO, PS:
ING. JAN VOŽECH

Vypracoval:
ING. JAN VOŽECH

Kontroloval:
ING. LUKÁŠ PÁNEK

Název akce:
**REKONSTRUKCE NÁSTUPÍŠŤ A ZŘÍZENÍ
BEZBARIÉROVÝCH PŘÍSTUPŮ V ŽST. PORIČANY**

Číslo smlouvy:
16-155.230

Projektový stupeň:
PROJEKT

Datum:
10/2016

Číslo části:
E.1.1.1

Měřítko:
1:100

Číslo přílohy:
4.10