


POHLED NA PROTIHLUKOVOU STĚNU M 1:50

SO 03

STÁVAJÍCÍ STOJKY, **NOVÉ PROTIHLUKOVÉ PANELY, VÝŠKA PHS ZVÝŠENA O 0,5 M**

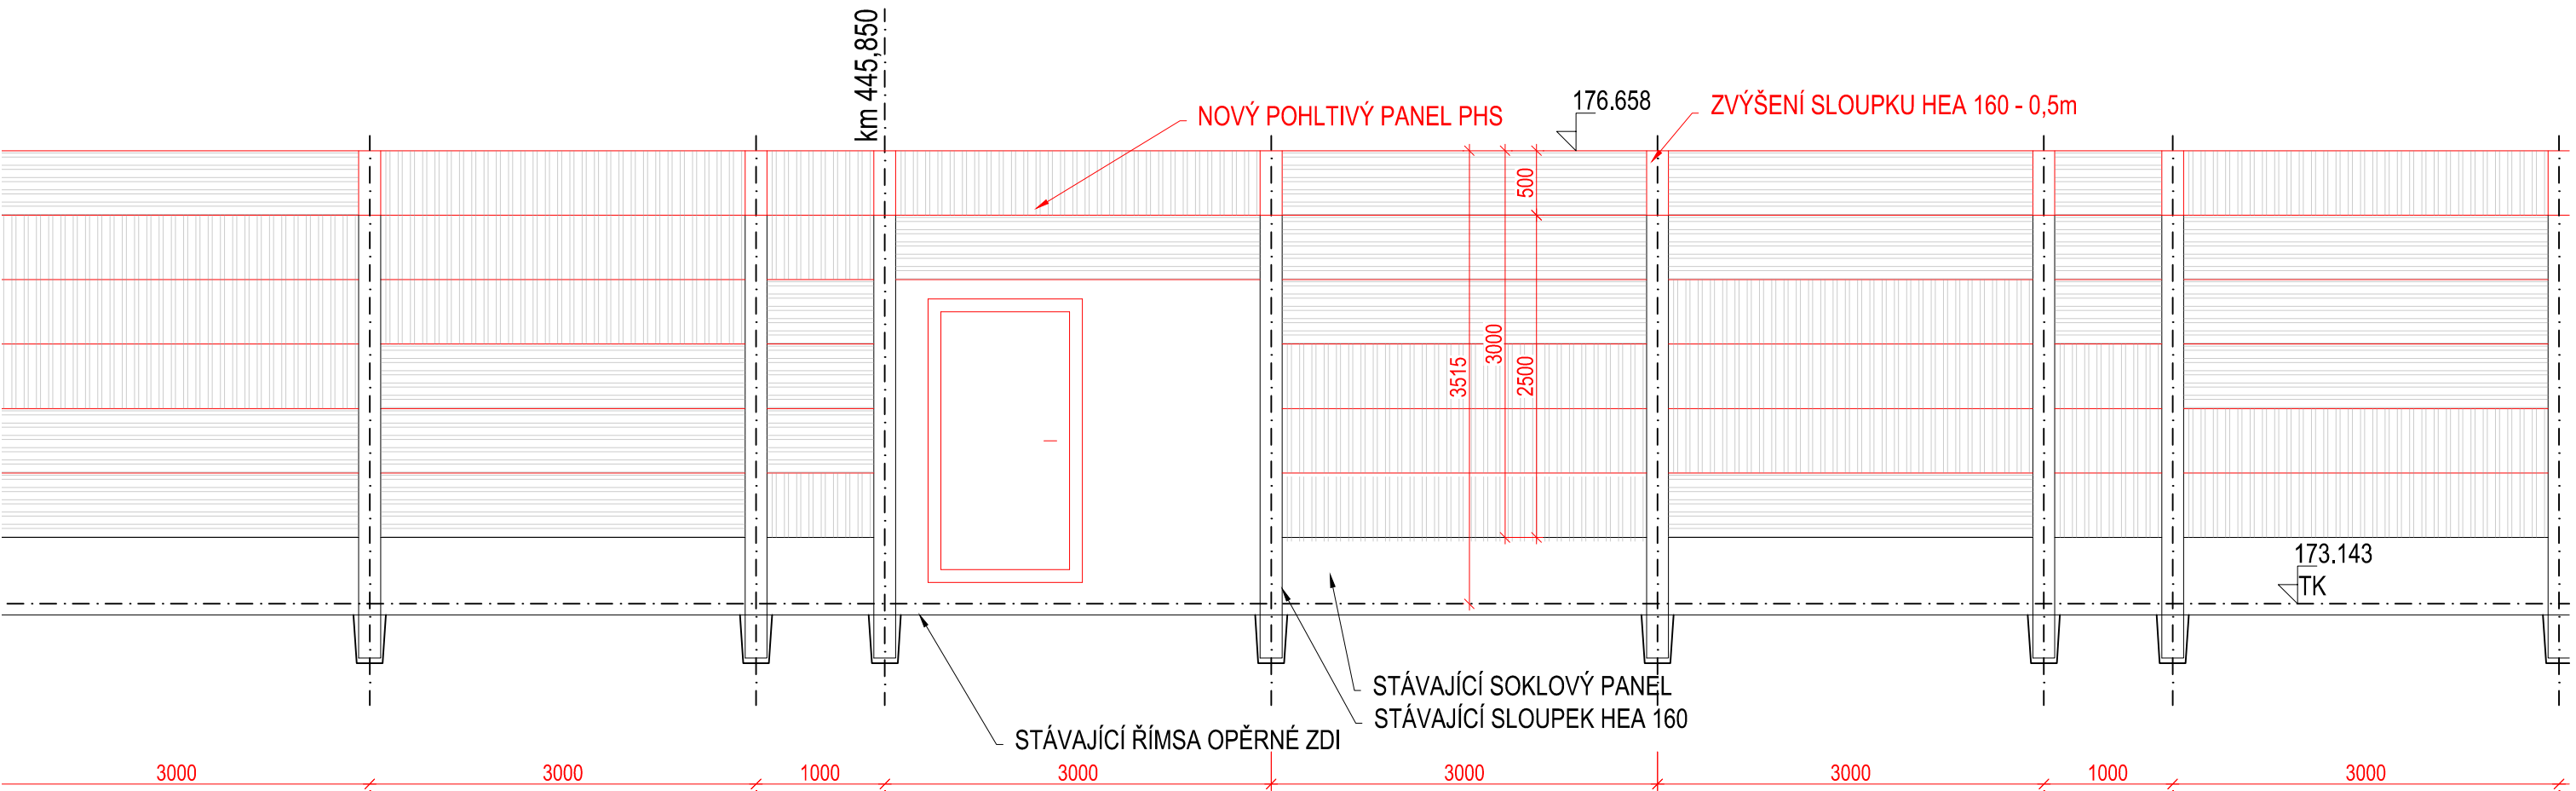

Název díla:			VÝSTAVBA PROTIHLUKOVÉ CLONY VEPŘEK		
Účel: Přípravná dokumentace stavby					
Objednatel:			<div><div></div><div>Správa železniční dopravní cesty, s.o. Dlážděná 1003/7, 110 00 Praha 1 - Nové Město www.szdc.cz, szdc@szdc.cz</div></div>		
Generální projektant:			<div><div></div><div>SAMSON PRAHA, spol. s r.o. Týnská 622/17, 110 00 Praha 1 +420 224 828 211, samsonpraha@samsonpraha.cz</div></div>		
Zpracovatel části:			<div><div></div><div>SAMSON PRAHA, spol. s r.o. Týnská 622/17, 110 00 Praha 1 +420 224 828 211, samsonpraha@samsonpraha.cz</div></div>		
Odpovědný projektant:		Tel.: +420 737 226 778		Zakázkové číslo:	
Ing. Otakar Hasík		E-mail: hasik@samsonpraha.cz		2015-47-SZDC	
Vypracoval:		Kontrola:		Datum:	
Tomáš Krábek		Ing. Marcel Rückl		09/2016	
Část dokumentace:				Měřítko:	
STAVEBNÍ ČÁST				1:50	
				Počet formátů:	
				2xA4	
				Změna:	
Název přílohy:				Číslo přílohy:	
Pohled PHS SO 03				E.23	