



POHLED NA PROTIHLUKOVÁ VRATA M 1:50

SO 11

NOVÉ STOJKY, NOVÉ PROTIHLUKOVÉ PANELY

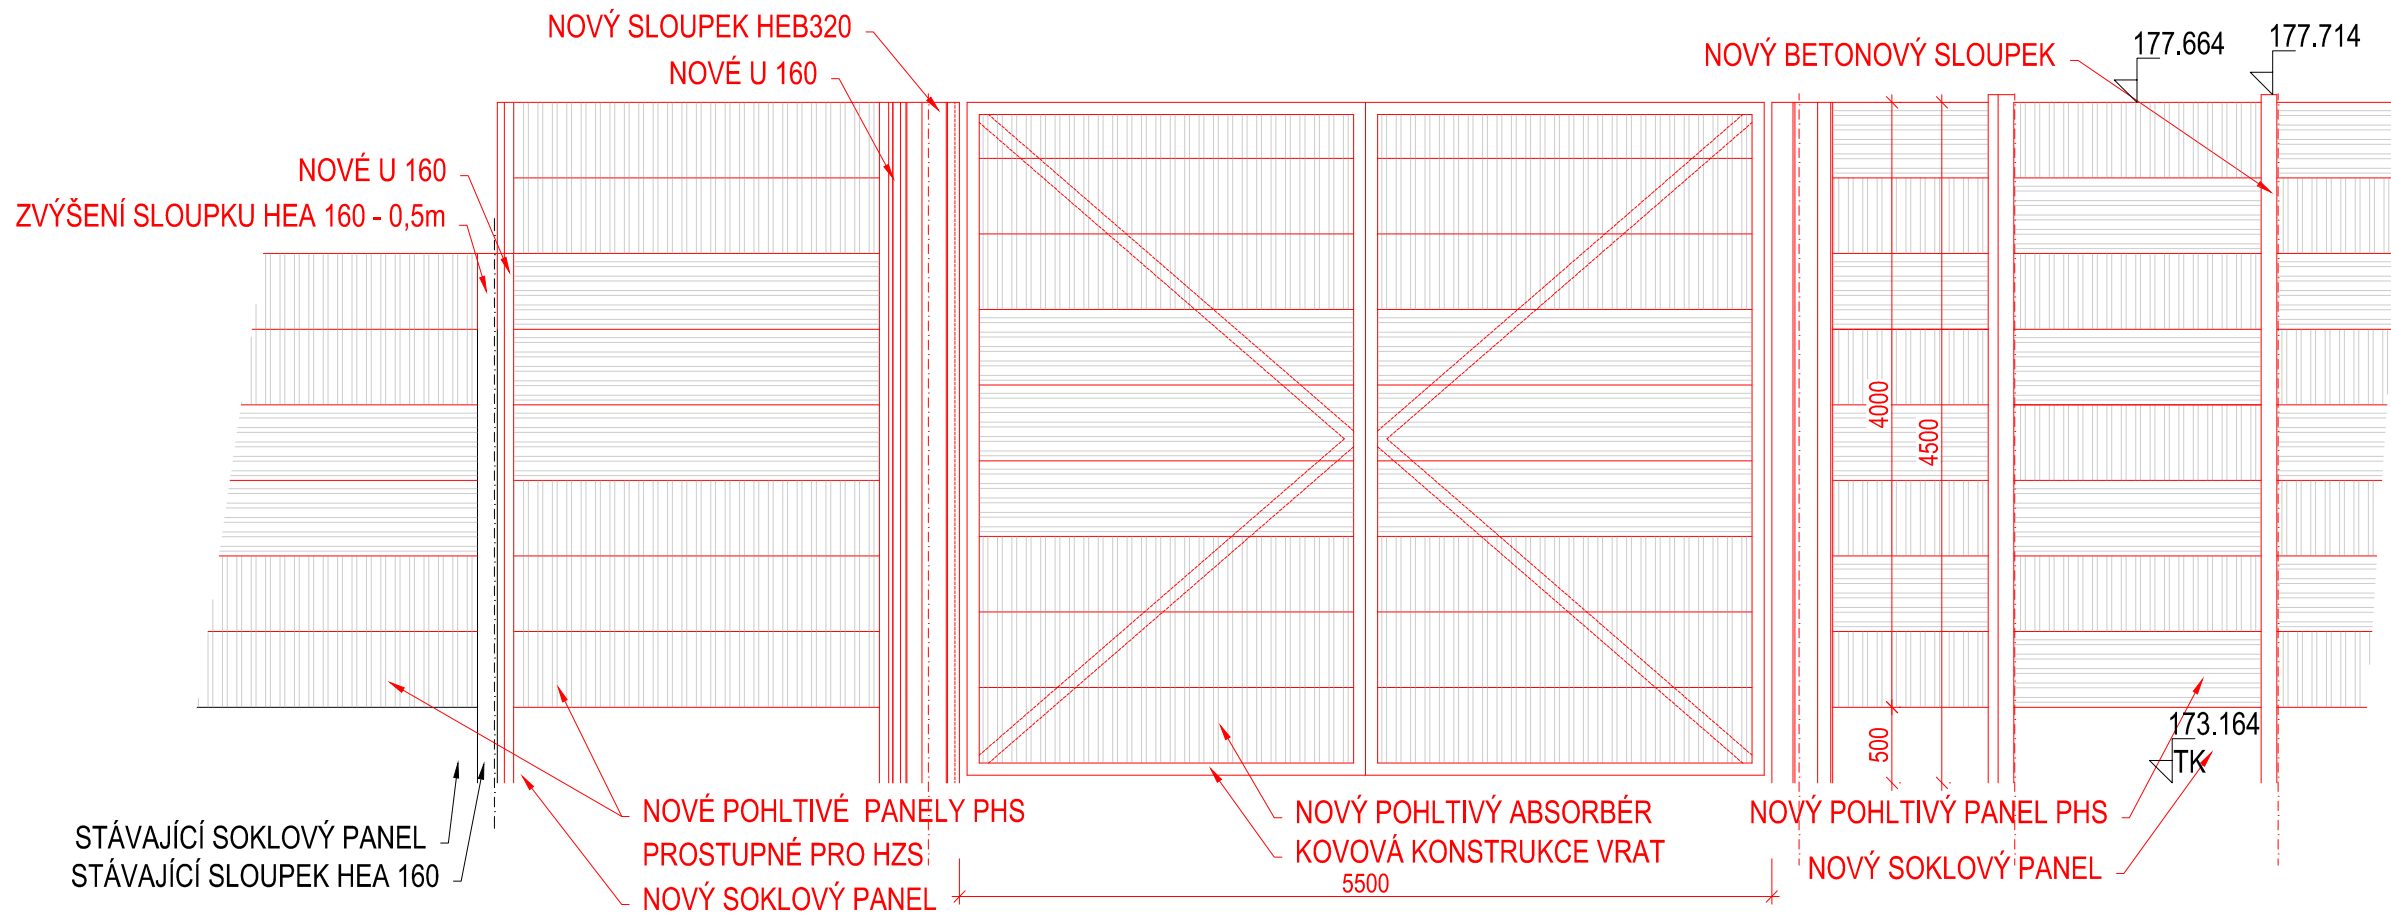

PŮDORYSNÉ SCHÉMA M 1:100

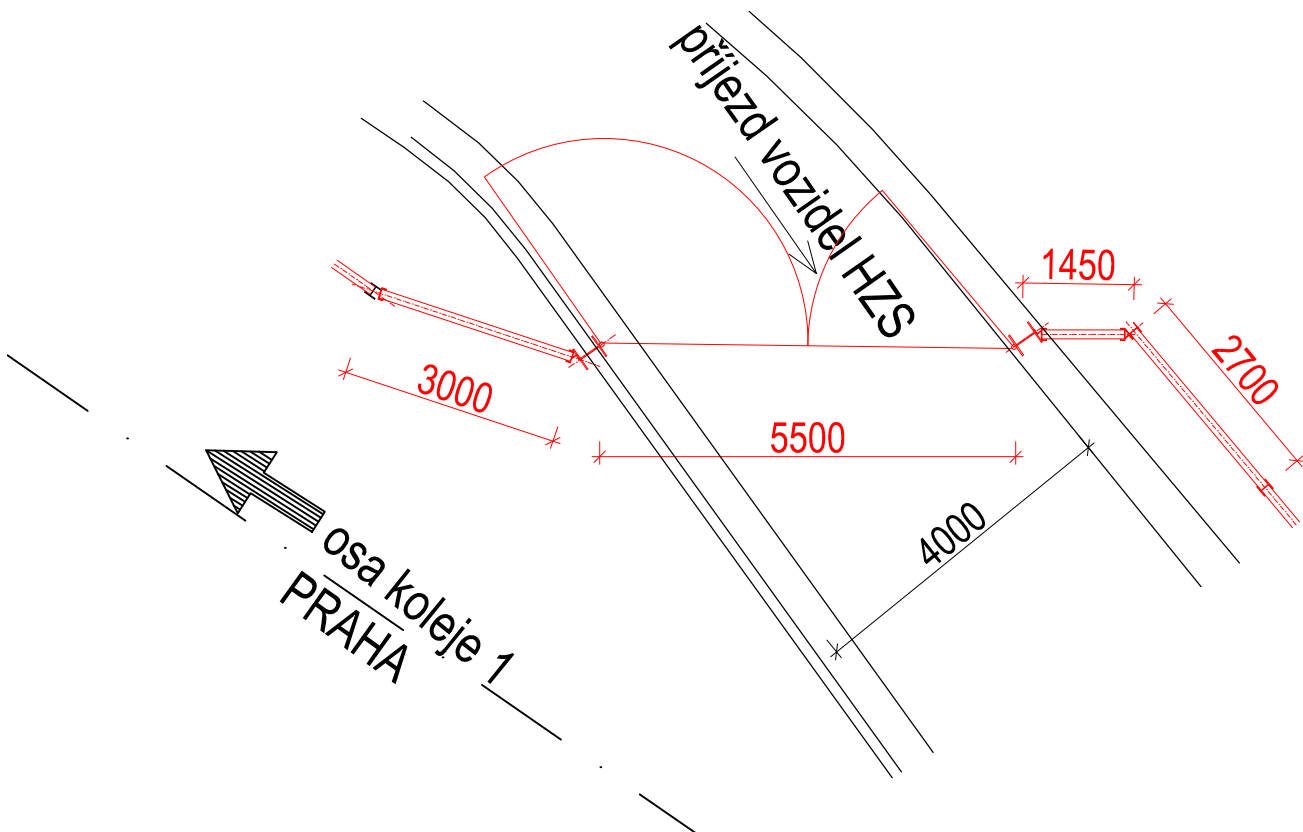

Název díla:		VÝSTAVBA PROTIHLUKOVÉ CLONY VEPŘEK
Účel: Přípravná dokumentace stavby		
Objednatel:		Správa železniční dopravní cesty, s.o. Dlážděná 1003/7, 110 00 Praha 1 - Nové Město www.szdc.cz, szdc@szdc.cz
Generální projektant:		SAMSON PRAHA, spol. s r.o. Týnská 622/17, 110 00 Praha 1 +420 224 828 211, samsonpraha@samsonpraha.cz

Zpracovatel části:		SAMSON PRAHA, spol. s r.o. Týnská 622/17, 110 00 Praha 1 +420 224 828 211, samsonpraha@samsonpraha.cz
Odpovědný projektant:	Tel.: +420 737 226 778 E-mail: hasik@samsonpraha.cz	Zakázkové číslo: 2015-47-SZDC
Ing. Otakar Hasík		Datum: 09/2016
Vypracoval:	Kontrola:	Měřítka: 1:50
Tomáš Krábek	Ing. Marcel Rückl	Počet formátů: 2xA4
Část dokumentace:		Změna:
STAVEBNÍ ČÁST		
Název přílohy:		Číslo přílohy:
PHS vrata u tunelu		E.33