PROPUSTEK V ev. km 17,720, TÚ 1181

NOVÝ STAV – POHLED ZPRAVA M 1:50

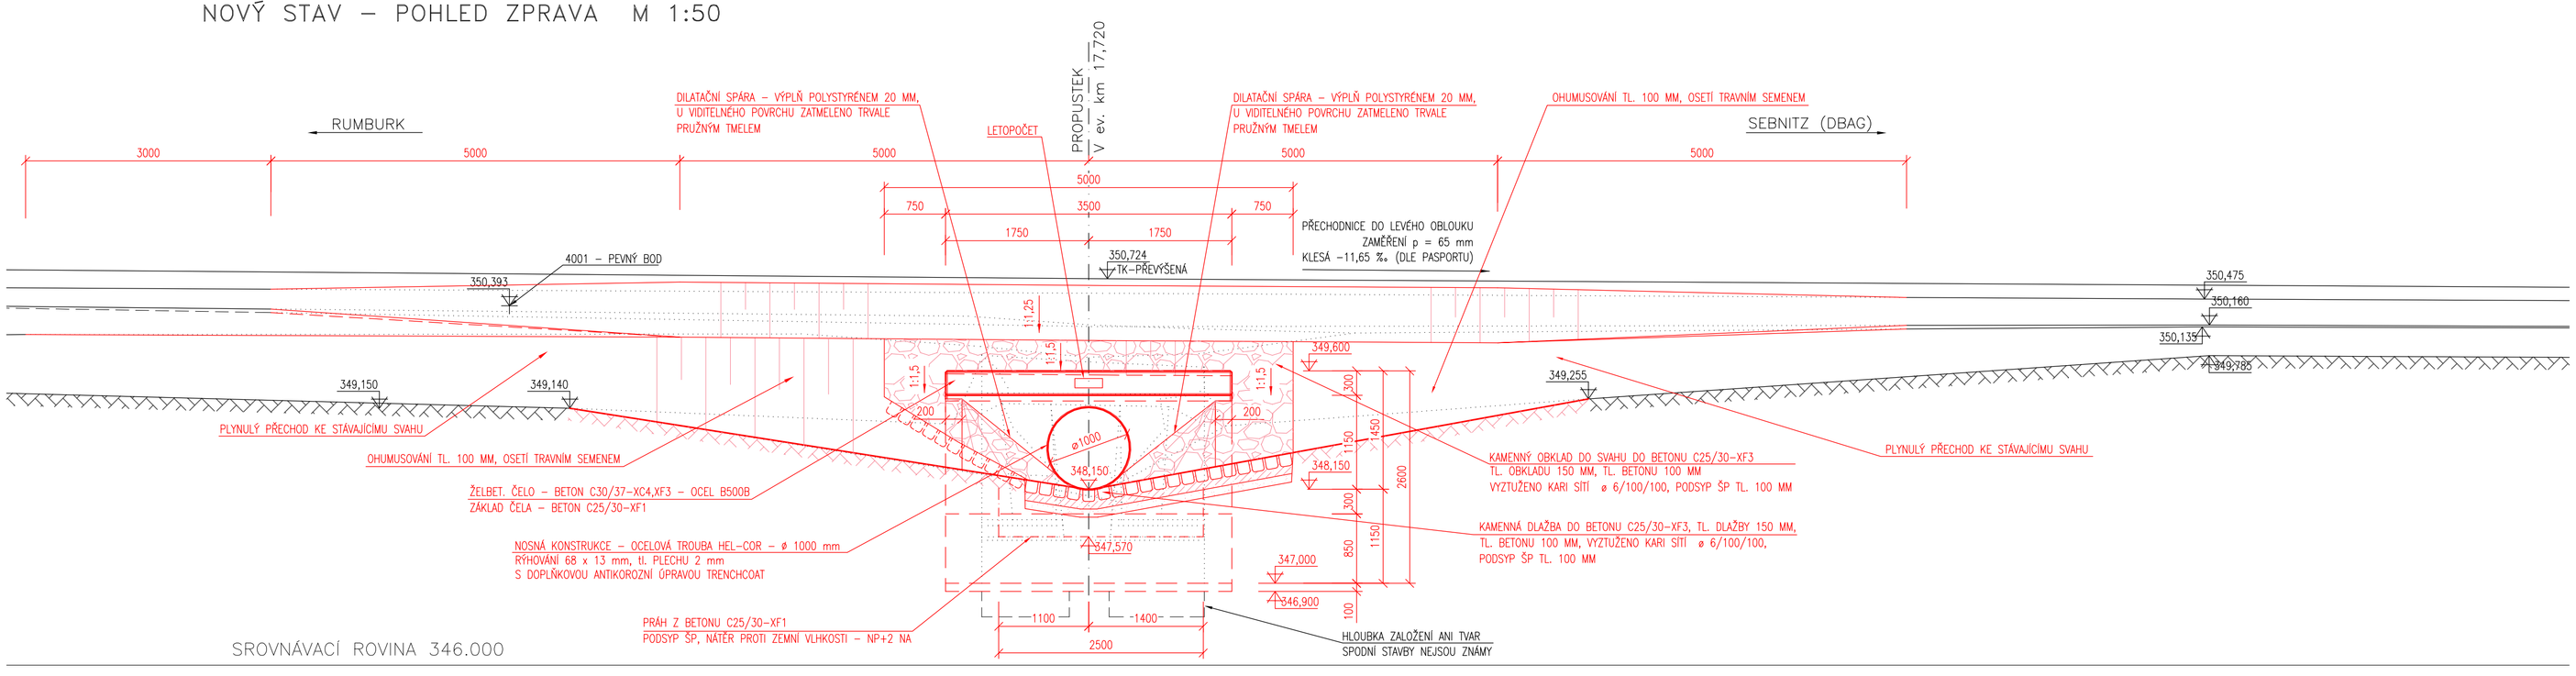

PROPUSTEK V ev. km 17,720, TÚ 1181

NOVÝ STAV – POHLED ZLEVA M 1:50

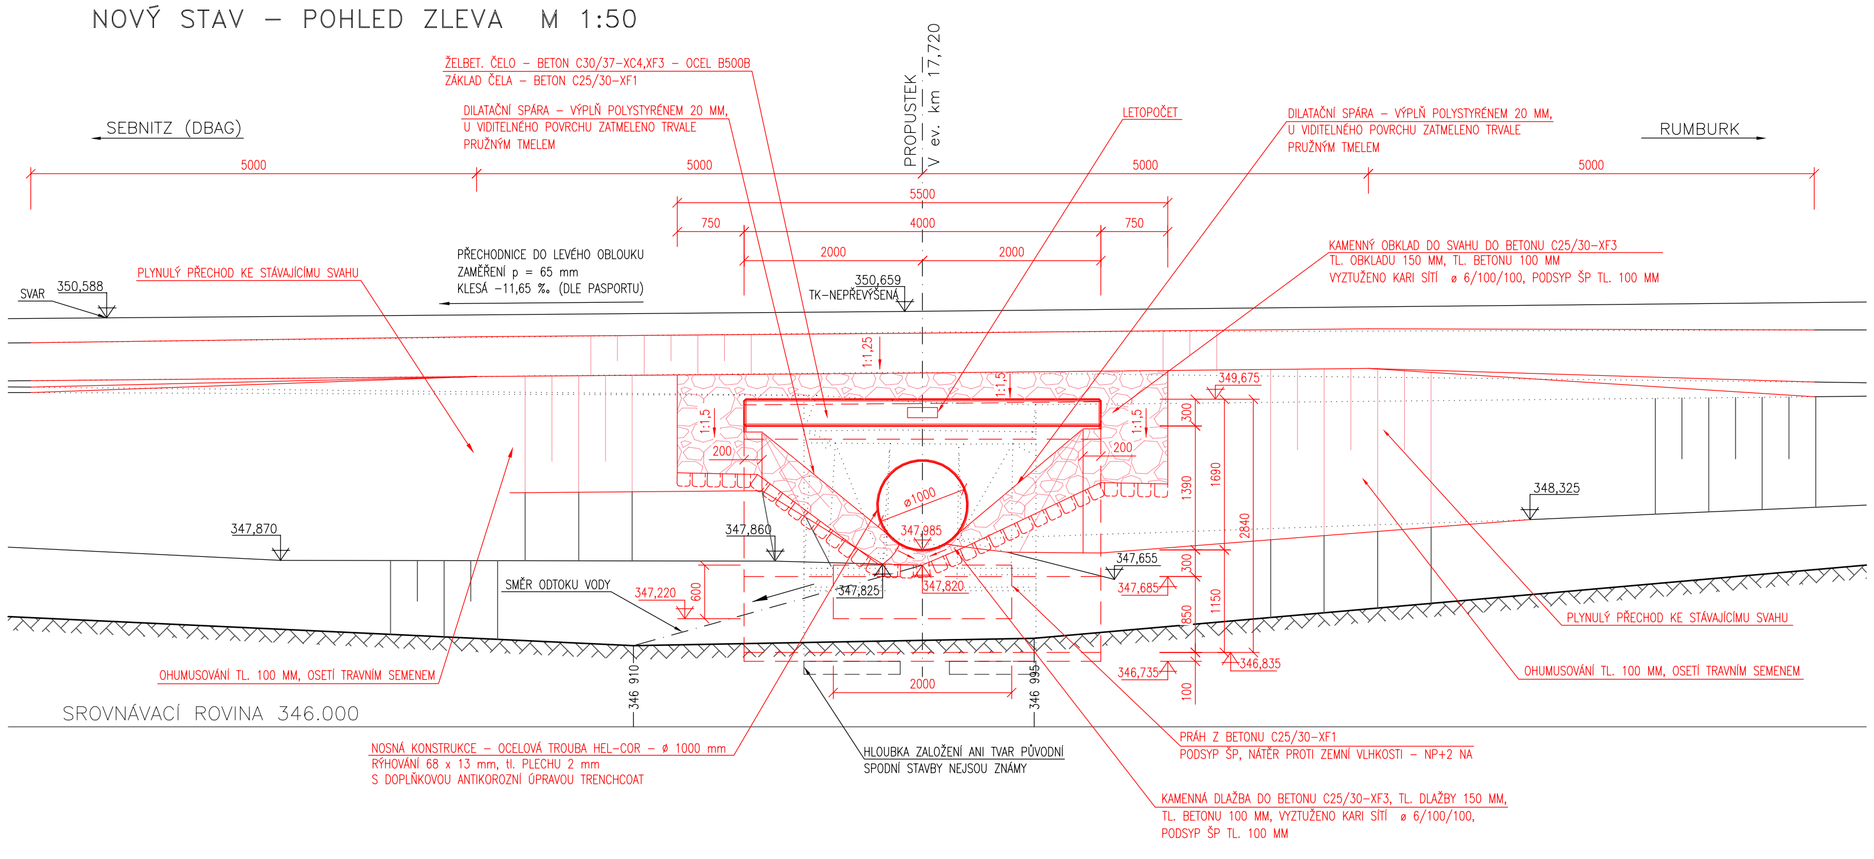

POZNÁMKA

V OBLASTI PROPUSTKU SE VYSKYTUJÍ KABELY VE SPRÁVĚ ČD – TELEMATIKA, V SITUACI ZAKRESLENO DLE PODKLADŮ SPRÁVCE.

INŽ. SÍTĚ A ZAŘÍZENÍ V PROSTORU STAVBY MUSÍ BÝT PŘED ZAHÁJENÍM STAVEBNÍ ČINNOSTI VYTÝČENY A ZABEZPEČENY ZA ÚČASTI JEJICH SPRÁVCE.

STÁVAJÍCÍ STAV BYL ZAKRESLEN NA ZÁKLADĚ GEODETICKÉHO ZAMĚŘENÍ BEZ DOSTUPNÉ ARCHIVNÍ DOKUMENTACE.
ROZMĚRY SKRYTÝCH TVARŮ SPODNÍ STAVBY NEMUSÍ BÝT SHODNÉ S VÝKRESEM.

Odpovědný projektant:	Ing. Miroslav Novák	
Vypracoval:	Milada Troutnarová	
Kontroloval:	Ing. Miroslav Novák	

PROGI SPOL. S R. O.
Žukovova 79/60, 400 03 Ústí nad Labem
projekce@progi.cz
Tel: 411 198 004

Objednatel: **Správa železniční dopravní cesty, státní organizace**
OŘ Ústí nad Labem, Železničářská 1386/31, Ústí n/L 400 03

Stavba:

Příprava a zpracování projektů staveb pro SMT na rok 2019

OBJEKT 2
Projekt stavby na opravu propustku v ev. km 17,720
TÚ č. 1181 Rumburk - Sebnitz (DBAG)

NOVÝ STAV - POHLEDY

Číslo projektu:	37/2018
Datum:	01/2019
Stupeň:	P
Měřítko:	1 : 50
Část:	Číslo výkresu: 6