PROPUSTEK V ev. km 16,893

STÁVAJÍCÍ STAV - PŮDORYS

M 1:50

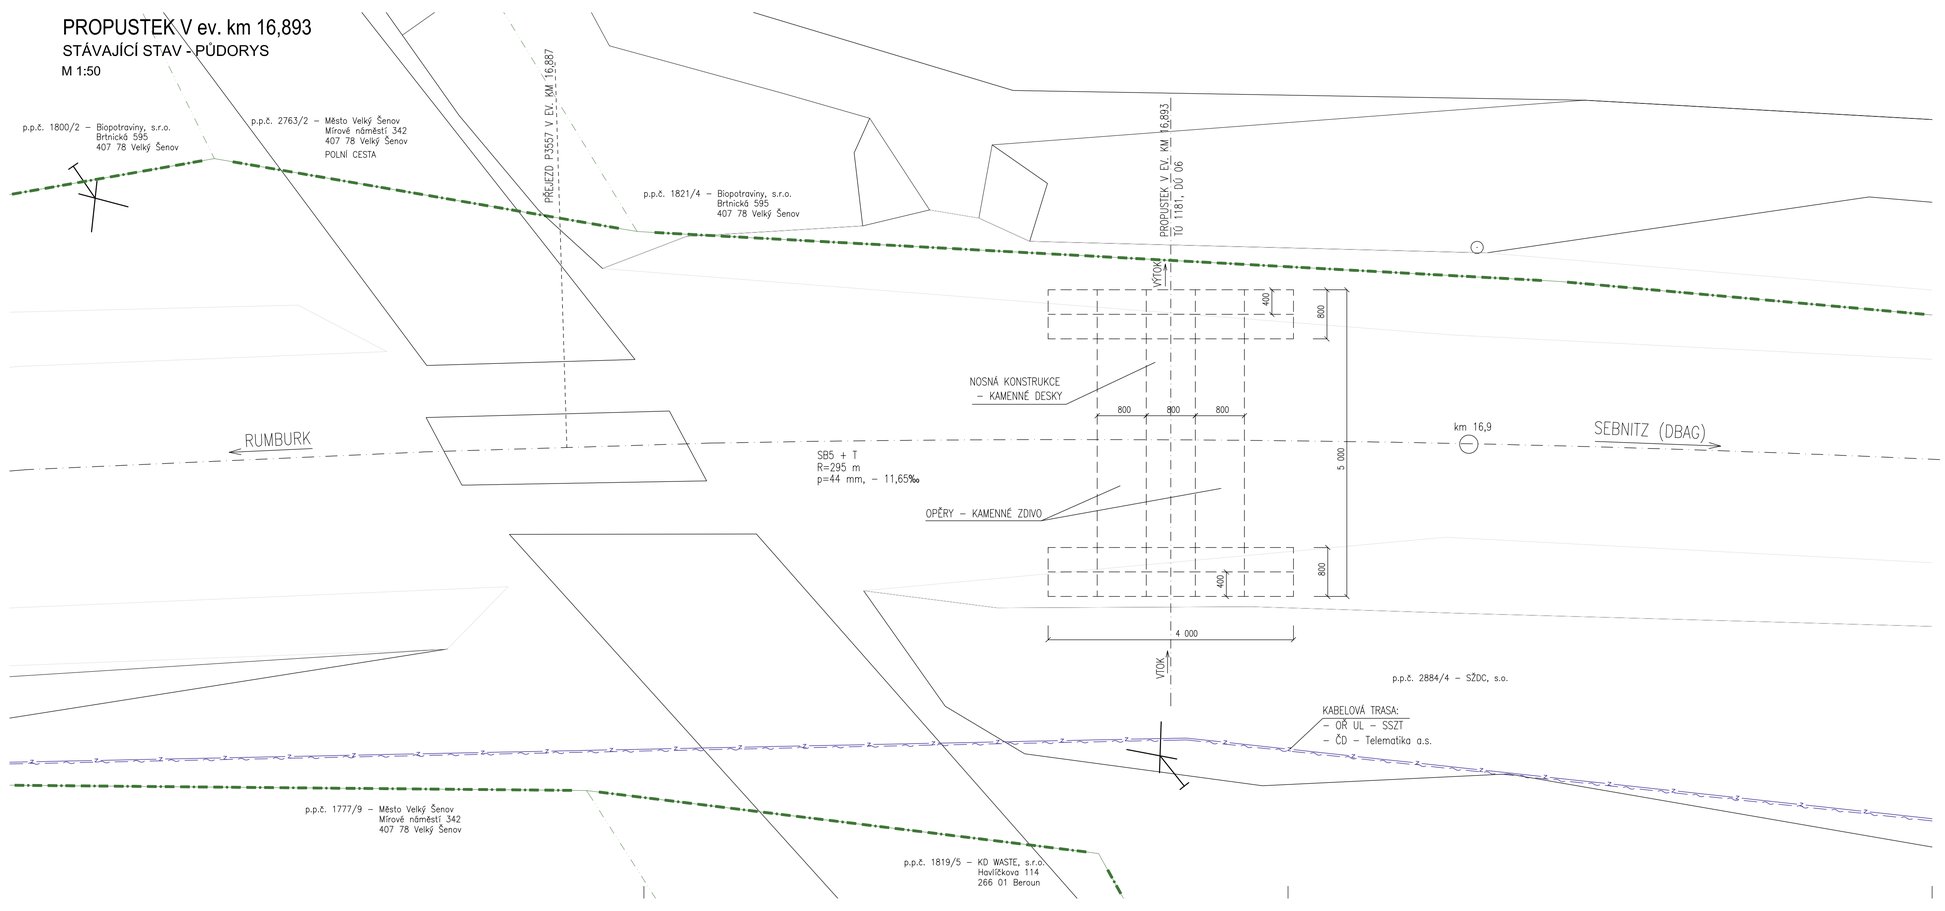

č. změny	datum	popis a zdůvodnění	podpis	číslo soupravy

STRABAG Rail a.s.
Železničářská 1385/29
400 03 Ústí nad Labem - Střekov
tel.: +420 475 300 111
e-mail: projekt.ul@strabag.com

Investor: SŽDC

Odpov. projektant stavby	Odpov. projektant PS, SO, části	Kontroloval	Vypracoval
Ing. David Růža	**Ing. David Růža**	**Ing. Miroslav Novák**	**Ing. Zdeněk Zeman**

Stavba

Projekt stavby na opravu propustku v km 16,893
TÚ č. 1181 Rumburk - Sebnitz (DBAG)

Objekt 7

Objekt

Stávající stav - půdorys

Místo stavby:	**TÚ 1181**
Zakázka	**45/2019**
Datum	**12/2019**
Formát	**4xA4**
Měřítko	**1:50**
Část	Příloha **3**