


PROPUSTEK V ev. km 17,720, TÚ 1181

VÝKRES TVARU ČELA VLEVO TRATI M 1:20


TŘÍDA BETONU C30/37–XC4,XF37,5 m3

TŘÍDA BETONU C25/30–XF15,0 m3


PŘÍČNÝ ŘEZ

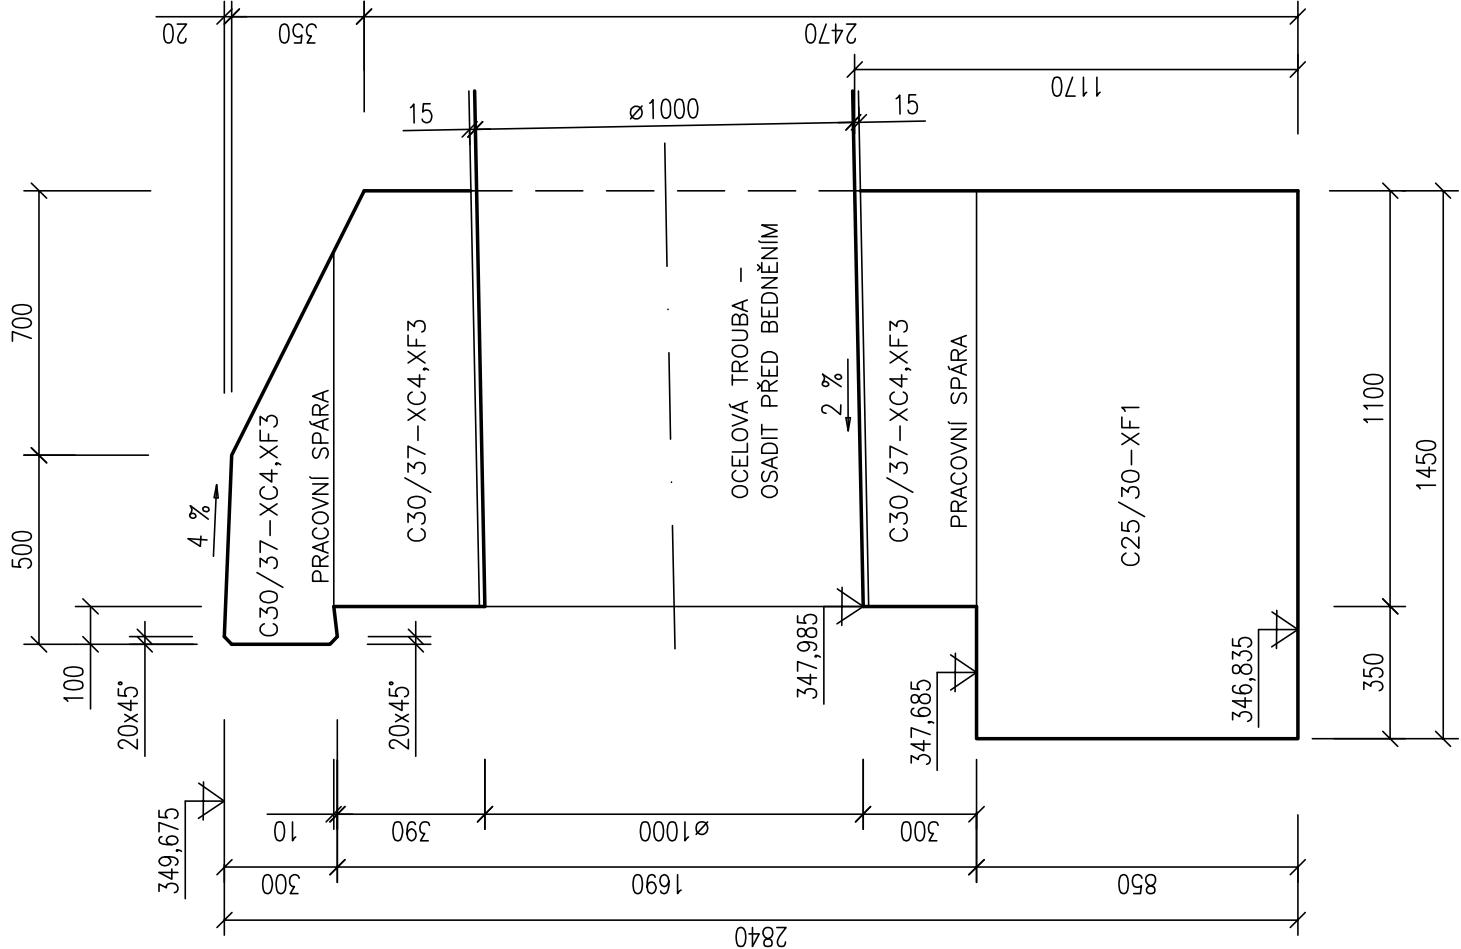

ČELNÍ POHLED

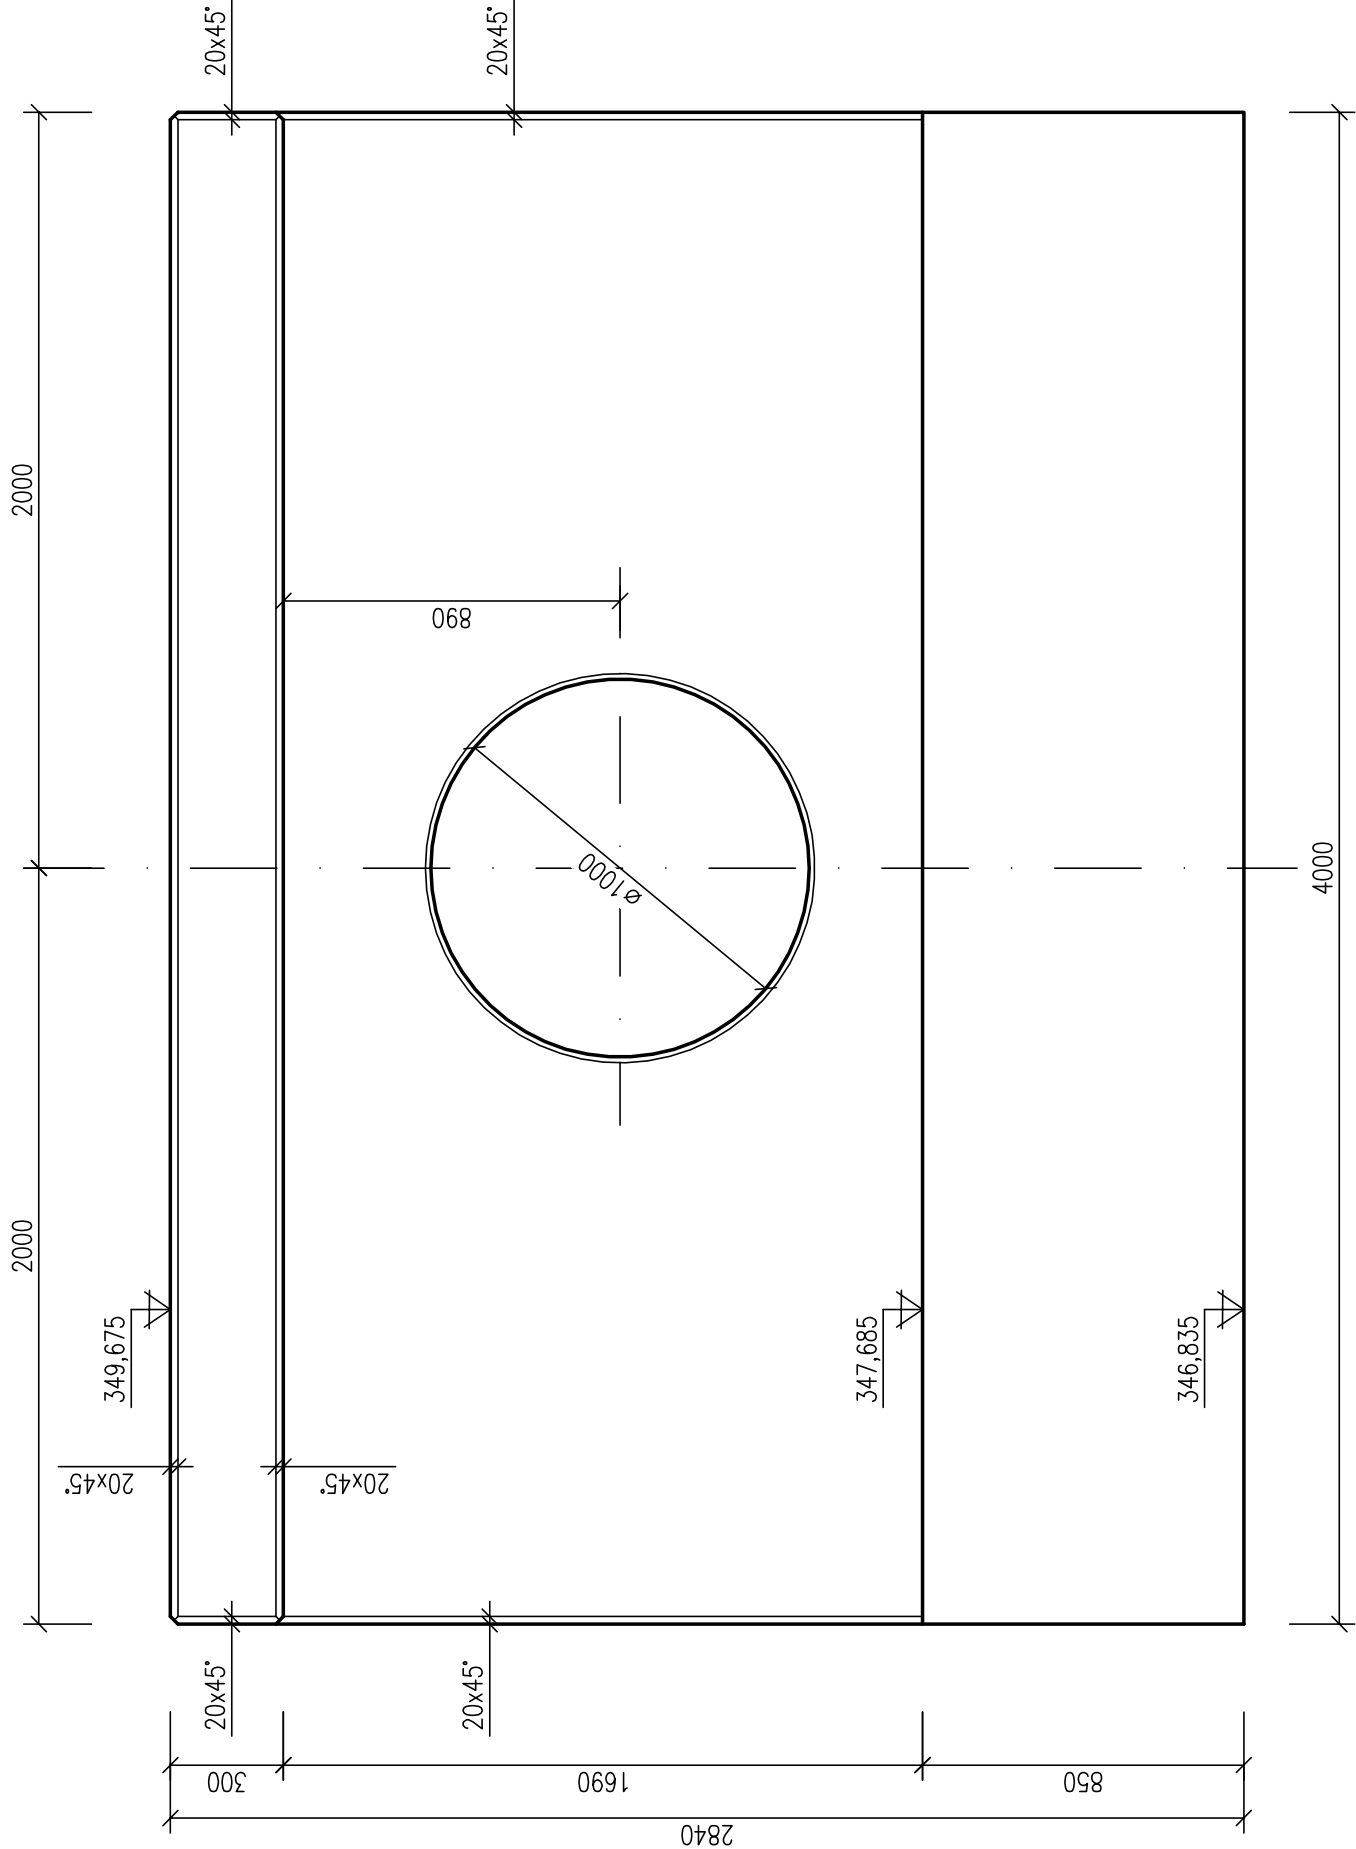

<div>PROGI! SPOL. S R. O.</div>		Žukovova 79/60, 400 03 Ústí nad Labem projekce@progi.cz Tel: 411 198 004	
Číslo projektu:		37/2018	
Datum:		01/2019	
Stupeň:		P	
Měřítko:		1 : 20	
Část:		Číslo výkresu: 7	

Odpovědný projektant:	Ing. Miroslav Novák	
Vypracoval:	Milada Troutnarová	
Kontroloval:	Ing. Miroslav Novák	
Objednatel: Správa železniční dopravní cesty, státní organizace OR Ústí nad Labem, Železničářská 1386/31, Ústí n/L 400 03		
Stavba:		
Příprava a zpracování projektů staveb pro SMT na rok 2019 OBJEKT 2 Projekt stavby na opravu propustku v ev. km 17,720 TÚ č. 1181 Rumburk - Sebnitz (DBAG)		
VÝKRES TVARU ČELA VLEVO TRATI		