



PROPUSTEK V ev. km 17,720, TÚ 1181

SITUACE M 1:500

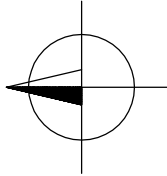

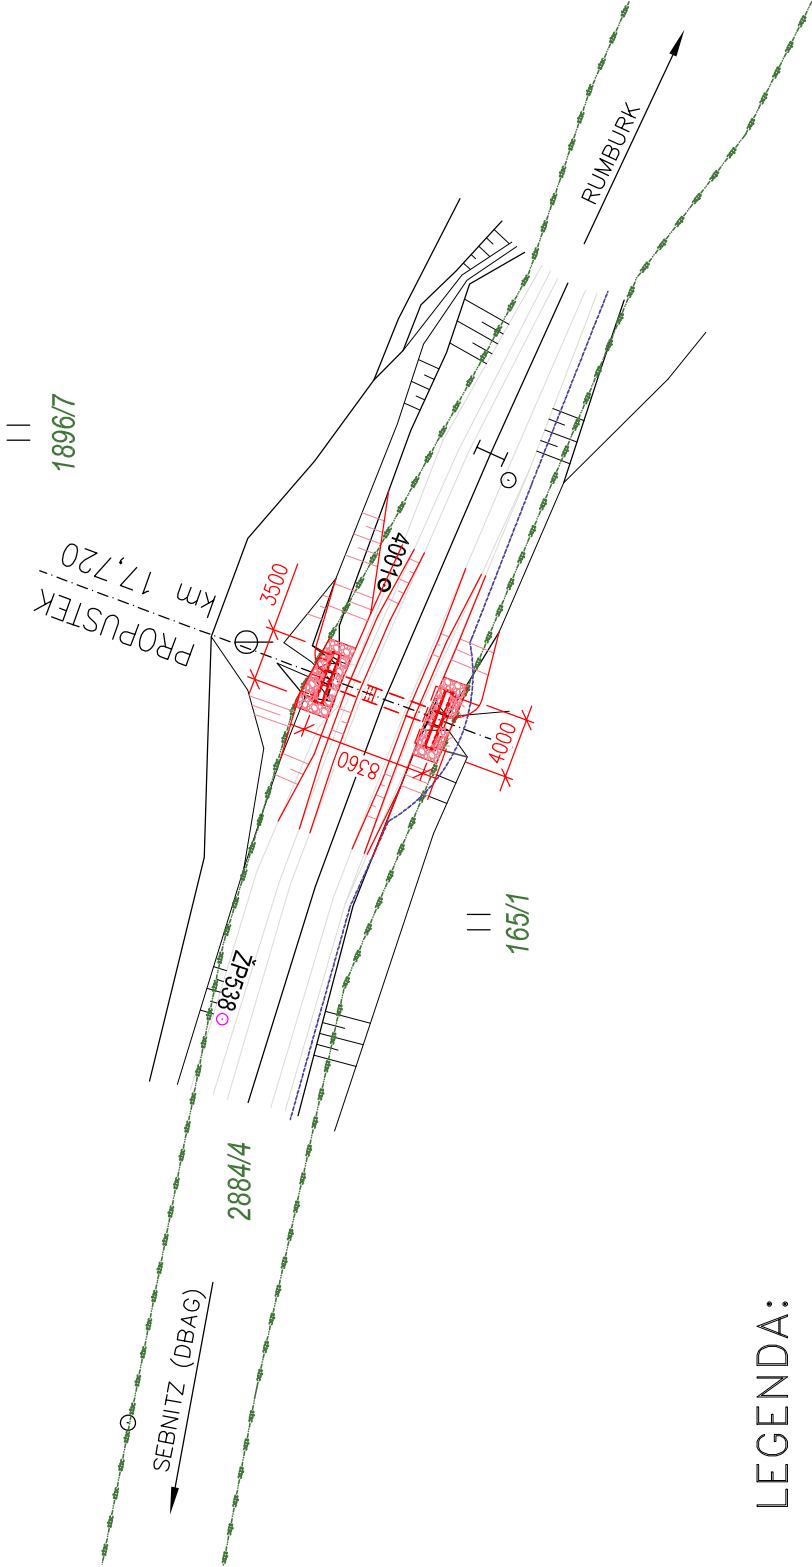

8' 21



LEGENDA:

- HRANICE POZEMKU DRAHY
- HRANICE KATASTRU
- ČD TELEMATIKA
- STYK
- KAB – OBJ – A
- BETONOVÁ SKRUŽ

Odpovědný projektant: Ing. Miroslav Novák		 SPOL. S R. O.  Žukovova 79/60, 400 03 Ústí nad Labem projekce@progi.cz Tel: 411 198 004
Vypracoval: Milada Troutnarová		
Kontroloval: Ing. Miroslav Novák		
Objednatel: Správa železniční dopravní cesty, státní organizace OR Ústí nad Labem, Železničářská 1386/31, Ústí n/L 400 03		
Stavba:		
Příprava a zpracování projektů staveb pro SMT na rok 2019 OBJEKT 2		
Projekt stavby na opravu propustku v ev. km 17,720 TÚ č. 1181 Rumburk - Sebnitz (DBAG)		
SITUACE		
Číslo projektu:		37/2018
Datum:		01/2019
Stupeň:		P
Měřítko:		1 : 500
Část:		Číslo výkresu: 2