


## DETAIL MOŽNÉHO ŘEŠENÍ VÝMĚNY POŠKOZENÝCH SLOUPKŮ

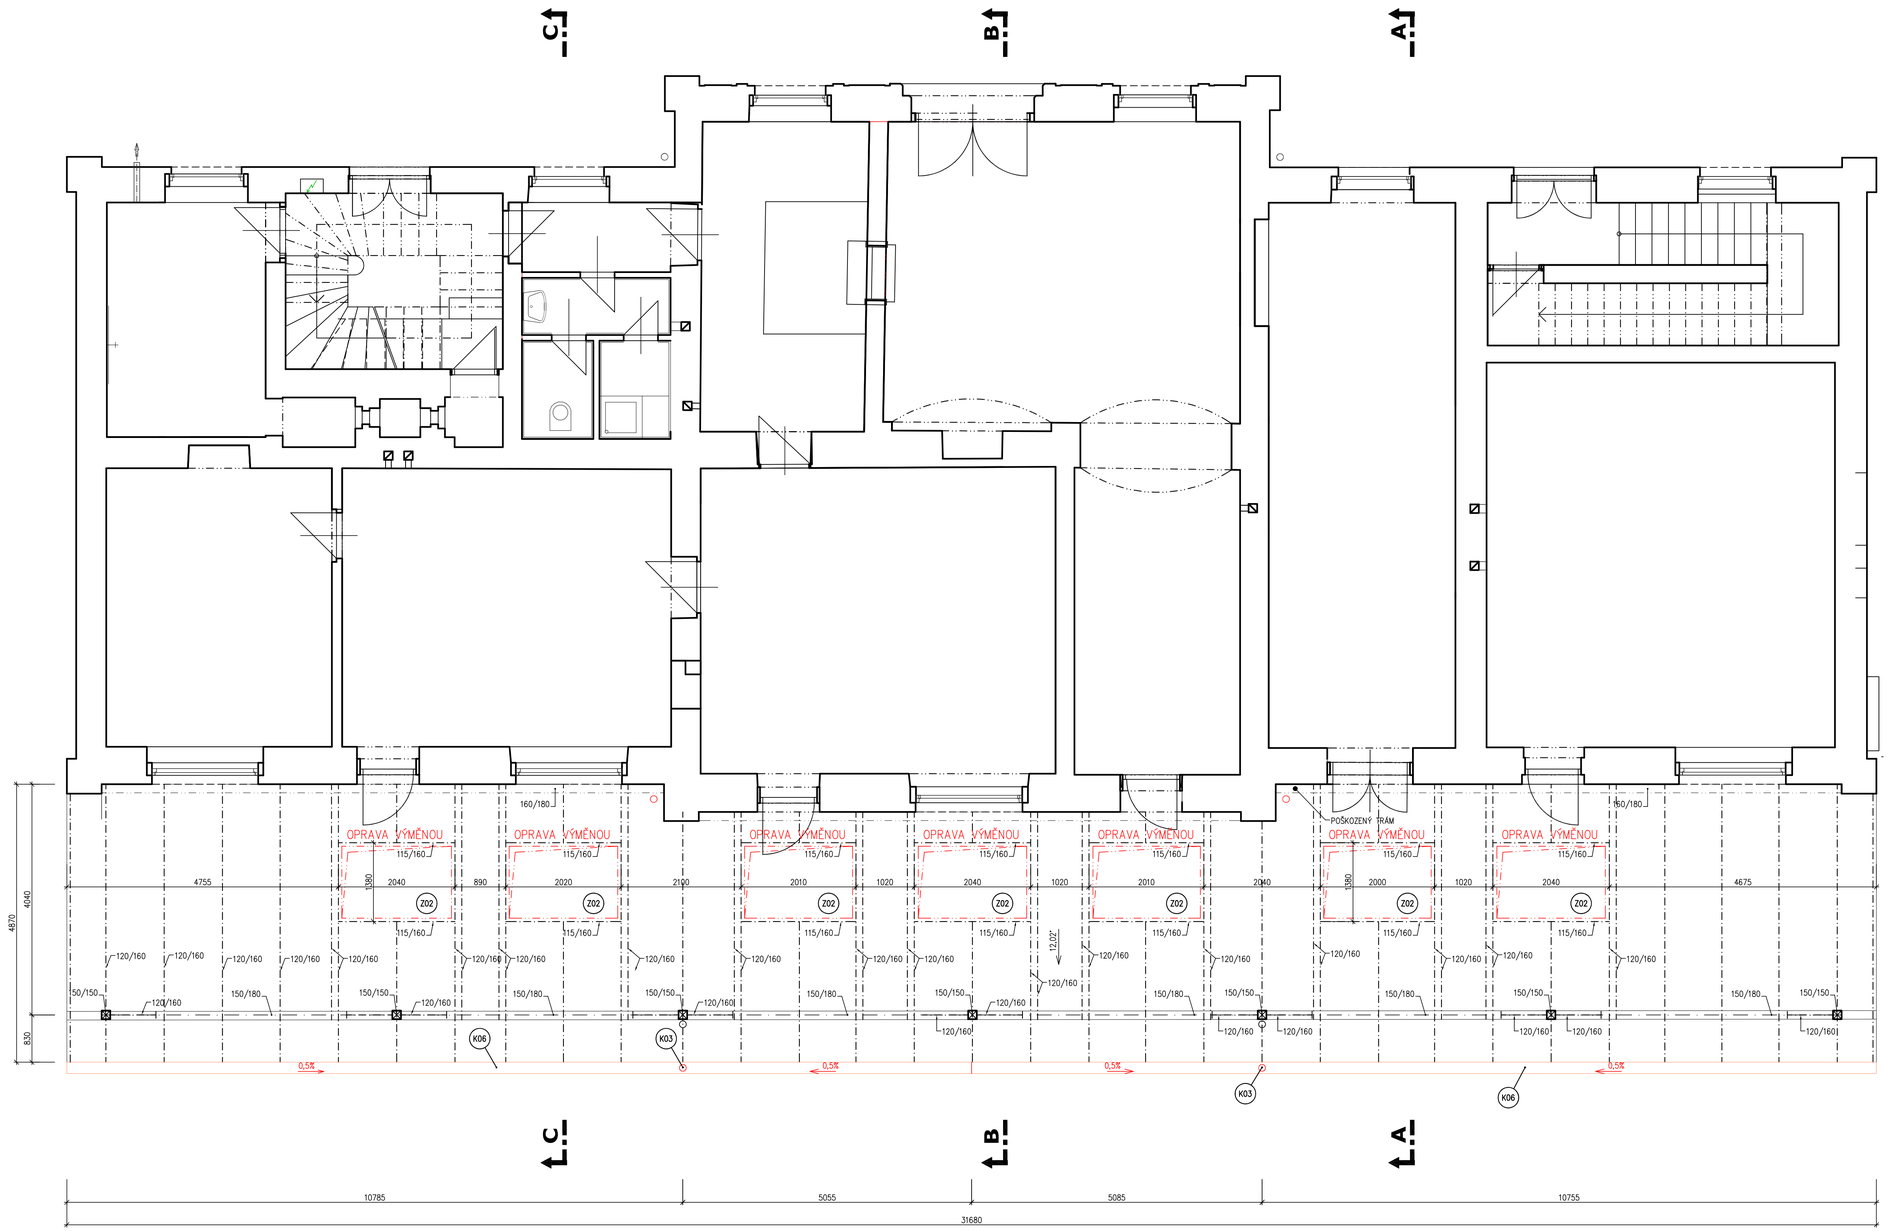


* SPOJ PŘEPLÁTOVÁNÍM DOPLNIT O ZAJIŠTĚNÍ OCELOVÝMI SVORNÍKY (SPOJ BUDE UPŘESNĚN DLE SKUTEČNOSTI NA STAVBĚ)

## POZNÁMKA:

* KONTROLA ULOŽENÍ SLOUPKŮ PŘÍSTŘEŠKU V OCELOVÝCH PATKÁCH A PŘÍPADNÁ VÝMĚNA (CCA Z 30%)
* VÝMĚNA PRVKŮ POŠKOZENÝCH HNILOBOU CCA30%
* CELÝ STÁVAJÍCÍ KROV OBROUSIT, PROVÉST NÁTĚR VŠECH DŘEVĚNÝCH PRVKŮ KROVU OCHRANNÝM NÁTĚREM PROTI DŘEVOKAZNÝM ŠKŮDCŮM A POTÉ NATŘÍT 3x LAZUROU, BARVA DLE POHLEDU
* OPRAVA STÁVAJÍCÍCH SVĚTLÍKŮ, OBRUB, OPRAVA OCELOVÉ KONSTRUKCE (VÝMĚNA Z CCA 50%), OBROUŠENÍ, NOVÝ NÁTĚR 1x ZÁKLADNÍ + 2x VRCHNÍ ŠEDÝ + NOVÉ ZASKLENÍ DRÁTOSKLEM SE ZATMELENÍM. DOPLNĚNÍ OCHRANNÉ KONSTRUKCE Z POROROŠTU (VIZ VÝPIS VÝROBKŮ)

| Změna | Datum | Název změny | Vypracoval | Odpovědná osoba |
|---|---|---|---|---|
| | | | | |
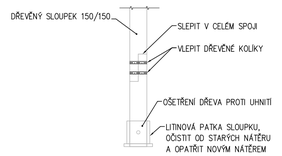
| Vypracoval | Odpovědná osoba | Vedoucí oddělení |
|---|---|---|
| Matěj Přibyl | Ing. Jiří Vejvoda | Ing. Jiří Vejvoda |

ASSPRO PROJEKČNÍ A INŽENÝRSKÁ KANCELÁŘ s.r.o.
Plhovská 1100
547 01 Náchod
tel: 491 427 742
491 426 784
e-mail: asspro@asspro.cz
www.asspro.cz

Investor: **Správa železnic, státní organizace**
**Dlážděná 1003/7, Praha 1, Nové Město 110 00**
**Správa pozemních staveb,**
**oblastní ředitelství Hradec Králové**

| | |
|---|---|
| Formát | **8 A4** Kopie č. |
| Datum | **08/2020** |
| Měřítko | **1:50** |
| Zak. číslo | **20 071** |
| Stupeň PD | **DOS** |
| Dok. č. | **D.2.2.a.1-17** |

Stavba: **HRONOV ON - OPRAVA**

Obsah: **NOVÝ STAV**
**ZASTŘEŠENÍ NÁSTUPIŠTĚ - PŮDORYS KROVU**

Tento dokument je duševním majetkem firmy ASSPRO Náchod. Nesmí být bez jejího souhlasu kopírován ani jinak rozšiřován.