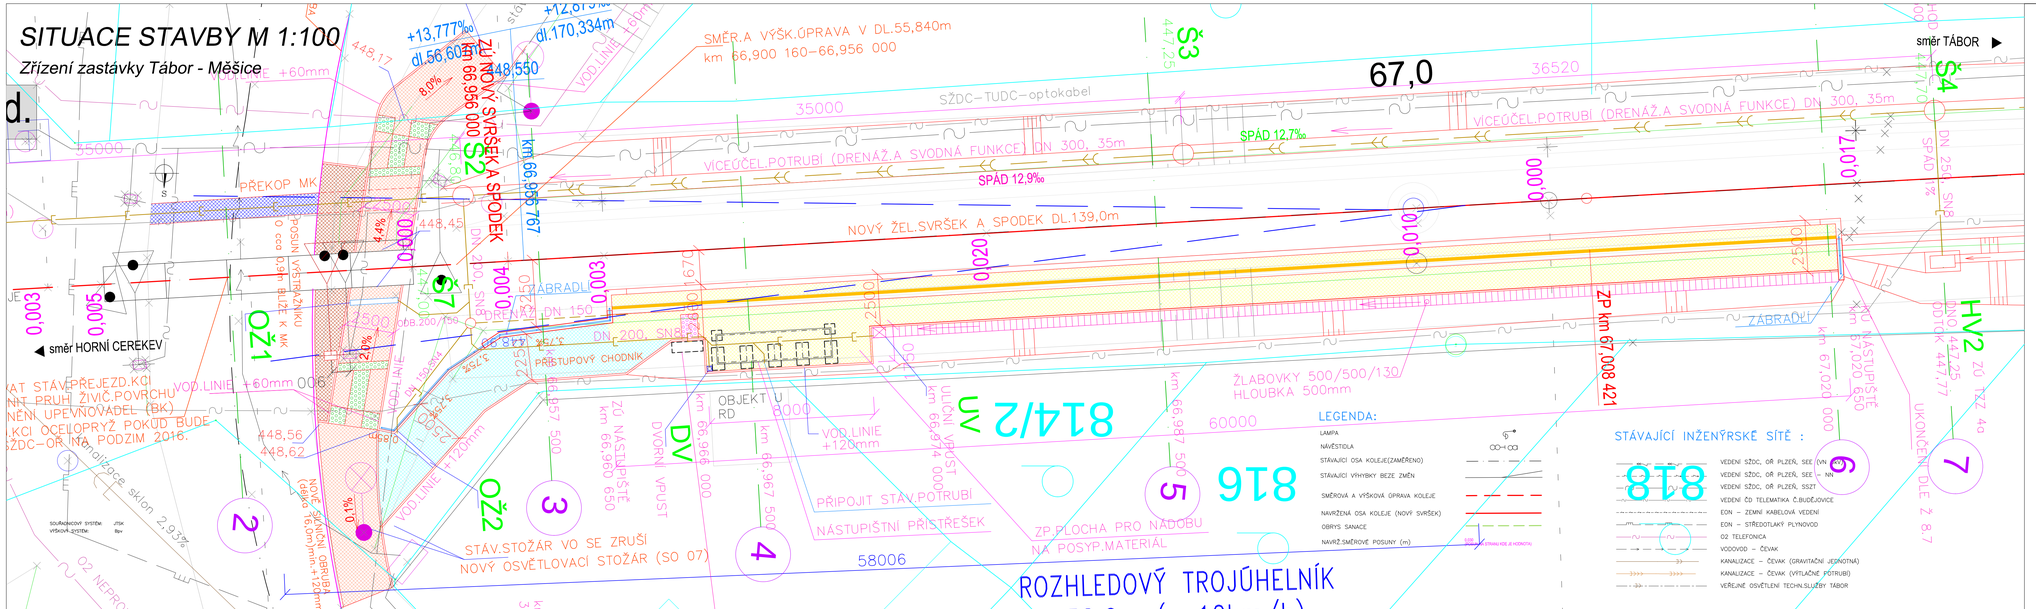

LEGENDA :

SO 02 Železniční spodek

- Š1-S6 — ŠACHTY Š1-S2,S4 (PŘÍPOJNÉ) BUDOU DN 800 S KALOVÝM PROSTOREM HLOUBKY MIN.0,25M DLE VZOR.LISTU Ž.3.3, ŠACHTY Š3,S5,S6 PLASTOVÉ NA VÍCEÚČELA SVODNÉM POTRUBÍ PRŮMĚRU MIN.DN 500, VŠECHNY ŠACHTY S POKLOPEM, UVEDENÁ VÝŠK.HODNOTA DNA
- Š7 — ŠACHTA PLASTOVÁ TRATIVODNÍ PRŮMĚRU DN400 (VČ.POKLOPU), UVEDENA VÝŠK.HODNOTA DNA
- VÍCEÚČEL.POTRUBÍ (SVODNÁ A DRENÁŽNÍ FUNKCE – PERFORACE 120°) DN 350
- SVODNÉ PLASTOVÉ POTRUBÍ DN 200,250,300, SN8 (PŘÍČNÉ PŘECHODY POD KOLEJÍ: OBETONOVÁNO)
- VO1 — NOVÝ BETONOVÝ VÝUSTNÍ OBJEKT DLE Ž 3.14
- HV1,2 — NOVÁ HORSKÁ VPUST DLE Ž 3.14
- PŘEKOP KOMUNIKACE, PO POKLÁDCE POTRUBÍ ZÁSYP A ZŘÍZENÍ NOVÉ KCE VOZOVKY

SO 03 Nástupiště

- NOVÁ ZPEVNĚNÁ PLOCHA NÁSTUPIŠTĚ (BETON.DLAŽBA 200/200/60mm)–viz TECHN.ZPRÁVA ODSTÍN ŠEDÁ
- NOVÁ ČÁST PŘÍSTUPOVÉ PLOCHY K NÁSTUPIŠTI (ZÁMK.DLAŽBA tl.60mm) ODSTÍN ŠEDÁ
- ZELEŇ – OHUMUSOVÁNÍ (tl.100mm) A OSETÍ TRAVNÍM SEMENEM
- ZPEVNĚNÉ PLOCHY – BEZBARIÉRY (VAROVNÉ A SIGNÁLNÍ PÁSY), RELIEFNÍ ZÁMKOVÁ ZÁMKOVÁ DLAŽBA S PUPÍNKY, BAREVNĚ KONTRASTNÍ (ODSTÍN ČERVENÁ), TL.80mm
- OŽ2 — ODVODŇOVACÍ ŽLAB (C250, tl.150mm, DÉLKY 2,50m, rodit mezery max.15mm)
- UV — ULIČNÍ VPUST S VTOKOVOU MŘÍŽÍ 500/500mm A BETON.PREFA DÍLCŮ PRŮMĚRU 500mm
- DV — DVORNÍ VPUST 300/300mm PRO ODTOK SRÁŽK.VOD ZE ZPEVN.PLOCHY U PŘÍSTŘEŠKU

SO 01 Železniční svršek
SO 02 Železniční spodek

Veškerá práva vyhrazena. Tento výkres a detail je majetkem projektanta a nesmí být použit celý ani z části bez písemného souhlasu.

ZODP.PROJEKTANT	VYPRACOVAL
ING.BLÁHA	
KRESLIL	HIP
ING.BLÁHA	R.KVÍREK,DiS.
OBEC: MĚŠICE U TÁBORA	KRAJ: JIHOČESKÝ
INVESTOR: SPRÁVA ŽELEZNIČNÍ DOPRAVNÍ CESTY, s.o., OŘ PLZEŇ, SEKCE STAVEBNÍ, OBLOŽENKA 1003/3, 110 00 PRAHA 1	
ZADAVATEL : SŽDC, s.o., STAVEBNÍ SPRÁVA ZÁPAD SOKOLOVSKÁ 278, 190 00 PRAHA 9	

GENERÁLNÍ PROJEKTANT: DMC Havlíčkův Brod a.s., Přibyslavská 440, 580 01 Havlíčkův Brod
PROJEKTOVÉ INŽENÝRSKÉ STAVBY tel.,fax: 569 428 313, tel.: 606 624 091, e-mail: prijmeni@dmchb.cz

NÁZEV AKCE: **Zřízení zastávky "Tábor-Měšice"**

DATUM	11/2016
STUPEŇ PD	P (DSP)
Č. ZAKÁZKY	16021
MĚŘÍTKO	1:100
ČÁST DOKUM.	Č. VÝKRESU

SITUACE NAVRŽENÉHO STAVU — E.1.1 — 2.3