


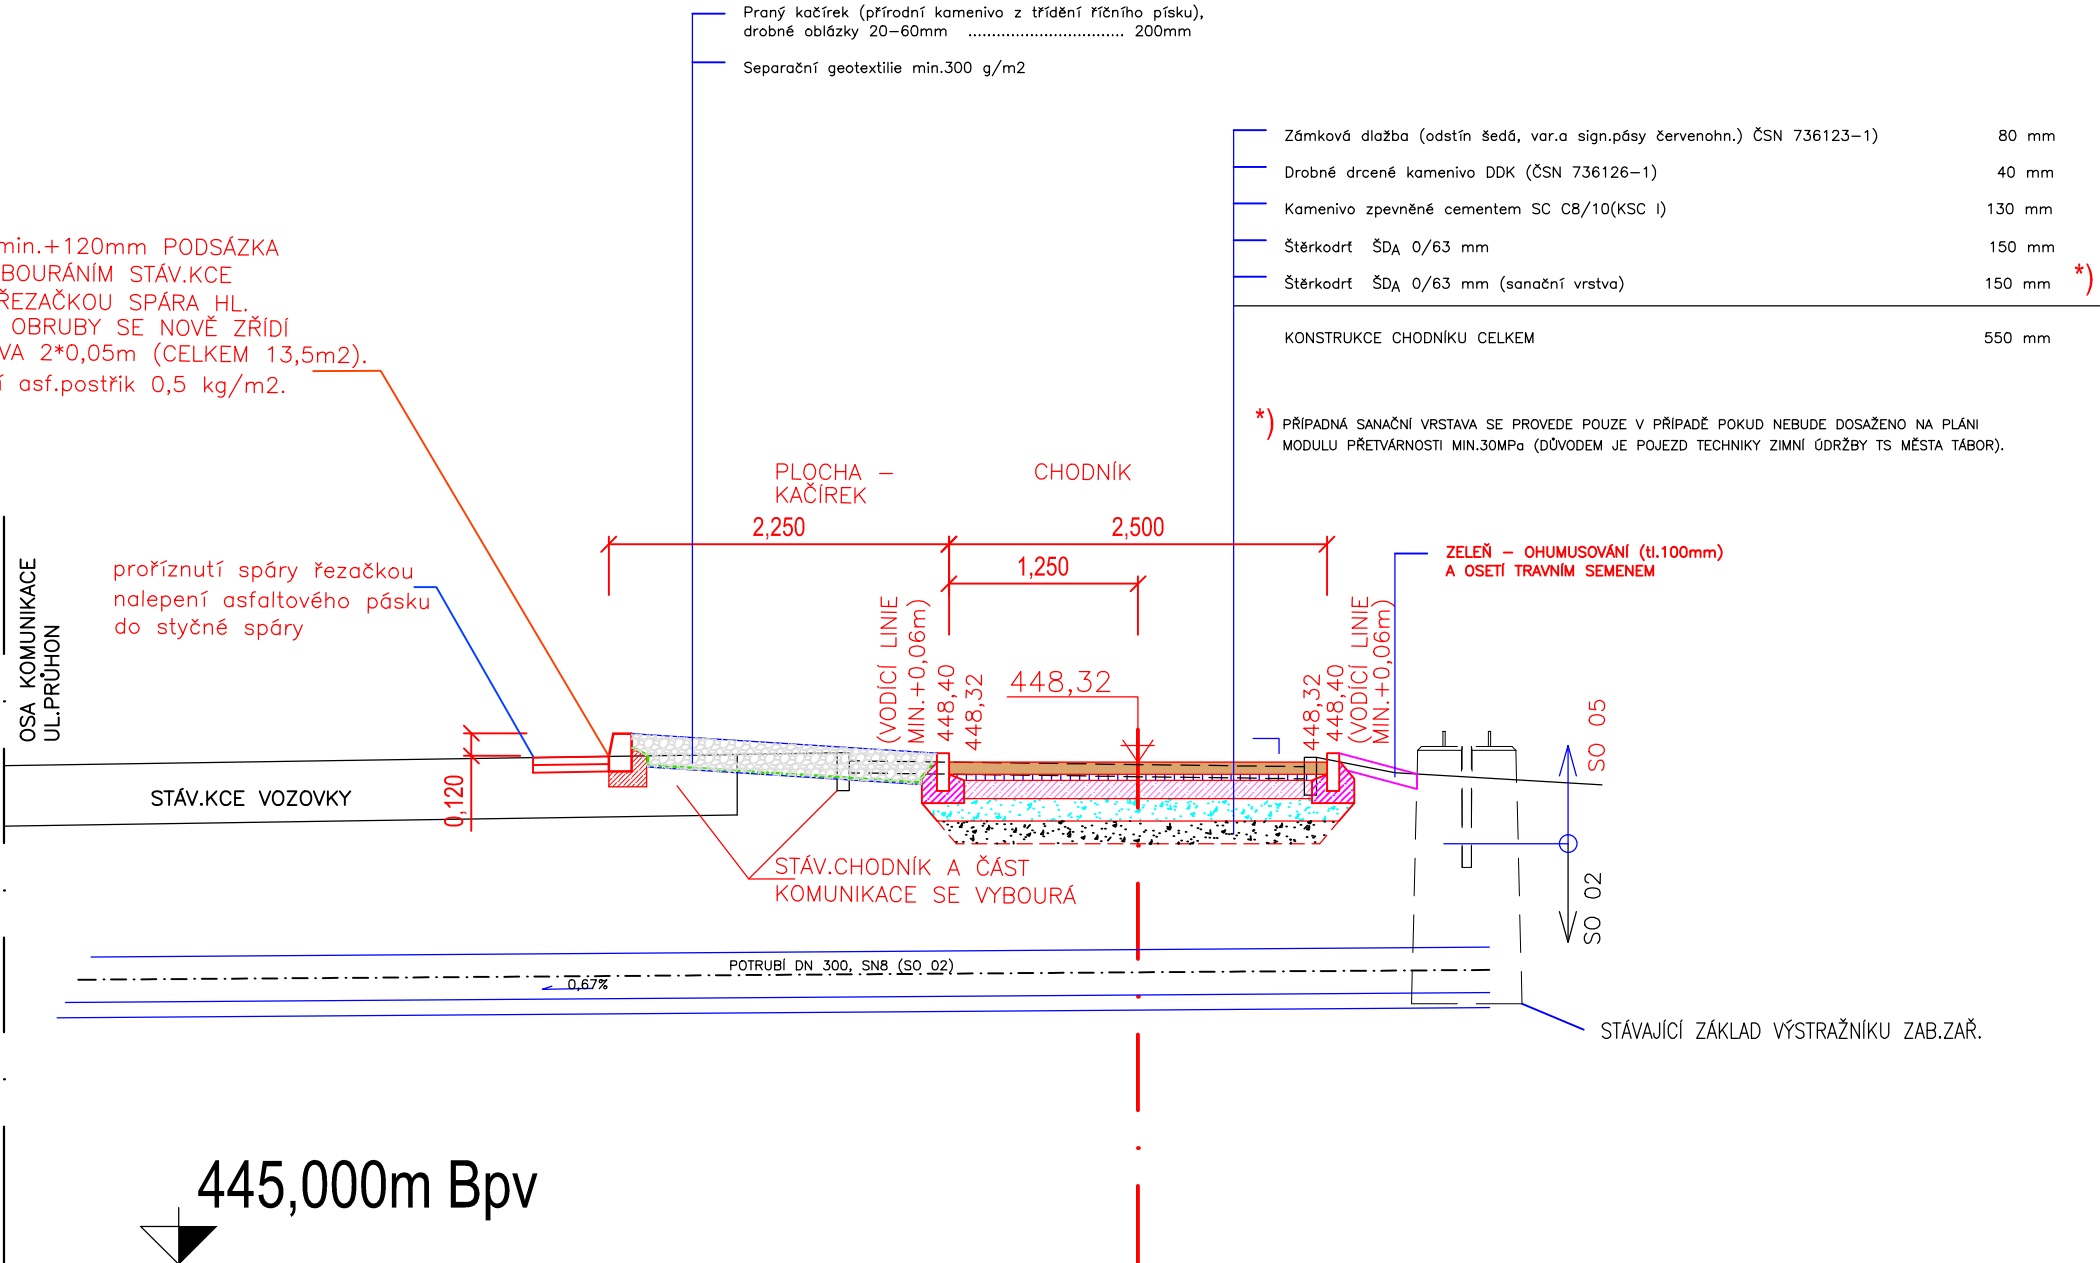

VZOROVÝ ŘEZ CHODNÍKEM M 1:50

NOVĚ SILNIČNÍ OBRUBA min.+120mm PODSÁZKA (DĚLKA 11,0m) PŘED VYBOURÁNÍM STÁV.KCE VOZOVKY SE PROŘÍZNE ŘEZAČKOU SPÁRA HL. 0,10m. V PRUHU PODÉL OBRUBY SE NOVĚ ZŘÍDÍ OBRUSNA A LOŽNÁ VRSTVA 2*0,05m (CELKEM 13,5m2). Bude proveden spojovací asf.postřik 0,5 kg/m2.



SO 05 Chodník

Veškerá práva vyhrazena. Tento výkres a detail je majetkem projektanta a nesmí být použit celý ani z části bez písemného souhlasu.

ZODP.PROJEKTANT	VYPRACOVAL	GENERÁLNÍ PROJEKTANT	
ING.BLÁHA		<div><p>Havlíčkův Brod s.r.o. Průmyslová 941 580 01 Havlíčkův Brod</p><p>PROJEKTOVÁNÍ INŽENÝRSKÝCH STAVEB tel.,fax: 569 428 513, tel.: 606 624 091 e-mail: prijemni@dmchb.cz</p></div>	
KRESLIL	HIP		
ING.BLÁHA	R.KVEREK,DIS		
OBEC: MĚŠICE U TÁBORA	KRAJ: JIHOČESKÝ	INVESTOR	
		SPRÁVA ŽELEZNIČNÍ DOPRAVNÍ CESTY, s.o., DLÁŽDĚNÁ 1003/7, 110 00 PRAHA 1	
ZADAVATEL : SŽDC, s.o., STAVEBNÍ SPRÁVA ZÁPAD SOKOLOVSKÁ 278, 190 00 PRAHA 9			
NÁZEV AKCE:		DATUM	11/2016
Zřízení zastávky "Tábor-Měšice"		STUPEŇ PD	P (DSP)
		Č. ZAKÁZKY	16021
		MĚŘITKO	1:50
		ČÁST DOKUM.	Č. VÝKRESU
VZOROVÝ ŘEZ CHODNÍKEM		E.1.4	3