


TABULKA BODŮ
(zařiz.staveniště na poz.1617/1, k.ú. Měšice u Tábora)

Číslo	x	y	Výška	Poznámka
700	-732730,316	-1121017,762	0,000	ZS1
701	-732730,316	-1121022,076	0,000	ZS2
702	-732736,293	-1121026,432	0,000	ZS3
703	-732770,658	-1121030,947	0,000	ZS4
704	-732782,803	-1121024,629	0,000	ZS5
705	-732782,803	-1121021,066	0,000	ZS6


TABULKA BODŮ
(zařiz.staveniště v prostoru ŽST Tábor, k.ú.Čekanice u Tábora)

Číslo	x	y	Výška	Poznámka
710	-735082,615	-1118577,530	0,000	ZS-Tabor-1
711	-735082,254	-1118576,510	0,000	ZS-Tabor-2
712	-735067,027	-1118611,041	0,000	ZS-Tabor-3
713	-735075,268	-1118612,704	0,000	ZS-Tabor-4

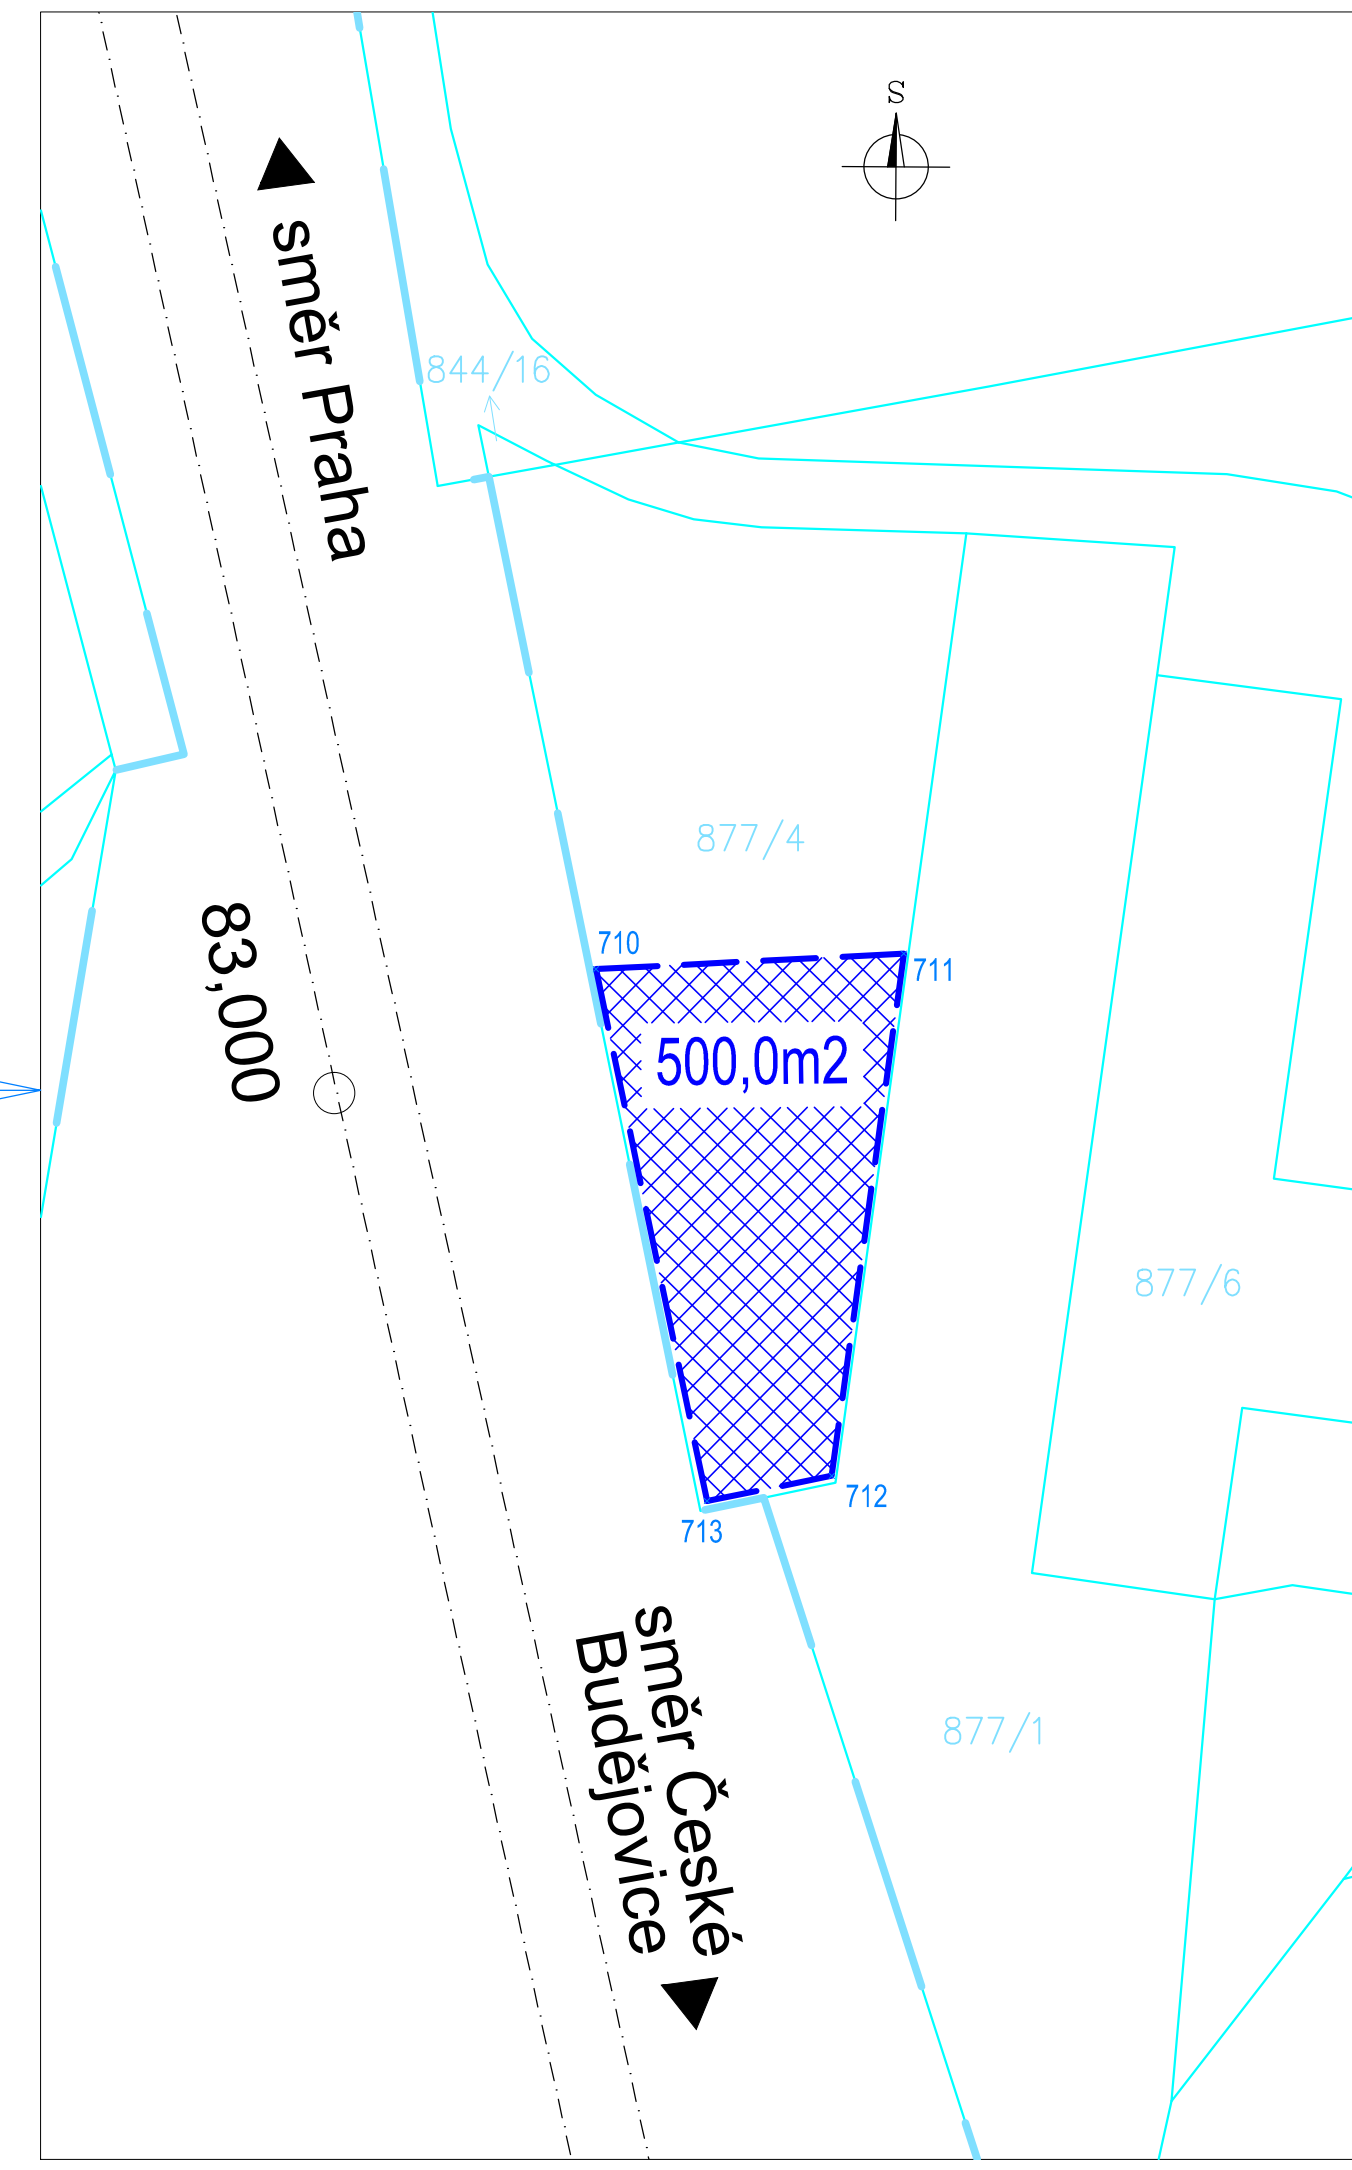

ZAŘÍZENÍ STAVENIŠTĚ V PROSTORU ŽST TÁBOR
(PŘEDZÁSOBENÍ, SKLÁDKOVÁNÍ STAVEB.MATERIÁLU)

PŘEHLEDNÁ SITUACE

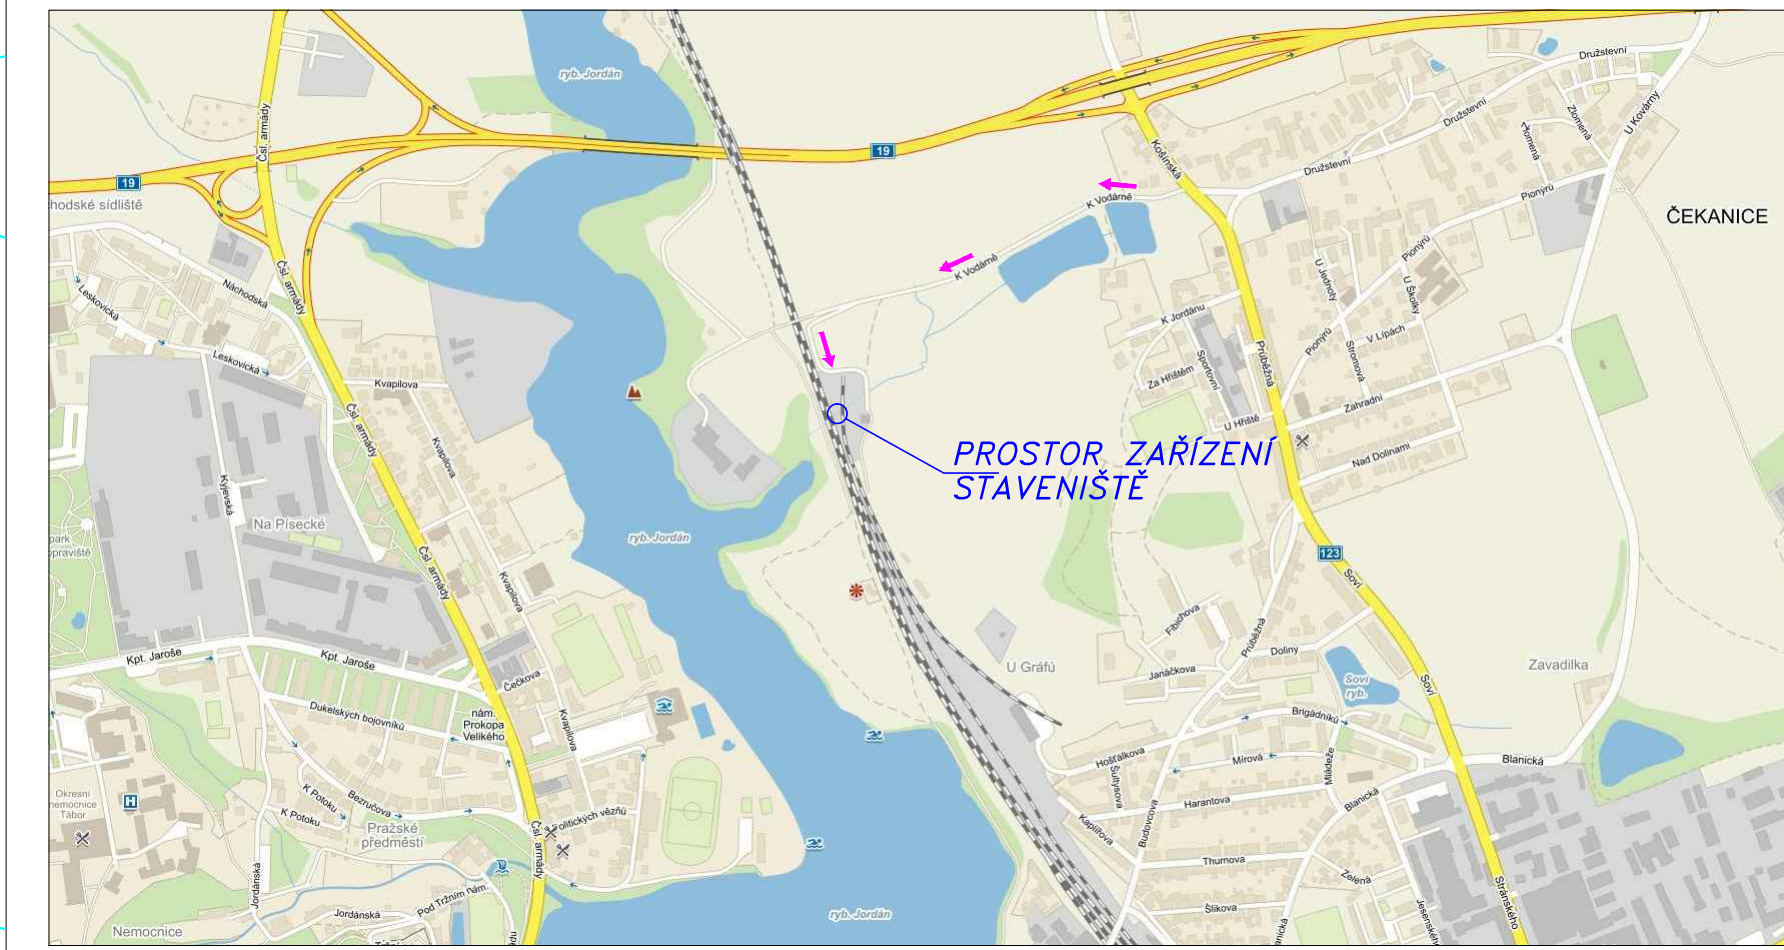

ORTOFOTO:SITUACE (prostor ŽST Tábor)



EVROPSKÁ UNIE
Evropské strukturální a investiční fondy
Operační program Doprava

Ministerstvo dopravy
Státní fond dopravní
infrastruktury

- SO 01 Železniční svršek
- SO 02 Železniční spodek
- SO 03 Nástupiště
- SO 04 Přístřešek a orientační systém
- SO 05 Chodník
- SO 06 Osvětlení a přípojky NN
- SO 07 Úprava VO

PS 01 Úprava PZS

Veškerá práva vyhrazena. Tento výkres a detail je majetkem projektanta a nesmí být použit celý ani z částí bez písemného souhlasu.

ZODP.PROJEKTANT	VYPRACOVAL
ING.BLÁHA	
KRESLIL	HIP
ING.BLÁHA	R.KVĚREK,DIS

OBEC:	KRAJ:
MĚŠICE U TÁBORA	JIHOČESKÝ

INVESTOR	ZADAVATEL
SPRÁVA ŽELEZNIČNÍ DOPRAVNÍ CESTY, s.o., DLÁŽDENÁ 1003/7, 110 00 PRAHA 1	SŽDC, s.o., STAVEBNÍ SPRÁVA ZÁPAD SOKOLOVSKÁ 278, 190 00 PRAHA 9

NAZEV AKCE:	DATUM
	11/2016

STUPEŇ PD	Č. ZAKÁZKY
P	16021

MĚŘITKO	Č. VÝKRESU
1:500	

ČÁST DOKUM.	Č. VÝKRESU
F	2

POV SITUACE

Havlíčkův Brod s.r.o.
Průmyslová 94/1
580 01 Havlíčkův Brod

PROJEKTOVÁNÍ INŽENÝRSKÝCH STAVEB
tel.,fax: 569 428 513, tel.: 606 624 091
e-mail: prjmen@dmcsb.cz