
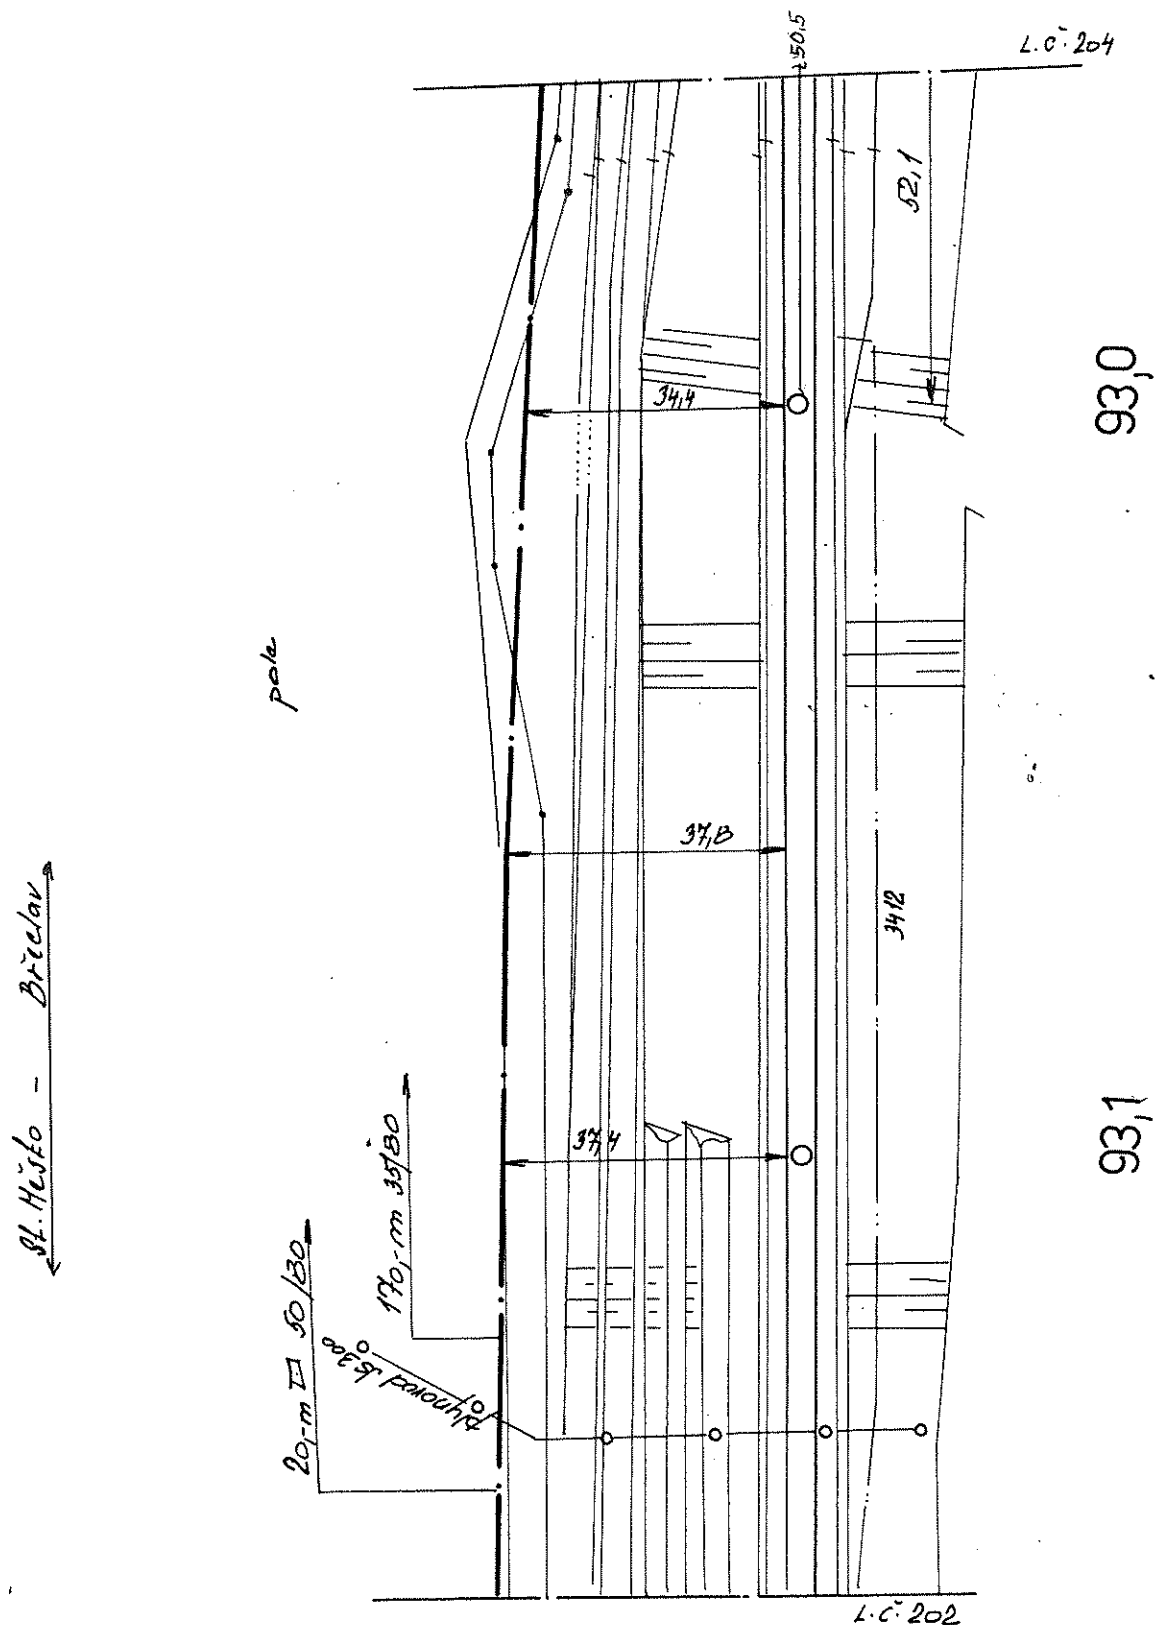


B 203

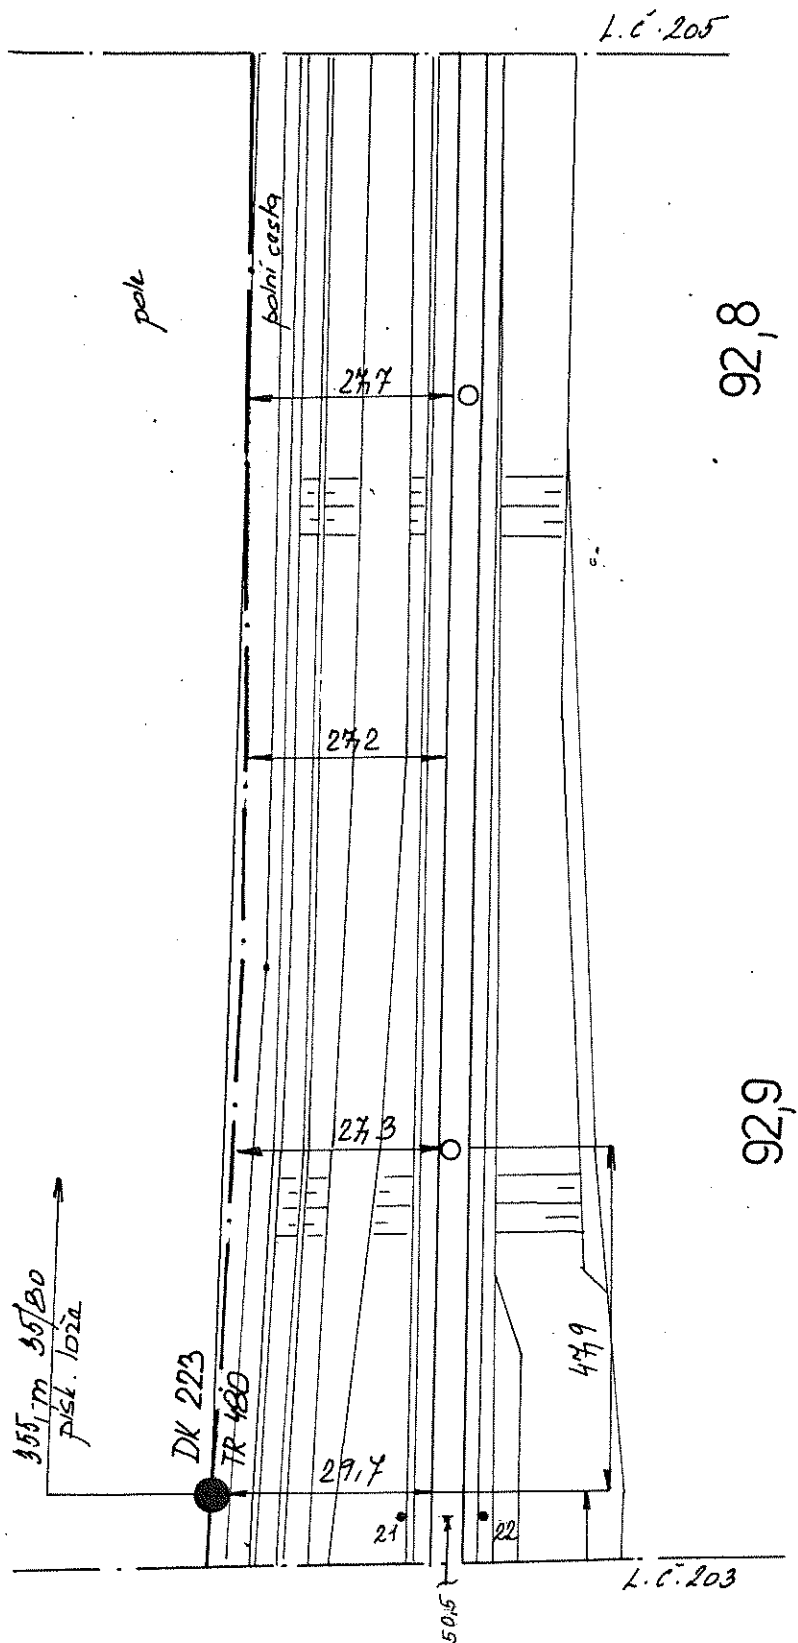


|        |          |        |           |  |  |  |  |  |  |  |               |
|--------|----------|--------|-----------|--|--|--|--|--|--|--|---------------|
|        | Měřil:   |        | Porucha:  |  |  |  |  |  |  |  | I. OSEK       |
|        | Kreslil: | Falsch | Oprava:   |  |  |  |  |  |  |  | Hod.- BRECLAV |
| 1:1000 | Zkoušel: |        | Plast od. |  |  |  |  |  |  |  | B 203         |

St. Město - Břeclav

$$\frac{29}{2}$$


|        |          |        |            |  |  |  |  |  |  |               |
|--------|----------|--------|------------|--|--|--|--|--|--|---------------|
|        | Měřil:   |        | Porucha.   |  |  |  |  |  |  | I. ÚSEK       |
|        | Krásil:  | Kalder | Oprava.    |  |  |  |  |  |  | HOD.- ZŘECLAV |
| 1:1000 | Gloušál: |        | Plati' od. |  |  |  |  |  |  | 204 B         |

PS 29/4a

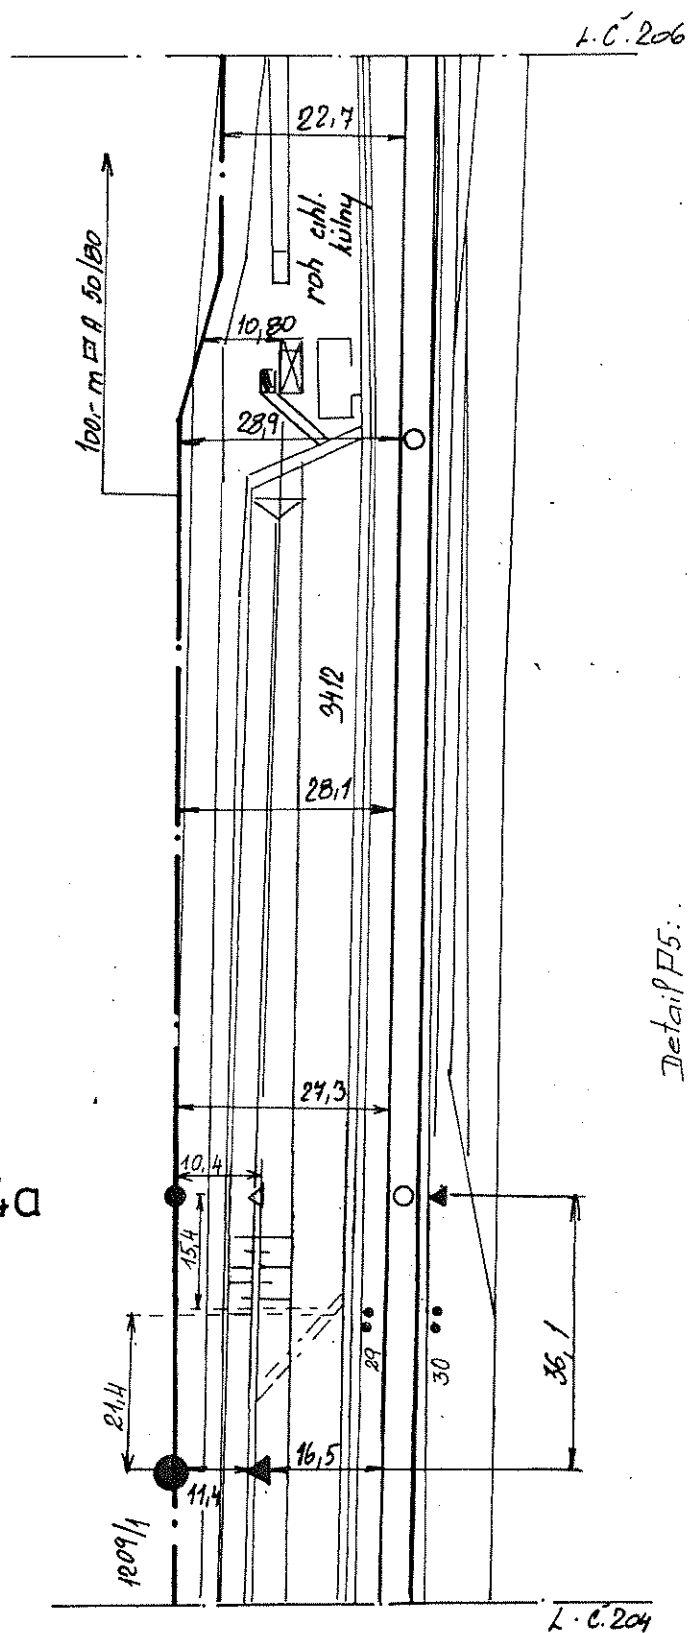
$$\frac{29}{3}$$


Detail P5:

92,6

927


[illegible]

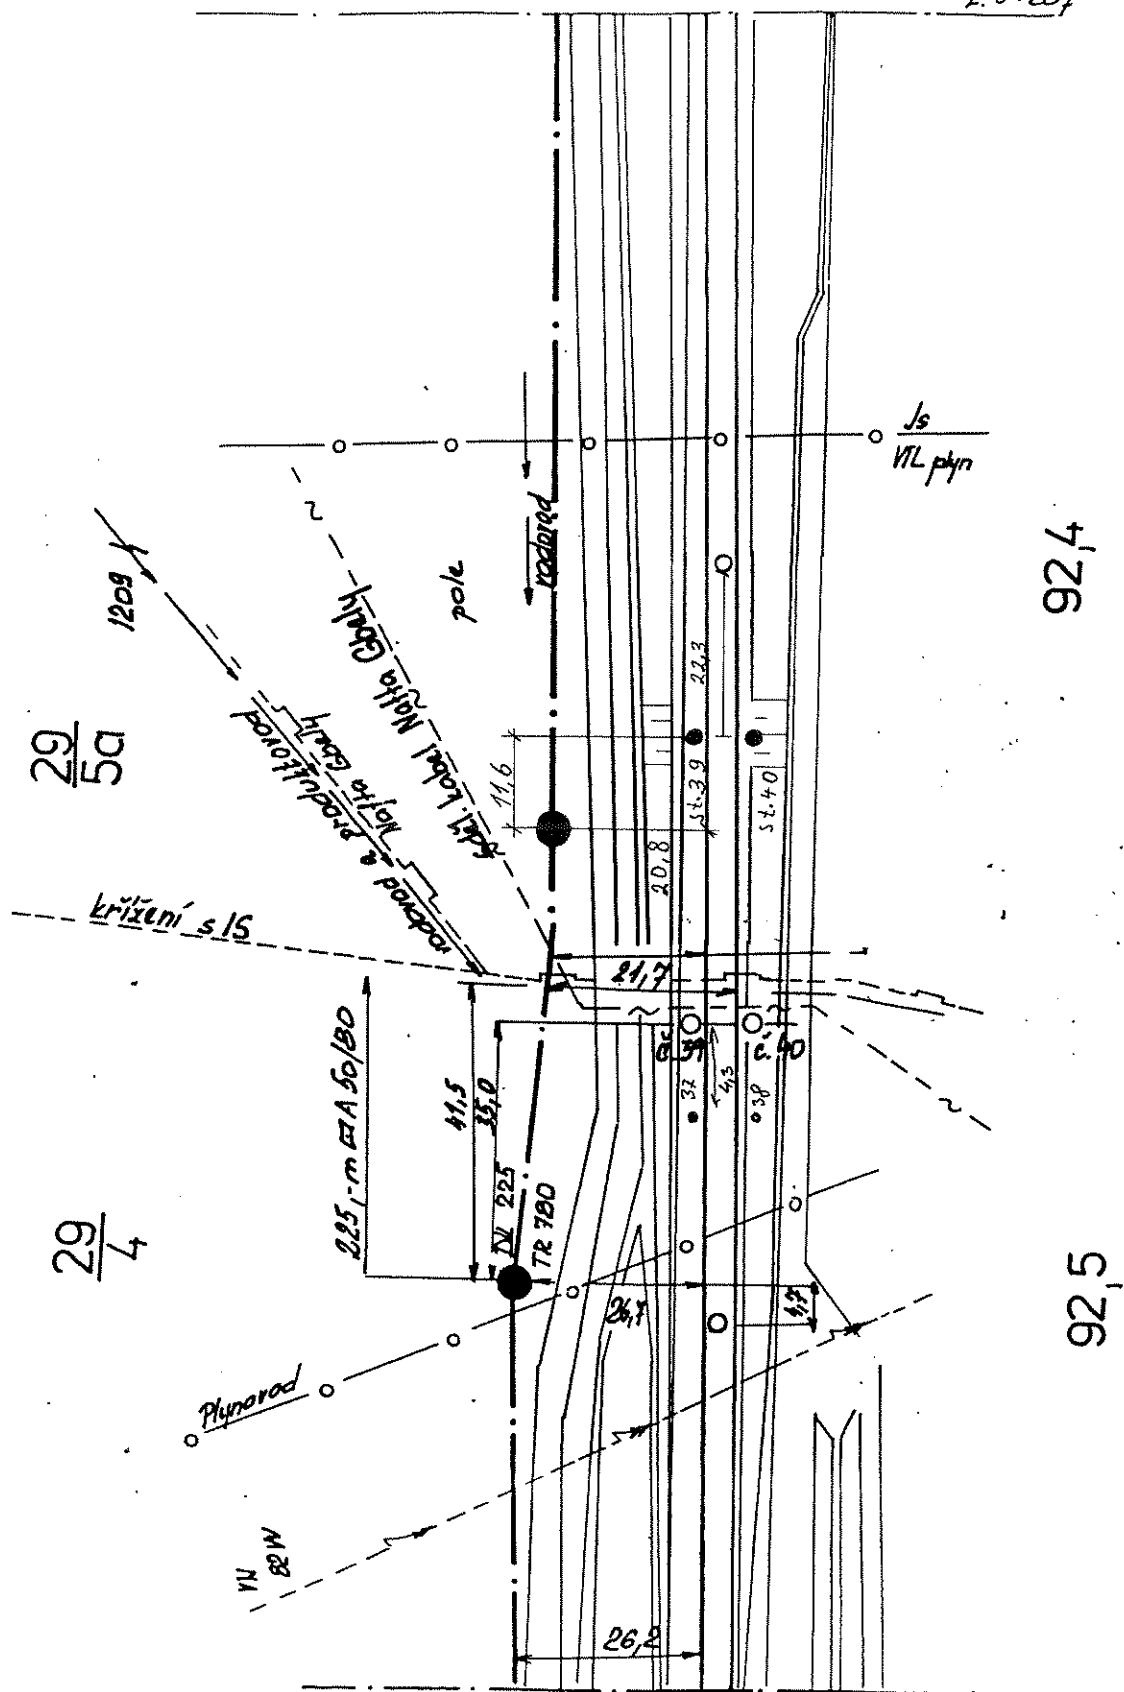

|          |           |         |           |  |  |  |  |  |  |  |               |
|----------|-----------|---------|-----------|--|--|--|--|--|--|--|---------------|
|          | Měřil:    |         | Perucka:  |  |  |  |  |  |  |  | I. ÚSEK       |
|          | Kreslil:  | Gálaloz | Oprava:   |  |  |  |  |  |  |  | KOJ - BŘECLAV |
| 1 : 1000 | Likoušal: |         | Přel' od. |  |  |  |  |  |  |  | 206 B         |

St. Nežko - Breclav

2/5

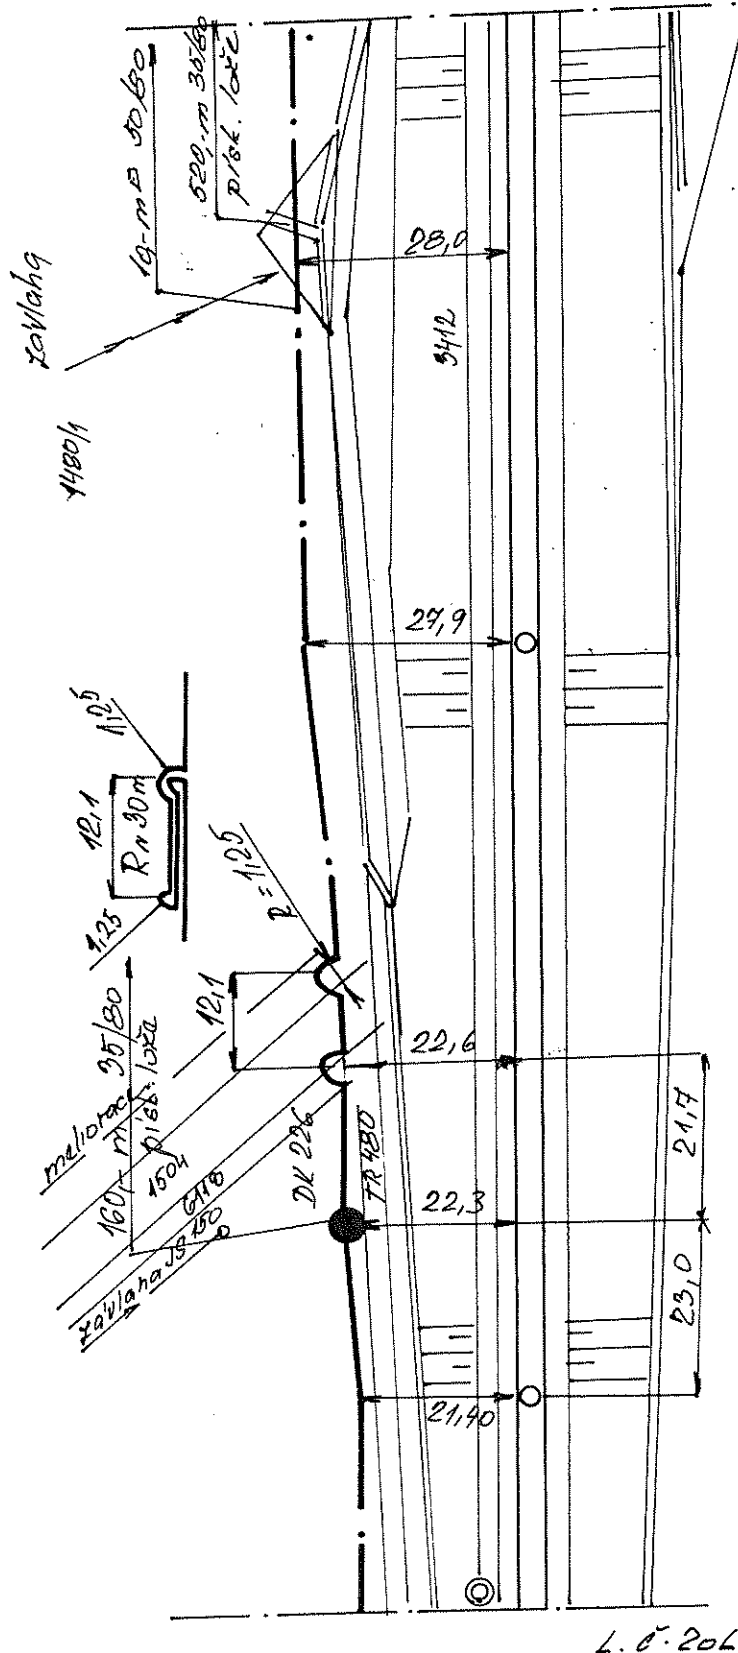

92.2


92.3

[illegible]



*pokračování na listu č. B. 210*

S 29/7

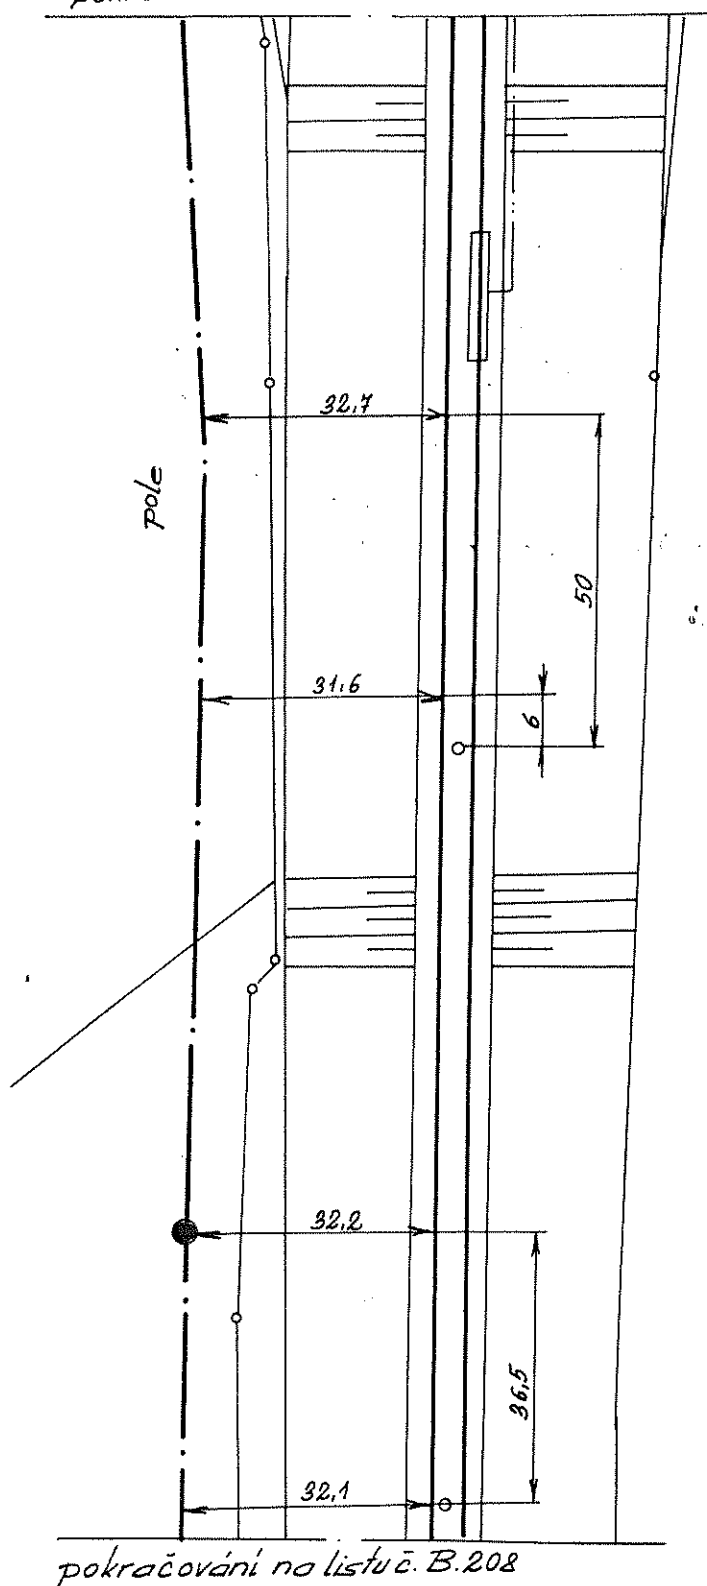*pokračování na listu č. B. 208*

918

919

pokračování na listu č. B. 211

RS 30/1a

P29

444

4422/1

polní cesta

45,7

45,1

550

44,8

6,4

22,6

19,7

46,4

40,1

65

66

50,2

36,6

63

64

7

pokračování na listu č. B 209




915


916

917



Hrušky zast.

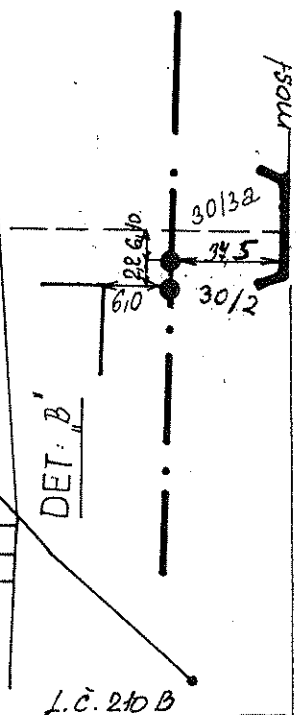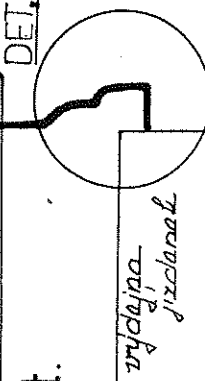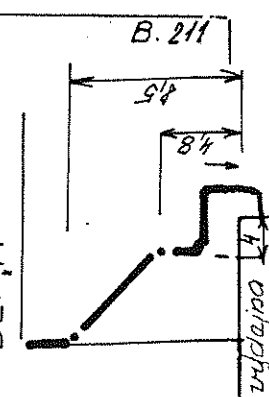[illegible]

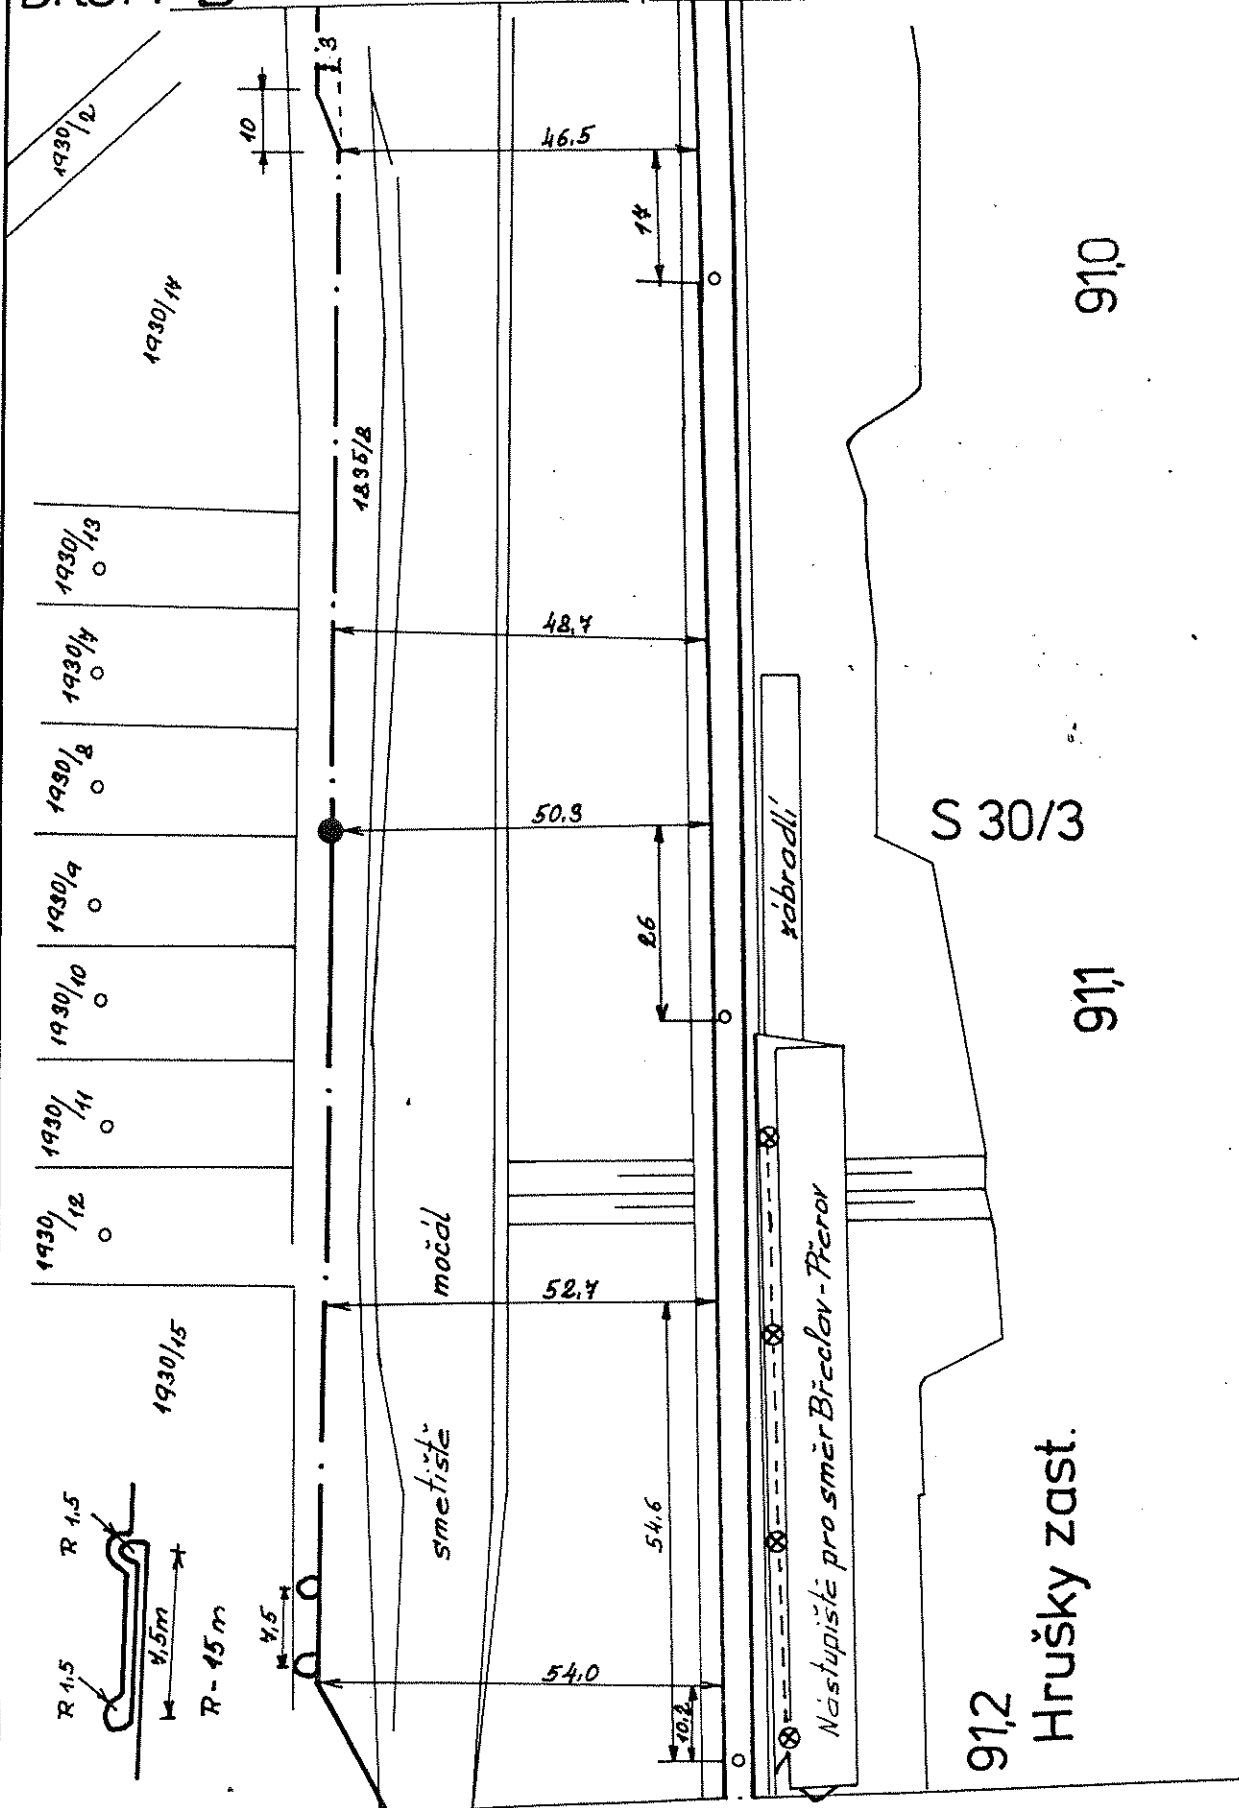

pokračování na listu č.B 211

910  
S 30/3  
911  
912  
Hrušky zast.

pole

S 30/4

1930/1

čerpadlo  
nafta čbely


pokračování na listu č. B.214


1931/1 908


909


močál


pokračování na list B.212

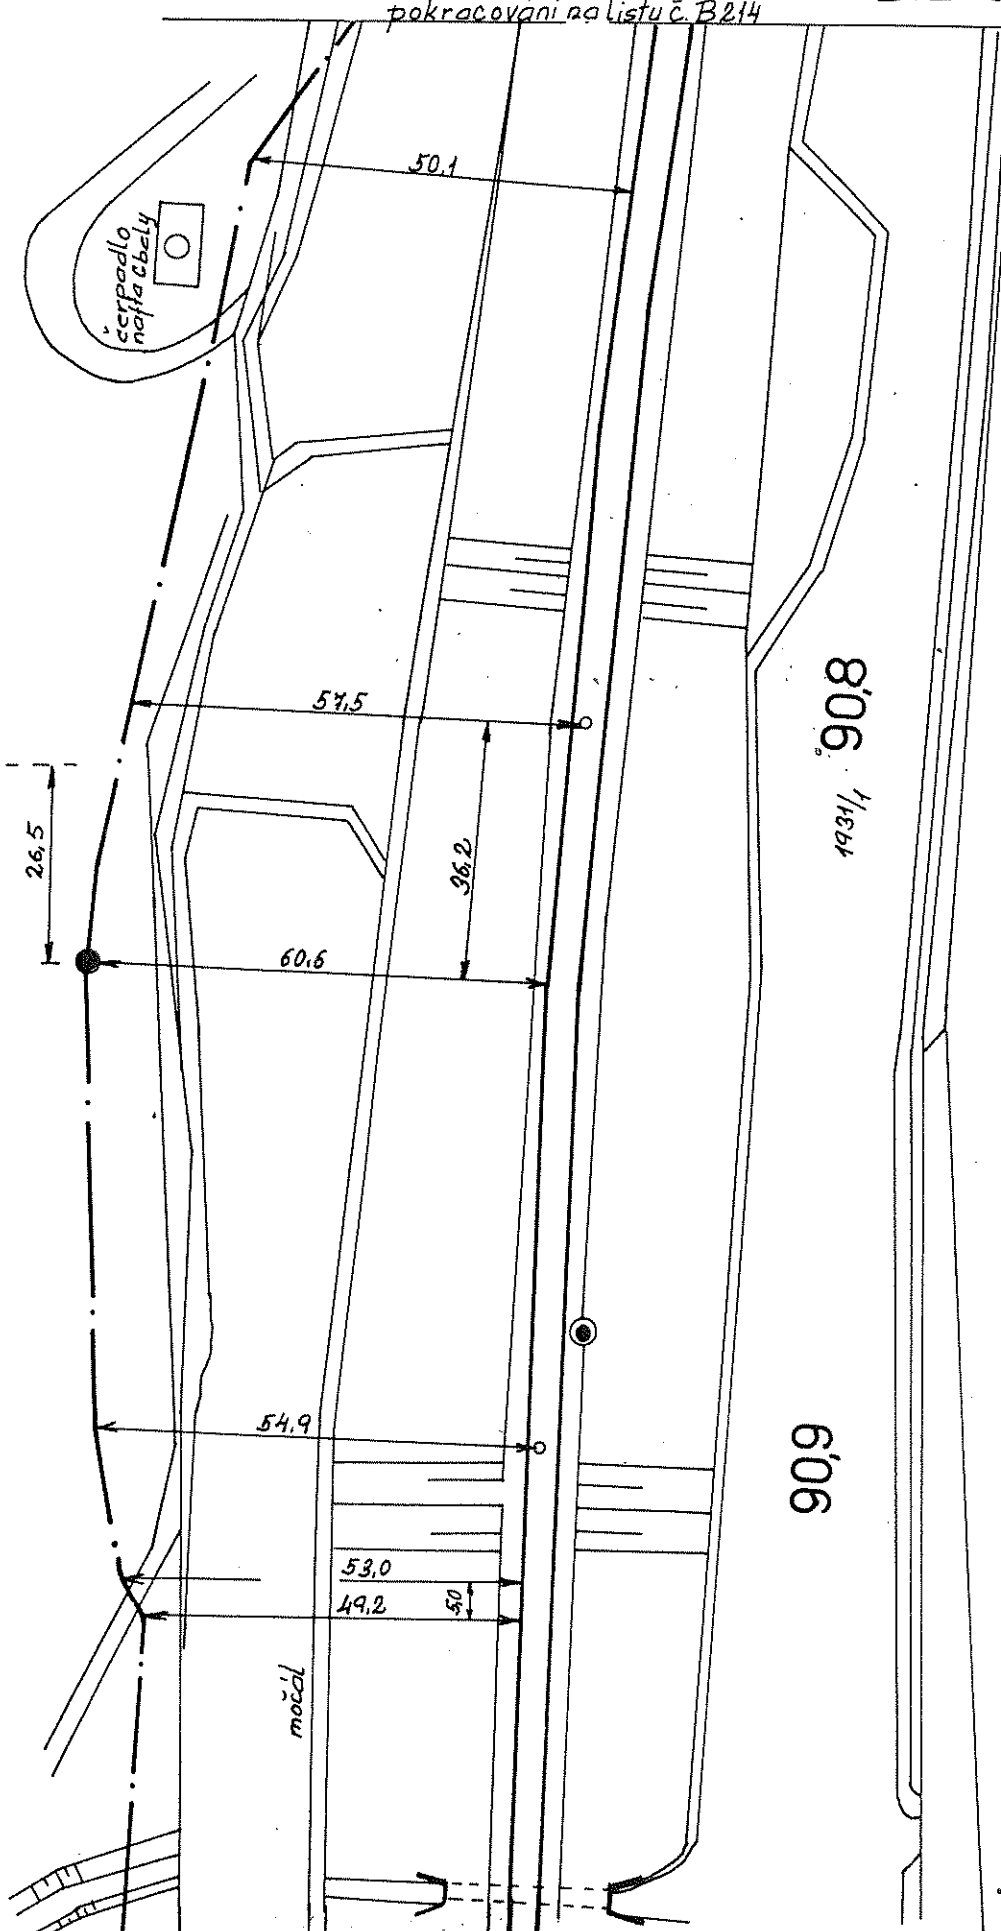

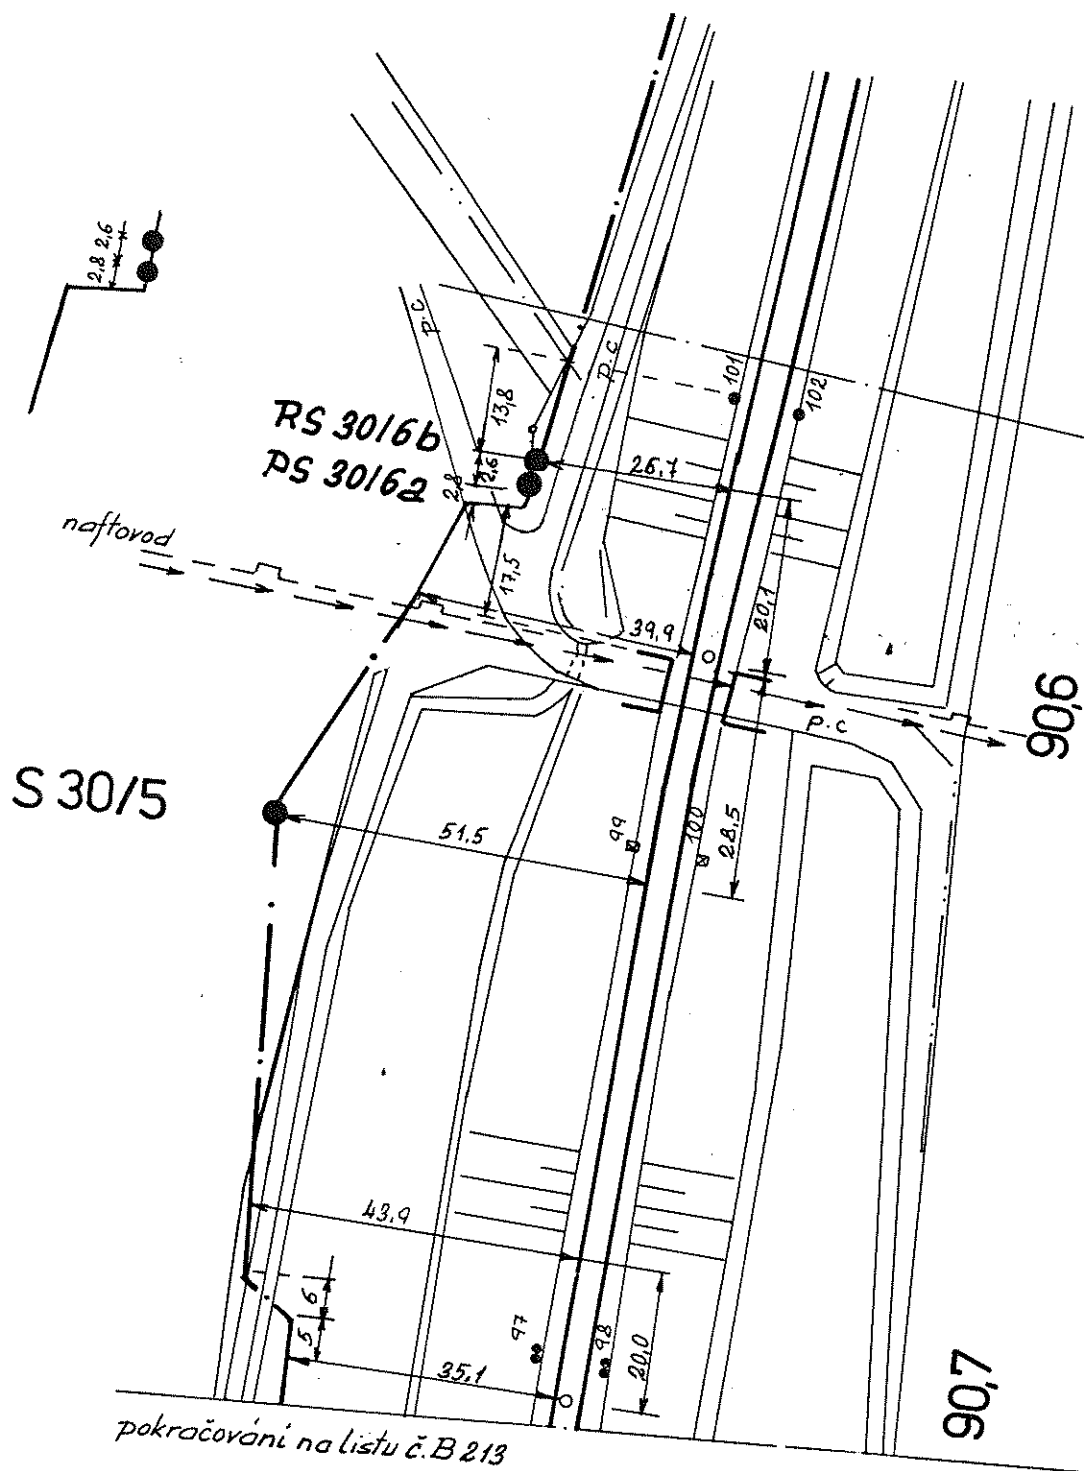

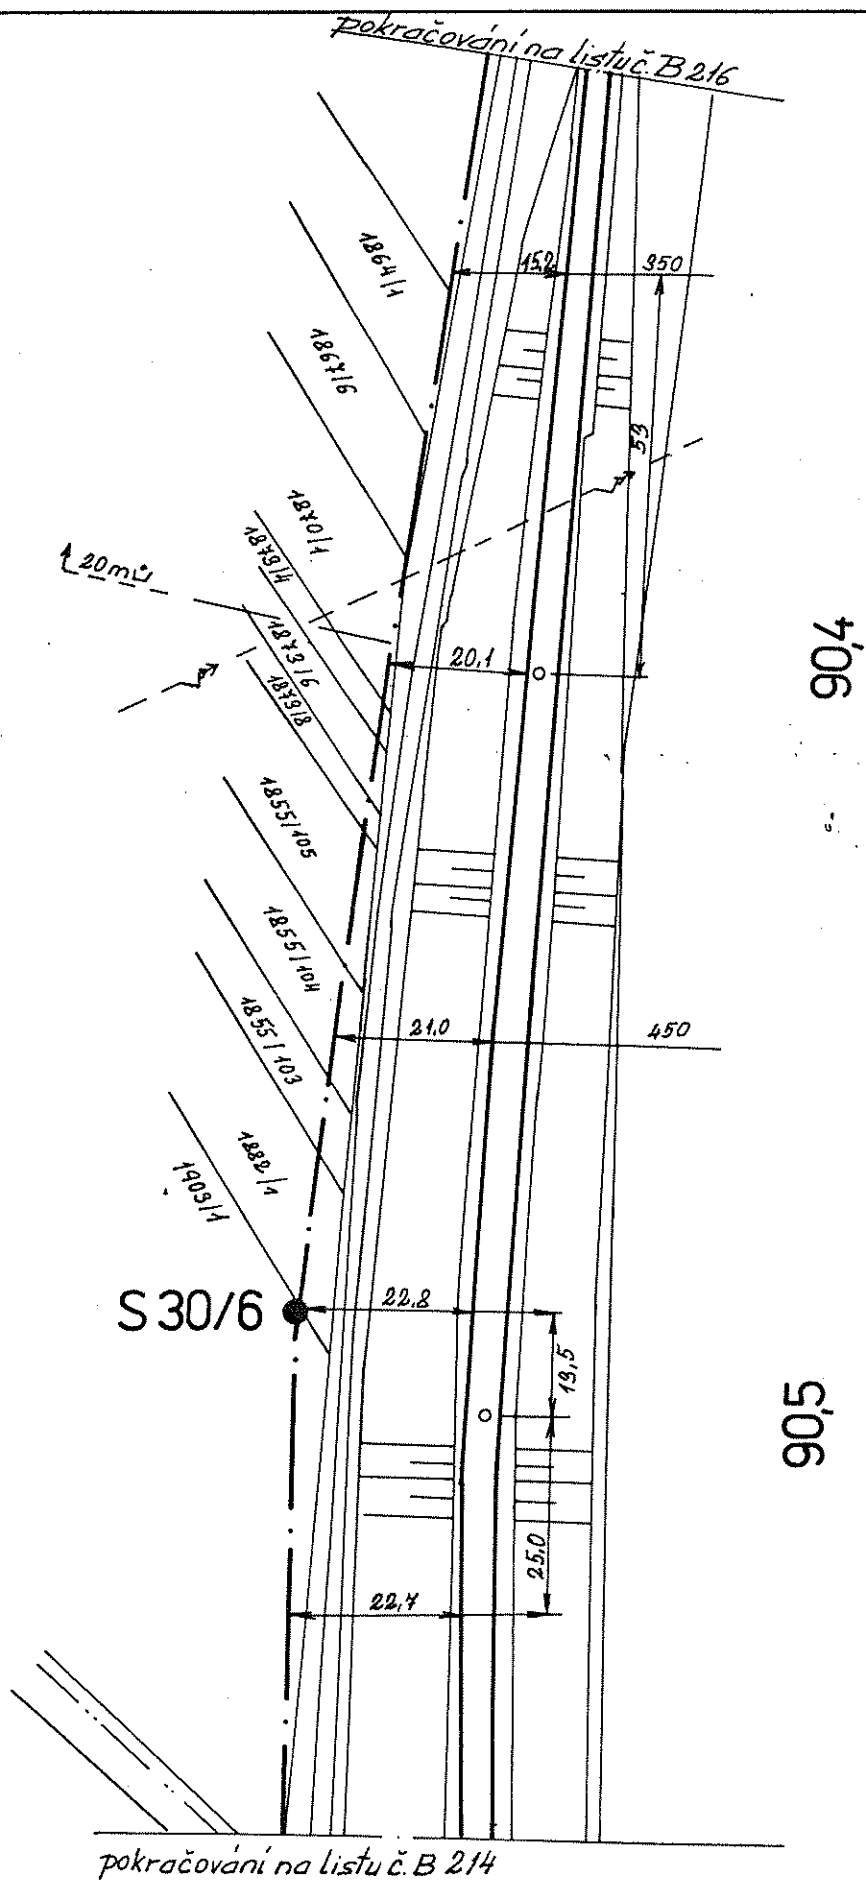


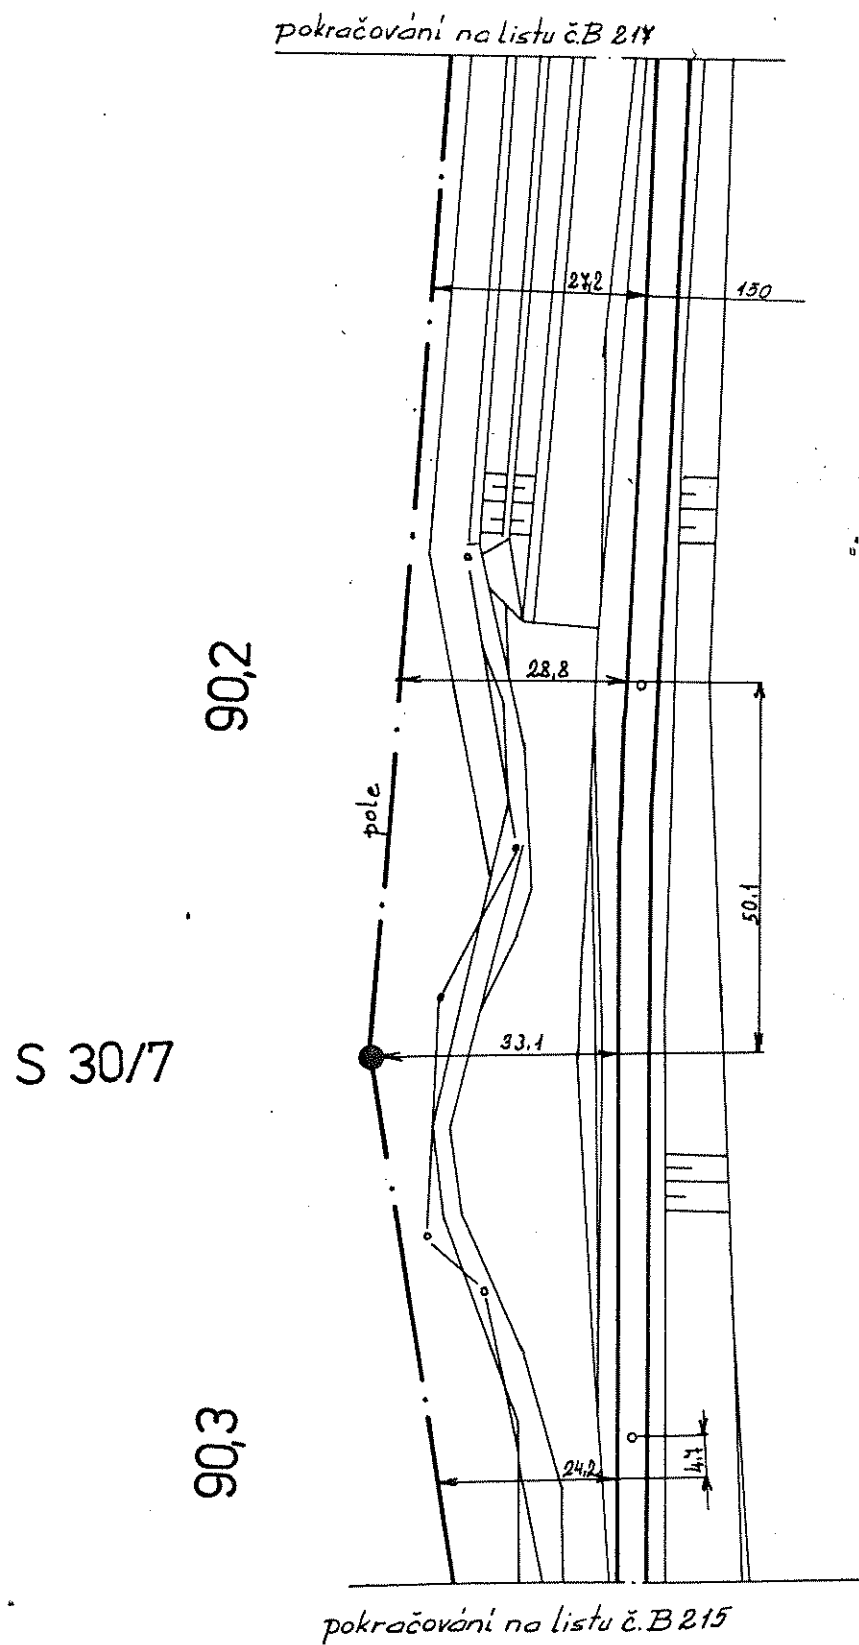

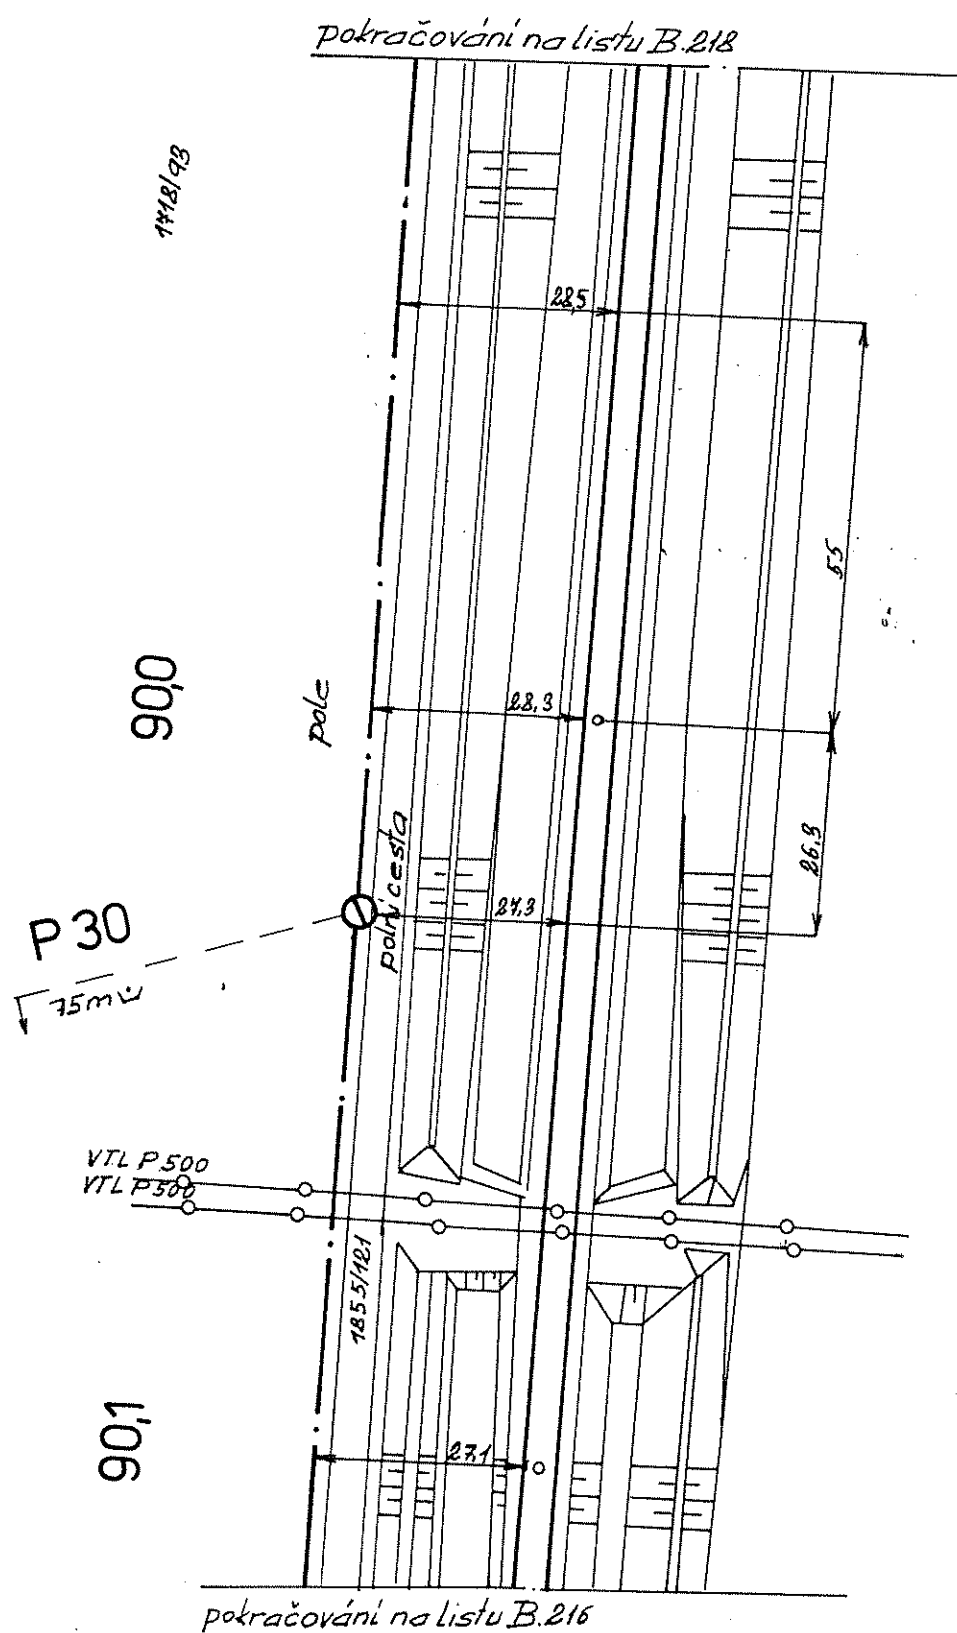


S 31/1

SPOJKA PŘI MONTÁŽI POSUNUTA

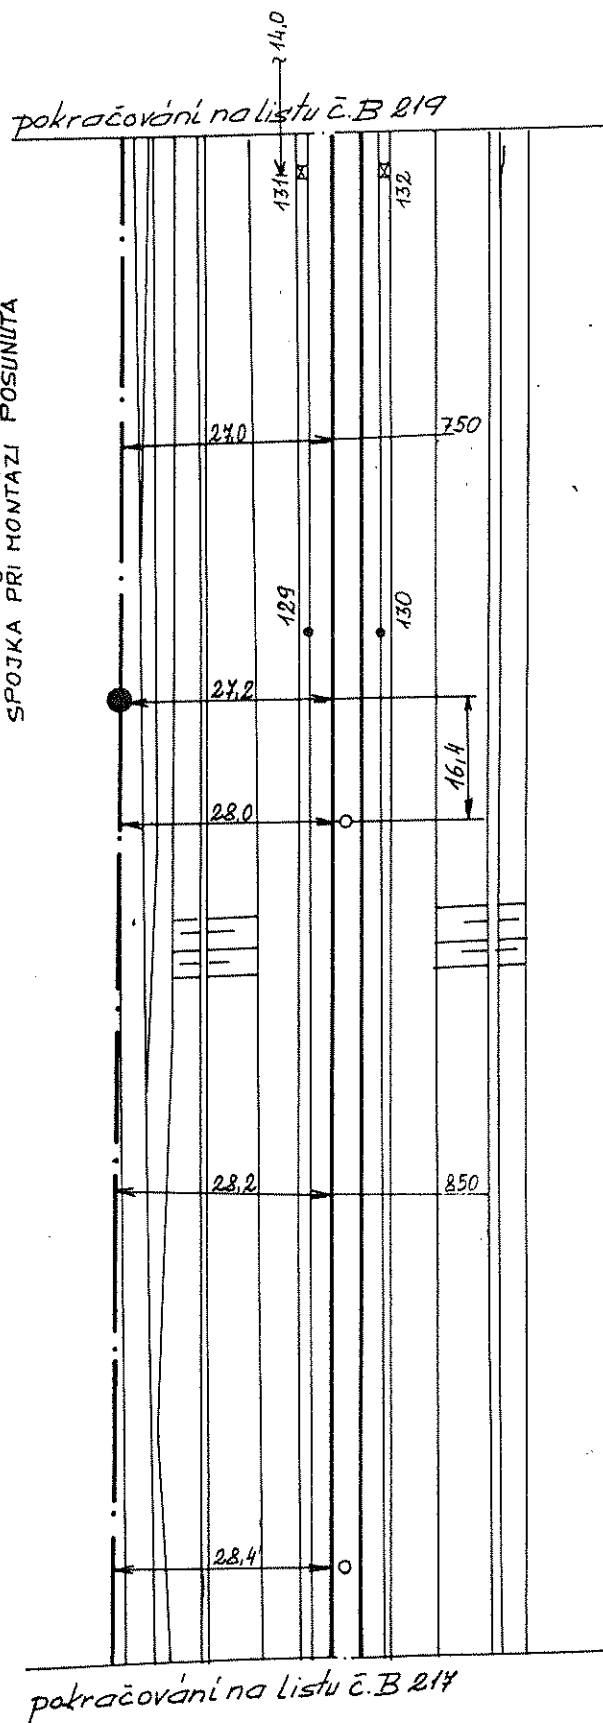




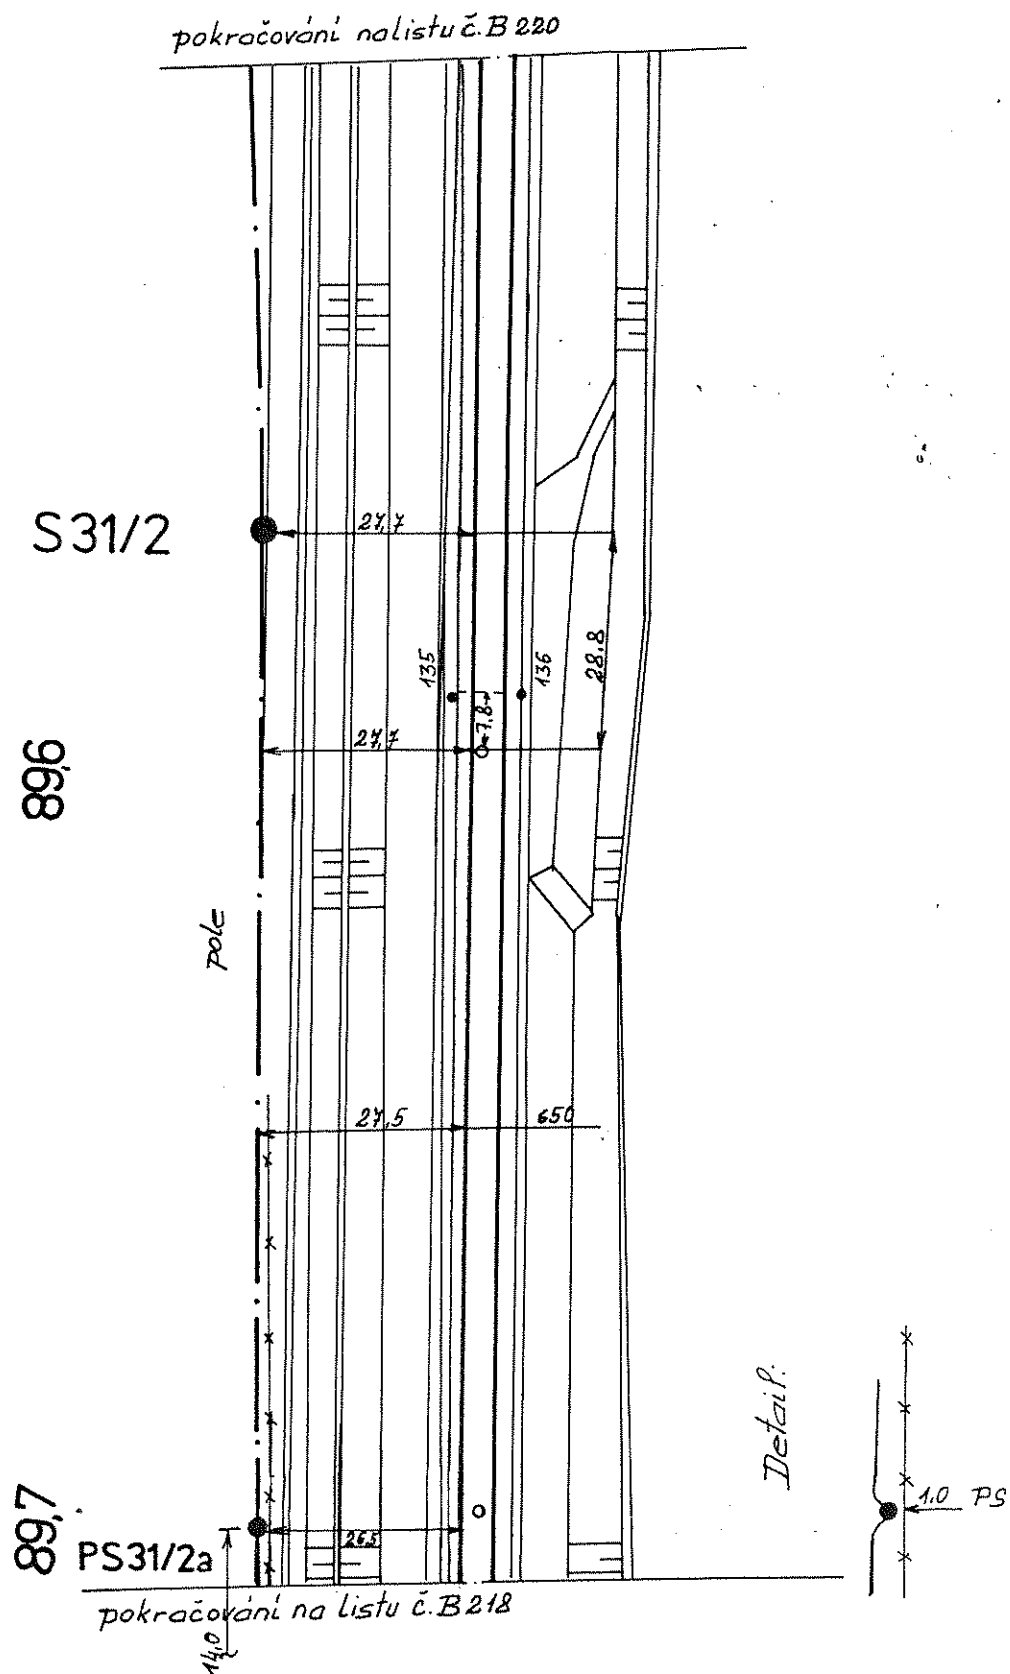

S31/3

pokračování na listu č.B.221

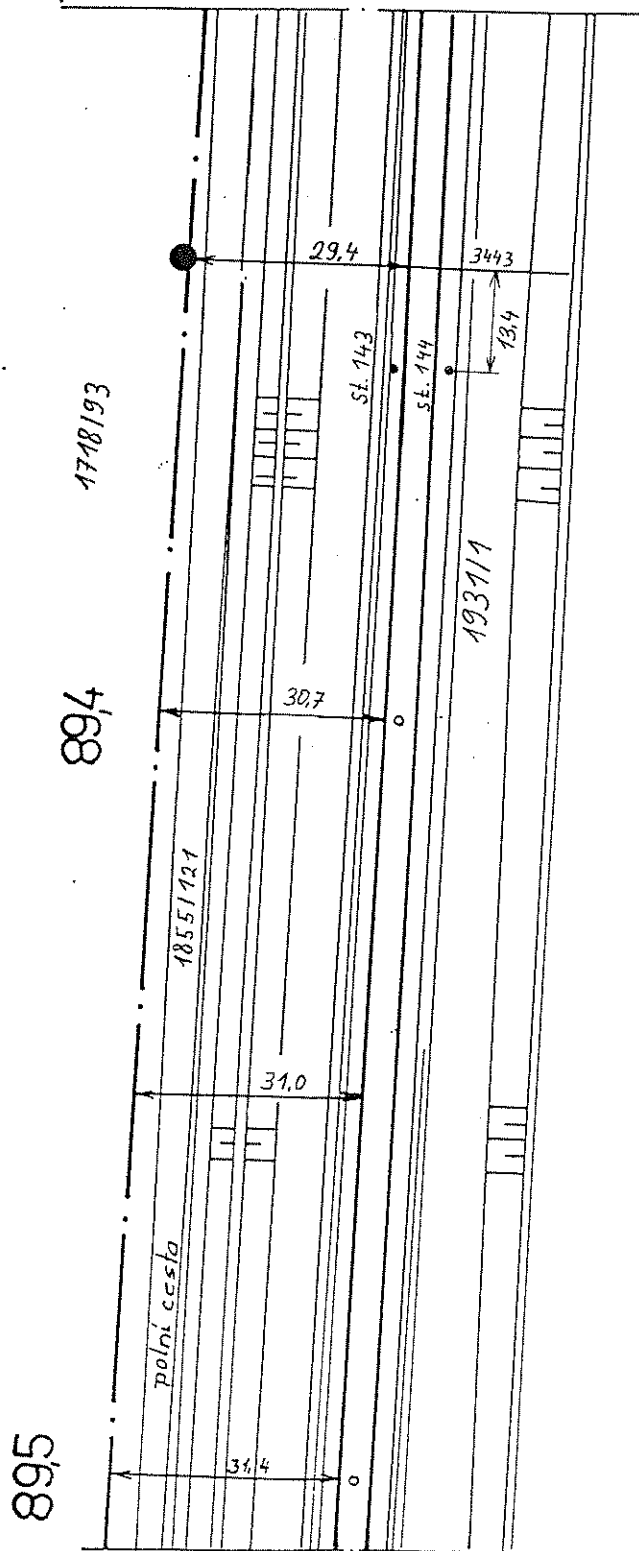

pokračování na listu č.B.219