
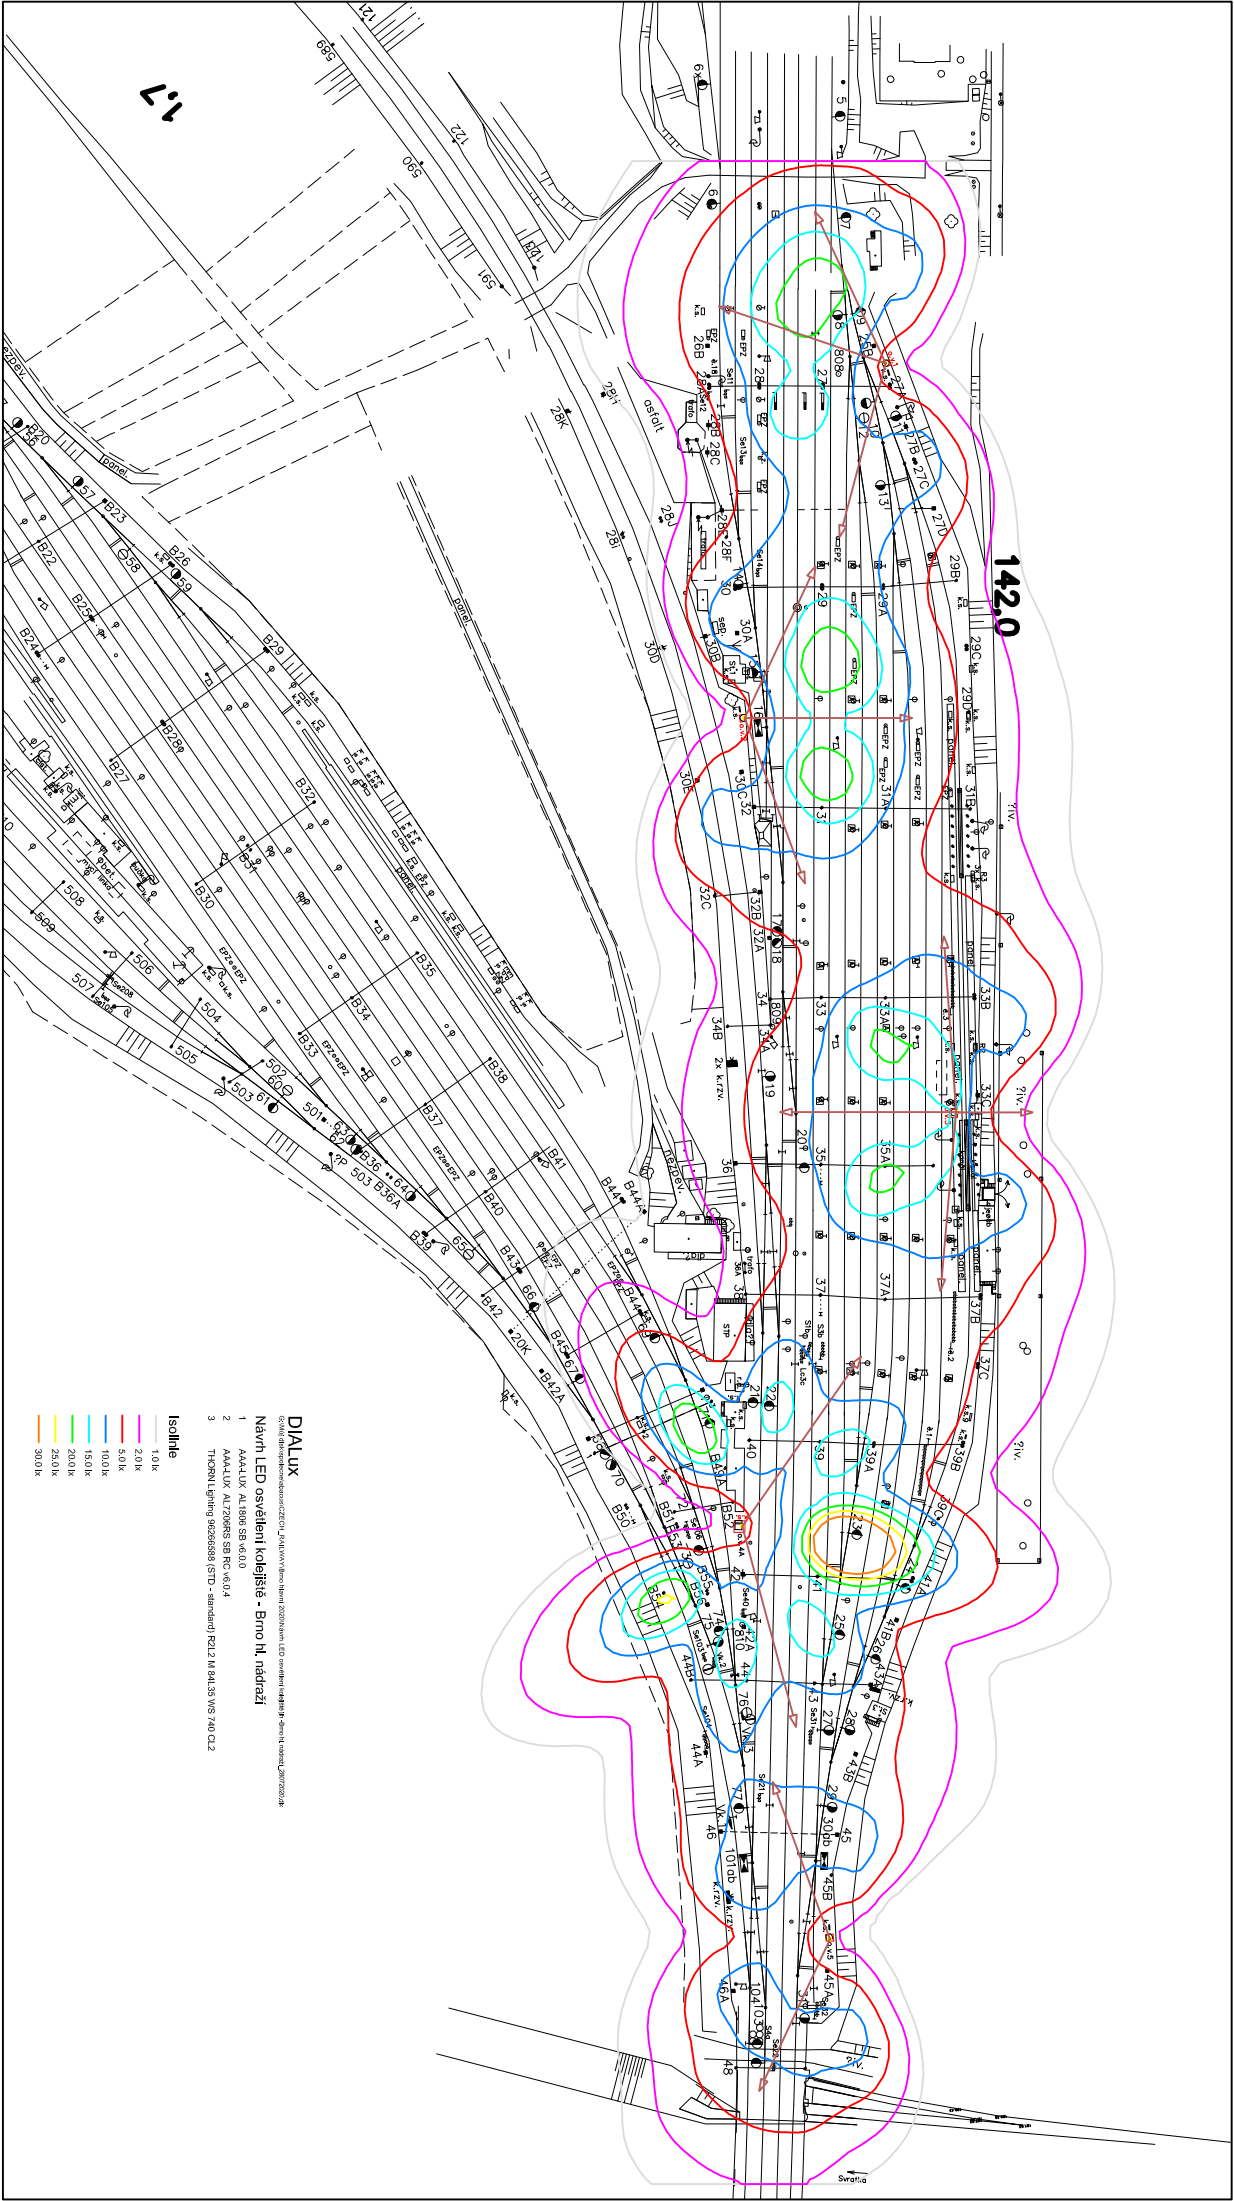


<u>Projektant:</u>  TeZaSig s.r.o. Místecká 1120/103 Ostrava, Vítkovice 703 00	Projektoval: Tomáš Telecký Kontroloval: Ing. Zářecký Stupeň dokum.: PDPS Verze: 1.00 Datum tisku: 10/2020	<u>Objednatel:</u> Správa železnic, státní organizace <u>Akce:</u> Výměny svítidel na OV v žst. Brno hl.n. <u>ID akce:</u> -
Název výkresu: <div>SITUACE</div>		
		Číslo výkresu: 2
		Číslo listu:



DIALux

67064 d:\projekt\osvetleni\LED\1420\Návrh osvětlení kolejiště - Brno hl. nádraží.ppt - Brno hl. nádraží

Návrh LED osvětlení kolejiště - Brno hl. nádraží

1 AAALUX AL1806 SB w0.0

2 AAALUX AL2006S SB RC w0.4

3 THORN Lighting 96266988 (STD - standard) R12 II 84130 VWS 740 CL2

Iscilnie

- 1.0 lx
- 2.0 lx
- 5.0 lx
- 10.0 lx
- 15.0 lx
- 20.0 lx
- 25.0 lx
- 30.0 lx