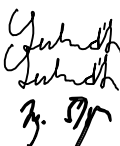



			ČÍSLO SOUPRAVY:
Č. ZMĚNY	DATUM	POPIS REVIZE	


HLAVNÍ INŽENÝR			IXPROJEKTA s.r.o. Bidláky 837/20 639 00 Brno - Štýřice			
ODPOVĚDNÝ PROJ.	Bc. Marek Labudík					
VYPRACOVAL	Bc. Marek Labudík					
KONTROLOVAL	Ing. Jiří Šipr					
ČÍS. ZAKÁZKY	20034					
INVESTOR: Správa železniční dopravní cesty, s.o.			KRAJ/ÚŘAD:	Středočeský		
OBJEDNAVATEL: VIAMONT Projekt, s.r.o.			LOKALITA:	Liběchov		
Oprava SZZ Liběchov Výpočet nebezpečných vlivů vedení zvn/vvn na zabezpečovací vedení Správy železnic, s.o.			FORMÁT	---		
			MĚŘÍTKO	---		
			DATUM	07/2020		
			STUPEŇ	Studie		
NÁZEV VÝKRESU: Situační výkresy			ČÁST DOKUM. 1	PŘÍLOHA 1.3		

Stavba: Oprava SZZ Liběchov

Účel: Výpočet nebezpečných vlivů vedení zvn/vvn

Seznam tabulek:

Tab. č.	Výpočetní úseky:
101	V470 ŽST Liběchov
102	V184 V185 ŽST Liběchov
103	V907 V908 ŽST Liběchov
104	V909 V910 ŽST Liběchov

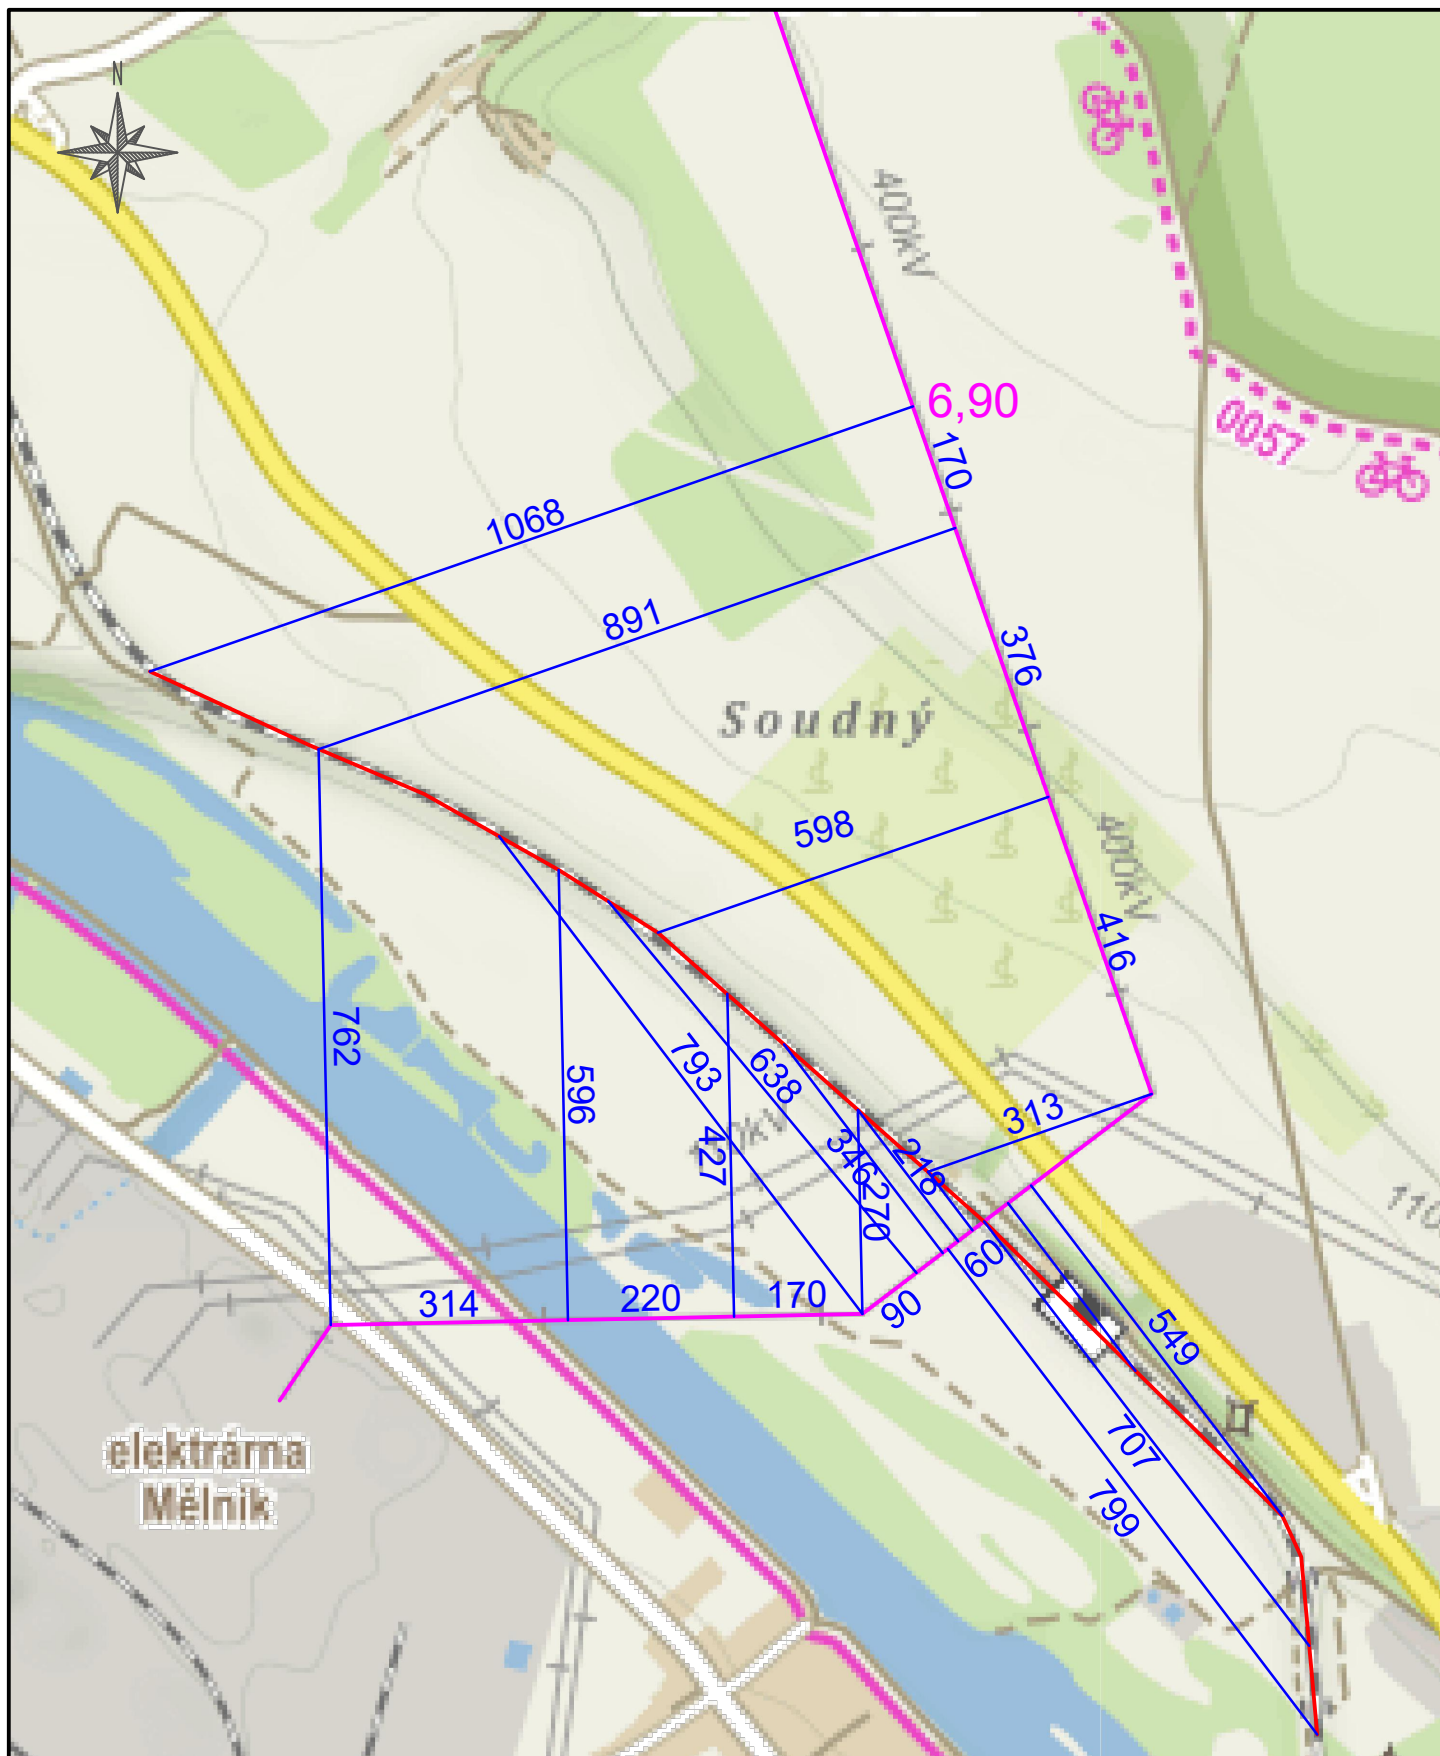

Legenda:

- průběh vedení linky V470
- průběh trasy zabezpečovacích kabelů
- pomocné čáry pro výpočet (délky v metrech)

Stavba: Oprava SZZ Liběchov

Účel dokumentace: Výpočet nebezpečných vlivů vedení zvn/vvn

Kabel společnosti: Správa železnic, s.o.


Lokalita: Kabely zabezpečovacího zařízení, ŽST Liběchov

Část dok.: 1.2

List č.: 101

Měřítko: 1:10000

Tabulka č.: 101, 102

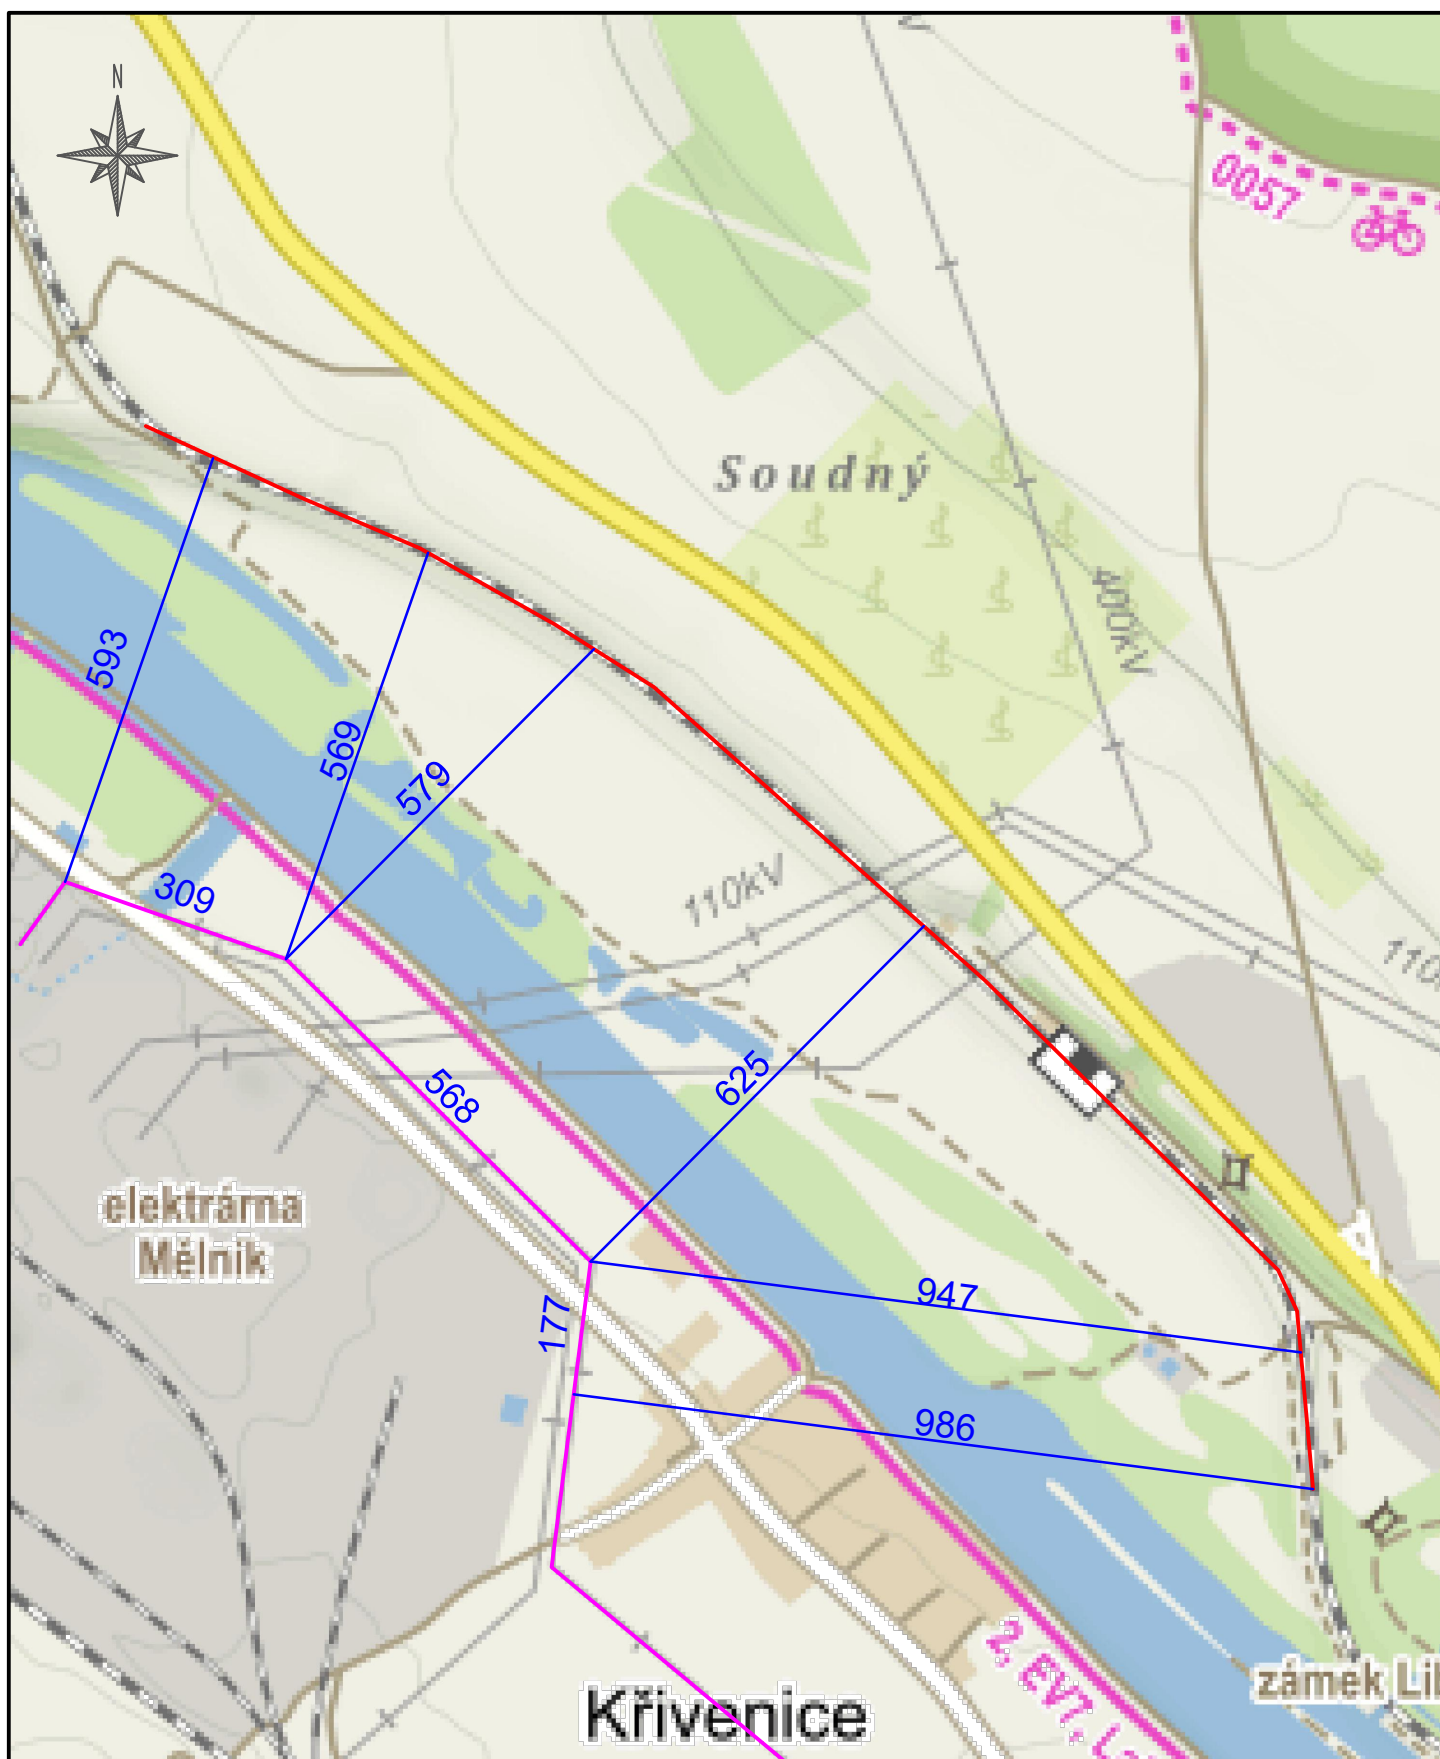

Legenda:

- průběh vedení linky V184/V185
- průběh trasy zabezpečovacích kabelů
- pomocné čáry pro výpočet (délky v metrech)

Stavba: Oprava SZZ Liběchov

Účel dokumentace: Výpočet nebezpečných vlivů vedení zvn/vvn

Kabel společnosti: Správa železnic, s.o.

Lokalita: Kabely zabezpečovacího zařízení, ŽST Liběchov

Část dok.: 1.2

List č.: 102

Měřítko: 1:10000

Tabulka č.: 103, 104



Legenda:

- průběh vedení linky V907/V908
- průběh trasy zabezpečovacích kabelů
- pomocné čáry pro výpočet (délky v metrech)

Stavba: Oprava SZZ Liběchov

Účel dokumentace: Výpočet nebezpečných vlivů vedení zvn/vvn

Kabel společnosti: Správa železnic, s.o.

Lokalita: Kabely zabezpečovacího zařízení, ŽST Liběchov

Část dok.: 1.2

List č.: 103

Měřítko: 1:10000

Tabulka č.: 105, 106



Legenda:

- průběh vedení linky V909/V910
- průběh trasy zabezpečovacích kabelů
- pomocné čáry pro výpočet (délky v metrech)

Stavba: Oprava SZZ Liběchov

Účel dokumentace: Výpočet nebezpečných vlivů vedení zvn/vvn

Kabel společnost: Správa železnic, s.o.

Lokalita: Kabely zabezpečovacího zařízení, ŽST Liběchov

Část dok.: 1.2

List č.: 104

Měřítko: 1:10000

Tabulka č.: 107, 108