



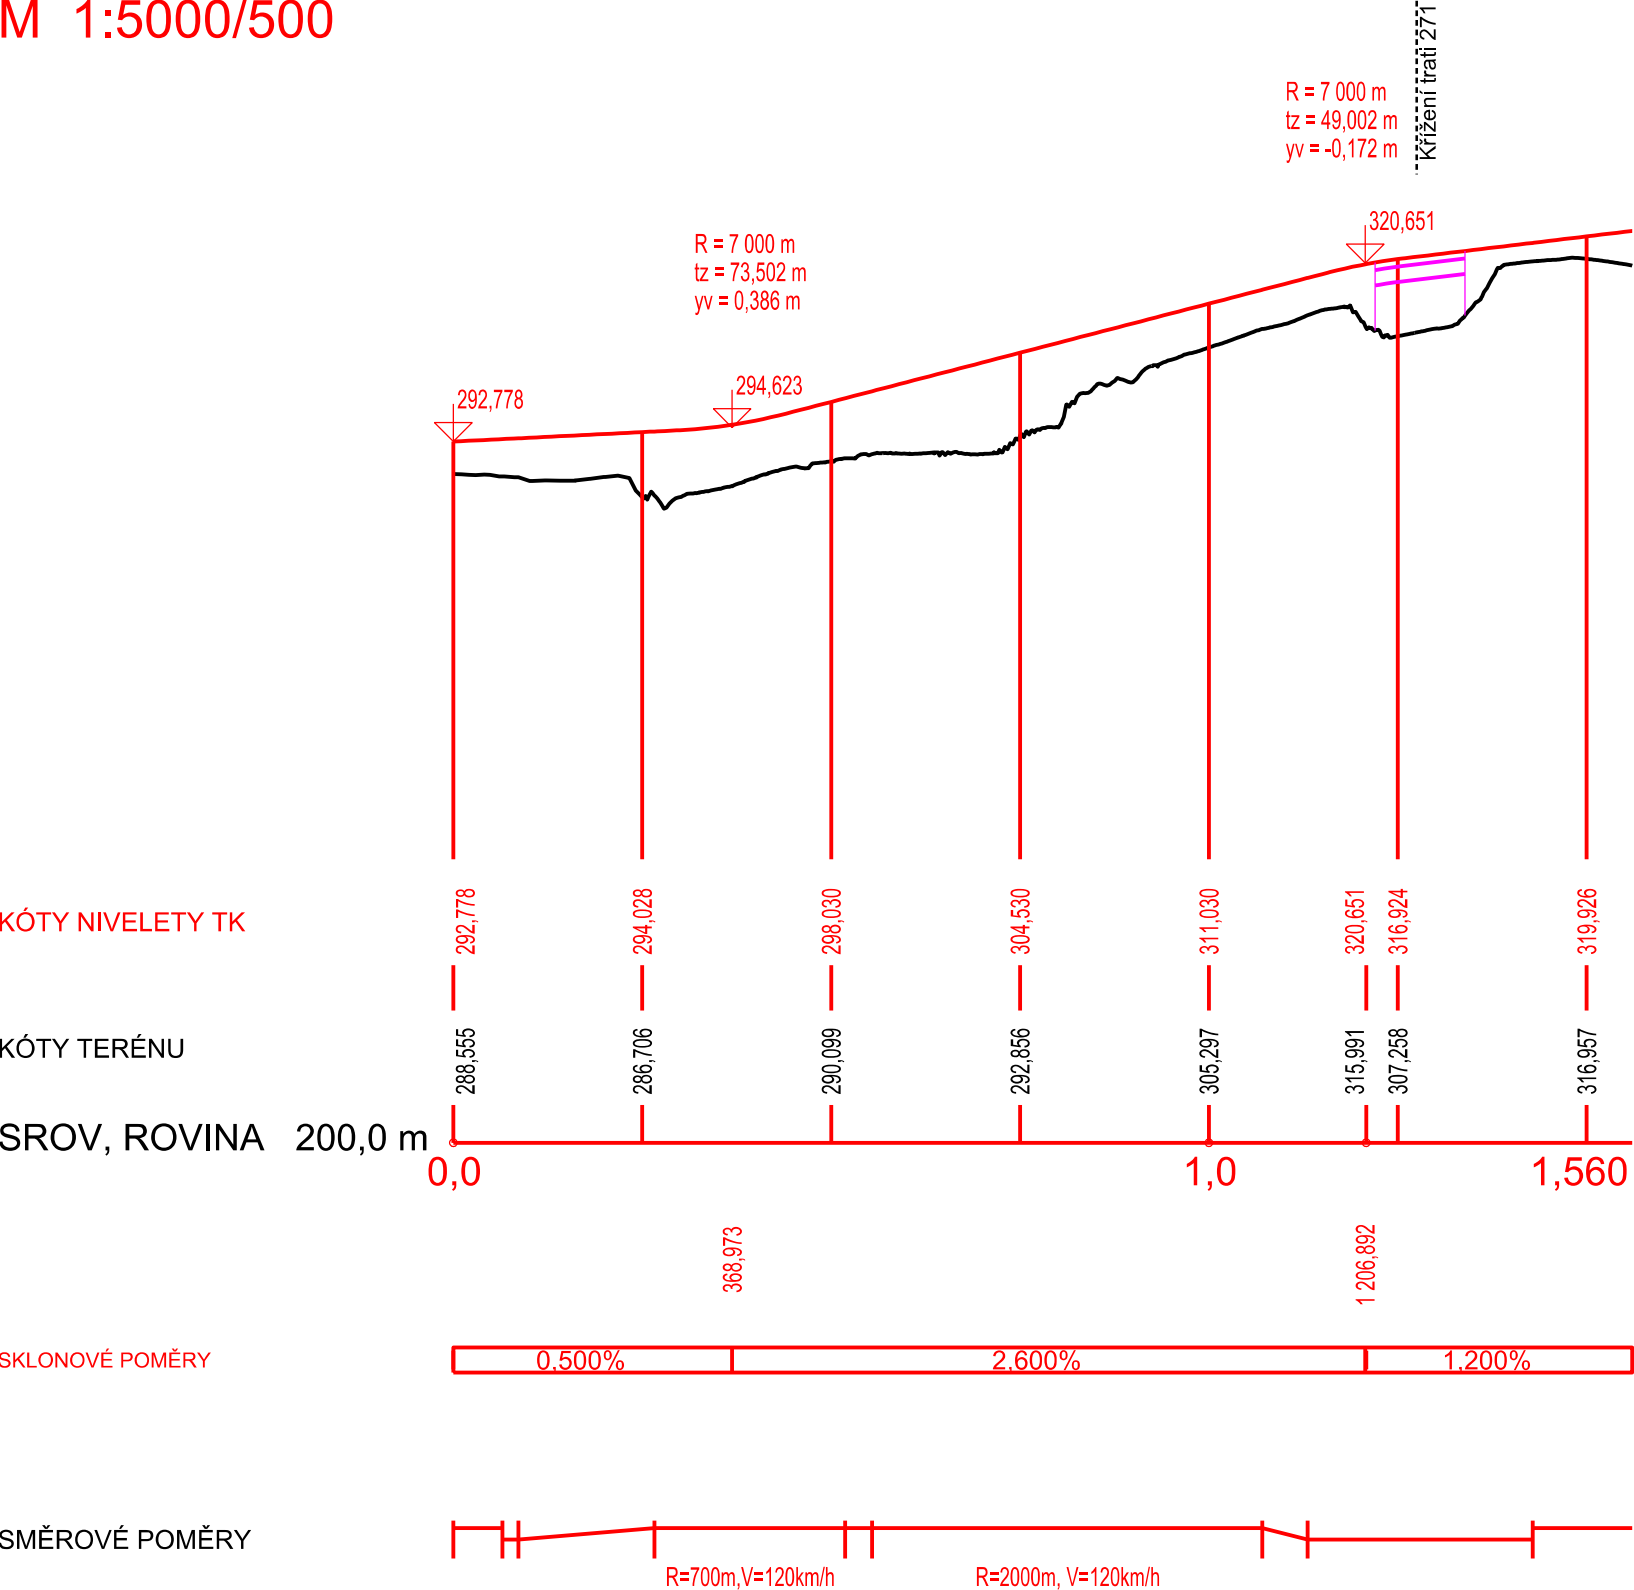

PODÉLNÝ PROFIL NÁJEZDU
 Hranice na Moravě - HRANICE-sever RS
 M 1:5000/500

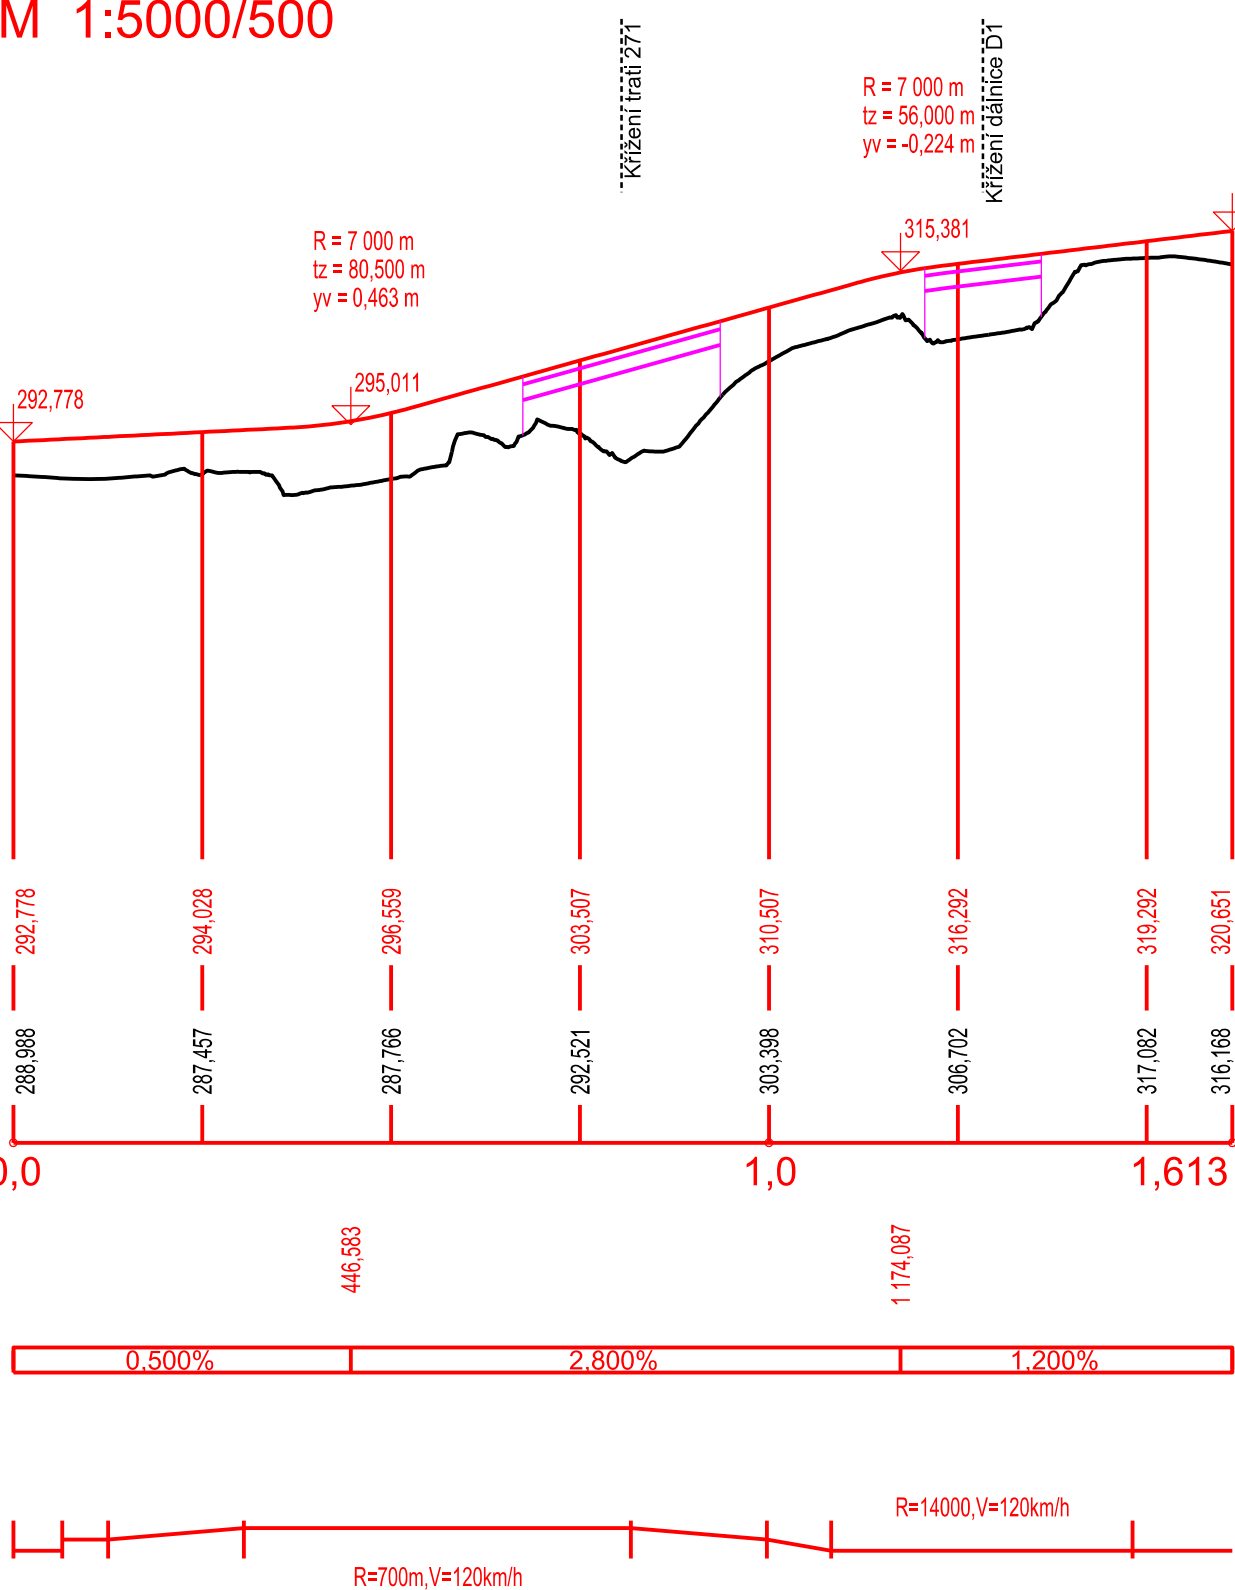


PODÉLNÝ PROFIL SJEZDU
 HRANICE-sever RS - Hranice na Moravě
 M 1:5000/500



Číslo změny:	Obsah změny:	Datum změny:	
01	-	-	
02	-	-	
03	-	-	

Investor:		Objednatel:	
 SZDC, s.o. Dlážděná 1003/7 110 00 Praha 1		 SZDC, s.o. Dlážděná 1003/7 110 00 Praha 1	

Sdružení "VRT BPO SUDOP - EGIS", Vedoucí sdružení:		SUDOP PRAHA a.s. Olšanská 1a, 130 80 Praha 3 tel.: +420 267 094 111 fax: +420 224 230 316 e-mail: praha@sudop.cz	Hlavní inženýr projektu: ING. RADOMÍR HANÁK
			Zástupce vedoucího týmu: ING. MATĚJ MAREŠ

Člen sdružení:	EGIS RAIL SA 168 - 170 Avenue Thiers 694 55 Lyon - Cedex France
----------------	--

Zpracovatel: MORAVIA CONSULT Olomouc a.s., Středisko Brno			
Vedoucí střediska:	Odpovědný projektant:	Vypracoval:	Kontroloval:
ING. ONDŘEJ POKORNÝ	ING. MATĚJ MAREŠ	ING. ONDŘEJ POKORNÝ	ING. JAN LEHNERT

Název akce:	Číslo smlouvy: 19-135.205	
VRT (Brno -) Přerov - Ostrava	Projektový stupeň: SP	
Část:	Datum: 11/2019	
Výkresy	Číslo částí: B	
Název přílohy:	Měřítko: 1:5 000/500	Počet formátů: 3
Podélné profily sjezdů Hranice na Moravě - HRANICE-sever RS	Číslo přílohy:	3.2.6