




Opava z. Žst. Opava východ

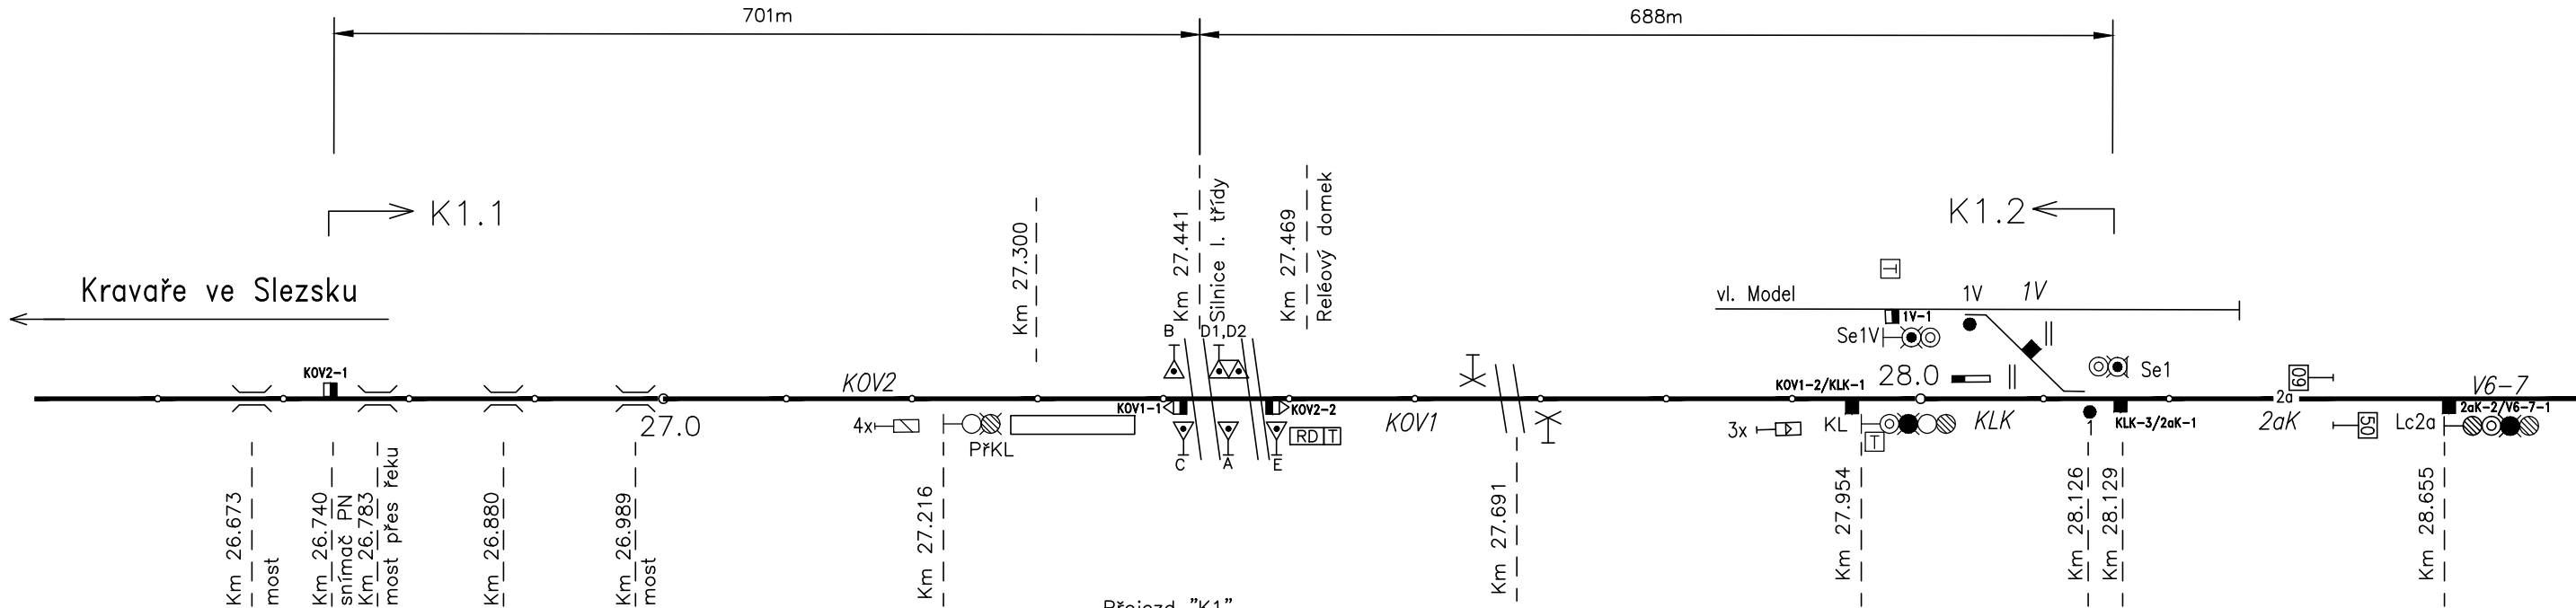

Přejezd "K1"
PZS 3SBI
kontrol. zař. JOP v DK Opava východ
kontrola volnosti – počítač náprav


Poznámky:

- Snímač počítače náprav, u kterého je využit směrový výstup pro směr jízdy vpravo, vlevo
- Snímač PN vyhodnocující úsek na straně vyplněného obdélníku

Traťová rychlost: 60 km/h
Zábrzdná vzdálenost: 700 m

OPRAVENO DLE SKUTEČNÉHO STAVU 11/2011

Č. ZMĚNY	POPIS ZMĚNY	DATUM	PROVEDL	PODPIS

Odp. projektant PS:	Vypracoval :	Kontroloval :	 Ocelní č.p.290, 735 81 Bohumín-Skřeňov PRACOVNÍSTE: Hlávková428/3,702 00 Ostrova TEL:+420 596 136 893	
Radek Bohm	Kielor Jaromír	Kielor Jaromír		
Kraj: MORAVSKOSLEZSKÝ				
Objednatel: Správa železniční dopravní cesty s.o. Stavební správa Olomouc				
Akce: Rekonstrukce přejezdu v km 27,441 trati Opava východ–Kravaře PS01: PZS v km 27,441			Stupeň PD:	Projekt
			Datum :	11/2010
			Č.zakázky:	60328
			Formát:	3xA4
Název přílohy :			Měřitko:	Příloha č.:
Situacní schéma zabezpečovacího zařízení				0201