



DETAIL "D" - PROSTUP POTRUBÍ FALCOVANÁ KRYTINA

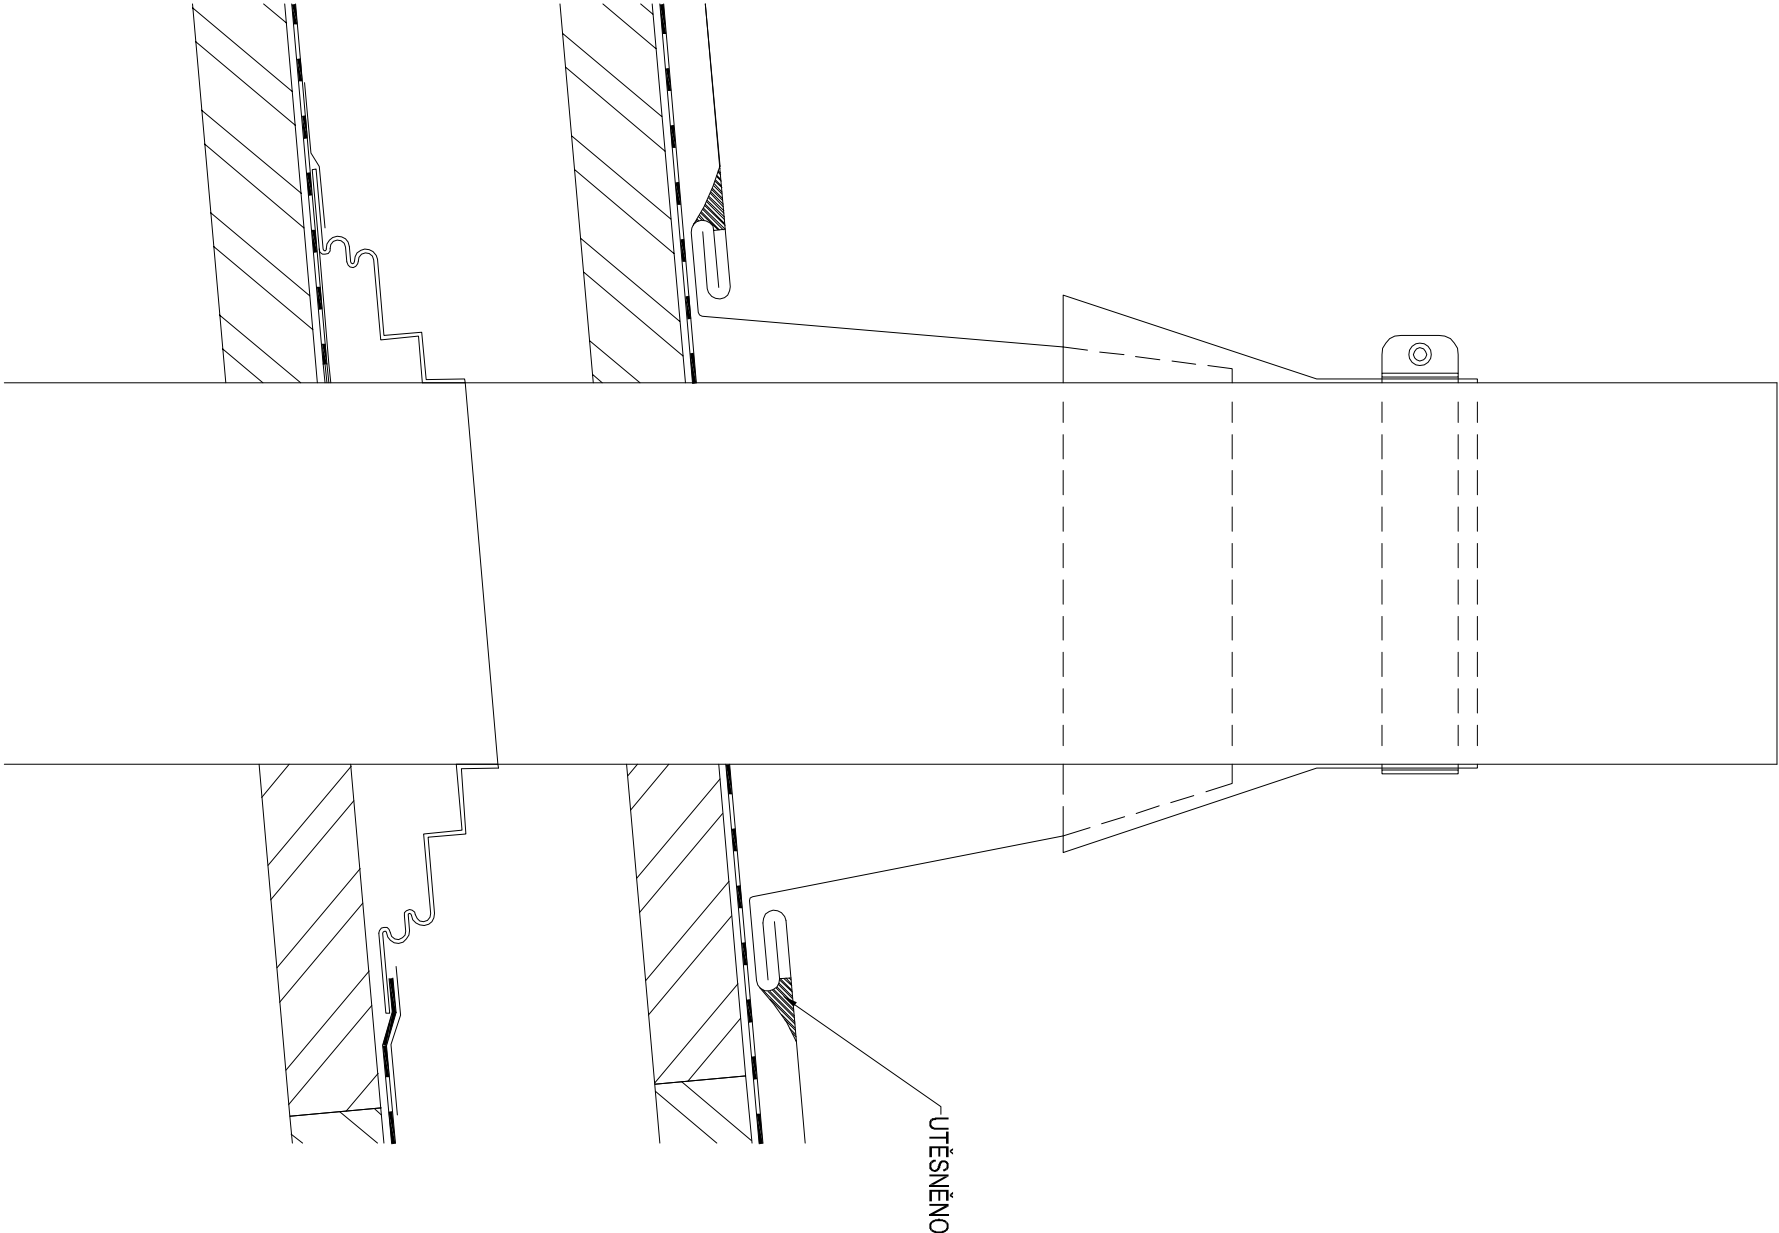

			číslo soupravy	
č. změny	datum	popis a zdůvodnění	podpis	

Vedoucí projektant stavby 		STRABAG Rail a.s. Železničářská 1385/29, Střekov 400 03 Ústí nad Labem tél.: +420 475 300 111 e-mail: projekt.uli@strabag.com	
Stavba Podbořany ON - PD Celková oprava vč. plynofikace		Investor:  Správa železnic, s.o. Dlážděná 1003/7 110 00 Praha 1	
Slupeň	DPS	Datum	08/2020

HLAVNÍ INŽENÝR PROJEKTU	PROJEKTANT
	
architektonická kancelář p a v e l č e r n o h o u z KONĚVOVA 22, 400 01 ÚSTÍ NAD LABEM, TEL.603 571 552	
MILŠTEJN Sídlo: Na Malém Klínu 1787/24, 182 00 Praha 8 - Libeň Provozovna: Dlouhá 11/12, 400 01 Ústí nad Labem IČ: 254 32 842, DIČ: CZ25432842 telefon: 273 160 244 e-mail: milstejn@milstejn.eu www.milstejn.eu	
OBEC	KRAJ
PODBOŘANY	ÚSTECKÝ

OBJEKT	SO 01 Podbořany ON - celková oprava
--------	-------------------------------------

PROFESNÍ ČÁST	D.1.01.1 Stavebně architektonická část
---------------	--

VÝKRES	FORMÁT	MĚŘÍTKO
	A3	1:2
DETAIL "D" - PROSTUP POTRUBÍ FALC. KRYTINA		
D.1.01.1.b.43		