PŮDORYS 1.NP

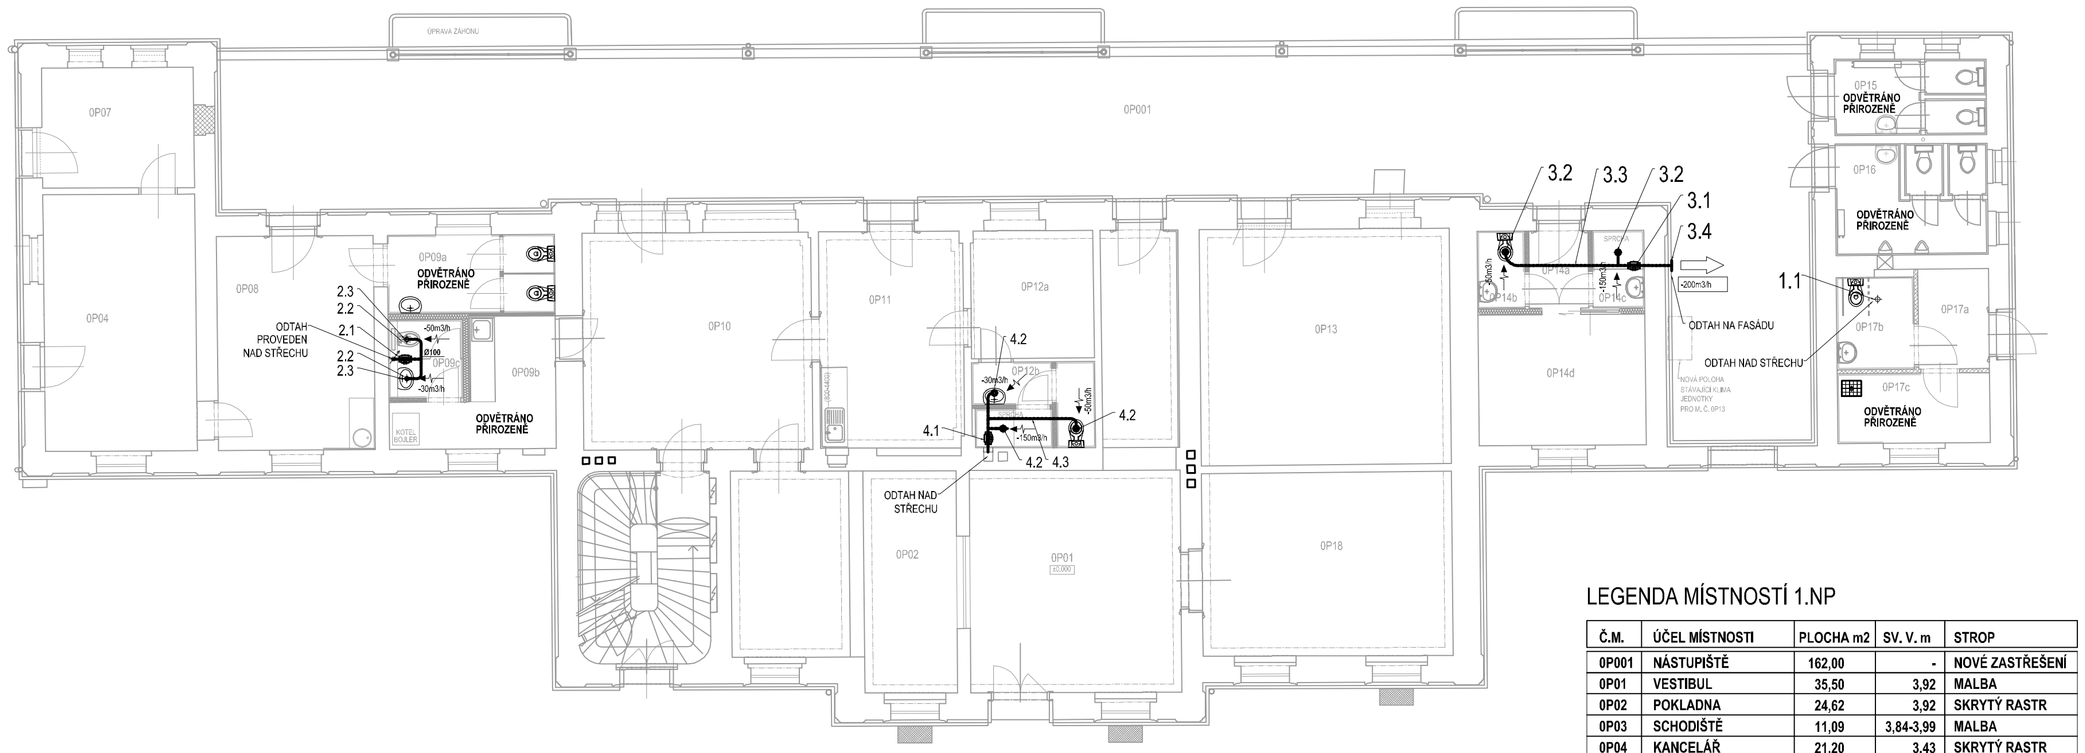

LEGENDA MÍSTNOSTÍ 1.NP

Č.M.	ÚČEL MÍSTNOSTI	PLOCHA m2	SV. V. m	STROP
0P001	NÁSTUPIŠTĚ	162,00	-	NOVÉ ZASTŘEŠENÍ
0P01	VESTIBUL	35,50	3,92	MALBA
0P02	POKLADNA	24,62	3,92	SKRYTÝ RASTR
0P03	SCHODIŠTĚ	11,09	3,84-3,99	MALBA
0P04	KANCELÁŘ	21,20	3,43	SKRYTÝ RASTR
0P05	ZRUŠENO			
0P06	ZRUŠENO			
0P07	ARCHIV	9,93	3,25	SKRYTÝ RASTR
0P08	KANCELÁŘ	18,25	3,42	SKRYTÝ RASTR
0P09a	WC ZAMĚSTNANCI	7,13	3,30	SKRYTÝ RASTR
0P09b	ČAJOVÁ KUCHYŇKA	8,28	3,30	SKRYTÝ RASTR
0P09c	WC ZAMĚSTNANCI	3,13	2,60	SKRYTÝ RASTR
0P10	KANCELÁŘ	27,00	3,90	SKRYTÝ RASTR
0P11	KANCELÁŘ	17,27	3,91	SKRYTÝ RASTR
0P12a	KANCELÁŘ	8,50	3,91	SKRYTÝ RASTR
0P12b	WC + UMÝVÁRNA	5,70	2,60	SKRYTÝ RASTR
0P13	TECHNOLOGIE	32,07	3,94	MALBA
0P14a	CHODBA	2,49	3,31	MALBA
0P14b	WC	1,97	2,60	SKRYTÝ RASTR
0P14c	SPRCHA	2,16	2,60	SKRYTÝ RASTR
0P14d	POKOJ	11,86	3,30	MALBA
0P15	WC ŽENY	6,07	2,60	SKRYTÝ RASTR
0P16	WC MUŽI	8,87	2,60	SKRYTÝ RASTR
0P17a	PŘEDSÍŇ	3,84	2,80	SKRYTÝ RASTR
0P17b	WC INVALIDA	3,86	2,60	SKRYTÝ RASTR
0P17c	ÚKLID	5,80	3,30	SKRYTÝ RASTR
0P18	ČEKÁRNA	24,93	3,94	MALBA

LEGENDA VZT ZAŘÍZENÍ

- 1.1 MALÝ AXIÁLNÍ VENTILÁTOR IP44 + ODTAHOVÉ KRUHOVÉ POTRUBÍ Ø 100
- 2.1 DIAGONÁLNÍ VENTILÁTOR DO KRUHOVÉHO POTRUBÍ IP44 V=80m3/hod, 27W/230V, OVLÁDÁNÍ SPÍNAČEM SPOLEČNÝM PRO OSVĚTLENÍ MÍSTNOSTI Č. 0P09c
- 2.2 TALÍŘOVÝ VENTIL PLASTOVÝ ODVODNÍ Ø 100
- 2.3 KRUHOVÉ POTRUBÍ SPIRO Ø 100
- 3.1 DIAGONÁLNÍ VENTILÁTOR DO KRUHOVÉHO POTRUBÍ IP44 V=200m3/hod, 59W/230V, OVLÁDÁNÍ SPÍNAČEM SPOLEČNÝM PRO OSVĚTLENÍ MÍSTNOSTI Č. 0P14b, 0P14c
- 3.2 TALÍŘOVÝ VENTIL PLASTOVÝ ODVODNÍ Ø 100
- 3.3 KRUHOVÉ POTRUBÍ SPIRO Ø 100
- 3.4 VENKOVNÍ PROTIDEŠŤOVÁ KLAPKA - HLINÍKOVÁ (VIZ Z4)
- 4.1 DIAGONÁLNÍ VENTILÁTOR DO KRUHOVÉHO POTRUBÍ IP44 V=230m3/hod, 59W/230V, OVLÁDÁNÍ SPÍNAČEM SPOLEČNÝM PRO OSVĚTLENÍ MÍSTNOSTI Č. 0P12b
- 4.2 TALÍŘOVÝ VENTIL PLASTOVÝ ODVODNÍ Ø 100
- 4.3 KRUHOVÉ POTRUBÍ SPIRO Ø 100
- 5.1 DIAGONÁLNÍ VENTILÁTOR DO KRUHOVÉHO POTRUBÍ IP44 V=230m3/hod, 59W/230V, OVLÁDÁNÍ SPÍNAČEM SPOLEČNÝM PRO OSVĚTLENÍ MÍSTNOSTI Č. 1P02
- 5.2 TALÍŘOVÝ VENTIL PLASTOVÝ ODVODNÍ Ø 100
- 5.3 KRUHOVÉ POTRUBÍ SPIRO Ø 100

PŮDORYS 2.NP

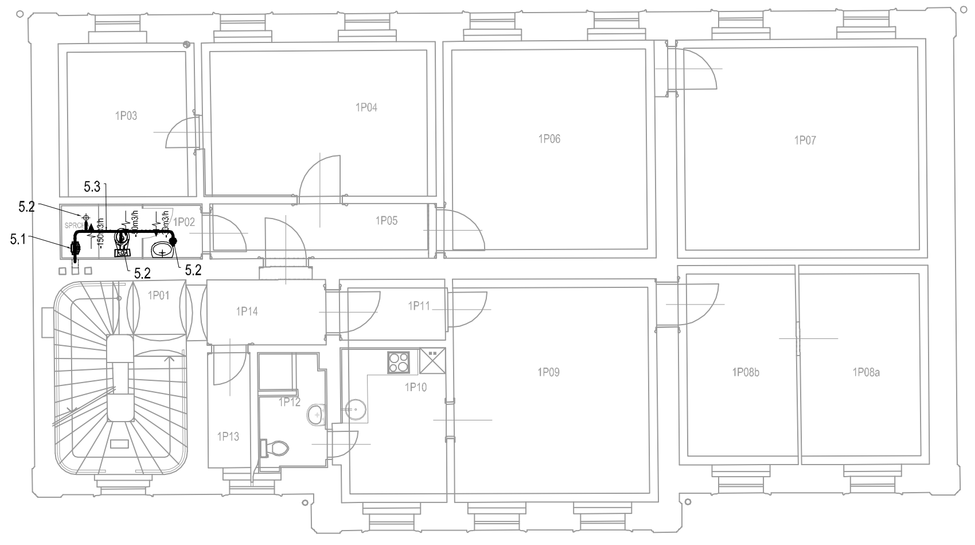

LEGENDA MÍSTNOSTÍ 2.NP

Č.M.	ÚČEL MÍSTNOSTI	PLOCHA m2	SV. VÝŠKA m	STROP
1P01	SCHODIŠTĚ	12,90	3,44-3,61	MALBA
1P02	SOCIÁLNÍ ZÁZEMÍ	4,24	2,60	RASTR
1P03	KANCELÁŘ	11,36	3,64	MALBA
1P04	KANCELÁŘ	19,54	3,62	MALBA
1P05	CHODBA	6,76	3,65	MALBA
1P06	KANCELÁŘ	24,96	3,66	MALBA
1P07	KANCELÁŘ	29,73	3,63	MALBA
1P08a	POKOJ	13,91	3,66	MALBA
1P08b	POKOJ	12,80	3,66	MALBA
1P09	POKOJ	24,68	3,67	MALBA
1P10	KUCHYNĚ	8,87	3,67	MALBA
1P11	PŘEDSÍŇ	3,48	3,66	MALBA
1P12	KOUPELNA	4,23	3,62	MALBA
1P13	ÚKLIDOVÁ KOMORA	2,65	3,69	MALBA
1P14	CHODBA	4,21	3,67	MALBA

č. změny	datum	popis a zdůvodnění	podpis	číslo soupravy

Vedoucí projektant stavby

STRABAG Rail a.s.
Železničářská 1385/29, Střekov
400 03 Ústí nad Labem
tel.: +420 475 300 111
e-mail: projekt.ul@strabag.com

Stavba

Podbořany ON - PD
Celková oprava vč. plynofikace

Investor:
Správa železnic, s.o.
Dlážděná 1003/7
110 00 Praha 1

Stupeň: DPS
Datum: 09/2020

HLAVNÍ INŽENÝR PROJEKTU

ak
architektonická kancelář
pavel černohouz
KONĚVOVA 22, 400 01 ÚSTÍ NAD LABEM, TEL.603 571 552

PROJEKTANT

MILŠTEJN s.r.o.
Sídlo: Na Malém klínu 1787/24, 182 00 Praha 8 - Libeň
Provozovna: Dlouhá 1/12, 400 01 Ústí nad Labem
IČ: 254 32 842, DIČ: CZ25432842
telefon: 273 160 244 e-mail: milstejn@milstejn.eu www.milstejn.eu

OBEC: PODBOŘANY
KRAJ: ÚSTECKÝ

OBJEKT: SO 01 Podbořany ON - celková oprava

PROFESNÍ ČÁST: D.1.1 Stavebně architektonická část

VÝKRES: SCHÉMA VZT 1.NP, 2.NP

FORMÁT: A1
MĚŘÍTKO: 1:100
ČÍSLO PŘÍLOHY: D.1.1.b.31