PŮDORYS STŘECHY - BOURÁNÍ

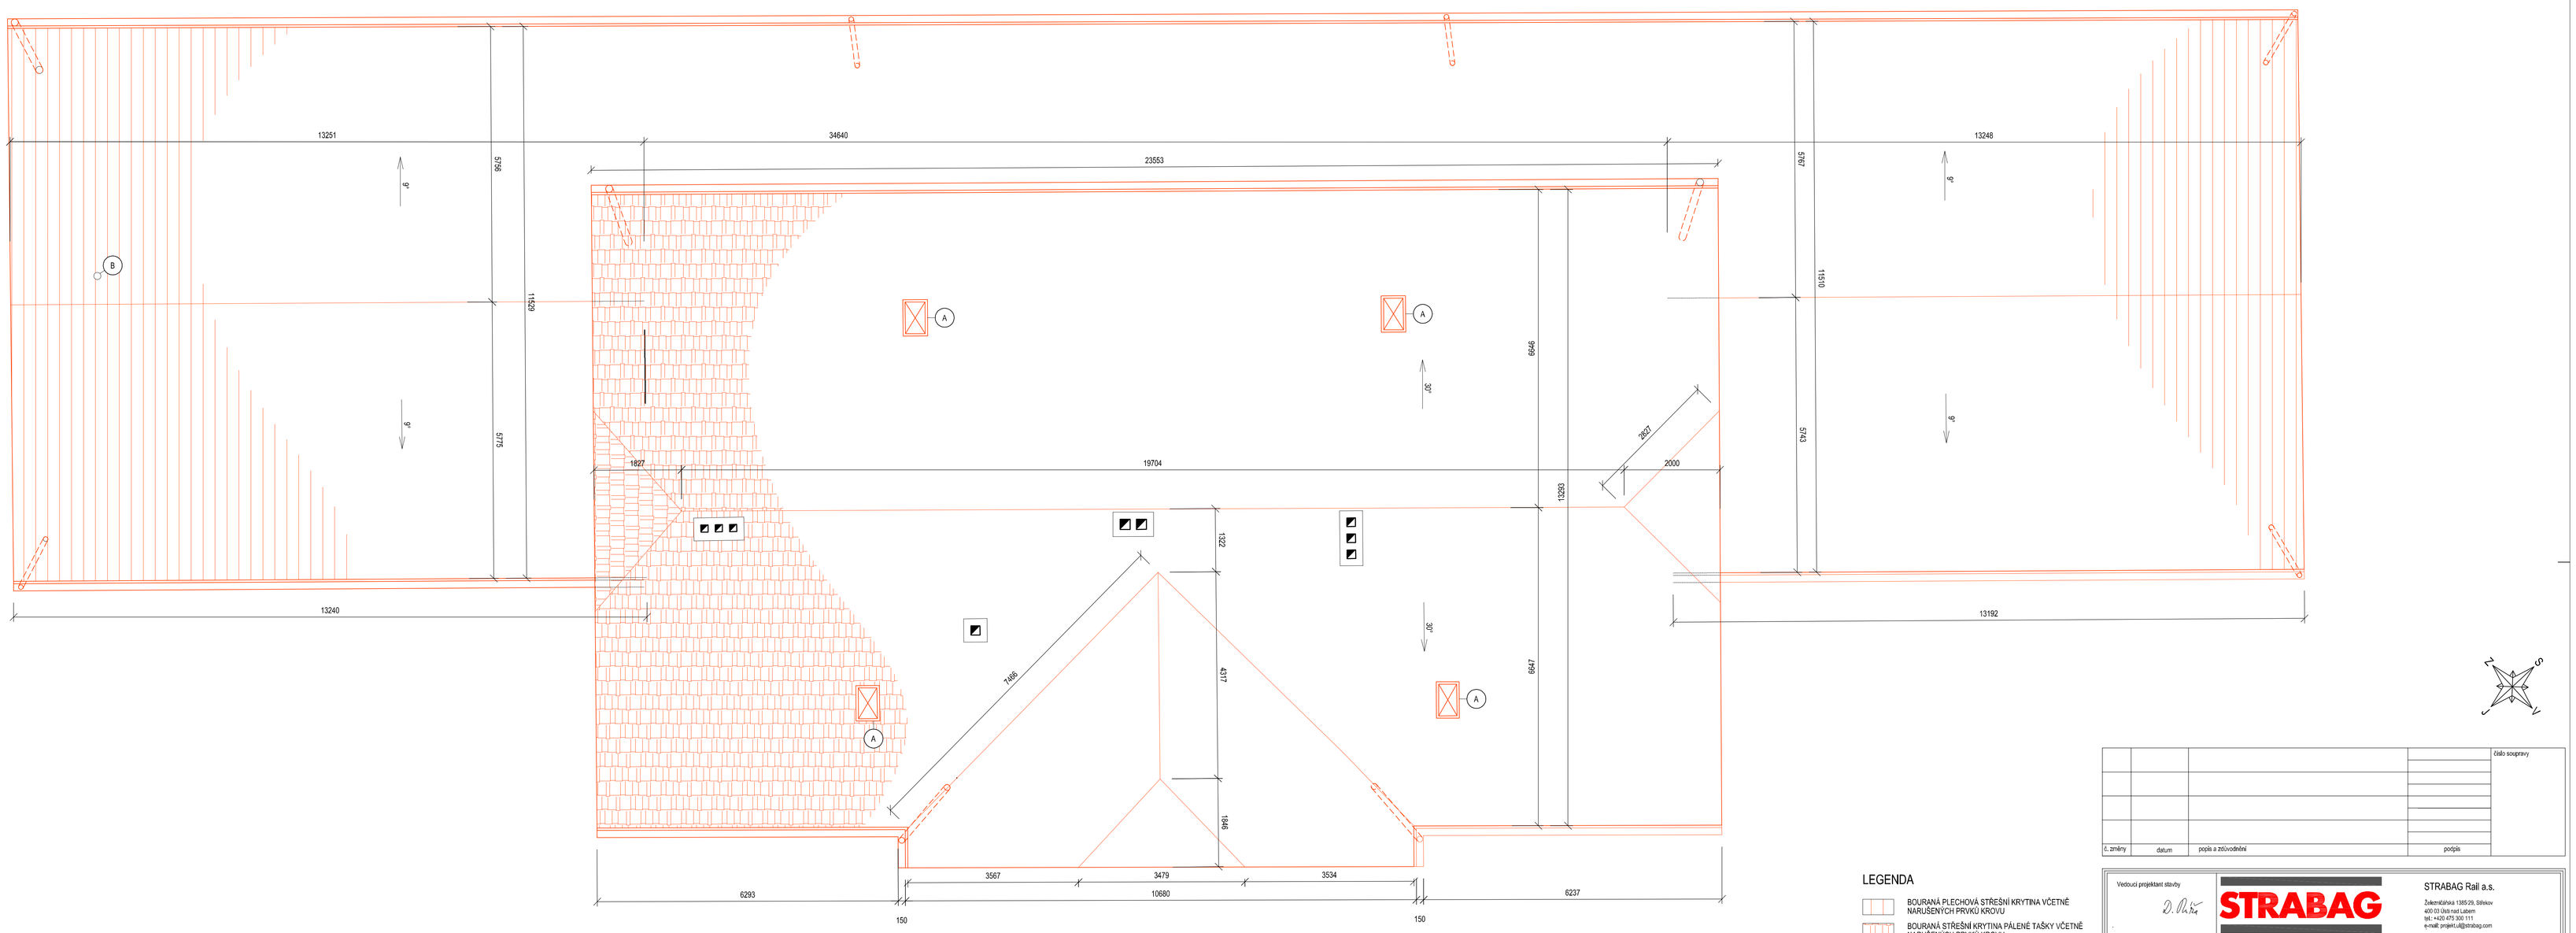

LEGENDA

- BOURANÁ PLECHOVÁ STŘEŠNÍ KRYTINA VČETNĚ NARUŠENÝCH PRVKŮ KROVU
- BOURANÁ STŘEŠNÍ KRYTINA PÁLENÉ TAŠKY VČETNĚ NARUŠENÝCH PRVKŮ KROVU
- BOURANÉ KONSTRUKCE
- (A) STŘEŠNÍ VÝLEZ
- (B) VĚTRACÍ HLAVICE

Č. změny	datum	popis a žádost	podpis	číslo soupravy

Vedoucí projektant stavby

STRABAG Rail a.s.
Zelenečská 1385/29, Stěrboholy
400 03 Ústí nad Labem
tel.: +420 475 302 111
e-mail: projekt.cz@strabag.com

Stavba

Podbořany ON - PD
Celková oprava vč. plynofikace

Investor:
Správa železnic, s.o.
Dlážděná 1003/7
110 00 Praha 1

Stupeň	DPS
Datum	09/2020

HLAVNÍ INŽENÝR PROJEKTU

ak architektonická kancelář pavel černohouz
KANÍNOVA 22, 400 01 ÚSTÍ NAD LABEM, TEL.603 571 552

PROJEKTANT

MILŠTEJN spol. s r.o.
Sídlo: Na Maškarně 1797/24, 182 00 Praha 8 - Libeň
Provozovna: Obloková 1/12, 400 01 Ústí nad Labem
IČ: 254 32 842, DIČ: CZ25432842
telefon: 273 160 244 e-mail: milstejn@milstejn.eu
www.milstejn.eu

OBEC	PODBOŘANY	KRAJ	ÚSTECKÝ

OBJEKT: SO 01 Podbořany ON - celková oprava

PROFESNÍ ČÁST: D.1.01.1 Stavebně architektonická část

VÝKRES: PŮDORYS STŘECHY - BOURÁNÍ

FORMÁT	MĚŘÍTKO
12 x A4	1:50

ČÍSLO PLÁNU: D.1.01.1.b.16