


WATTCONTROL - PROJEKCE, MONTÁŽ A REVIZE

ELEKTROINSTALACE, HROMOSVOD, MĚŘENÍ A REGULACE

STRÁŽKY 21, 403 40, ÚSTÍ NAD LABEM, mobil 603 709 577


E-03 – ZAPOJENÍ OKRUHŮ ELEKTRO

| | | | | |
|---|----------------------|-----------------|--|----------------|
| ZODP. PROJEKTANT | VYPRACOVAL | TECHN. KONTROLA | KRIŽAN-PROJEKCE, MONTÁŽ, REVIZE <i>Strážky 21</i> 403 40 Ústí nad Labem <i>Tel. 603 709 577</i> vl.krizan@seznam.cz | |
| Ing.Vlastimil Křižan | Ing.Vlastimil Křižan | | | |
| | | | | |
| Investor: SŽDC s.p. Praha | | | | |
| Název akce: PODBOŘANY – ON – CELKOVÁ OPRAVA vč. PLYNOFIKACE <i>Zařízení silnoprůdné elektrotechniky</i> | | | Místo: | Podbořany |
| | | | Účel : | DPS |
| | | | Zak. číslo: | 63/2020 |
| | | | Datum : | Září 2020 |

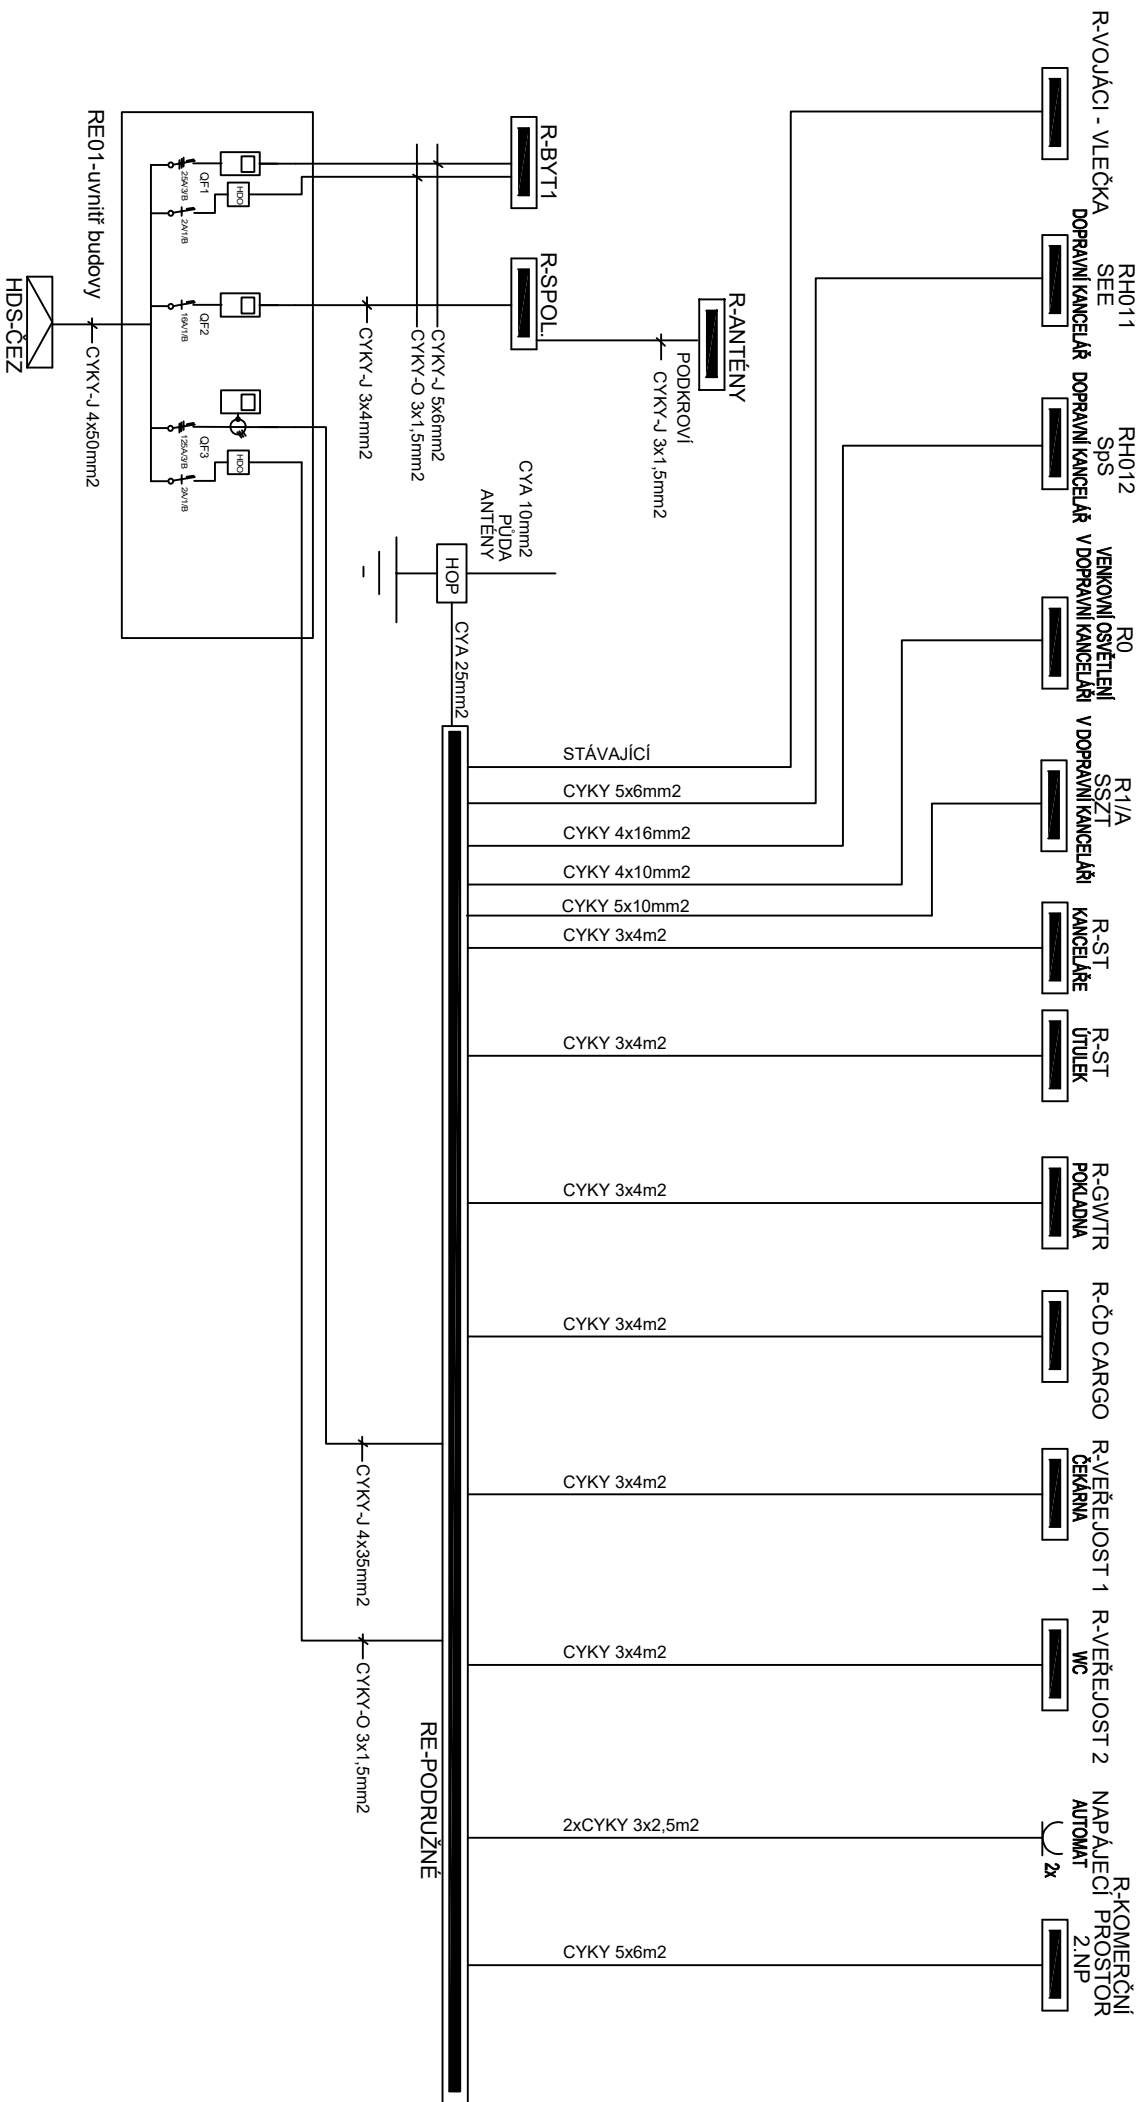

| | | | | | |
|----------------|----------|----------------------|----------------|------------------|--|
| PROJEKT KŘÍŽAN | | STRÁŽKY 72 USTÍ N.L. | | TEL. 603 709 577 | |
| DATA | 09/2020 | PODOBŮRANÝ ON | OPRAVA OBJEKTU | SCHEMA ROZVADĚČŮ | |
| NAVRHL | M.KRÍŽAN | OPRAVA OBJEKTU | | Zak. č.: 63/2020 | |
| E-03.1 | | E-03.1 | | E-03.1 | |

3NPE ~50HZ, 230/400V TN-S

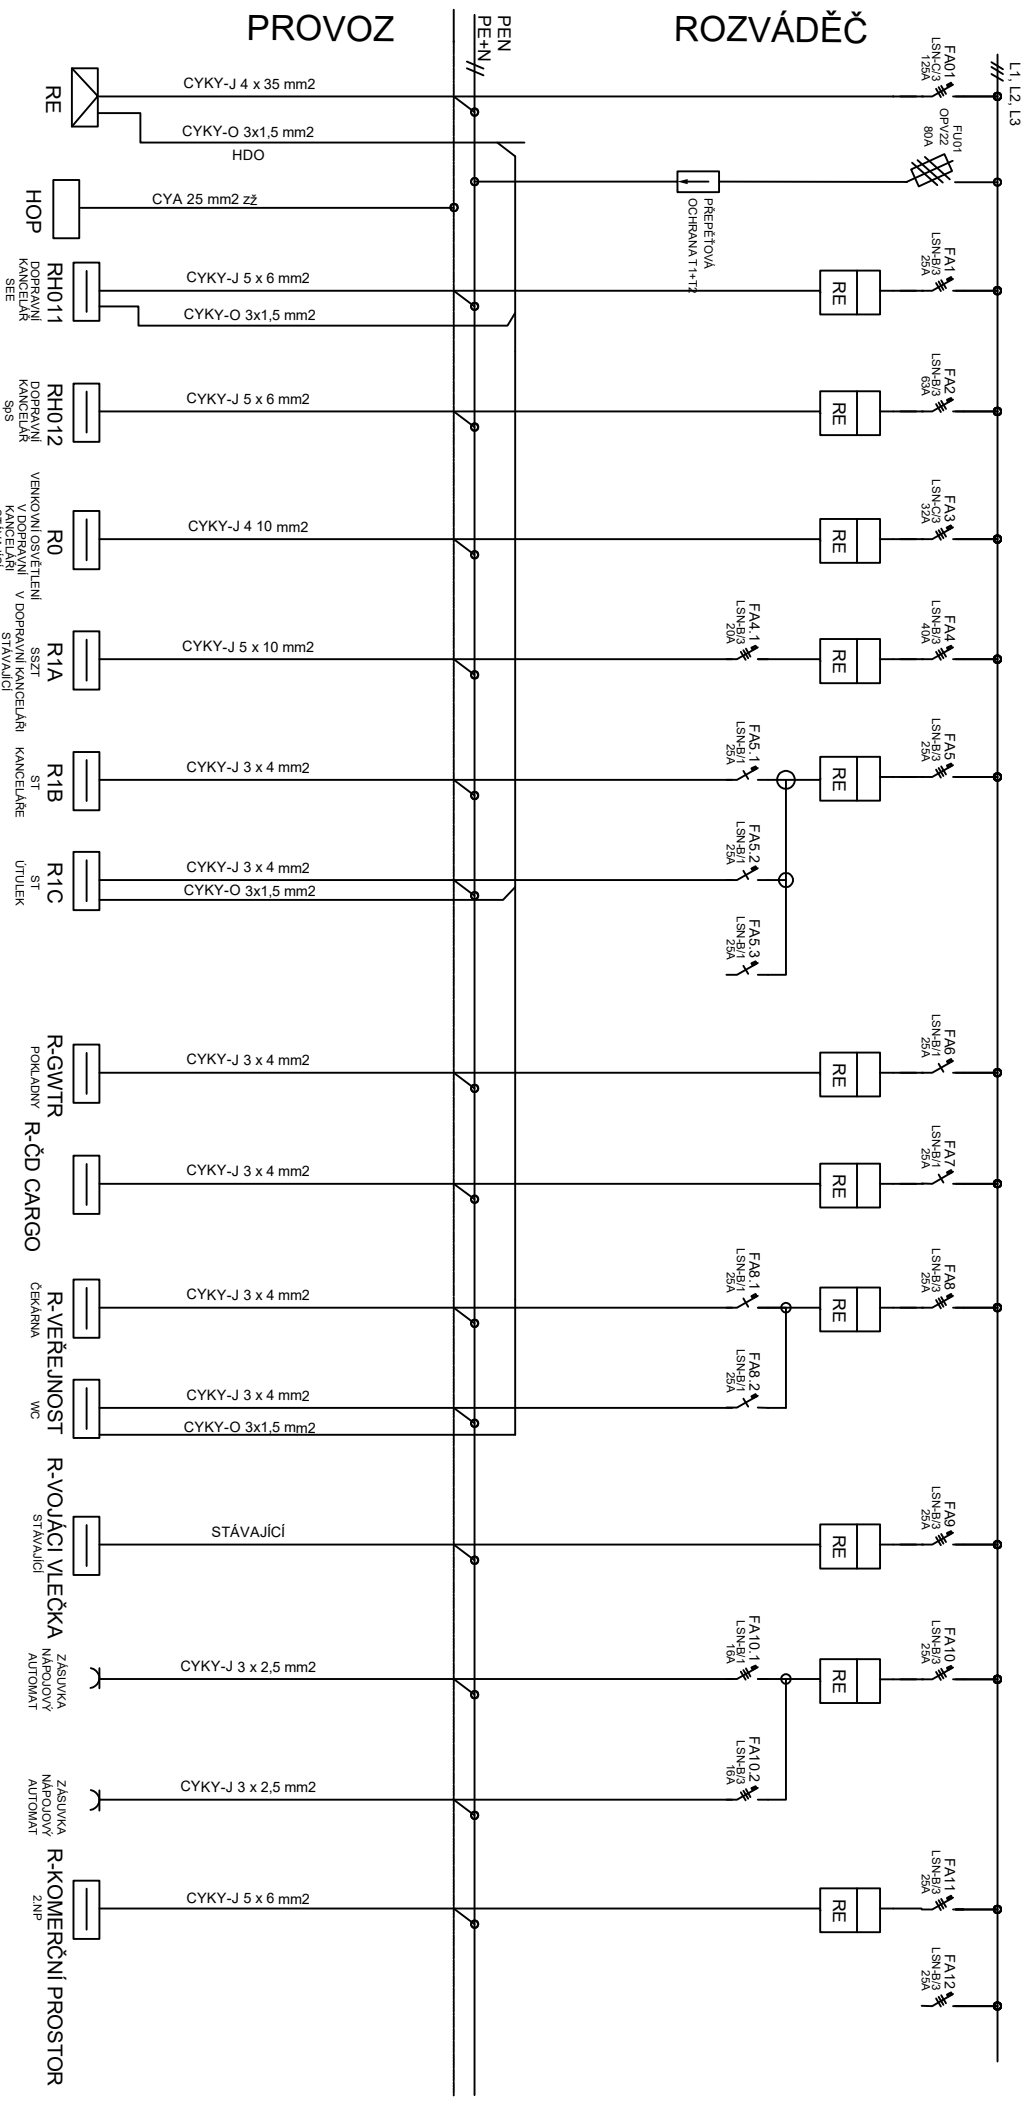


PROUDOVÝM CHRÁNIČEM, HOP

| | | | | | |
|--|--------|-----------|--|----------------------|------------------|
| PROJEKTY KRÍŽAN STRAŽKY 72, JUSŤ N.L. TEL. 603 709 577 | DATUM | 09/2020 | PODOBŇANÝ ON OPRAVA OBJEKTU elektronická | ROZVADEČ RE-PODRUŽNÝ | Zak. č.: 63/2020 |
| | NAVRHL | M. KRÍŽAN | | | E-03.2 |

ROZVADĚČ RH011

3NPE ~50Hz, 230/400V TN-C-S

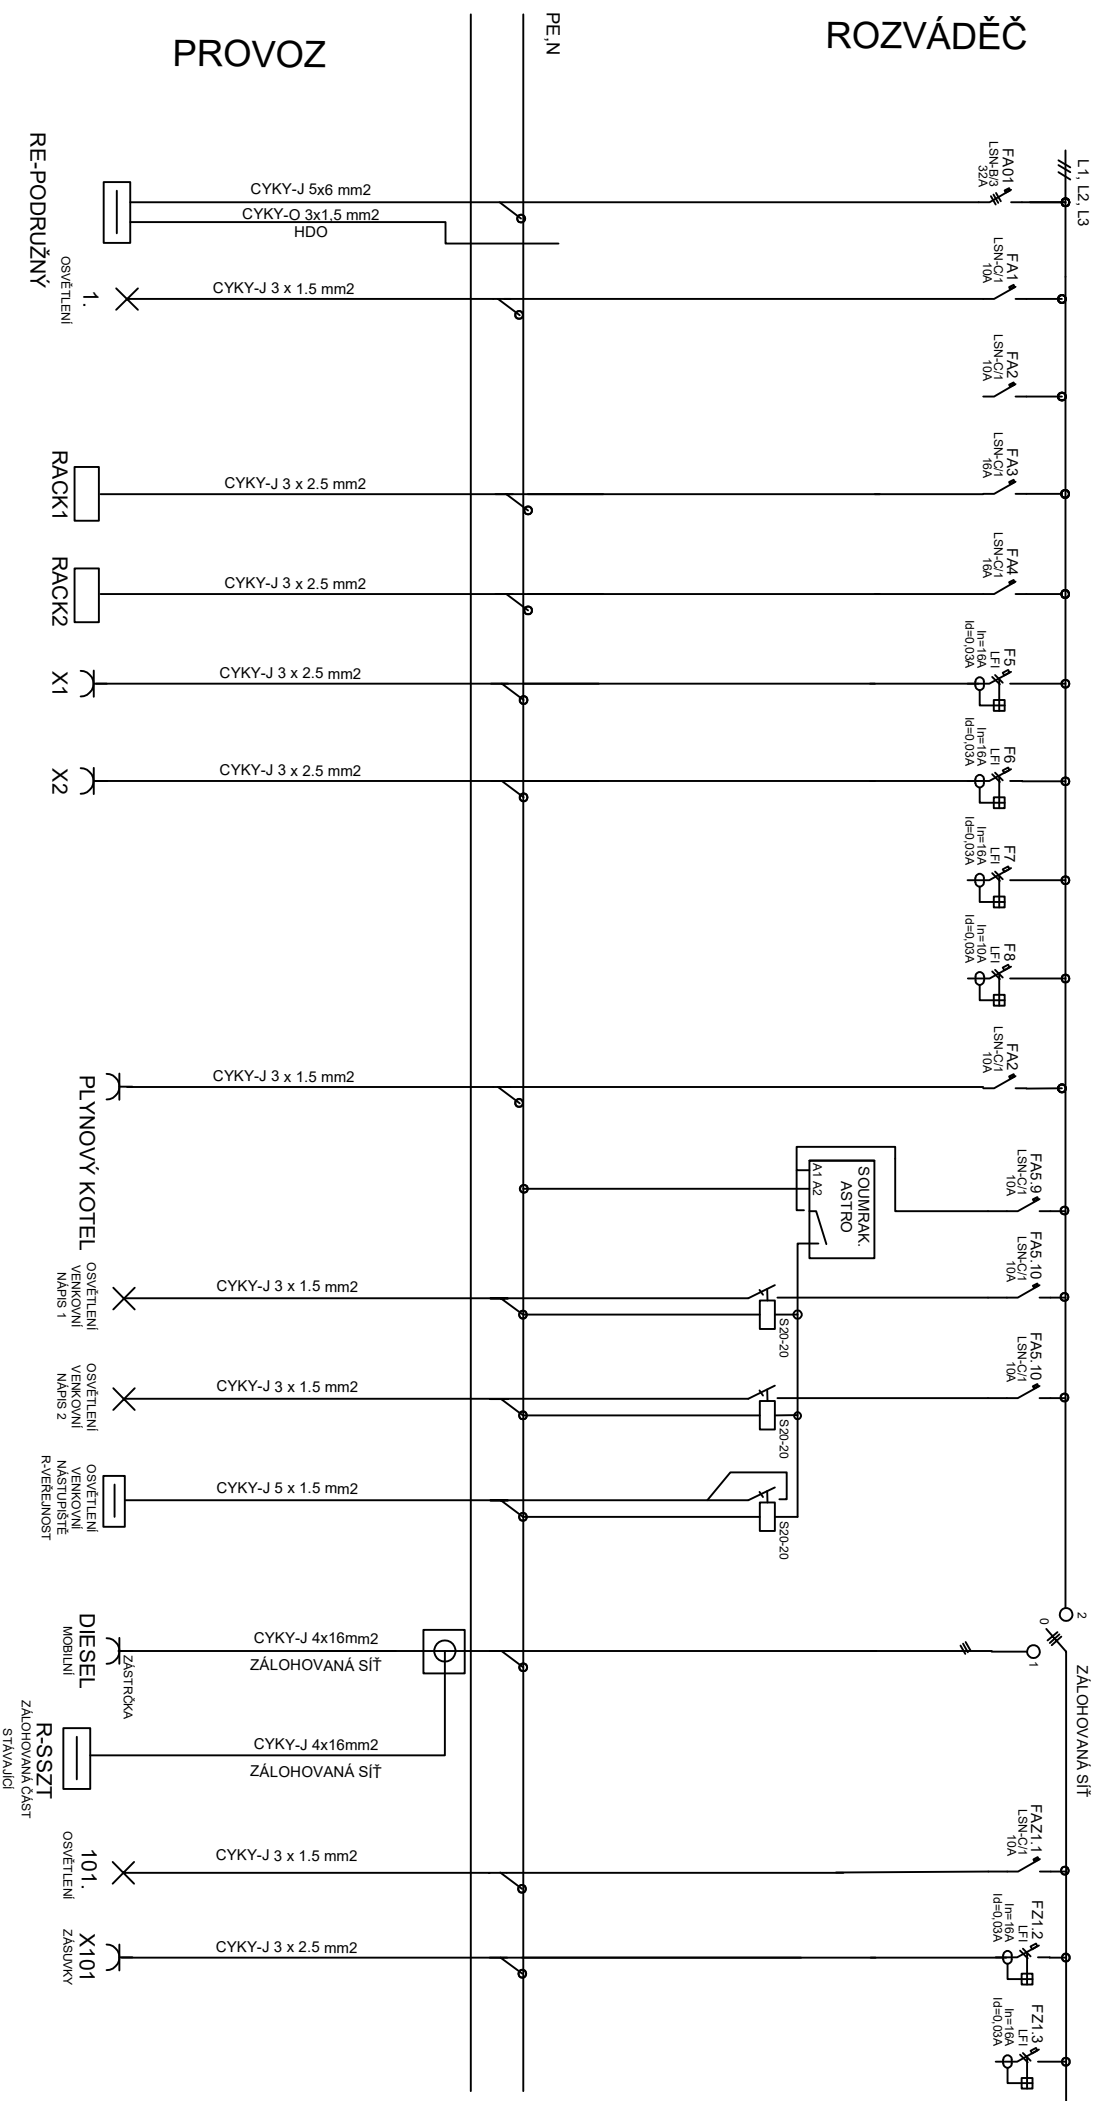


NAPĚŤOVÁ SOUSTAVA : 3NPE ~50Hz, 230/400V TN-C-S
 OCHRANA ČSN 33 2000-4-41ed.3 :
 ODPOJENÍM VADNÉ ČÁSTI V SÍTI TN
 PROUDOVÝM CHRÁNIČEM, HOP

| | | | | |
|---|------------------|--------------------------------|----------------|-----------------|
| PROJEKT KY KŘÍŽAN STRAŽKY 72 USTÍ NL TEL. 603 709 577 | DATUM 09/2020 | PODBOŘANÝ ON OPRAVA OBJEKTU | ROZVADĚČ RH011 | Zak č.: 63/2020 |
| NAVRHL M KŘÍŽAN | | elektronistace | | E-03.3 |

ROZVÁDEČ R-ČD CARGO

3NPE ~50Hz, 230/400V TN-C-S

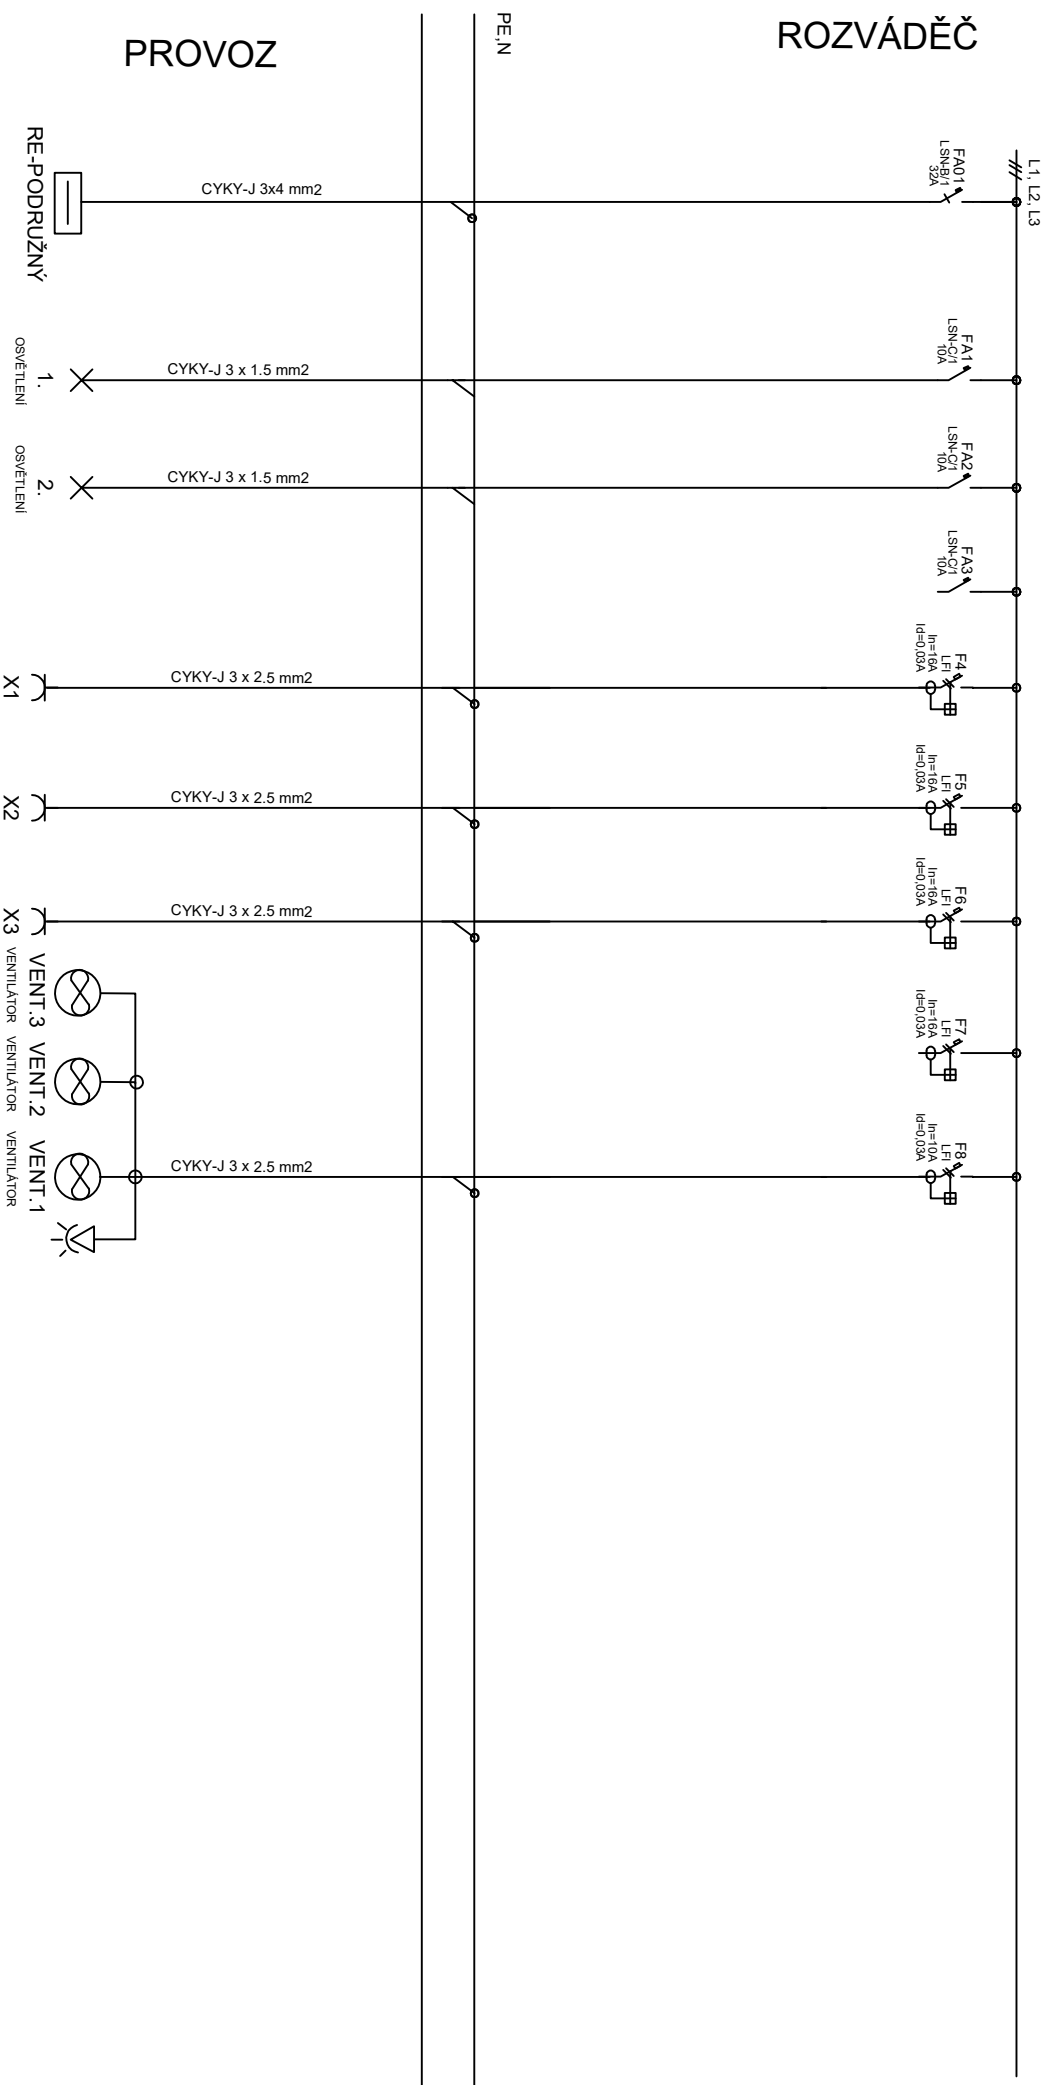


NAPĚŤOVÁ SOUSTAVA : 3NPE ~50Hz, 230/400V TN-C-S
 OCHRANA ČSN 33 2000-4-41ed.3 : ODPOJENÍM VADNÉ ČÁSTI V SÍTI TN
 PROUDOVÝM CHRÁNIČEM, HOP

| | | | | | |
|---|--------|----------|--|---------------------|---------------------------|
| PROJEKT KY KŘÍŽAN STRAŽKY 72 USTÍ N.L. TEL. 603 709 577 | DATUM | 09/2020 | PODOBŮRANÝ ON OPRAVA OBJEKTU elektronisace | ROZVÁDEČ R-ČD CARGO | Zak č.: 63/2020 E-03.4 |
| | NAVRHL | M KŘÍŽAN | | | |

ROZVÁDEČ R-GWTR

3NPE ~50Hz, 230/400V TN-C-S

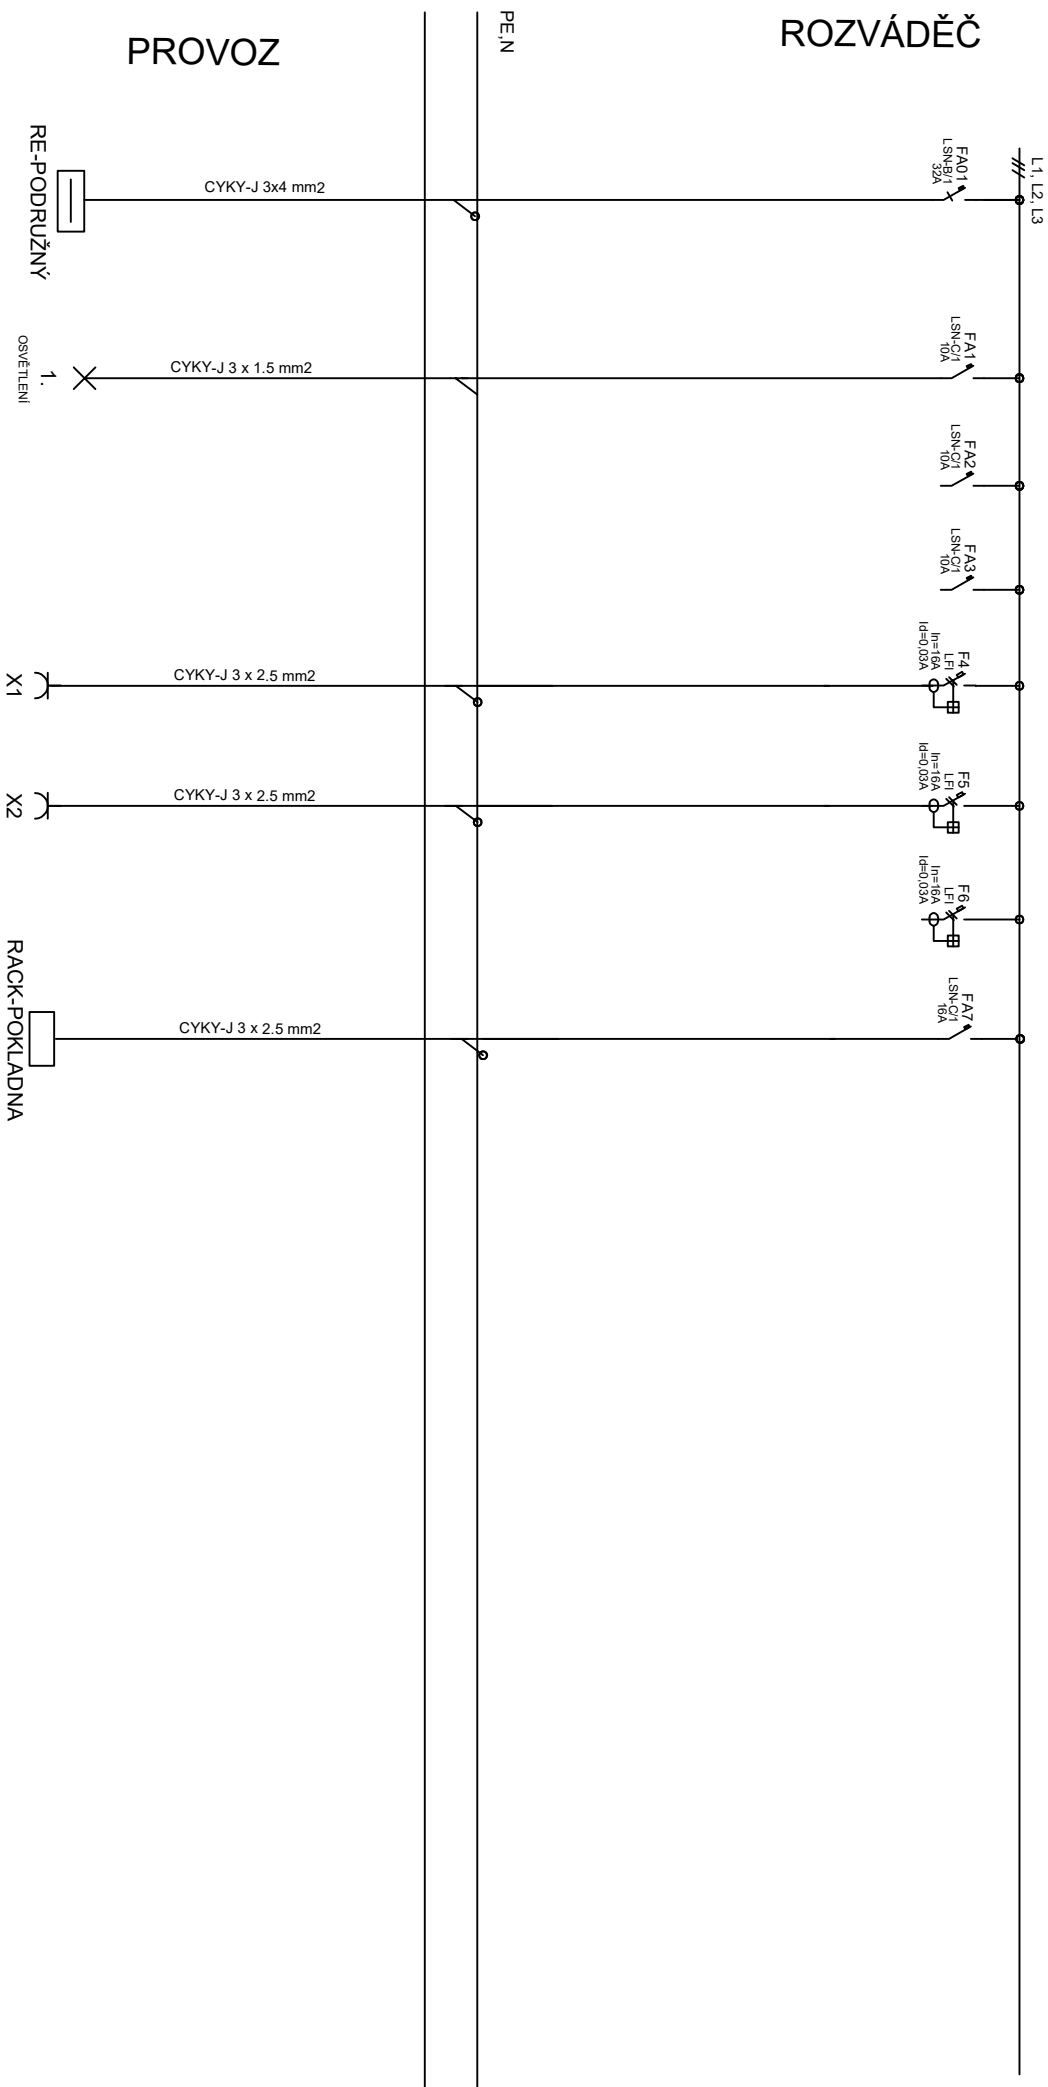

NAPĚŤOVÁ SOUSTAVA : 3NPE ~50Hz, 230/400V TN-C-S
 OCHRANA ČSN 33 2000-4-41ed.3 : ODPOJENÍM VADNÉ ČÁSTI V SÍTI TN
 PROUDOVÝM CHRÁNIČEM, HOP

| | | | | | |
|---|--------|----------|--|-----------------|---------------------------|
| PROJEKTÝ KRÍŽAN STRAŽKY 72 USTÍ NL TEL. 603 709 577 | DATUM | 09/2020 | PODBOŘANÝ ON OPRAVA OBJEKTU elektronistace | ROZVÁDEČ R-GWTR | Zak č.: 63/2020 E-03.5 |
| | NAVRHL | M KRÍŽAN | | | |

3NPE ~50HZ, 230/400V TN-C-S




OCHRANA ČSN 33 2000-4-41ed.3

PROUDOVÝM CHRÁNIČEM, HOP

| | | | | | | | |
|--|--|---------------------------------|--|---------------------|--|------------------|--|
| PROJEKTY KRIŽAN STRÁŽKY 72, ÚSTÍ N.L. TEL. 603 709 577 | | PODOBŮRANÝ ON OPRAVA OBJEKTU | | ROZVADEČ PÁNCELE ST | | Zak. č.: 63/2020 | |
| DATUM | | 09/2020 | | | | | |
| NAVRHL | | M. KRIŽAN | | elektronické | | E-03.6 | |

ROZVADĚČ R-ÚTULEK ST

3NPE ~50Hz, 230/400V TN-C-S

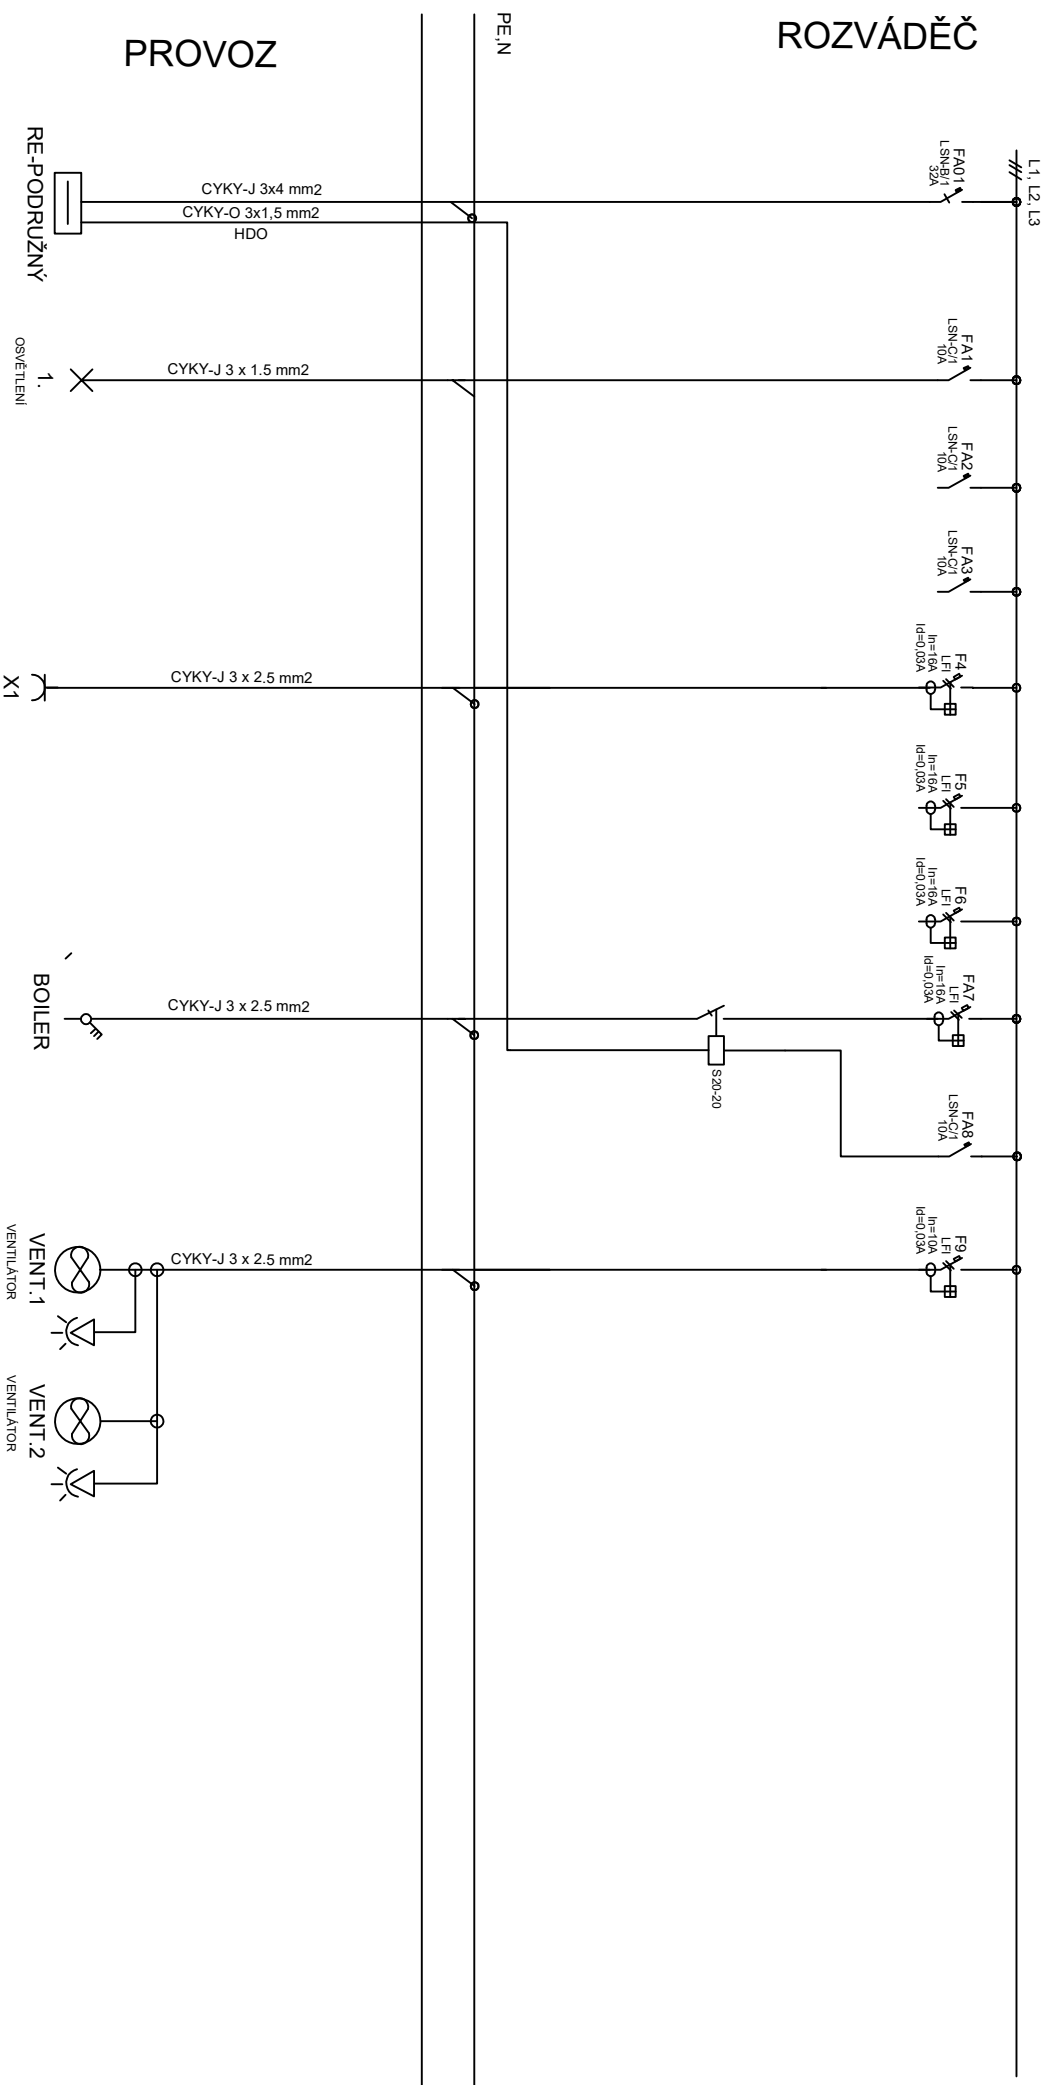


NAPĚŤOVÁ SOUSTAVA : 3NPE ~50Hz, 230/400V TN-C-S
 OCHRANA ČSN 33 2000-4-41ed.3 :
 ODPOJENÍM VADNÉ ČÁSTI V SÍTI TN
 PROUDOVÝM CHRÁNIČEM, HOP

| | | | | |
|---|------------------|---|----------------------|-----------------|
| PROJEKT KY KŘÍŽAN STRAŽKY 72 USTÍ NL TEL. 603 709 577 | DATUM 09/2020 | PODOBOŘANÝ ON OPRAVA OBJEKTU elektronistace | ROZVADĚČ R-ÚTULEK ST | Zak č.: 63/2020 |
| NAVRHL M KŘÍŽAN | | | | E-03.7 |

ROZVADĚČ R-VEŘEJNOSTI ČEKÁRNA

3NPE ~50Hz, 230/400V TN-C-S

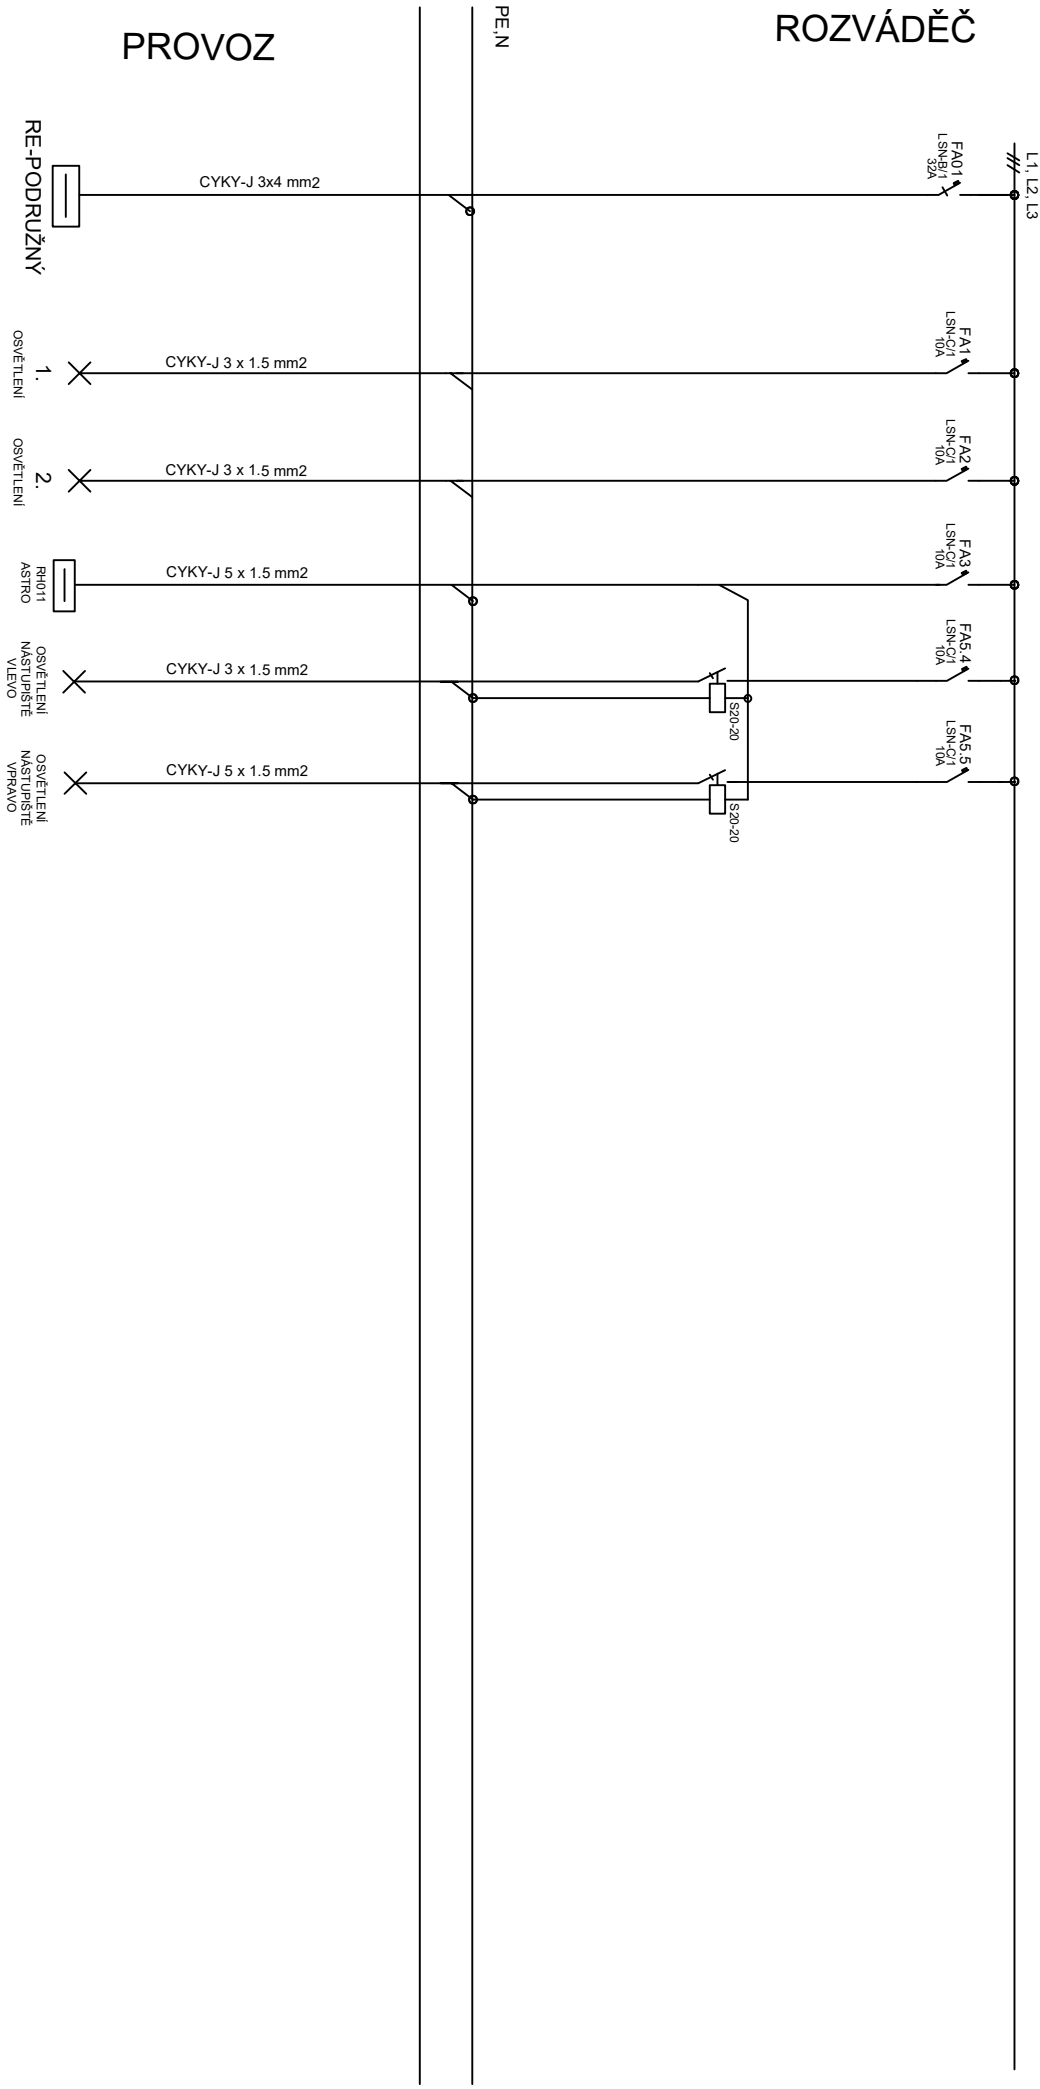

NAPĚŤOVÁ SOUSTAVA : 3NPE ~50Hz, 230/400V TN-C-S
OCHRANA ČSN 33 2000-4-41ed.3 :
ODPOJENÍM VADNÉ ČÁSTI V SÍTI TN
PROUDOVÝM CHRÁNIČEM, HOP

| | | | | | |
|---|--------|----------|---|---------------------------------|----------------------------|
| PROJEKT KY KŘÍŽAN STRAŽKY 72 USTÍ N.L. TEL. 603 709 577 | DATUM | 09/2020 | PODOBŮRANÝ ON OPRAVA OBJEKTU elektronické | ROZVADĚČ R-VEŘEJNOST ČEKÁRNA | Zak. č.: 63/2020 E-03.8 |
| | NAVRHL | M.KRÍŽAN | | | |

3NPE ~50HZ, 230/400V TN-C-S




PROUDOVÝM CHRÁNICEM, HOP

| |
|------------------|
| Zak. č.: 63/2020 |
| E-03.9 |

ROZVADĚČ R-KOMERČNÍ PROSTORY 2.NP

3NPE ~50Hz, 230/400V TN-C-S

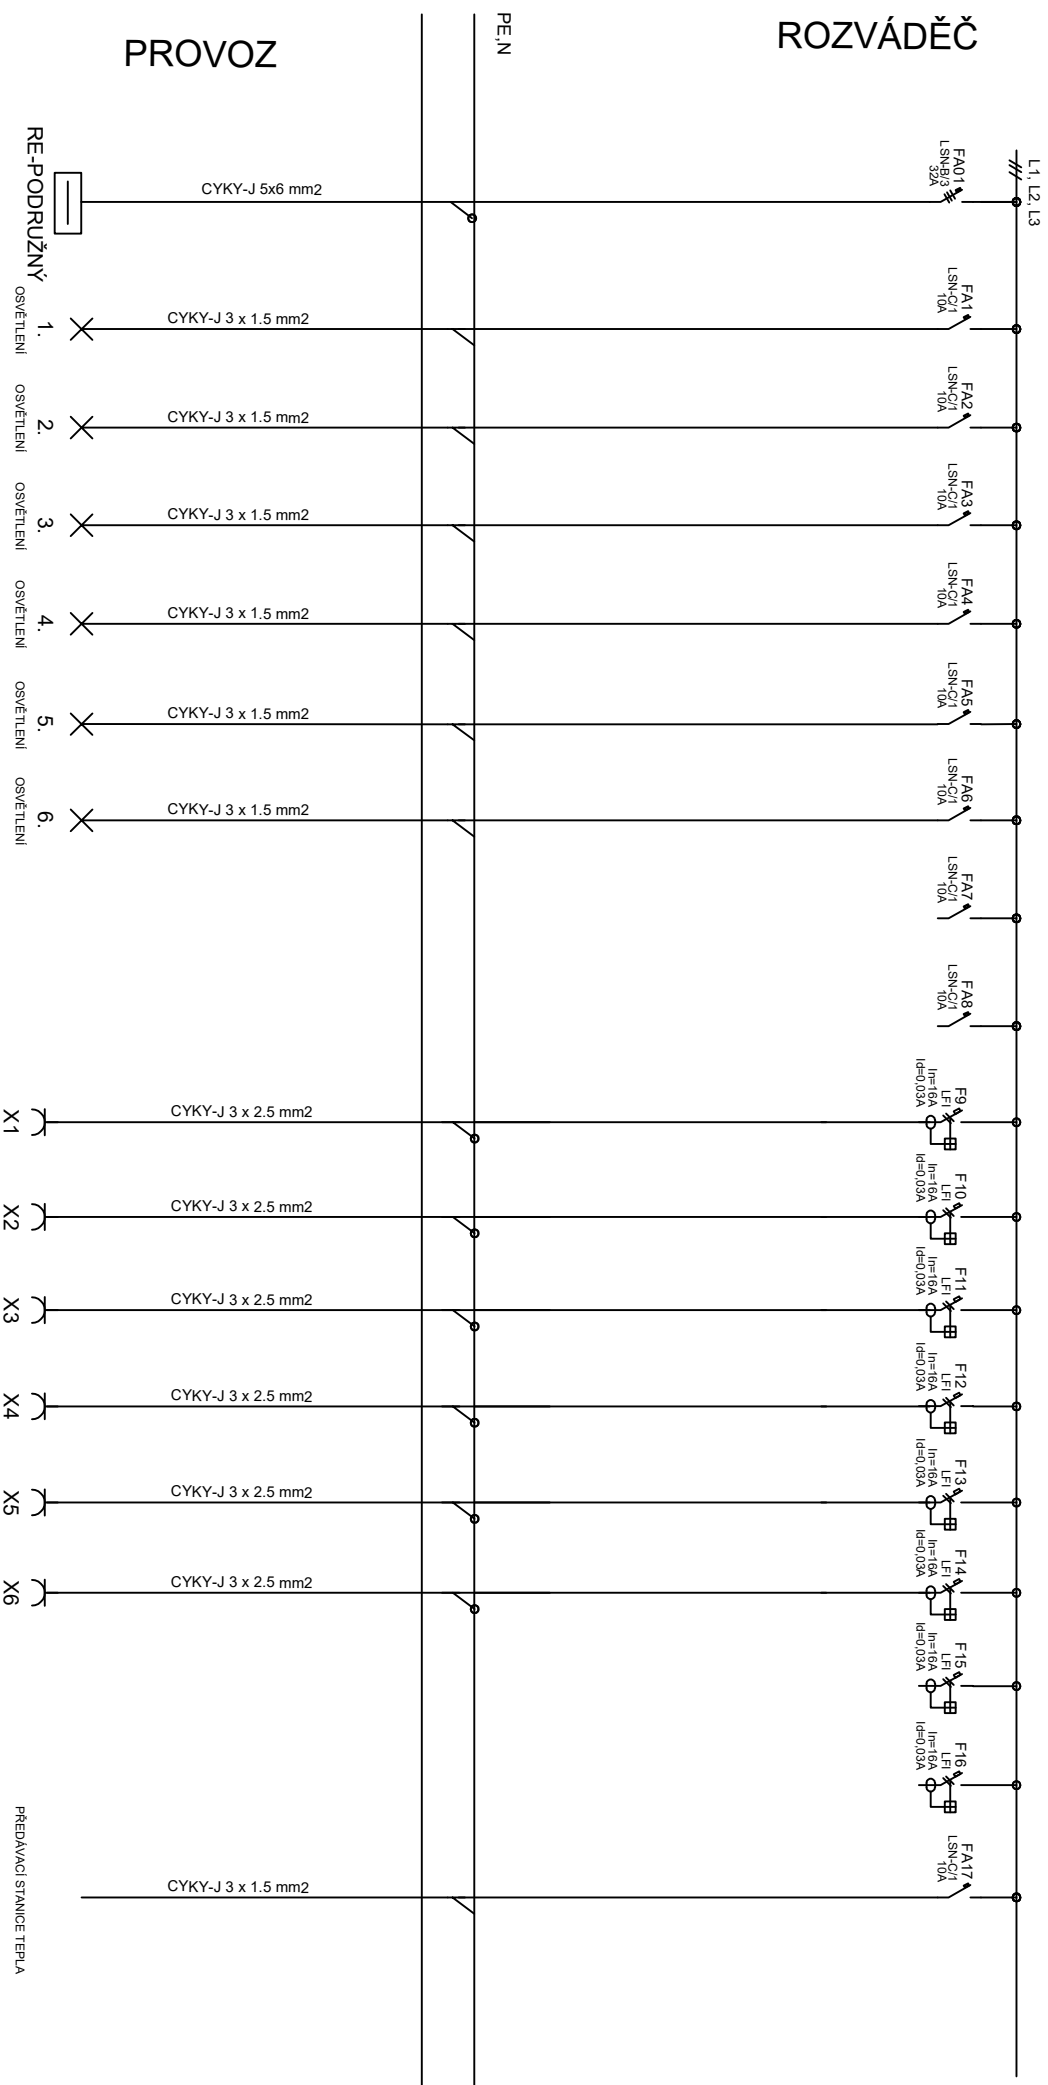


NAPĚŤOVÁ SOUSTAVA : 3NPE ~50Hz, 230/400V TN-C-S
 OCHRANA ČSN 33 2000-4-41ed.3 : ODPOJENÍM VADNÉ ČÁSTI V SÍTI TN
 PROUDOVÝM CHRÁNIČEM, HOP

| | | | | |
|---|------------------|---|--------------------------------------|----------------------------|
| PROJEKT KY KŘÍŽAN STRAŽKY 72 LSTI N.L. TEL. 603 709 577 | DATUM 09/2020 | PODBOŘANÝ ON OPRAVA OBJEKTU elektronikace | ROZVADĚČ R-KOMERČNÍ PROSTORY 2.NP | Zak č.: 63/2020 E-03.10 |
| NAVRHL M.KRÍŽAN | | | | |

ROZVADĚČ R-SPOL

3NPE ~50Hz, 230/400V TN-C-S

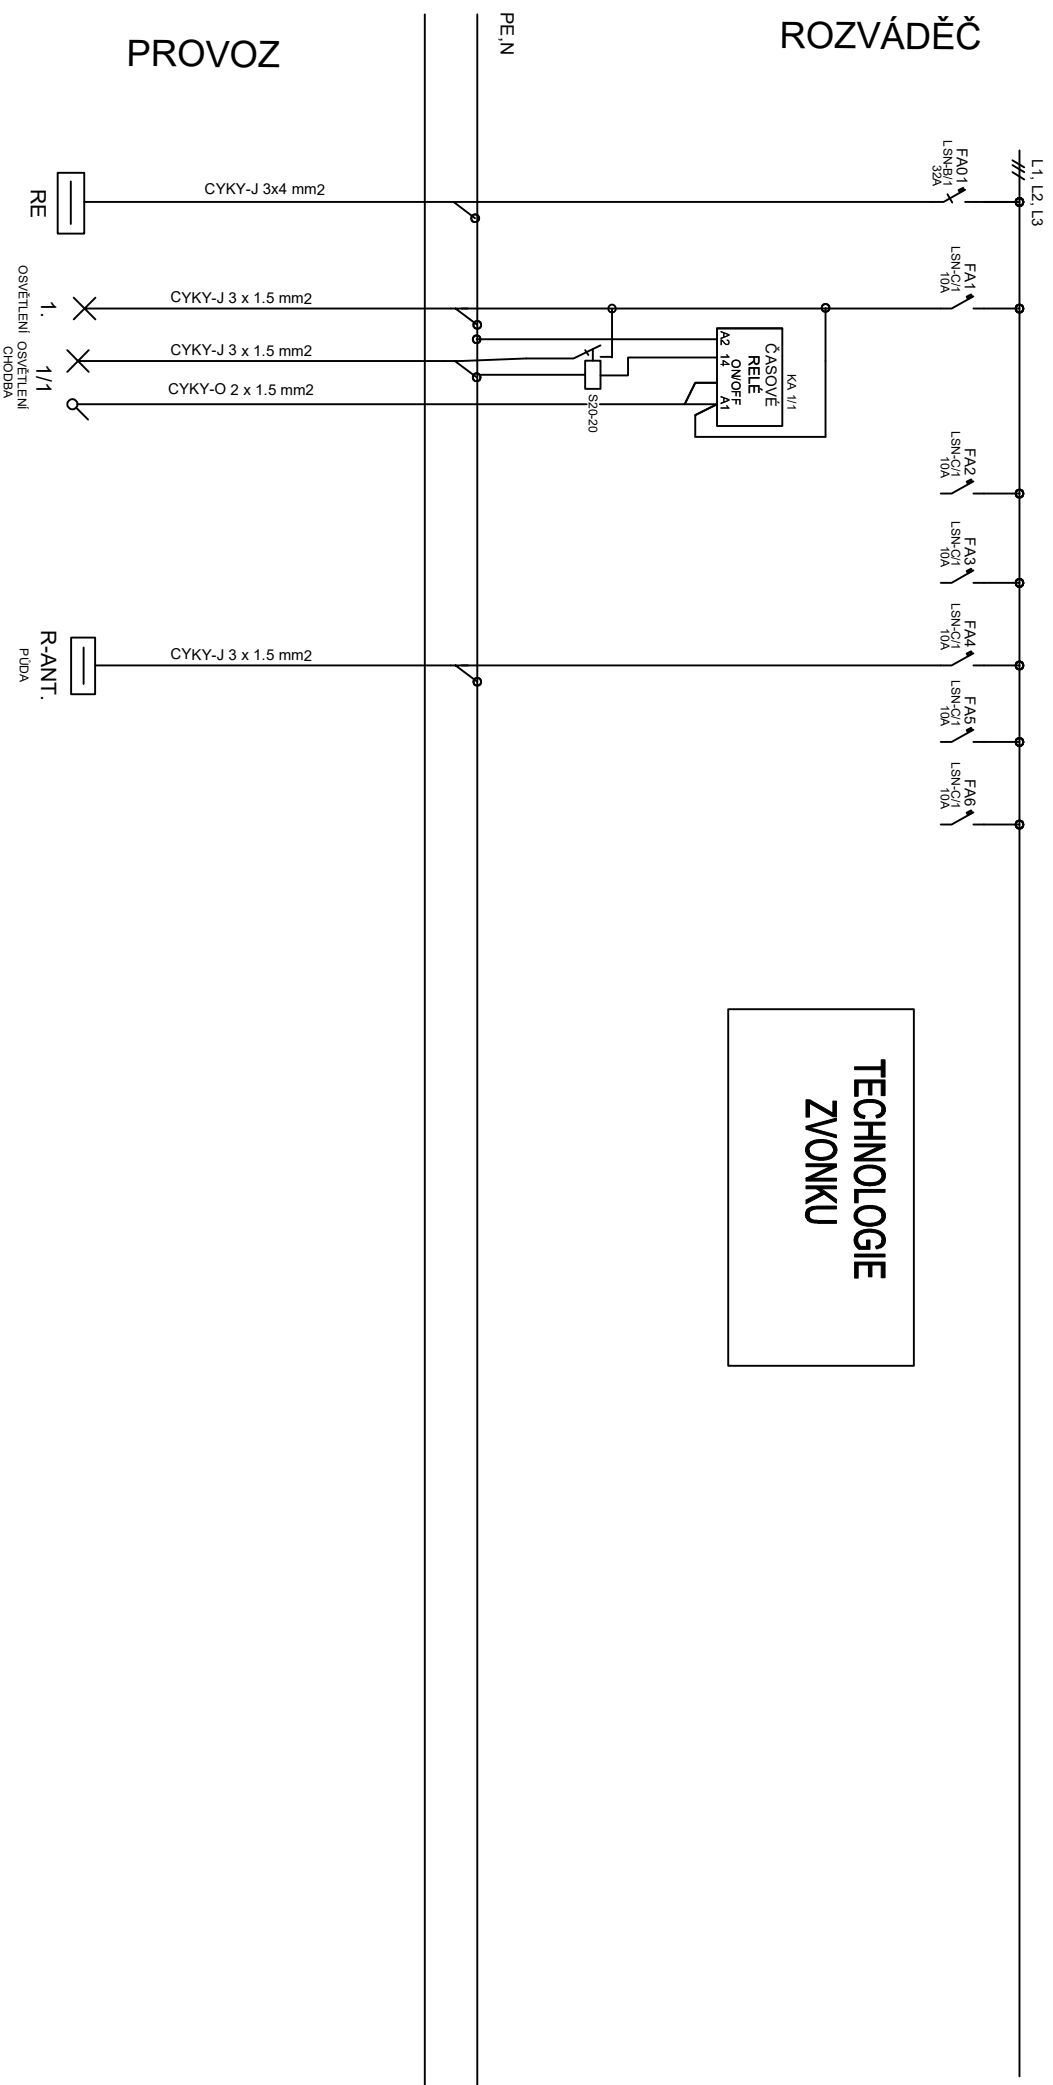

TECHNOLOGIE
ZVONKU

NAPĚŤOVÁ SOUSTAVA : 3NPE ~50Hz, 230/400V TN-C-S
OCHRANA ČSN 33 2000-4-41ed.3 : ODPOJENÍM VADNÉ ČÁSTI V SÍTI TN

| | | | |
|--|---------|---|-----------------------------|
| PROJEKT KYŽAN STRAŽNY 72, USTI N.L. TEL. 603 709 577 | DATUM | 09/2020 | |
| | M.KYŽAN | PODBOŘANY ON OPRAVA OBJEKTU elektronika | |
| ROZVADEČ R-SPOL. | | | Zak. č.: 63/2020 E-03.11 |

3NPE ~50HZ, 230/400V TN-C-S

3NPE ~50HZ, 230/400V TN-C-S




NAPĚŤOVÁ SOUSTAVA : 3NPE ~50Hz, 230/400V TN-C-S
OCHRANA ČSN 33 2000-4-41ed.3 : ODPOJENÍM VADNÉ ČÁSTI V SÍTI TN

| | | | | | |
|---|---------------|-----------------|---|-----------------------|-------------------------|
| PROJEKTY KRIŽAN STRÁŽKY 72, USTÍ N.L. TEL. 603 709 577 | DATUM | 09/2020 | PODBOŘANÝ ON OPRAVA OBJEKTU <small>elektronistalace</small> | ROZVADĚČ R-BY1 | Zak. č.: 63/2020 |
| | MAVRHL | M.KRIŽAN | | | E-03.12 |

ROZVADĚČ RH012

3NPE ~50Hz, 230/400V TN-C-S

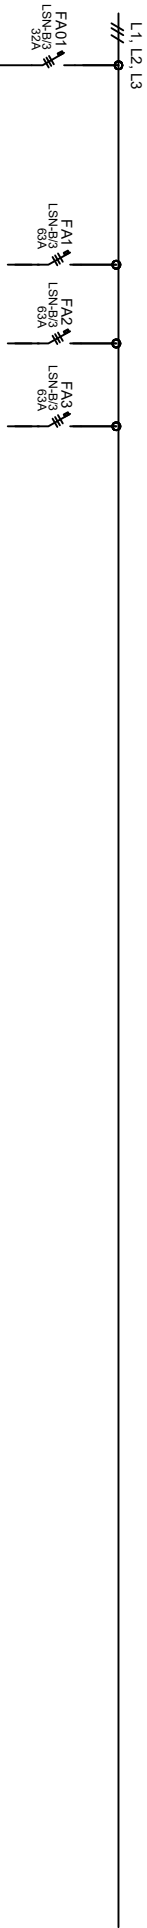


VÝVODY SEE

32 MODULŮ

PE,N

PROVOZ

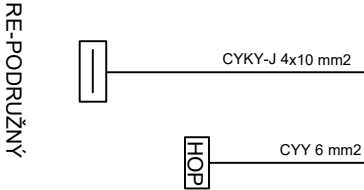

NAPĚŤOVÁ SOUSTAVA : 3NPE ~50Hz, 230/400V TN-C-S
OCHRANA ČSN 33 2000-4-41ed.3 : ODPOJENÍM VADNÉ ČÁSTI V SÍTI TN
PROUDOVÝM CHRÁNIČEM, HOP

| | | | | | |
|---|--------|----------|--|----------------|----------------------------|
| PROJEKTÝ KRÍŽAN STRAŽKY 72 USTÍ NL TEL. 603 709 577 | DATUM | 09/2020 | PODBOŘANÝ ON OPRAVA OBJEKTU elektronistace | ROZVADĚČ RH012 | Zak č.: 63/2020 E-03.13 |
| | NAVRHL | M KRÍŽAN | | | |