
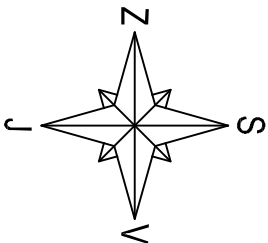



SITUACE ŠIRŠÍCH VZTAHŮ

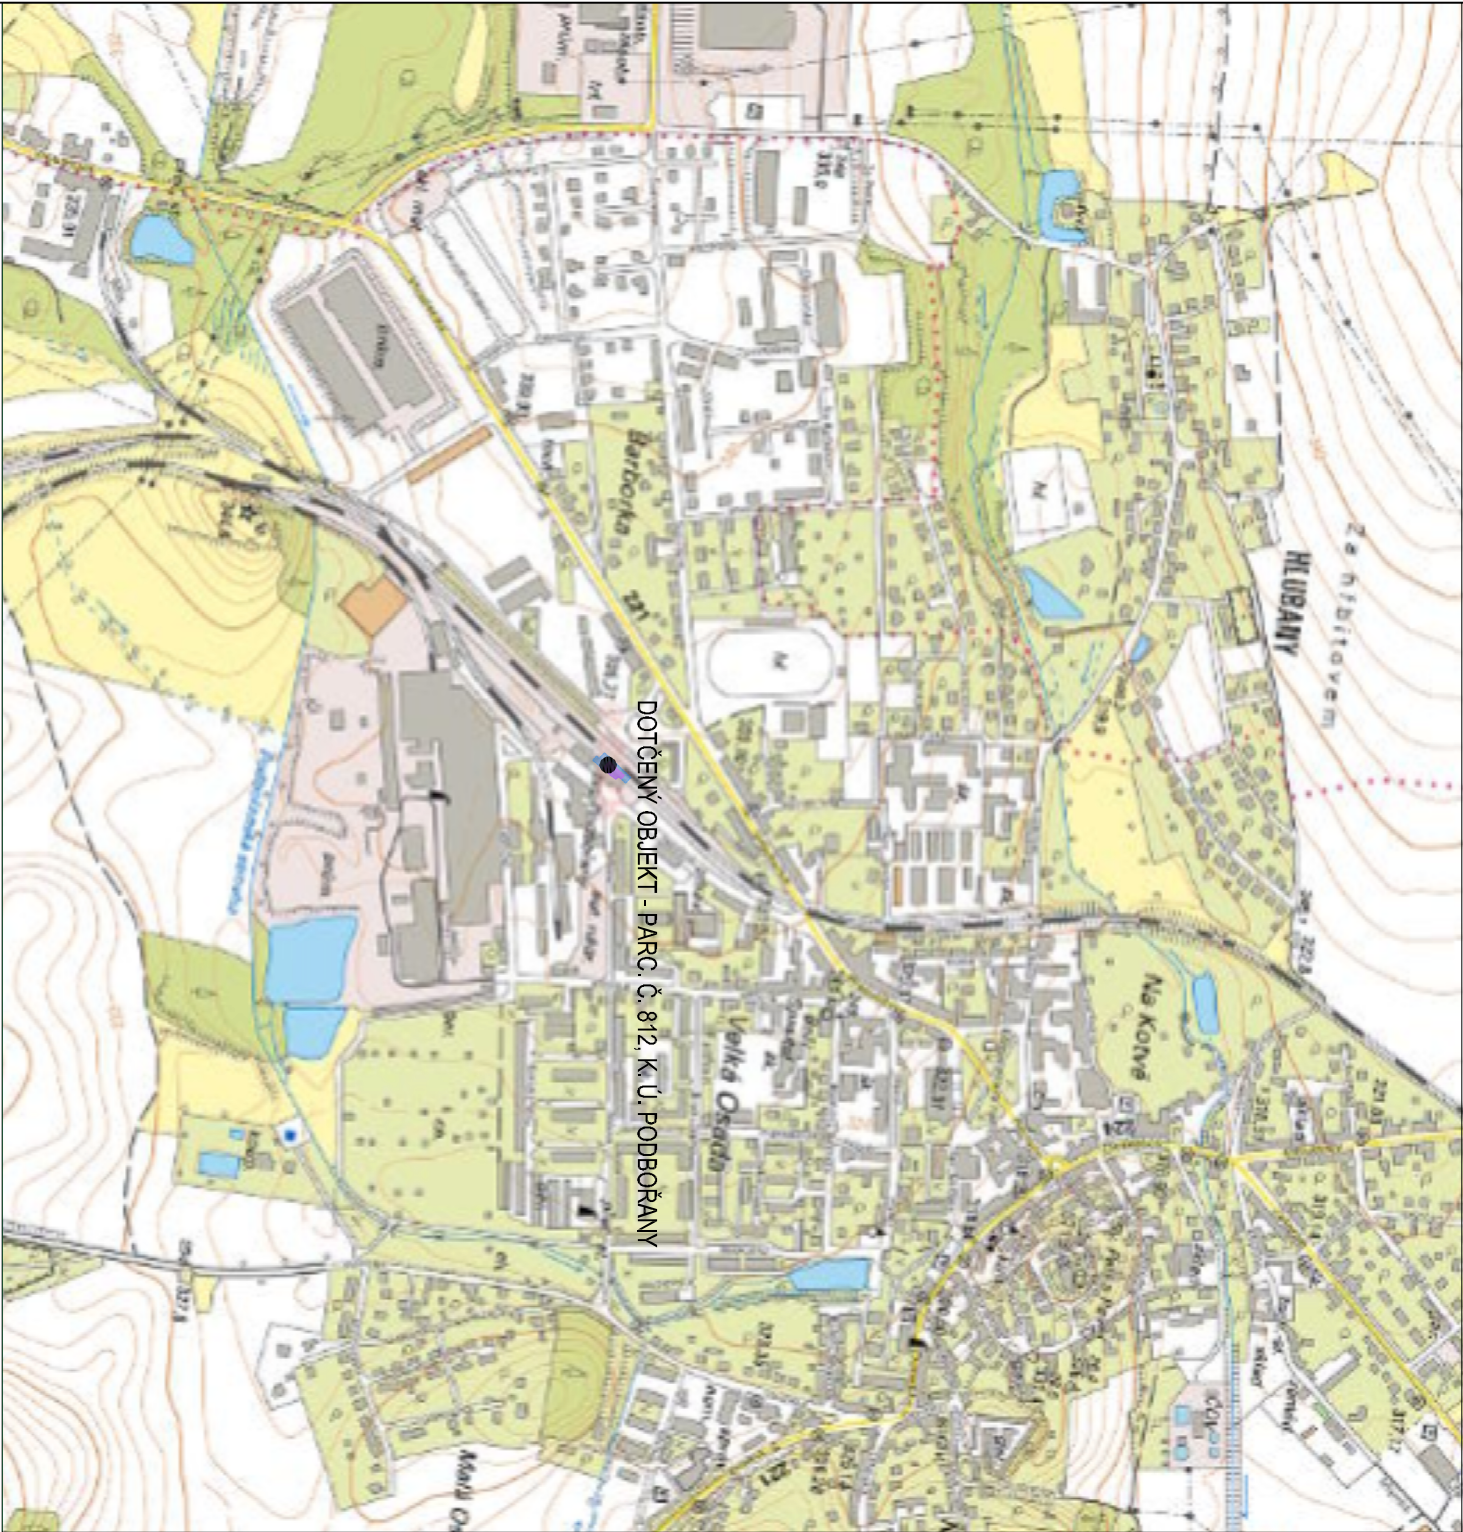

			číslo soupravy	
č. změny	datum	popis a zdůvodnění	podpis	

Vedoucí projektant stavby 		STRABAG Rail a.s. Železničská 1385/29, Střekov 400 03 Ústí nad Labem tel.: +420 475 300 111 e-mail: projekt@strabag.com	
Stavba Podbořany ON - PD - celková oprava vč. plynofikace Nádražní č. p. 357, 441 01 Podbořany	STRABAG		
	Investor:	 Správa železnic, s.o. Dědčenská 1003/7 110 00 Praha 1	
	Supřeh	DPS	
	Datum	09/2020	

HLAVNÍ INŽENÝR PROJEKTU	PROJEKTANT
 architektů kancelář pavel zeman koněvova 22, 400 01 Ústí nad Labem, tel. 603 571 552	MILŠTEJN Sídlo: Na Malém Křínu 1787/24, 182 00 Praha 8 - Libeň Provozovna: Dlouhá 11/12, 400 01 Ústí nad Labem IČ: 254 32 842, DIČ: CZ25432842 telefon: 273 160 244 e-mail: milstejn@milstejn.eu www.milstejn.eu

OBEC	PODBORANY	KRAJ	ÚSTECKÝ
------	-----------	------	---------

OBJEKT	
--------	--

PROFESNÍ ČÁST	C. Situační výkresy
---------------	---------------------

VÝKRES	FORMÁT	MĚŘITVO
	A3	1:10 000
	SITUACE ŠIRŠÍCH VZTAHŮ	
	C.1	